

ԳԾԱԳՐԵՐԻ ԱՆՎԱՆԱՑԱՆԿ

	ԳԾԱԳՐԻ ԱՆՎԱՆՈՒՄԸ	ԹԵՐԹ
1	ԳԼԽԱԹԵՐԹ	0 - 1
2	ԻՐԱԿԻՃԱԿԻ ՀԱՏԱԿԱԳԻԾ Մ1-2000	0 - 2
3	ԳԼԽԱԿՈՐ ՀԱՏԱԿԱԳԻԾ Մ1-500	0 - 3
4	ՆՇԱՀԱՐՄԱՆ ԵՎ ՈՒՂԱԶԻԳ ՀԱՏԱԿԱԳԻԾ	0 - 4
5	ՀԱՏԱԿՆԵՐԻ ԱՆՎԱՆԱՑԱՆԿ, ՀԱՆԳՈՒՅՑՆԵՐ	0 - 5
6	ԴՈՆԵՐ ԵՎ ՊԱՏՈՒՀԱՆՆԵՐ	0 - 6
7	ՀԱՏԱԿԱԳԻԾ ԸՍՏ 0.000 ՆԻՇԻ	6 - 1
8	ՀԱՏԱԿԱԳԻԾ ԸՍՏ 4.200 ՆԻՇԻ	6 - 2
9	ՀԱՏԱԿԱԳԻԾ ԸՍՏ 7.800 ՆԻՇԻ	6 - 3
10	ՀԱՏԱԿԱԳԻԾ ԸՍՏ 11.100 ՆԻՇԻ	6 - 4
11	ՀԱՏԱԿԱԳԻԾ ԸՍՏ 14.400 ՆԻՇԻ	6 - 5
12	ՀԱՏԱԿԱԳԻԾ ԸՍՏ 17.700 ՆԻՇԻ	6 - 6
13	ՀԱՏԱԿԱԳԻԾ ԸՍՏ 21.000 ՆԻՇԻ	6 - 7
14	ՏԱՆԻՔԻ ՋՐԱՀԵՈՒՑՄԱՆ ՀԱՏԱԿԱԳԻԾ	6 - 8
15	ՃԱԿԱՏ ԸՍՏ ,, Ա ,, ԱՌԱՆՑՔԻ	6 - 9
16	ՃԱԿԱՏ ԸՍՏ ,, Գ ,, ԱՌԱՆՑՔԻ	6 - 10
17	ՃԱԿԱՏ ԸՍՏ ,, 1 ,, ԵՎ ,, 6 ,, ԱՌԱՆՑՔՆԵՐԻ	6 - 11
18	ԿՏՐԱԾՔ ԸՍՏ 1 - 1	6 - 12
19	ԿՏՐԱԾՔ ԸՍՏ 2 - 2	6 - 13
20	ԱՍՏԻՃԱՆՆԵՐԻ ՄԱՆՐԱՄԱՍՆԵՐ	6 - 14
21	ՀԱՆԳՈՒՅՑՆԵՐ - 1, 2, 3, 4	6 - 15
22	ԾԱԾԿԻ ԱՆՑՔԵՐԻ ՀԱՏԱԿԱԳԻԾ ԸՍՏ 4.200 ՆԻՇԻ	6 - 16
23	ԾԱԾԿԻ ԱՆՑՔԵՐԻ ՀԱՏԱԿԱԳԻԾ ԸՍՏ 7.800 ՆԻՇԻ	6 - 17
24	ԾԱԾԿԻ ԱՆՑՔԵՐԻ ՀԱՏԱԿԱԳԻԾ ԸՍՏ 11.100 ՆԻՇԻ	6 - 18
25	ԾԱԾԿԻ ԱՆՑՔԵՐԻ ՀԱՏԱԿԱԳԻԾ ԸՍՏ 14.400 ՆԻՇԻ	6 - 19
26	ԾԱԾԿԻ ԱՆՑՔԵՐԻ ՀԱՏԱԿԱԳԻԾ ԸՍՏ 17.700 ՆԻՇԻ	6 - 20
27	ԾԱԾԿԻ ԱՆՑՔԵՐԻ ՀԱՏԱԿԱԳԻԾ ԸՍՏ 21.000 ՆԻՇԻ	6 - 21
28	ԾԱԾԿԻ ԱՆՑՔԵՐԻ ՀԱՏԱԿԱԳԻԾ ԸՍՏ 24.600 ՆԻՇԻ	6 - 22

ՆԱԽԱԳԾԻ ԿԱԶՄԸ

- ՀԱՏՈՐ - 1 ԵԼԱԿԵՏԱՅԻՆ ՏԿՅԱԼՆԵՐ
- ՀԱՏՈՐ - 2 ՃԱՐՏԱՐԱՊԵՏԱԿՆԵՐԻ ՆԱԽԱԳԻԾ ՄԱՍ
 - ԳԻՐՔ - 1 ՃԱՐՏԱՐԱՊԵՏԱԿԱՆ ՄԱՍ
 - ԳԻՐՔ - 2 ԿՈՆՍՏՐՈՒԿՏՈՐԱԿԱՆ ՄԱՍ
- ՀԱՏՈՐ - 3 ԻՆԺԵՆԵՐԱԿԱՆ ՄԱՍԵՐ
 - ԳԻՐՔ - 1 ՋՐԱՄԱՏԱԿԱՐԱՐՈՒՄ ԵՎ ԿՈՅՈՒՂԻ
 - ԳԻՐՔ - 2 ԷԼԵԿՏՐԱՏԵԽՆԻԿԱԿԱՆ
 - ԳԻՐՔ - 3 ՕՂԱՓՈԽՈՒԹՅՈՒՆ ԵՎ ԾԽԱՀԵՈՒՑՈՒՄ
 - ԳԻՐՔ - 4 ՀԱԿԱՀՐԴԵՀԱՅԻՆ ԵՎ ԱՉՂԱՆՇԱՆԱՅԻՆ ՀԱՄԱԿԱՐԳԵՐ
- ՀԱՏՈՐ - 4 ԱՇԽԱՏԱՆՔԻ ԿԱԶՄԱԿԵՐՊՈՒՄ

ԲԱՑԱՏՐԱԳԻՐ

ՏԻԳՐԱՆ ՄԵԾԻ ՊՈՂՈՏԱՅԻ ԹԻՎ 47 / 1 ՀԱՍՑԵՈՒՄ ՆԱԽԱԳԾՎԱԾ ԲԱԶՄԱԲՆԱԿԱՐԱՆ ԲՆԱԿԵԼԻ ՇԵՆՔԻ ԿԱՌՈՒՑՄԱՆ ԱՇԽԱՏԱՆՔԱՅԻՆ ՆԱԽԱԳԻԾԸ ԿԱՏԱՐՎԱԾ Է ՀԱՄԱԶԱՅՆ ԵՐԵՎԱՆԻ ՔԱՂԱՔԱՊԵՏԻ ԿՈՂՄԻՑ ՏՐՎԱԾ 05.06.2018թ ՆԱԽԱԳԾՄԱՆ ԹՈՒՅԼՏՎՈՒԹՅԱՆ, 2108 - Ա ՈՐՈՇՄԱՆ ԵՎ 04.05.2018թ, 635 - 2018 ՀՈՂԱՄԱՍԻ ԳԼԽԱԿՈՐ ՀԱՏԱԿԱԳԻԾԻ ՀԻՄԱՆ ԿՐԱ:

ՇԻՆԱՐԱՐԱԿԱՆ ԱՇԽԱՏԱՆՔՆԵՐԸ ԻՐԱԿԱՆԱՑՎՈՒՄ ԵՆ ՄԵԿ ՓՈՒԼՈՎ:

ՇԵՆՔԸ ՏԵՂԱԴՐՎԱԾ Է ՏԻԳՐԱՆ ՄԵԾԻ ՊՈՂՈՏԱՅԻ ԿԱՌՈՒՑԱՊԱՏՄԱՆ ԿԱՐՄԻՐ ԳԾՈՎ, ԲԱՐՉՐՈՒԹՅՈՒՆԸ 6 ՀԱՐԿՈՎ ՀԱՇՎԻ Է ԱՌՆՎԱԾ ԿԻՑ 6 ՀԱՐԿԱՆԻ ՇԻՆՈՒԹՅԱՆ ԲԱՐՉՐՈՒԹՅՈՒՆԸ ԵՎ 7 - ՐԴ ՀԱՐԿԸ ՆԱԽԱԳԾՎԱԾ Է 2.0 Մ ՀԵՏՆԱԶԱՆՋՈՎ, ԱՊԱՀՈՎ - ԿԵԼՈՎ ՄԻՋԱԿԱՅՐԻ ԾԱՎԱԼԱՏԱՐԱԾԱԿԱՆ ԵՎ ՔԱՂԱՔԱՇԻՆԱԿԱՆ ԿԵՐՊԱՐԸ:

ՀԱՇՎԻ ԱՌՆԵԼՈՎ ԱՅՆ ՀԱՆՁԱՄԱՆՔԸ ՈՐ ԿԻՑ ՇԻՆՈՒԹՅՈՒՆՆԵՐԸ ՉՈՒՆԵՆ ՆԿՈՒՂԱՅԻՆ ՀԱՐԿԵՐ ԵՎ «ԳԵՆԼԻՏ» ՄՈԸ ԿՈՂՄԻՑ ՏՐՎԱԾ ԳԵՆԼՈՂԳԻՎԱՆ ՈՒՍՈՒՄԱՍԻՐՈՒԹՅԱՆ ԵԶՐԱԿԱՅՈՒԹՅԱՆ ՀԻՄԱՆ ԿՐԱ ՆԿՈՒՂԱՅԻՆ ՀԱՐԿ ԱՇԽԱՏԱՆՔՎԱԾ ՉԷ:

ՇԻՆՈՒԹՅԱՆ ԱՌԱՋԻՆ ՀԱՐԿԸ ՆԱԽԱՏԵՍՎԱԾ Է ՈՐՊԵՍ ՀԱՍԱՐԱԿԱԿԱՆ ՄՊԱՍԱՐԿԱՆ ՏԱՐԱԾՔՆԵՐ, ԵՐԿՐՈՐՈՂ ՀԱՐԿԸ ՈՐՊԵՍ ԳՐԱՍԵՆՅԱԿՆԵՐ ԵՎ ԵՐՈՐՈՂ ՀԱՐԿԻՑ ՍԿՍՎՈՒՄ ԵՆ ԲՆԱԿԱՐԱՆՆԵՐԸ: ՆԱԽԱՏԵՍՎԱԾ ԵՆ 2, 3 ԵՎ 4 ՍԵՆՅԱԿԱՆՑՆԵՐ:

ԲՆԱԿԵԼԻ ՇԵՆՔԸ ՄԵԿ ՍՈՒՏՔԱՆԻ Է, ՏԵՂԱԴՐՎԱԾ Է ՇԻՆՈՒԹՅԱՆ ԿԵՆՏՐՈՆՈՒՄ ԵՎ ՆԱԽԱՏԵՍՎԱԾ Է ՎԵՐԵԼԱՎ: ԱՐՏԱՔԻՆ ՊԱՏԵՐԸ ԵՐԵՍՊԱՏՎՈՒՄ ԵՆ ՍՐԲԱՏԱՇ ՄՊԻՏԱԿ ՏՐՎԱԿԵՐՏԻՆՈՎ, ԻՍԿ ԱՌԱՋԻՆ ՀԱՐԿԸ ՍՐԲԱՏԱՇ ԲԱԶԱՆՈՎ: ՏԱՆԻՔԸ ՀԱՐԹ Է, ԿԱԶՄԱԿԵՐՊՎԱԾ ԱՐՏԱՔԻՆ ՋՐԱՀԵՈՒՑՈՒՄՈՎ:

ԲՆԱԿԱՐԱՆՆԵՐԻ ՏԵՂԱՅԻՆ ՕՂԱՓՈԽՈՒՅՆԵՐԻ ԱՐՏԱՔԻՆ ՍԱՐՔԵՐԸ ՏԵՂԱԴՐՎՈՒՄ ԵՆ ԲԱՑԱՌԱՊԵՍ ԲՆԱԿԱՐԱՆՆԵՐԻ ՊԱՏՇՊԱՐՔՆԵՐԻ ՏԱՐԱԾՔՆԵՐՈՒՄ, ԻՍԿ ՀԱՍԱՐԱԿԱԿԱՆ ՆՇԱՆԱԿՈՒԹՅԱՆ ՏԱՐԱԾՔՆԵՐՈՒՄ ՆԱԽԱՏԵՍՎԱԾ Է ՕՂԱՐԱԿԱՆ ՀԱՏԱԿԱՐԳ:

ՇԻՆՈՒԹՅԱՆ ՍՈՒՏՔԱՅԻՆ ՀԱՏԱԿԱՇԻ ԵՎ ՄԱՅԹԻ ՆԻՇԵՐԻ ՏԱՐՔՐՈՒԹՅՈՒՆԸ ՉԻ ԳԵՐԱԶԱՆՑՈՒՄ 0.04 Մ, ԻՆՉԸ ԱՊԱՀՈՎՈՒՄ Է ՀԱՇՎԱՆՂԱՄ ԵՎ ԲՆԱԿՉՈՒԹՅԱՆ ՍԱԿԱՎԱՇԱՐԺ ԽՍՔԵՐԻ ՀԱՄԱՐ ՏԵՂԱՇԱՐԺՎԵԼՈՒ ԱՆՀՐԱԾԵՇՏ ՊԱՅՄԱՆՆԵՐԸ ՀԱՄԱԶԱՅՆ ՀՀՇՆ 4 - 11. 07. 01 - 2006 / ՄՍՆ 3. 02 - 05 - 2003 / ՇԻՆԱՐԱՐԱԿԱՆ ՆՈՐՄԵՐԻ:

ԲՈՒՐՈՐ ԱՐՏԱՔԻՆ ԲԱՑԱՊՔՆԵՐՈՒՄ ԴՈՆԵՐԻ ԵՎ ՊԱՏՈՒՀԱՆՆԵՐԻ ՊՐՈՋԵԿՏՆԵՐԸ ՆԱԽԱՏԵՍՎԱԾ ԵՆ ՀՐԱԿԱՅՈՒՆ ԱԼՅՈՒՄԻՆԻՑ, ԻՍԿ ԱՊԱԿԻՆԵՐԸ ՀՐԱԿԱՅՈՒՆ E30 ԿԱՐԳԻ: ՆԱԽԱԳԻԾԸ ԿԱՏԱՐՎԱԾ Է ՀԱՄԱԶԱՅՆ ՀՀ - ՈՒՄ ԳՈՐԾՈՂ ՇԻՆԱՐԱՐԱԿԱՆ, ՀԱԿԱՀՐԴԵ - ՀԱՅԻՆ ԵՎ ՍԱՆԻՏԱՐԱԿԱՆ ՆՈՐՄԵՐԻՆ ՈՒ ԿԱՆՈՆՆԵՐԻՆ ՀԱՄԱՊԱՏԱՍԽԱՆ:

ՆԳՃ  Մ. ՍԿՐՏՅԱՆ

ՏԵԽՆԻԿԱԿԱՆ ՑՈՒՑԱՆԻՇՆԵՐ

ՀՈՂԱՄԱՍԻ ՄԱԿԵՐԵՍԸ - 398.61 ՄՔ

ԿԱՌՈՒՑԱՊԱՏՄԱՆ ՄԱԿԵՐԵՍԸ - 384.3 ՄՔ ԸՆԴԱՄԵՆԸ - 18 ԲՆԱԿԱՐԱՆ




ԸՆԴՀԱՆՈՒՐ ԿԱՌՈՒՑԱՊԱՏՄԱՆ ՄԱԿԵՐԵՍԸ - 2690.0 ՄՔ 2 - ՍԵՆՅԱԿԱՆՑ 8 - ՀԱՏ


ՀԱՍԱՐԱԿԱԿԱՆ ՄՊԱՍԱՐԿԱՆ ՏԱՐԱԾՔ - 280.0 ՄՔ 3 - ՍԵՆՅԱԿԱՆՑ 8 - ՀԱՏ

ԳՐԱՍԵՆՅԱԿԱՅԻՆ ՏԱՐԱԾՔ - 308.0 ՄՔ 4 - ՍԵՆՅԱԿԱՆՑ 2 - ՀԱՏ

ՄԵԿ ՀԱՐԿԻ ԲՆԱԿԵԼԻ ՄԱԿԵՐԵՍԸ - 298.0 ՄՔ

ԸՆԴՀԱՆՈՒՐ ԲՆԱԿԵԼԻ ՄԱԿԵՐԵՍԸ - 1490.0 ՄՔ

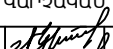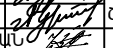
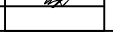
ԿԵՆՏՐՈՆ ԿԱՐԶԱԿԱՆ ՇՐՋԱՆ, ՏԻԳՐԱՆ ՄԵԾԻ ՊՈՂՈՏԱ ԹԻՎ 47 / 1 ՀԱՍՑԵ						
ՆԳՃ	ՄԿՐՏՅԱՆ		ԲԱԶՄԱԲՆԱԿԱՐԱՆ ԲՆԱԿԵԼԻ	ՓՈՒԼ	ԹԵՐԹ	ԹԵՐԹԵՐ
ՃԱՐՏԱՐԱՊԵՏ	ՄԿՐՏՅԱՆ		ՇԵՆՔԻ ԿԱՌՈՒՑՄԱՆ ՆԱԽԱԳԻԾ	Ա	0 - 1	28
ՄՇԱԿԵՑ Կ. ՀԱՐՈՒԹՅՈՒՆՅԱՆ			ԳԼԽԱԿԵՐԹ			
						ԱՐՏՈՆԱԳԻՐ - Ա - 035

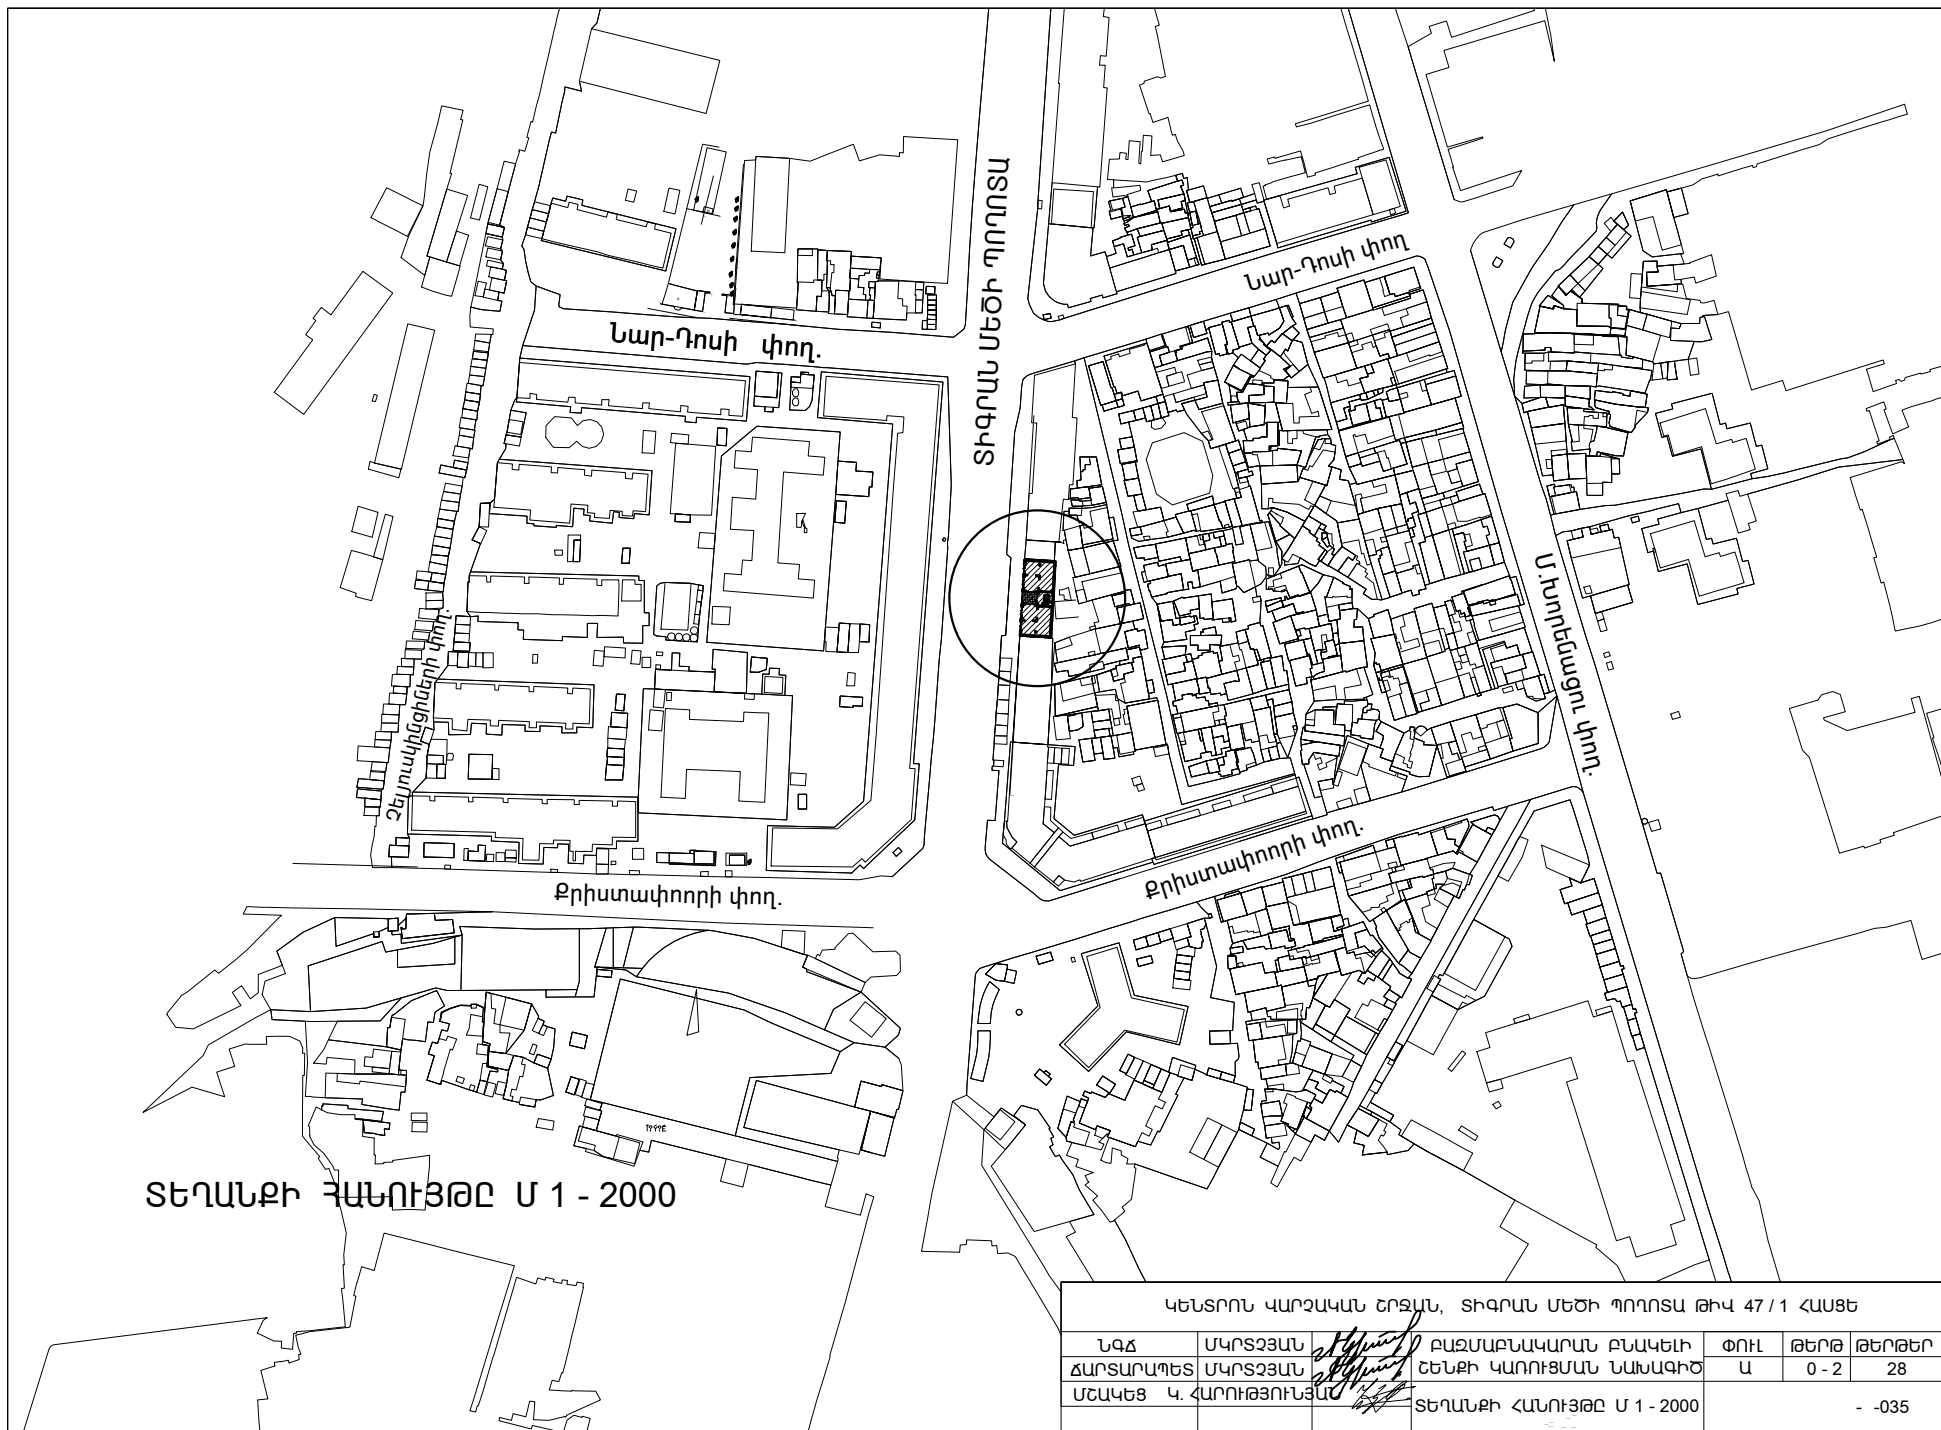

ՏԵՂԱՆՔԻ ՀԱՆՈՒՅԹԸ Մ 1 - 2000

ԿԵՆՏՐՈՆ ՎԱՐՉԱԿԱՆ ԵՐԶԱՆ, ՏԻԳՐԱՆ ՄԵՃԻ ԴՈՂՈՏԱ ԹԻՎ 47/1 ՀԱՍՑԵ						
ՆԳՃ	ՄՎՐՏՉՅԱՆ	<i>[Signature]</i>	ԱԶԶՄԱԲՆԱԿԱՐԱՆ ԲՆԱԿԵՐԻ	ՓՈՒԼ	ԹԵՐԹ	ԹԵՐԹԵՐ
ՃԱՐՏԱՐԱՊԵՏ	ՄՎՐՏՉՅԱՆ	<i>[Signature]</i>	ԵՆՆՔԻ ՎԱՌՈՒՑՄԱՆ ՆԱԽԱԳԻԾ	Ա	0-2	28
ՄՇԱԿԵՑ	Կ. ՀԱՐՈՒԹՅՈՒՆՅԱՆ	<i>[Signature]</i>	ՏԵՂԱՆՔԻ ՀԱՆՈՒՅԹԸ Մ 1 - 2000			- 035

ԳԼՍԱԿՈՐ ՀԱՏԱԿԱԳԻԾ Մ 1 - 500

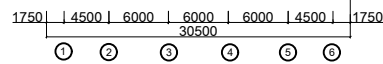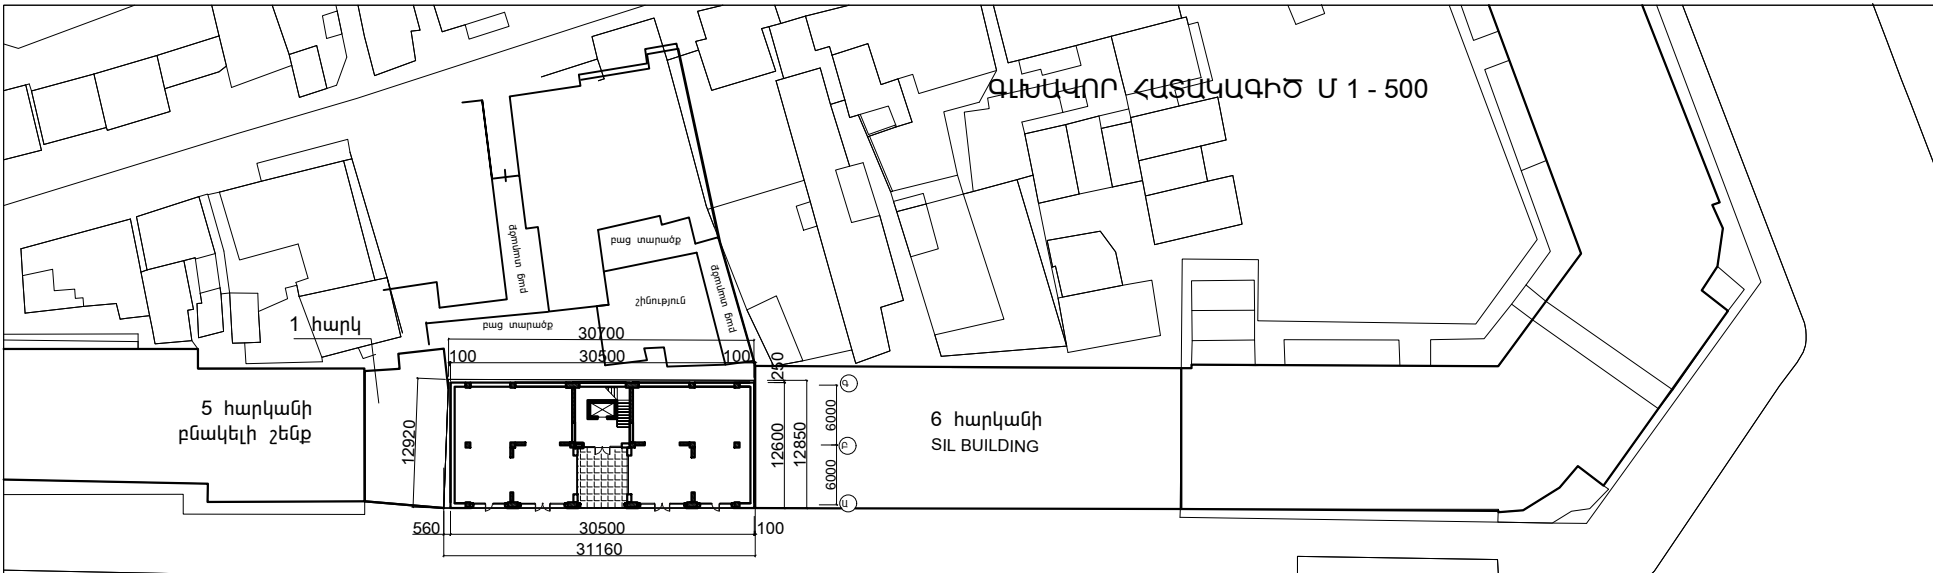


ՏԻԳՐԱՆ ՄԵԾԻ ԴՈՂՈՏԱ

ՀԱՄԱՁԱՅՆԵՑՎԱԾ Է
ԵՐԵՎԱՆԻ ԶԱՂԱԶԱԴԵՏ

Հ. ՄԱՐՈՒԹՅԱՆ

ՔՐԻՍՏԱՓՈՐԻ ՓՈՂՈՑ

ԿԵՆՏՐՈՆ ԿԱՐԶԱԿԱՆ ԵՐԶԱՆ, ՏԻԳՐԱՆ ՄԵԾԻ ԴՈՂՈՏԱ ԹԻՎ 47 / 1 ՀԱՍՑԵ						
ՆԳՃ	ՄԿՐՏՉՅԱՆ	<i>[Signature]</i>	ԲԱԶՄԱԲԱՆԱԿԱՐԱՆ ԲՆԱԿԵՐԻ	ՓՈՒԼ	ԹԵՐԹ	ԹԵՐԹԵՐ
ՃԱՐՏԱՐԱԴԵՏ	ՄԿՐՏՉՅԱՆ	<i>[Signature]</i>	ՇԵՆՔԻ ԿԱՌՈՒՑՄԱՆ ՆԱԽԱԳԻԾ	Ա	0 - 3	28
ՄՇԱԿԵՑ	Կ. ՀԱՐՈՒԹՅՈՒՆՅԱՆ	<i>[Signature]</i>	ԳԼՍ. ՀԱՏԱԿԱԳԻԾ Մ 1 - 500			- 035

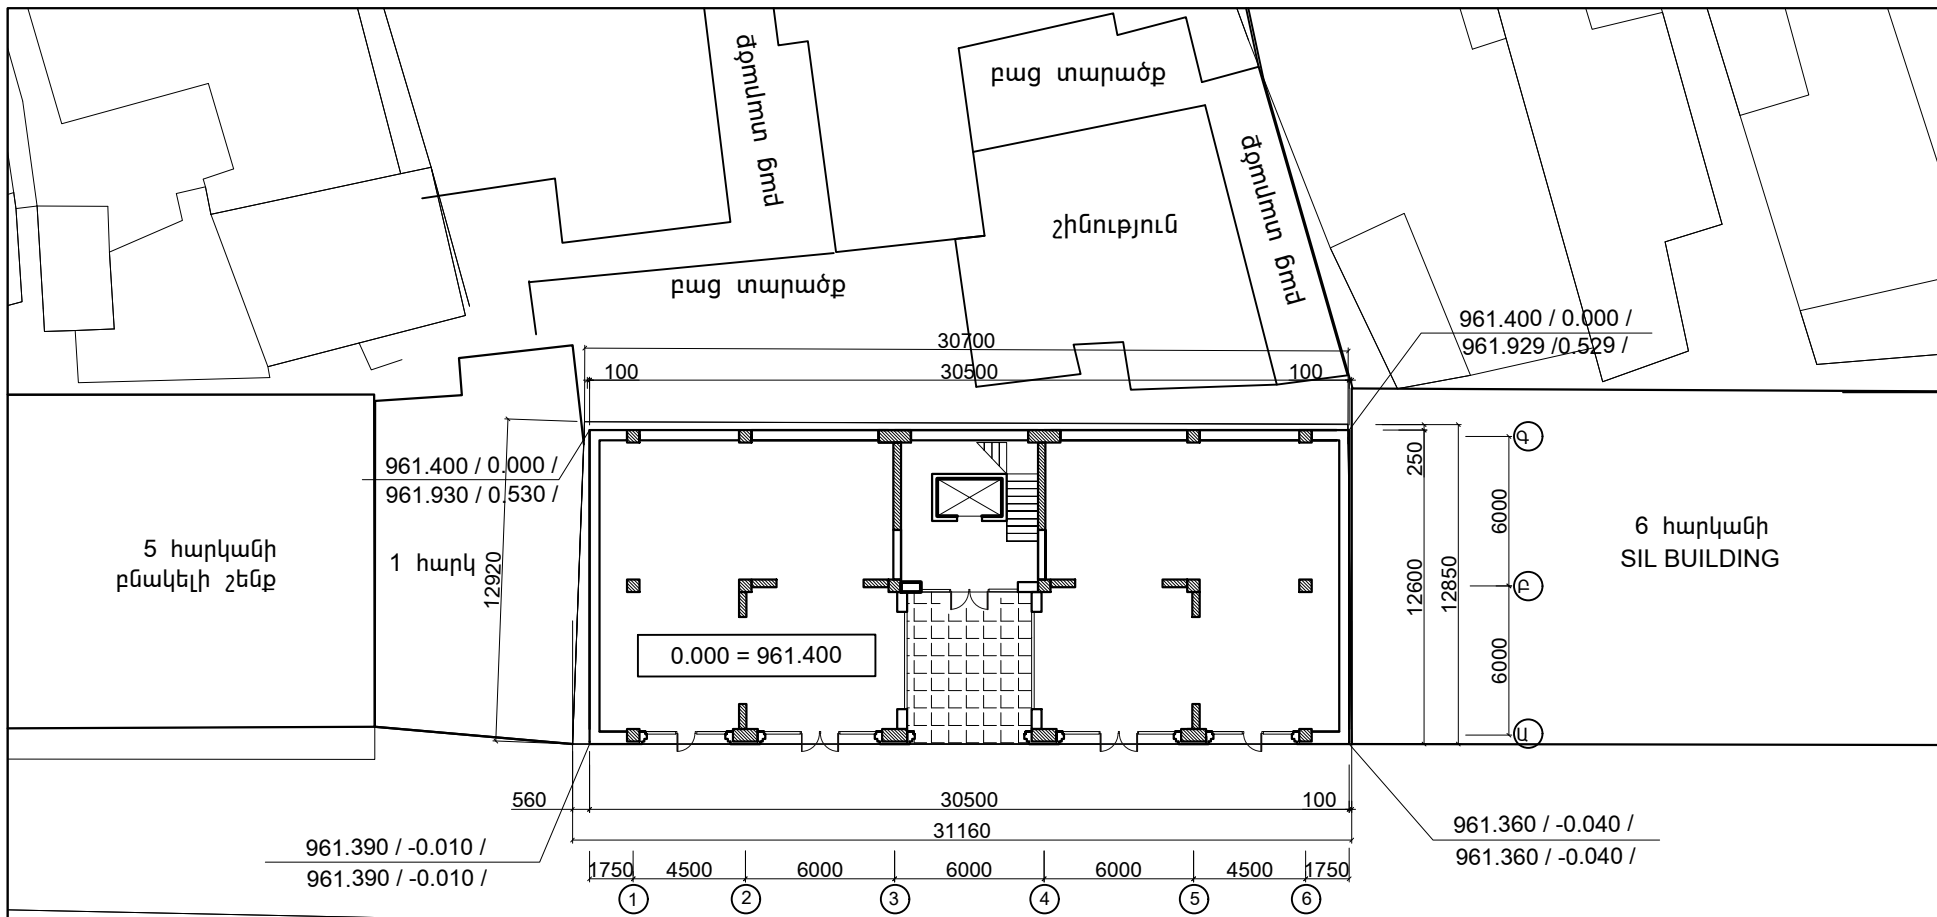


961.380 / -0.100 /

ՏԻԳՐԱՆ ՄԵԾԻ ԴՊՈՂՈՏԱ

ՆՇԱՀԱՐՄԱՆ ԵՎ ՈՒՂԱԶԻԳ ՀԱՏԱԿԱԳԻԾ Մ 1 - 200


ԿԵՆՏՐՈՆ ԿԱՐԶԱԿԱՆ ՇՐՋԱՆ, ՏԻԳՐԱՆ ՄԵԾԻ ԴՊՈՂՈՏԱ ԹԻՎ 47 / 1 ՀԱՍՑԵ						
ՆԳՃ	ՄԿՐՏՉՅԱՆ	<i>[Signature]</i>	ԲԱԶՄԱԲՆԱԿԱՐԱՆ ԲՆԱԿԵՐԻ	ՓՈՒԼ	ԹԵՐԹ	ԹԵՐԹԵՐ
ՃԱՐՏԱՐԱՊԵՏ	ՄԿՐՏՉՅԱՆ	<i>[Signature]</i>	ՇԵՆՔԻ ԿԱՌՈՒՑՄԱՆ ՆԱԽԱԳԻԾ	Ա	0 - 4	28
ՄՇԱԿԵՑ	Կ. ՀԱՐՈՒԹՅՈՒՆՅԱՆ	<i>[Signature]</i>	ՆՇԱՀԱՐՄԱՆ ԵՎ ՈՒՂԱԶԻԳ ՀԱՏԱԿԱԳԻԾ Մ 1 - 200	ԱՐՏՈՆԱԳԻՐ - Ա - 035		

ՏԻՊԱՐԱՅԻՆ ՀԱՐԿԵՐԻ ԱՐՏԱՔԻՆ ՊԱՏԻ ՀԱՆԳՈՒՅՑ

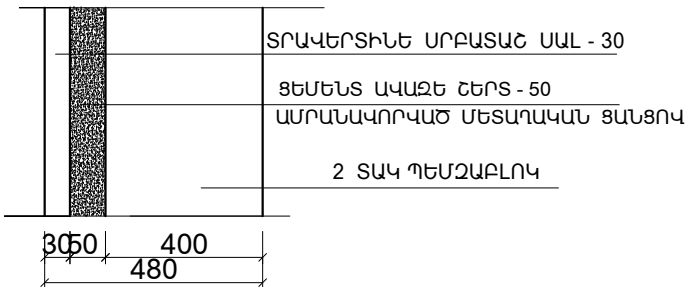


ՀԱՏԱԿՆԵՐԻ ԱՆՎԱՆԱՑԱՆԿ


ՇՍՏ 21.000 ՆԻՇԻ

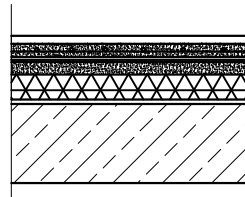


0.000 ՆԻՇՈՒՄ ԱՐՏԱՔԻՆ ՊԱՏԻ ՀԱՆԳՈՒՅՑ

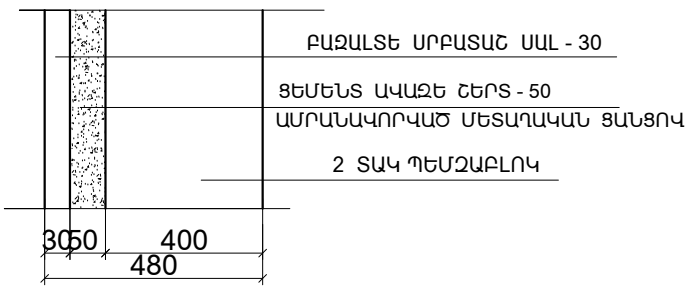


ՏԻՊԱՐԱՅԻՆ ՀԱՐԿԵՐ

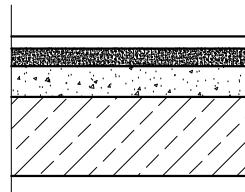

ՇՍՏ 0.000 ՆԻՇԻ













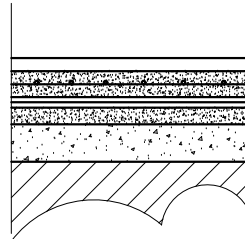


ԲՆԱԿԱՐԱՆՆԵՐԸ ԻՐԱՐԻՑ ԲԱԺԱՆՈՂ ՆԵՐՔԻՆ ՊԱՏԵՐԻ ՀԱՆԳՈՒՅՑ

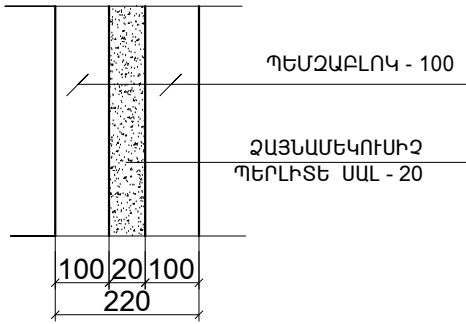

ԿԵՆՏՐՈՆ ՎԱՐՉԱԿԱՆ ՇՐՋԱՆ, ՏԻԳՐԱՆ ՄԵԾԻ ՊՈՂՈՏԱ ԹԻՎ 47/1 ՀԱՍՑԵ						
ՆԳՃ	ՄԿՐՏՉՅԱՆ	<i>[Signature]</i>	ԲԱԶՄԱԲՆԱԿԱՐԱՆ ԲՆԱԿԵԻ ԸՆԵՔԻ ԿԱՌՈՒՑՄԱՆ ՆԱԽԱԳԻԾ	ՓՈՒԼ	ԹԵՐԹ	ԹԵՐԹԵՐ
ՃԱՐՏԱՐԱՎՊԵՏ	ՄԿՐՏՉՅԱՆ	<i>[Signature]</i>		Ա	0 - 5	28
ՄՇԱԿԵՑ	Կ. ՀԱՐՈՒԹՅՈՒՆՅԱՆ	<i>[Signature]</i>	ՀԱՆԳՈՒՅՑՆԵՐ ՀԱՏԱԿՆԵՐԻ ԱՆՎԱՆԱՑԱՆԿ	ԱՐՏՈՆԱԳԻՐ - Ա - 035		

ԱՆՈՒՄԻՆԵ ՀՐԱԿԱՅՈՒՆ ՊՐՈՖԻԼՆԵՐՈՎ ԴՈՆԵՐ ԵՎ ՊԱՏՈՒՀԱՆՆԵՐ

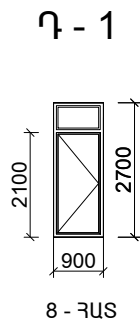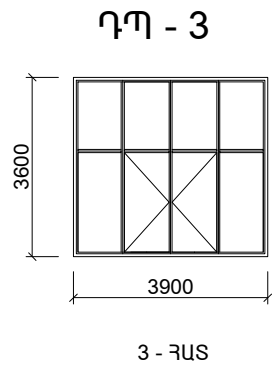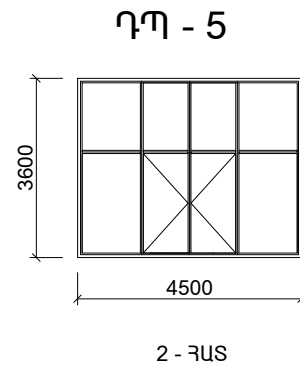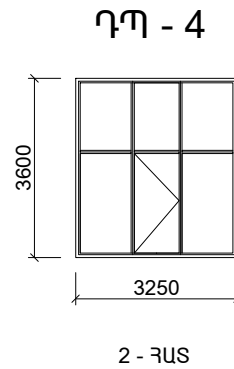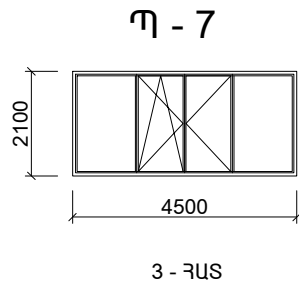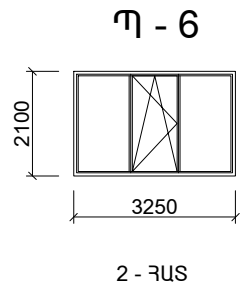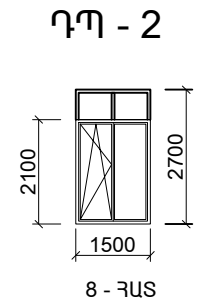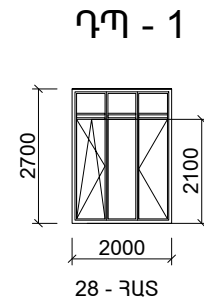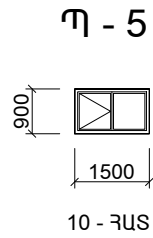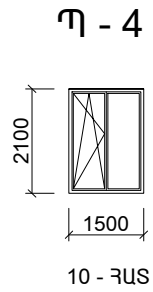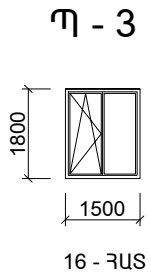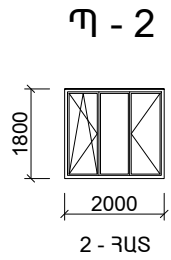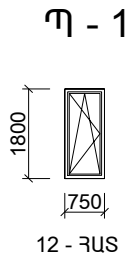


ԾԱՆՈԹՈՒԹՅՈՒՆ

ԱՐՏԱՔԻՆ ԲԱՑՎԱԾՔՆԵՐԻ ԱՊԱԿԻՆԵՐԸ ՆԱԽԱՏԵՍՎԱԾ ԵՆ ՀՐԱԿԱՅՈՒՆ / minimum E30 / ԿԱՐԳԻ:

ԿԵՆՏՐՈՆ ԿԱՐԶԱԿԱՆ ԵՐԶԱՆ, ՏԻԳՐԱՆ ՄԵԾԻ ՊՈՂՈՏԱ ԹԻՎ 47/1 ՀԱՍՑԵ						
ՆԳՃ	ՄԿՐՏՉՅԱՆ	<i>[Signature]</i>	ԲԱԶՄԱԲՆԱԿԱՐԱՆ ԲՆԱԿԵՐԻ	ՓՈՒԼ	ԹԵՐԹ	ԹԵՐԹԵՐ
ՃԱՐՏԱՐՎՊԵՏ	ՄԿՐՏՉՅԱՆ	<i>[Signature]</i>	ԵՆՆՔԻ ԿԱՌՈՒՑՄԱՆ ՆԱԽԱԳԻԾ	Ա	0-6	28
ՄՇԱԿԵՑ	Կ. ՀԱՐՈՒԹՅՈՒՆՅԱՆ	<i>[Signature]</i>	ԴՈՆԵՐ ԵՎ ՊԱՏՈՒՀԱՆՆԵՐ	ԱՐՏՈՆԱԳԻՐ - Ա - 035		

ՀԱՏԱԿԱԳԻԾ ԸՍՏ 0.000 ՆԻՇԻ

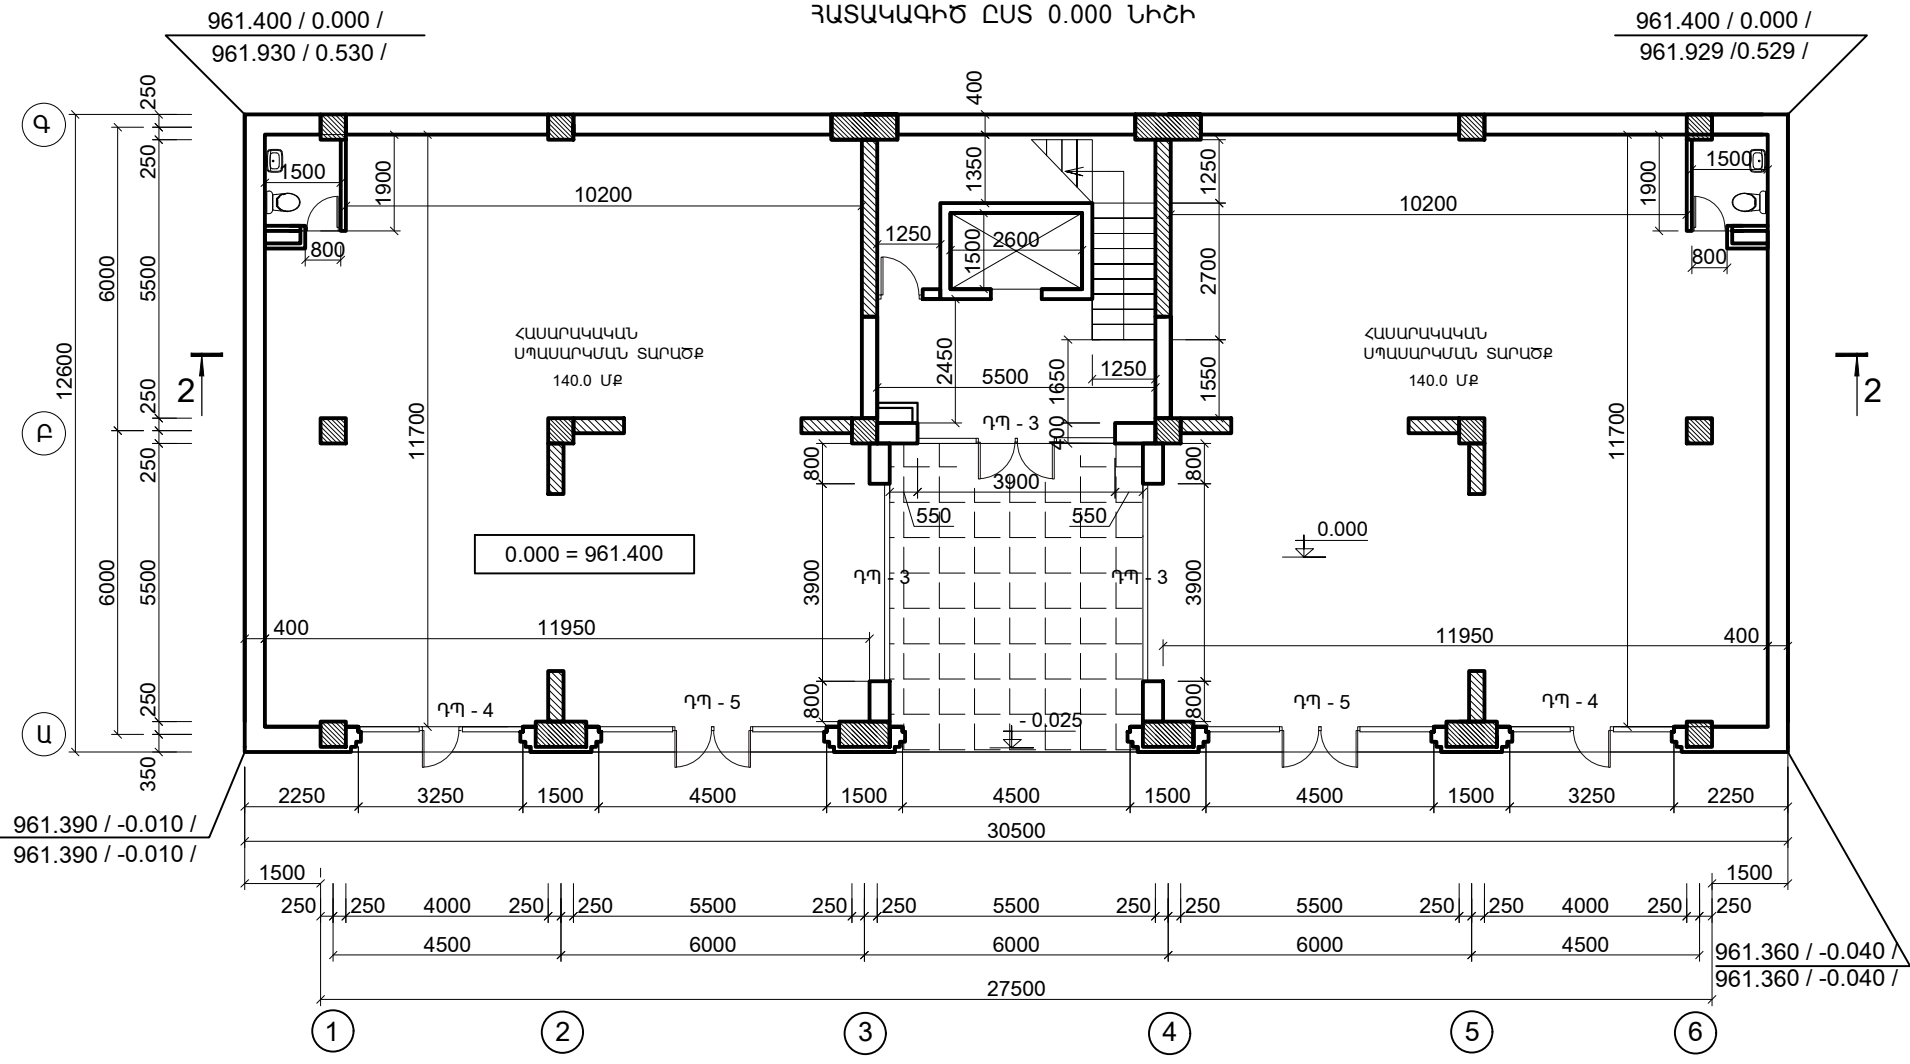

961.400 / 0.000 /
961.930 / 0.530 /

961.400 / 0.000 /
961.929 / 0.529 /


961.390 / -0.010 /
961.390 / -0.010 /

961.360 / -0.040 /
961.360 / -0.040 /

ՇԻՆՈՒԹՅԱՆ ՄՈՒՏՔԱՅԻՆ ՀԱՏԱԿԻ ԵՎ ՄԱՅԹԻ ՆԻՇԵՐԻ ՏԱՐԵՐՈՒԹՅՈՒՆԸ
ԶԻ ԳԵՐԱՉԱՆՑՈՒՄ 0.04 Մ, ԻՆՉԸ ԱՊԱՅԻՆՈՒՄ Է ՀԱՇՎԱՆՆԱԿԱՆ ԵՎ ԲՆԱԿՈՒԹՅԱՆ
ՍԱԿԱԿԱՇԱՐԺ ԽՍԲԵՐԻ ՀԱՄԱՐ ՏԵՂԱՇԱՐԺԵԼՈՒ ԱՆՀՐԱՊԵՇԵՑ ՊԱՅՄԱՆՆԵՐԸ
ՀԱՄԱՉԱՅՆ ՀԻՇԸ 4-11.07.01-2006/ՄՍՆ 3.02-05-2003/ ՇԻՆԱՐԱՐԱԿԱՆ
ՆՈՐՄԵՐԻ:

ԿԵՆՏՐՈՆ ԿԱՐԶԱԿԱՆ ՇՐՋԱՆ, ՏԻԳՐԱՆ ՄԵԾԻ ՊՈՂՈՏԱ ԹԻՎ 47/1 ՀԱՍՑԵ						
ՆԳՃ	ՄԿՐՏՉՅԱՆ			ՓՈՒԼ	ԹԵՐԹ	ԹԵՐԹԵՐ
ՃԱՐՏԱՐԱՎՊԵՏ	ՄԿՐՏՉՅԱՆ			Ա	Ճ-1	28
ՄՇԱԿԵՑ	Կ. ՀԱՐՈՒԹՅՈՒՆՅԱՆ			0.000		
				ԱՐՏՈՆԱԳԻՐ - Ա - 035		

ԱՍՏԻՃԱՆՆԵՐԸ ՏԵՍ Ե - 14 ՀԱՏԱԿԱԳԻԾ ԸՍՏ 4.200 ՆԻՇԻ

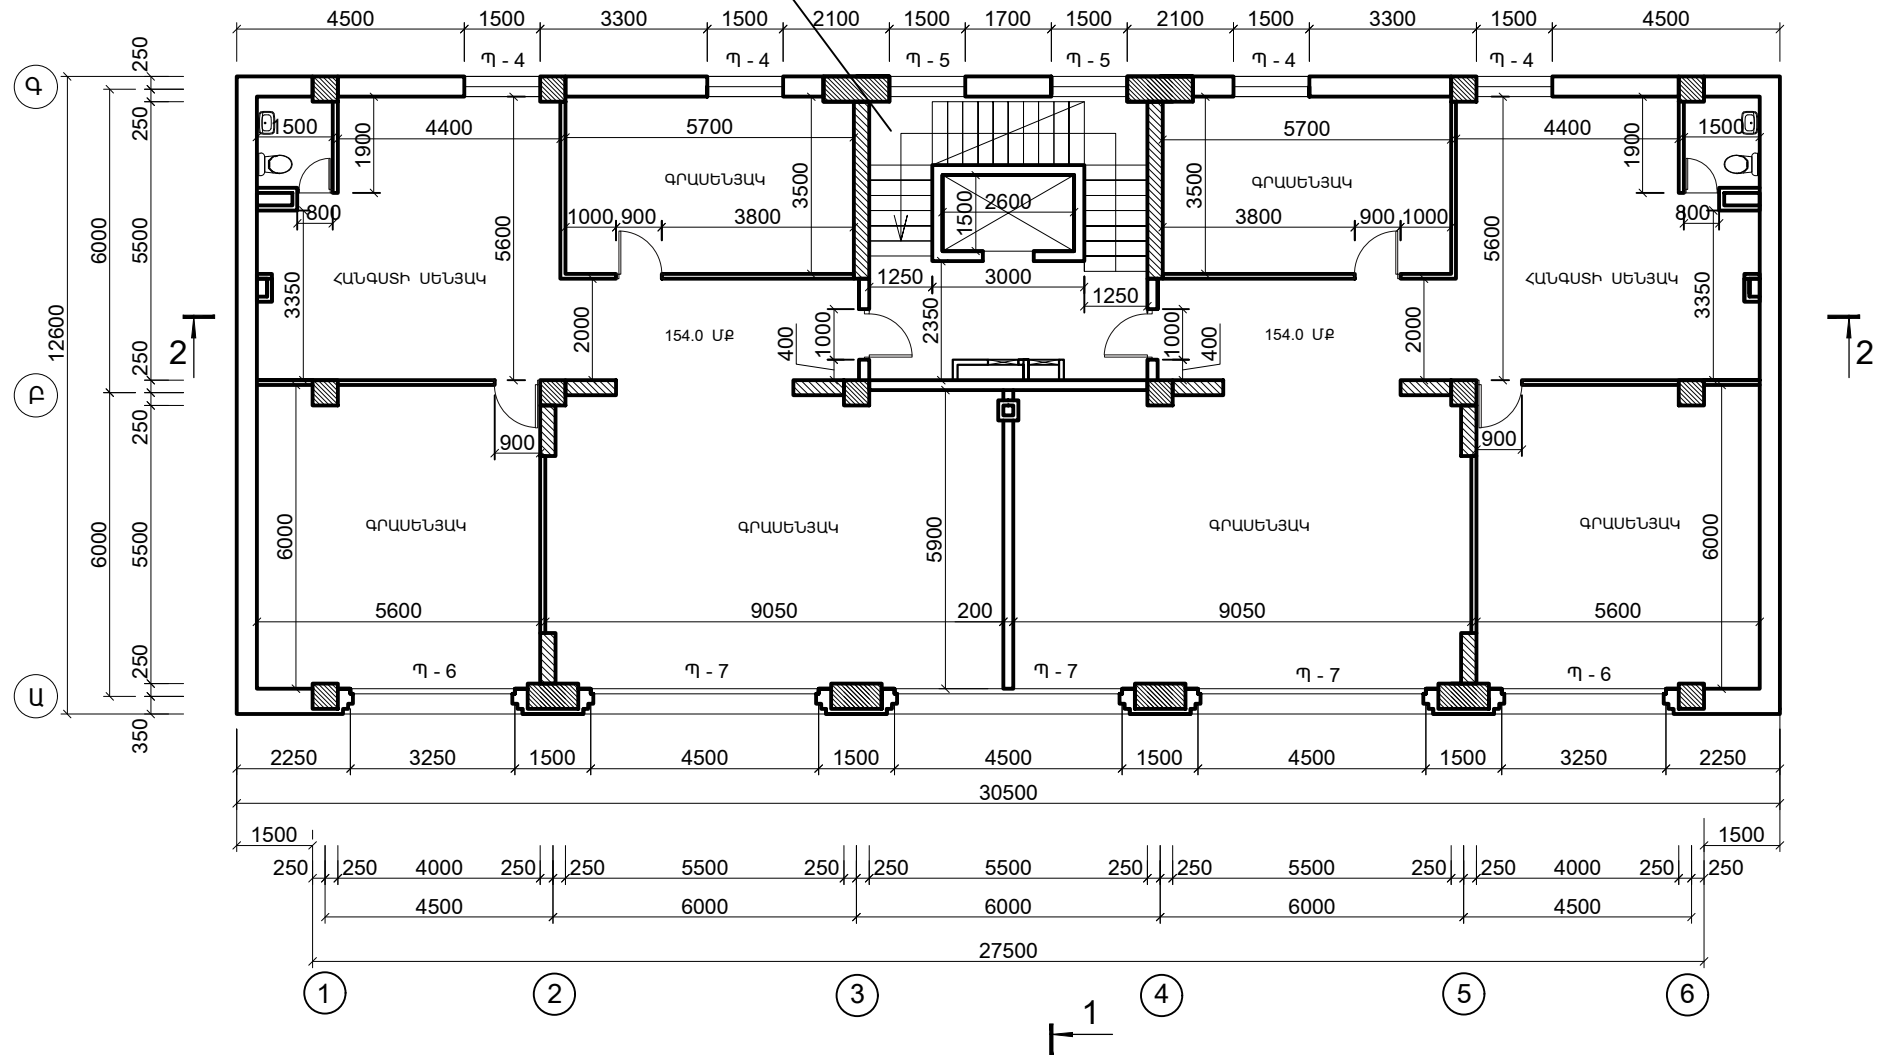

ԿԵՆՏՐՈՆ ԿԱՐԶԱԿԱՆ ՇՐՋԱՆ, ՏԻԳՐԱՆ ՄԵԾԻ ՊՈՂՈՏԱ ԹԻՎ 47/1 ՀԱՍՑԵ						
ՆԳՃ	ՄԿՐՏՉՅԱՆ	<i>[Signature]</i>	ԲԱԶՄԱԲԱԿԱՐԱՆ ԲՆԱԿԵԻ ՇԵՆՔԻ ԿԱՌՈՒԹՅԱՆ ՆԱԱԿԳԻԾ	ՓՈՒԼ	ԹԵՐԹ	ԹԵՐԹԵՐ
ՃԱՐՏԱՐԱՎՊԵՏ	ՄԿՐՏՉՅԱՆ	<i>[Signature]</i>		Ա	Ճ-2	28
ՄՇԱԿԵՑ	Կ. ՀԱՐՈՒԹՅՈՒՆՅԱՆ	<i>[Signature]</i>	ՀԱՏԱԿԱԳԻԾ ԸՍՏ 4.200 ՆԻՇԻ	ԱՐՏՈՆԱԳԻՐ - Ա - 035		


ԱՍՏԻՃԱՆՆԵՐԸ ՏԵՍ Գ - 14

1

ԲՆԱԿԱՐԱՆ - 1, 97.0 ՄՔ

ՀԱՏԱԿԱԳԻԾ ԸՍՏ 7.800 ՆԻՇԻ

ԲՆԱԿԱՐԱՆ - 4, 97.0 ՄՔ

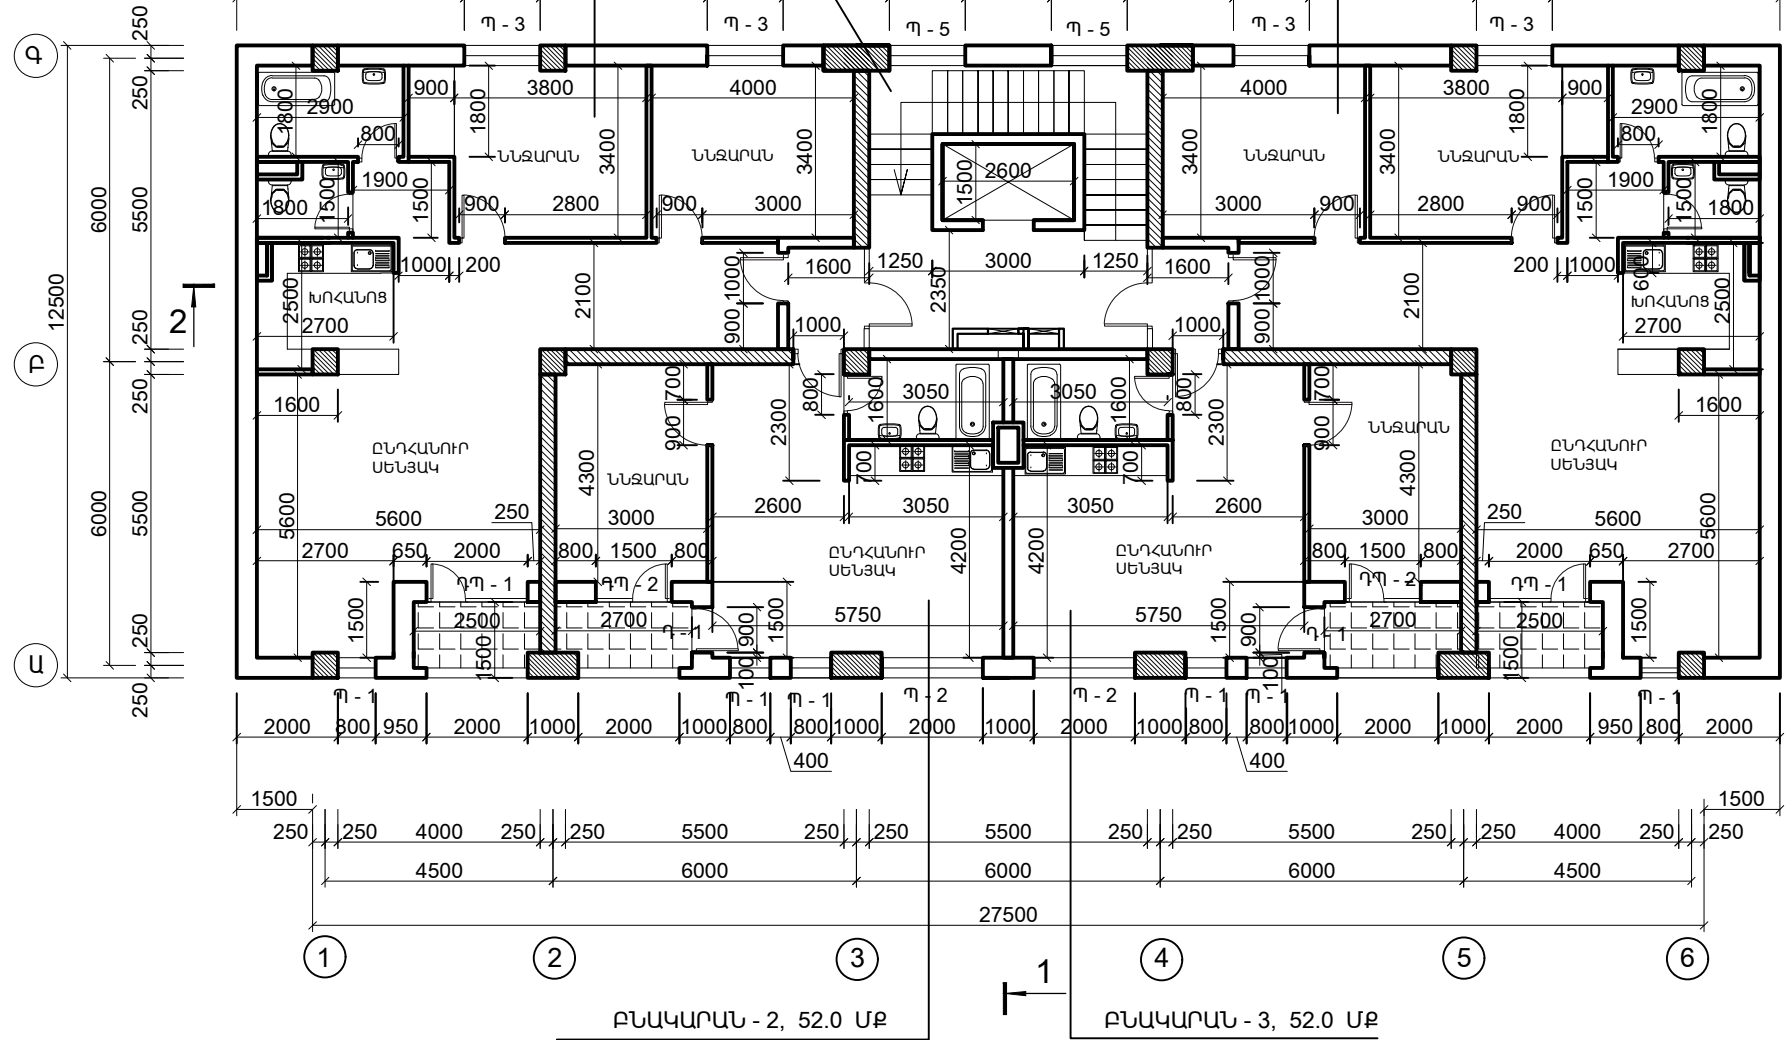

1

2

3

4

5

6

ԲՆԱԿԱՐԱՆ - 2, 52.0 ՄՔ

1

ԲՆԱԿԱՐԱՆ - 3, 52.0 ՄՔ

2


ԿԵՆՏՐՈՆ ԿԱՐԶԱԿԱՆ ՇՐՋԱՆ, ՏԻԳՐԱՆ ՄԵԾԻ ՊՈՂՈՏԱ ԹԻՎ 47/1 ՀԱՍՑԵ						
ՆԳՃ	ՄԿՐՏՉՅԱՆ	<i>[Signature]</i>	ԲԱՅԱՍԵՆԱԿԱՐԱՆ ԲՆԱԿԵԻ ԸՆԵՔԻ ԿԱՌՈՒԹՅԱՆ ՆԱԽԱԳԻԾ	ՓՈՒԼ	ԹԵՐԹ	ԹԵՐԹԵՐ
ՃԱՐՏԱՐԱՎՊԵՏ	ՄԿՐՏՉՅԱՆ	<i>[Signature]</i>		Ա	Ճ-3	28
ՄՇԱԿԵՑ	Կ. ՀԱՐՈՒԹՅՈՒՆՅԱՆ	<i>[Signature]</i>	ՀԱՏԱԿԱԳԻԾ ԸՍՏ 7.800 ՆԻՇԻ	ԱՐՏՈՆԱԳԻՐ - Ա - 035		

ԱՍՏԻՃԱՆՆԵՐԸ ՏԵՍ 6 - 14


ԲՆԱԿԱՐԱՆ - 5, 97.0 ՄՔ

ՀԱՏԱԿԱԳԻԾ ԸՍՏ 11.100 ՆԻՇԻ


ԲՆԱԿԱՐԱՆ - 8, 97.0 ՄՔ

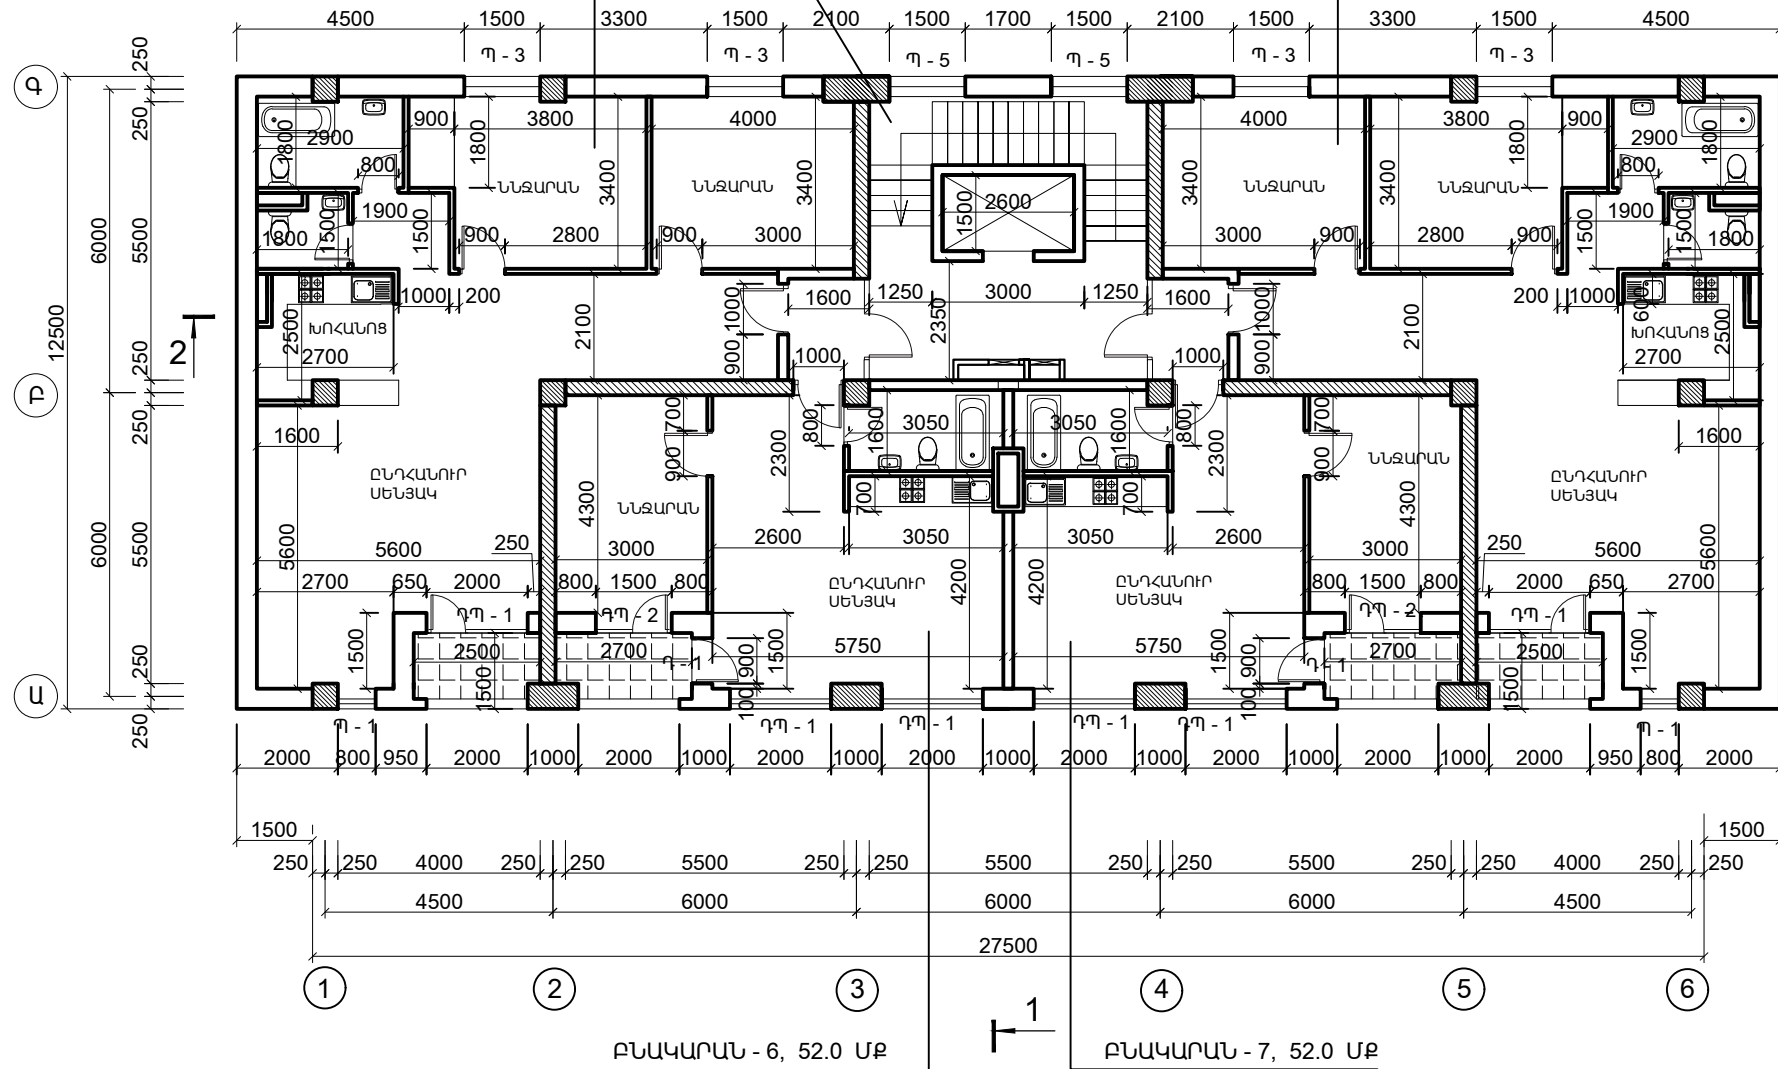


ԿԵՆՏՐՈՆ ԿԱՐԶԱԿԱՆ ՇՐՋԱՆ, ՏԻԳՐԱՆ ՄԵԾԻ ՊՈՂՈՏԱ ԹԻՎ 47/1 ՀԱՍՑԵ					
ՆԳՃ	ՄԿՐՏՉՅԱՆ	<i>[Signature]</i>	ԲԱԶՄԱԲԱՆԱԿԱՐԱՆ ԲՆԱԿԵԻ ՇԵՆՔԻ ԿԱՌՈՒԹՅԱՆ ՆԱԽԱԳԻԾ	ՓՈՒԼ	ԹԵՐԹ
ՃԱՐՏԱՐԱՎՊԵՏ	ՄԿՐՏՉՅԱՆ	<i>[Signature]</i>		Ա	Ճ-4
ՄՇԱԿԵՑ	Կ. ՀԱՐՈՒԹՅՈՒՆՅԱՆ	<i>[Signature]</i>	ՀԱՏԱԿԱԳԻԾ ԸՍՏ 11.100 ՆԻՇԻ	ԱՐՏՈՆԱԳԻՐ - Ա - 035	28

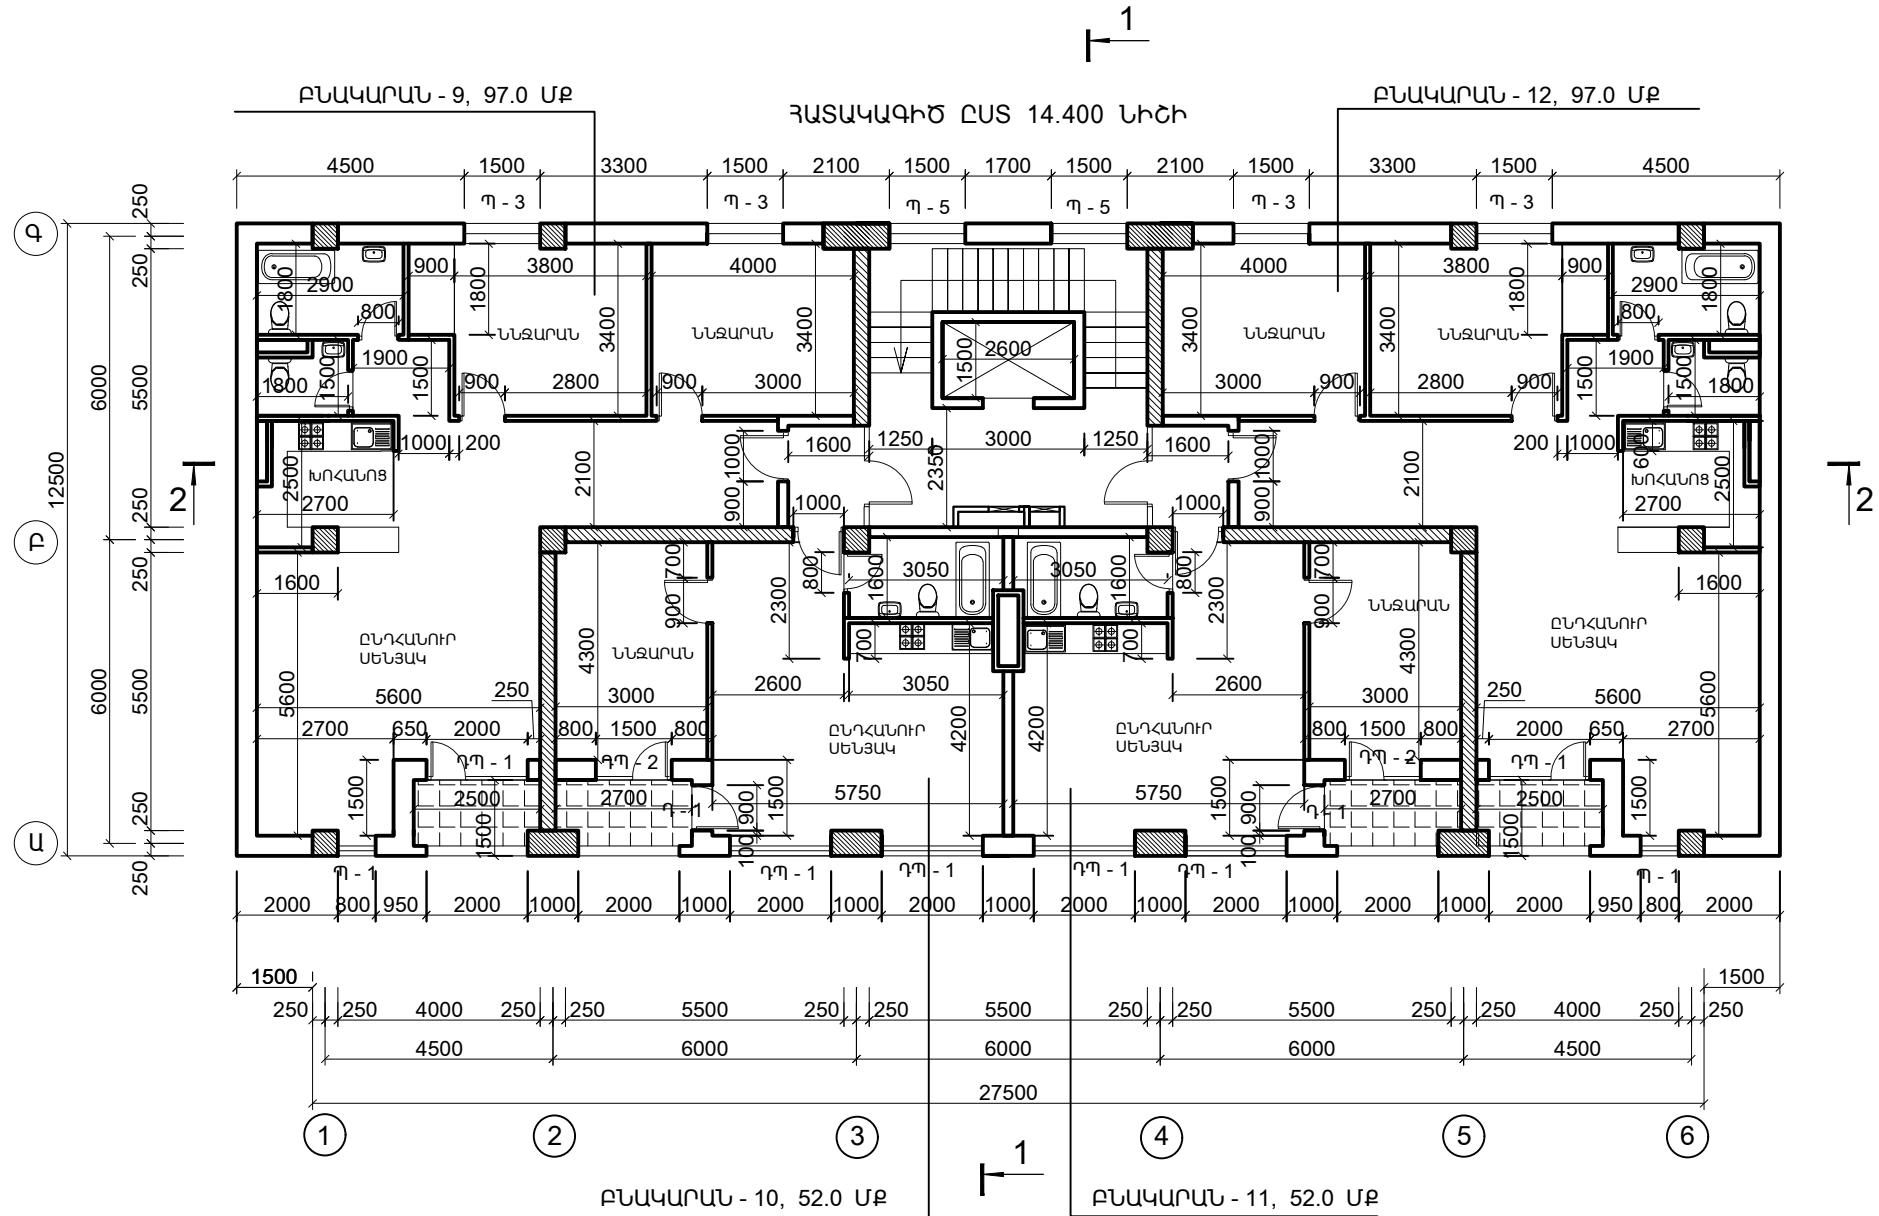

ԿԵՆՏՐՈՆ ՎԱՐՉԱԿԱՆ ԵՂՁԱՆ, ՏԻԳՐԱՆ ՄԵԾԻ ՊՈՂՈՏԱ ԹԻՎ 47/1 ՀԱՍՑԵ						
ՆԳՃ	ՄՎՐՏՅԱՆ	<i>[Signature]</i>	ԱՔԱՄԱՐԱԿԱՐԱՆ ԲՆԱԿԵԻ ՇԵՆՔԻ ԿԱՌՈՒԹՅԱՆ ՆԱԽԱԳԻՇ	ՓՈՒԼ	ԹԵՐԹ	ԹԵՐԹԵՐ
ՃԱՐՏԱՐԱՎՊԵՏ	ՄՎՐՏՅԱՆ	<i>[Signature]</i>		Ա	Ճ-5	28
ՄՇԱԿԵՑ	Կ. ՀԱՐՈՒԹՅՈՒՆՅԱՆ	<i>[Signature]</i>	ՀԱՏԱԿԱԳԻՇ ԸՍՏ 14.400 ՆԻՇԻ	ԱՐՏՈՆԱԳԻՐ - Ա - 035		

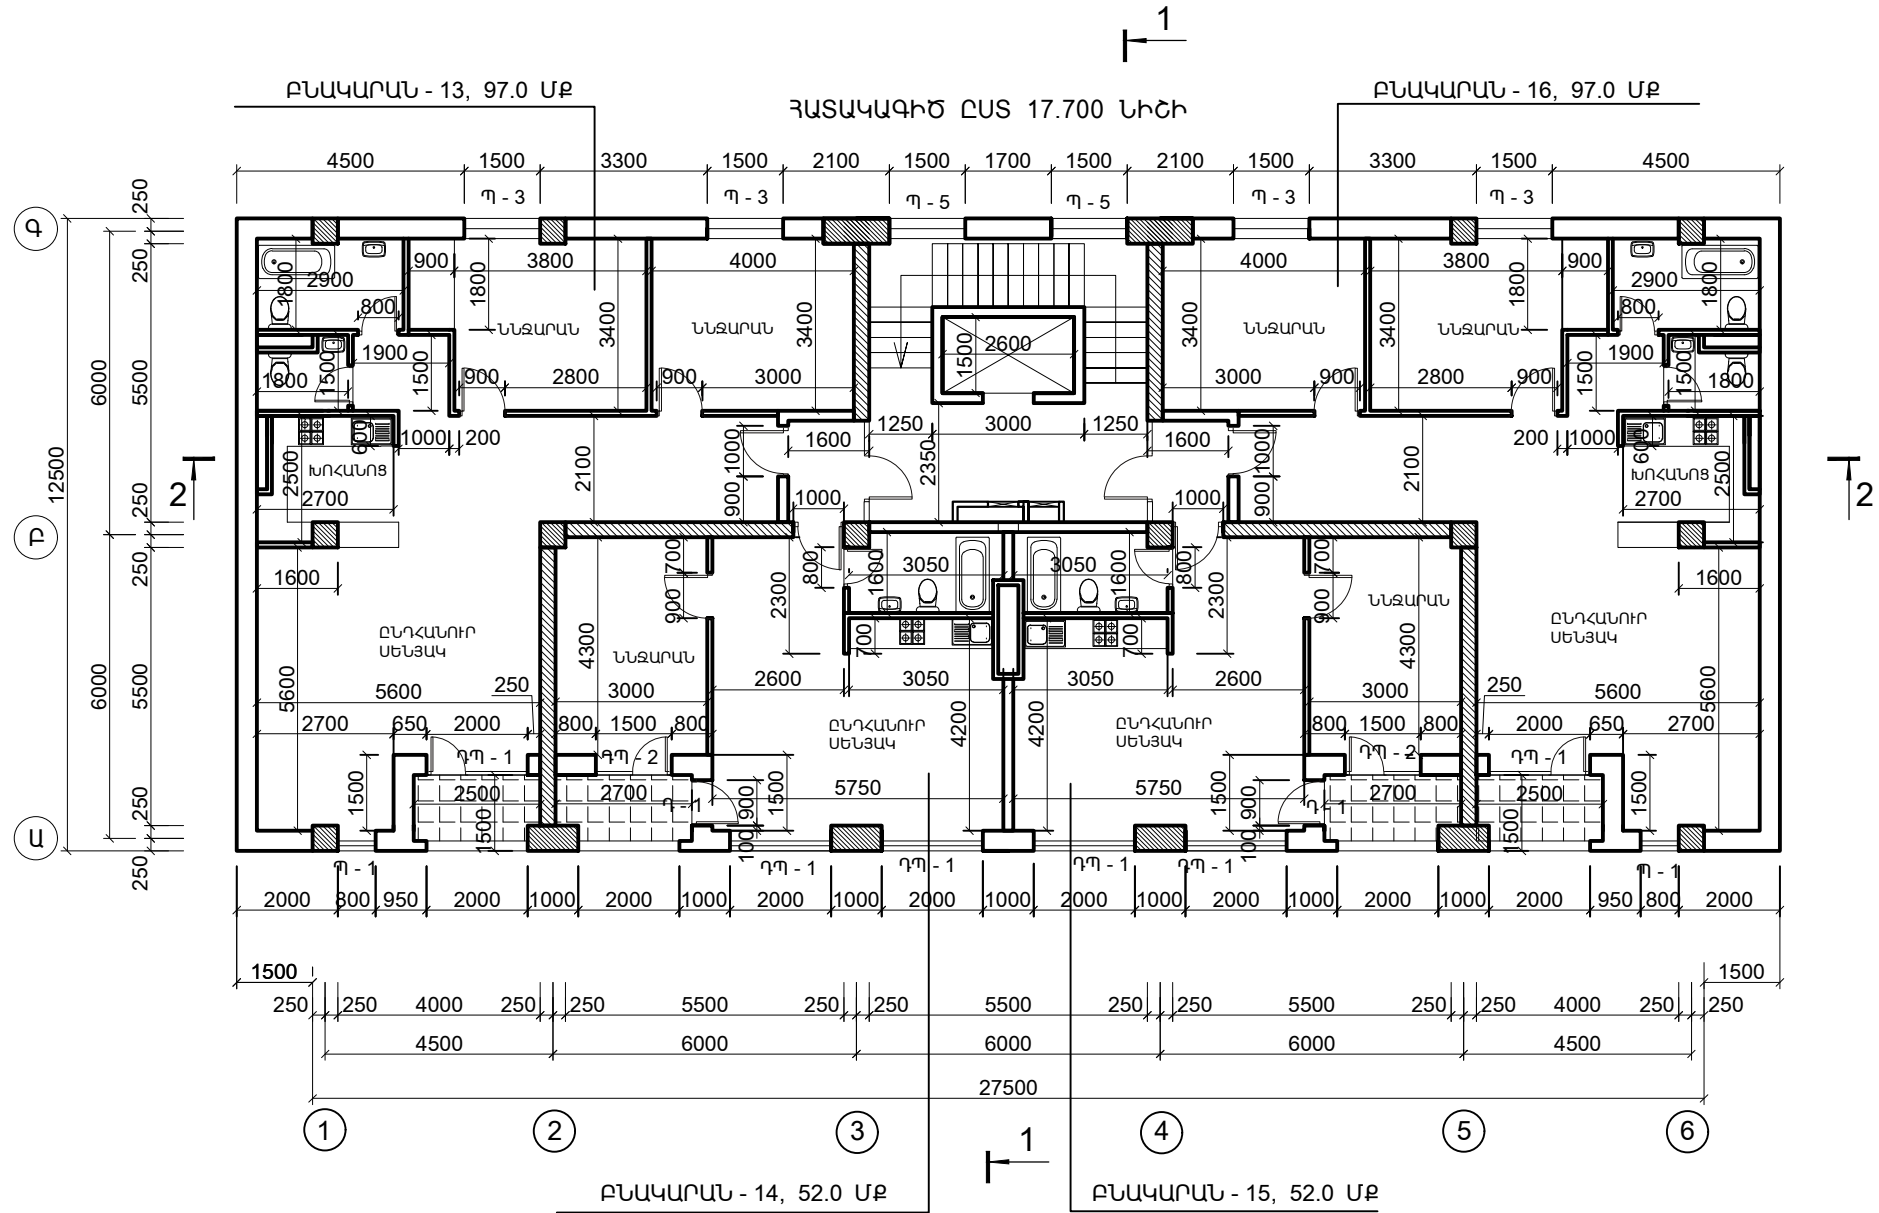


ԿԵՆՏՐՈՆ ՎԱՐՉԱԿԱՆ ՇՐՋԱՆ, ՏԻԳՐԱՆ ՄԵԾԻ ՊՈՂՈՏԱ ԹԻՎ 47/1 ՀԱՍՑԵ						
ՆԳՃ	ՄՎՐՏՉԱՆ	<i>[Signature]</i>	ԲԱՅԱՍԵՆԱԿԱՐԱՆ ԲՆԱԿԵԻ ՇԵՆՔԻ ԿԱՌՈՒԹՅԱՆ ՆԱԽԱԳԻՇ	ՓՈՒԼ	ԹԵՐԹ	ԹԵՐԹԵՐ
ՃԱՐՏԱՐԱՎՊԵՏ	ՄՎՐՏՉԱՆ	<i>[Signature]</i>		Ա	Ճ-6	28
ՄՇԱԿԵՑ	Կ. ՀԱՐՈՒԹՅՈՒՆՅԱՆ	<i>[Signature]</i>		ՐԱՏԱԿԱԳԻՇ ԸՍՏ 17.700 ՆԻՇԻ		
				ԱՐՏՈՆԱԳԻՐ - Ա - 035		

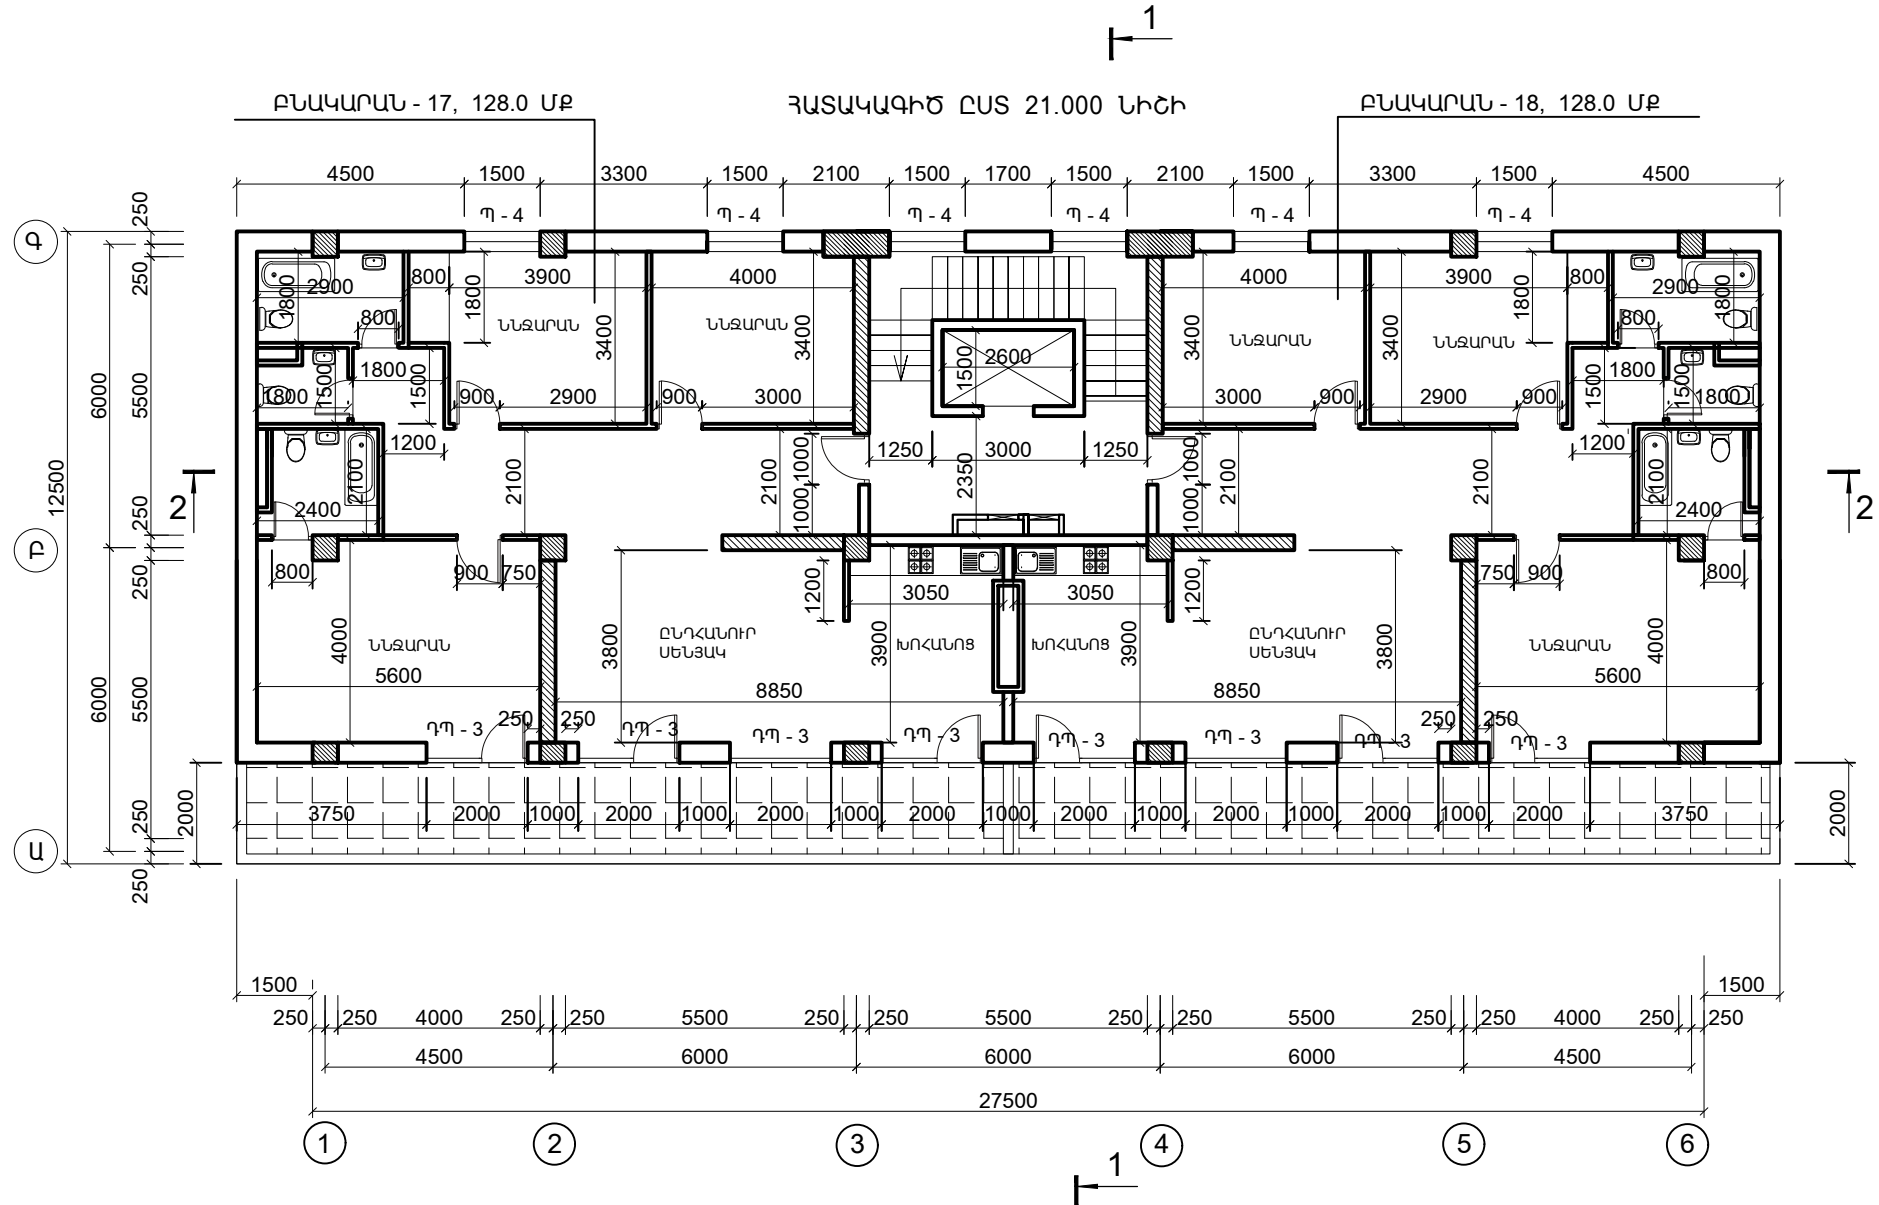

ԿԵՆՏՐՈՆ ԿԱՐԶԱԿԱՆ ՇՐՋԱՆ, ՏԻԳՐԱՆ ՄԵԾԻ ՊՈՂՈՏԱ ԹԻՎ 47/1 ՀԱՍՑԵ						
ՆԳՃ	ՄԿՐՏՉՅԱՆ	<i>[Signature]</i>	ՔԱՅՄԱՔԱԿԱՐԱՆ ԲՆԱԿԵԻ ՇԵՆՔԻ ԿԱՌՈՒՑՄԱՆ ՆԱԽԱԳԻԾ	ՓՈՒԼ	ԹԵՐԹ	ԹԵՐԹԵՐ
ՃԱՐՏԱՐԱՎՊԵՏ	ՄԿՐՏՉՅԱՆ	<i>[Signature]</i>		Ա	Ճ-7	28
ՄՇԱԿԵՑ	Կ. ՀԱՐՈՒԹՅՈՒՆՅԱՆ	<i>[Signature]</i>	ՀԱՏԱԿԱԿԱԳԻԾ ԸՍՏ 21.000 ՆԻՇԻ	ԱՐՏՈՆԱԳԻՐ - Ա - 035		

ՏԱՆԻՔԻ ԶՐԱՎԵՆՈՒՑՄԱՆ ՀԱՏԱԿԱԳԻԾ

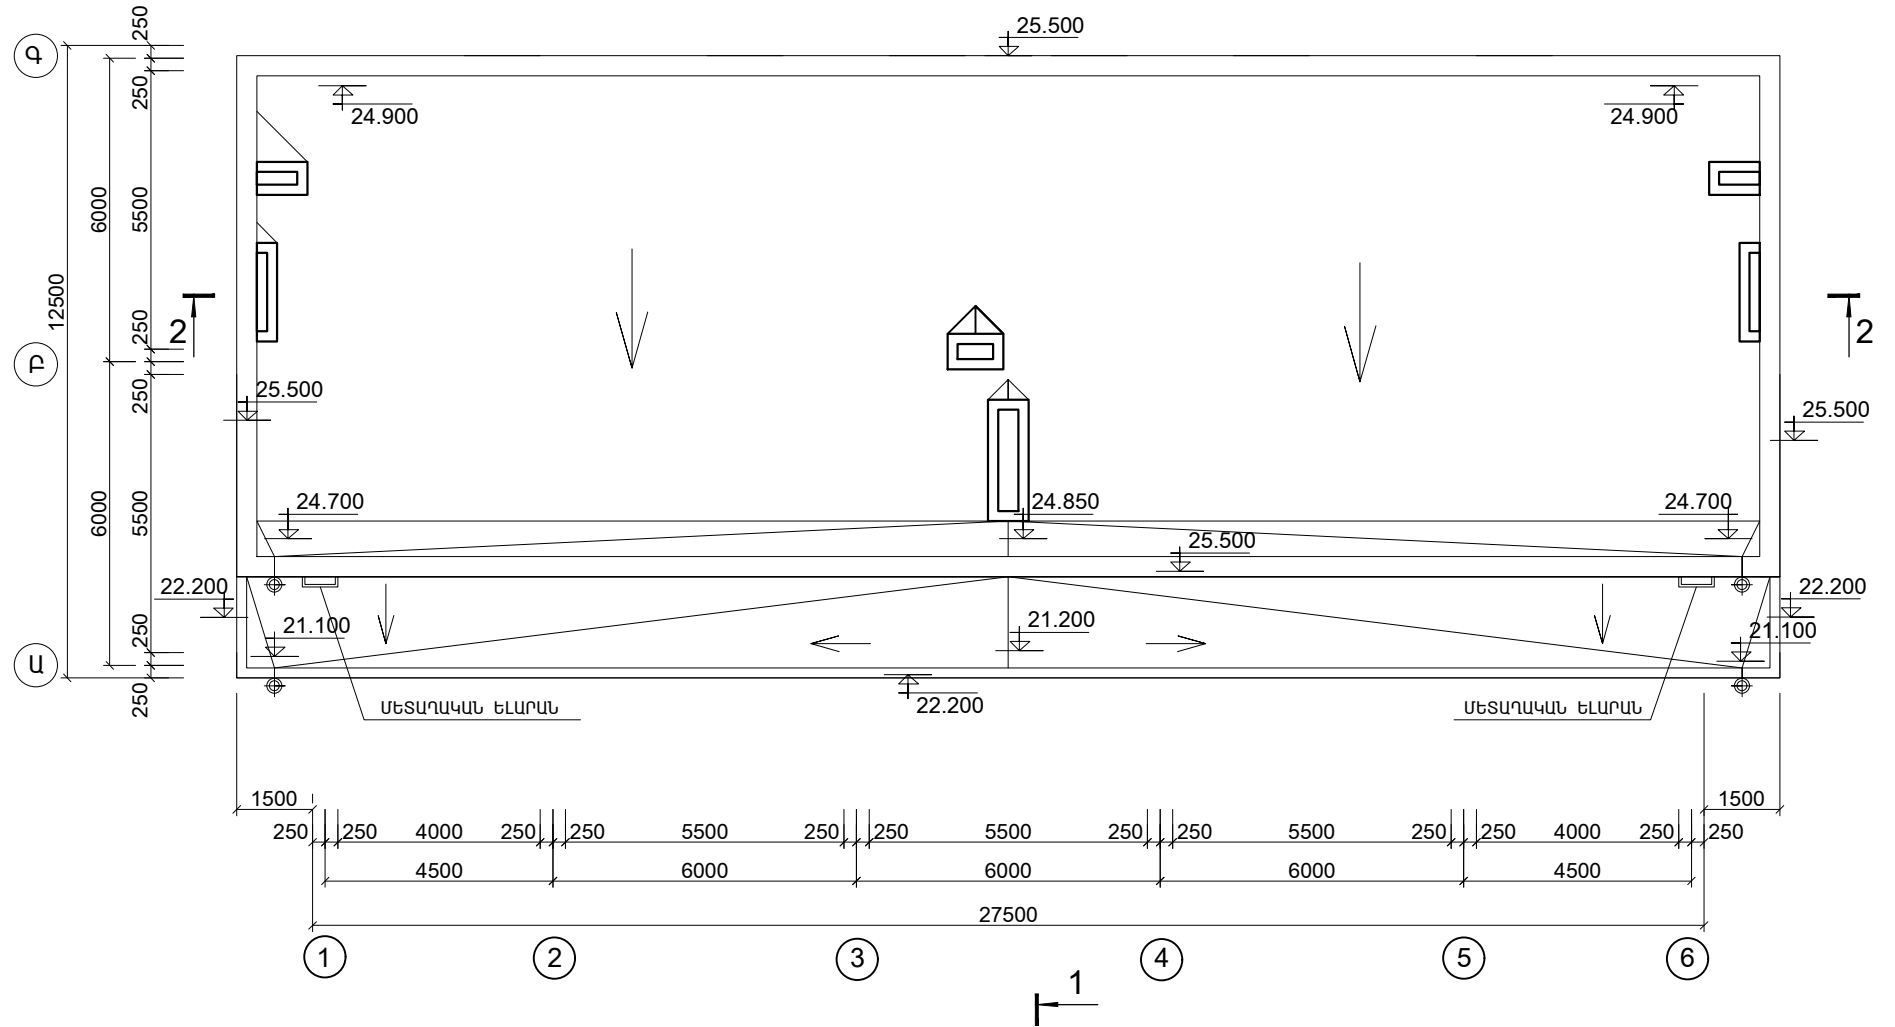



ԿԵՆՏՐՈՆ ԿԱՐԶԱԿԱՆ ՇՐՋԱՆ, ՏԻԳՐԱՆ ՄԵԾԻ ՊՈՂՈՏԱ ԹԻՎ 47/1 ՀԱՍՑԵ					
ՆԳՃ	ՄԿՐՏՉՅԱՆ	<i>[Signature]</i>	ԲԱԶՄԱԲԱԿԱՐԱՆ ԲՆԱԿԵԻ	ՓՈՒԼ	ԹԵՐԹ
ՃԱՐՏԱՐԱՎՊԵՏ	ՄԿՐՏՉՅԱՆ	<i>[Signature]</i>	ՇԵՆՔԻ ԿԱՌՈՒՑՄԱՆ ՆԱՄԱԳԻԾ	Ա	Ճ-8
ՄՇԱԿԵՑ	Կ. ՀԱՐՈՒԹՅՈՒՆՅԱՆ	<i>[Signature]</i>	ՏԱՆԻՔԻ ԶՐԱՎԵՆՈՒՑՄԱՆ ՀԱՏԱԿԱԳԻԾ	28	
				ԱՐՏՈՆԱԳԻՐ - Ա - 035	

ՃԱԿԱՏ ԸՍՏ ,, Գ ,, ԱՌԱՆՑՔԻ






ԿԵՆՏՐՈՆ ԿԱՐԶԱԿԱՆ ՇՐՋԱՆ, ՏԻԳՐԱՆ ՄԵԾԻ ՊՈՂՈՏԱ ԹԻՎ 47/1 ՀԱՍՑԵ					
ՆԳՃ	ՄԿՐՏՉՅԱՆ	<i>[Signature]</i>	ԲԱԶՄԱԲԱՆԱԿԱՐԱՆ ԲՆԱԿԵԻ ՇԵՆՔԻ ԿԱՌՈՒՑՄԱՆ ՆԱԽԱԳԻՇ	ՓՈՒԼ	ԹԵՐԹ
ՃԱՐՏԱՐԱՊԵՏ	ՄԿՐՏՉՅԱՆ	<i>[Signature]</i>		Ա	Ճ - 10
			ՃԱԿԱՏ ԸՍՏ ,, ,, ԱՌԱՆՑՔԻ	ԱՐՏՈՆԱԳԻՐ - Ա - 035	

ՃԱԿԱՏ ԸՍՏ „1“, ԱՌԱՆՑՔԻ

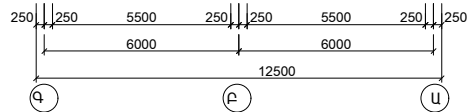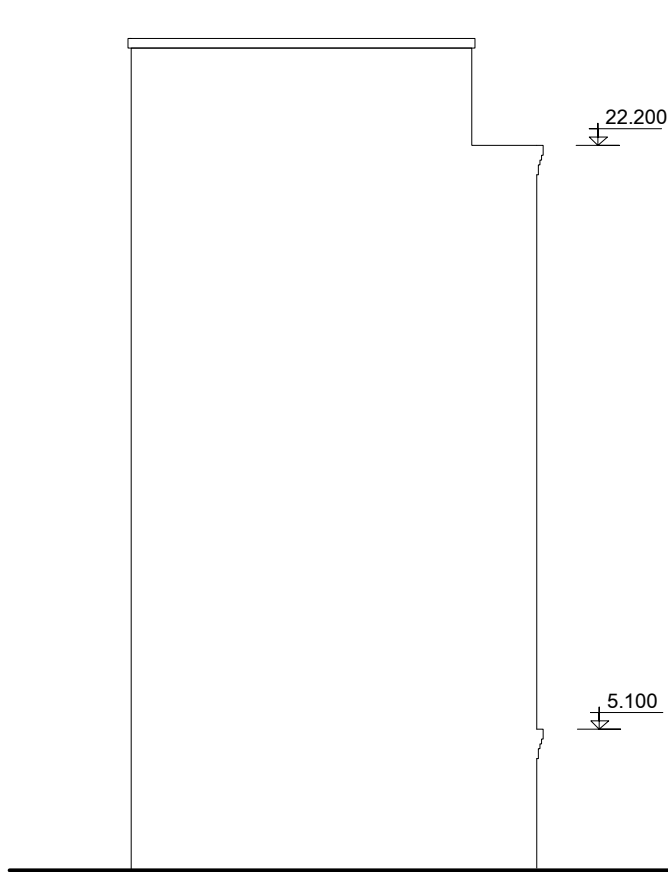


ՃԱԿԱՏ ԸՍՏ „6“, ԱՌԱՆՑՔԻ

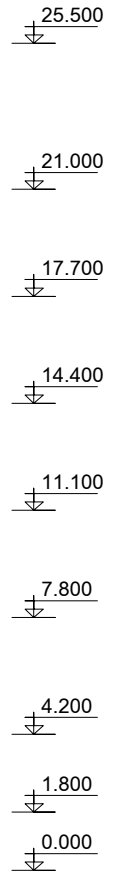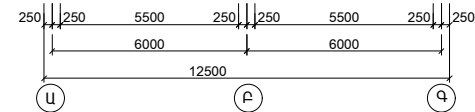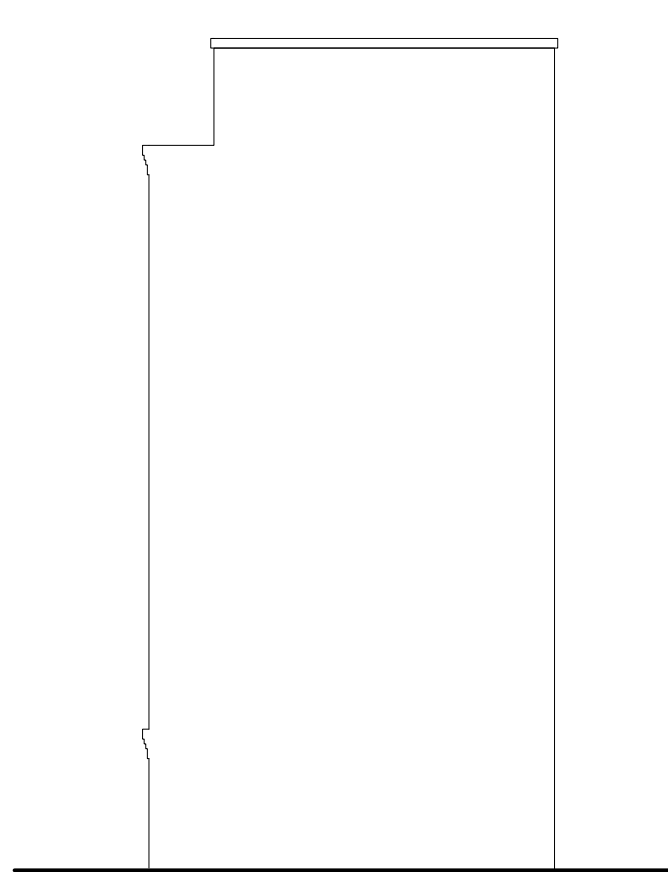

ԿԵՆՏՐՈՆ ԿԱՐԶԱԿԱՆ ՇՐՋԱՆ, ՏԻԳՐԱՆ ՄԵԾԻ ՊՈՂՈՏԱ ԹԻՎ 47/1 ՀԱՍՑԵ

ՆԳՃ	ՄԿՐՏՉՅԱՆ	<i>[Signature]</i>	ԲԱԶՄԱԲԱՆԱԿԱՐԱՆ ԲՆԱԿԵԻ ՇԵՆՔԻ ԿԱՌՈՒՑՄԱՆ ՆԱԽԱԳԻԾ	ՓՈՒԼ	ԹԵՐԹ	ԹԵՐԹԵՐ
ՃԱՐՏԱՐԱՊԵՏ	ՄԿՐՏՉՅԱՆ			Ա	Ճ - 11	28
			ՃԱԿԱՏ ԸՍՏ „1“, ԱՌԱՆՑՔԻ ՃԱԿԱՏ ԸՍՏ „6“, ԱՌԱՆՑՔԻ	ԱՐՏՈՆԱԳԻՐ - Ա - 035		


ԿՏՐՎԱԾՔ ԸՍՏ 1 - 1

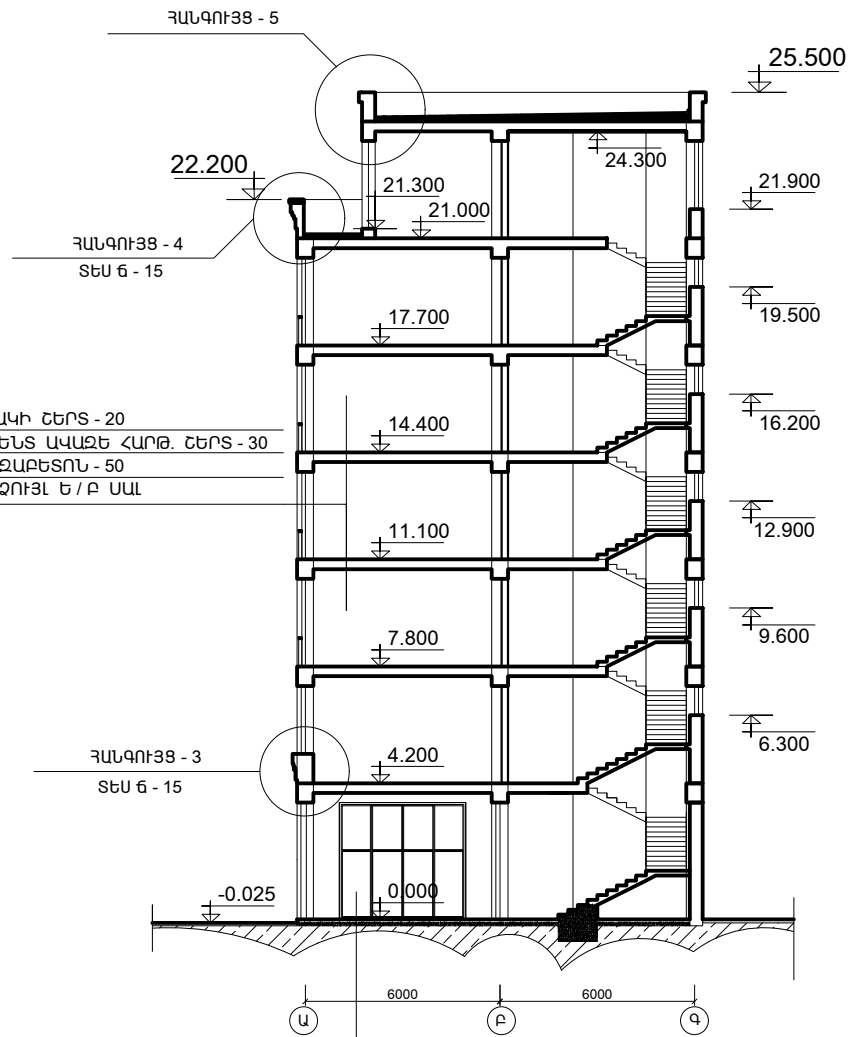

ՀԱՏԱԿԻ ՇԵՐՏ - 20
ՑԵՄԵՆՏ ԱՎԱԶԵ ԿԱՐԹ. ՇԵՐՏ - 30
ՊԵՏՁԱԲԵՏՈՆ - 50
ՄԻԱԶՈՒՅԼ Ե / Բ ՍԱԼ

ՀԱՏԱԿԻ ՇԵՐՏ - 20
ՑԵՄԵՆՏ ԱՎԱԶԵ ԿԱՐԹ. ՇԵՐՏ - 50
ԱՄՐԱՆԱԿՈՐԿԱԾ ՄԵՏԱՂԱԿԱՆ ՑԱՆՑՈՎ
ՋՐԱՄԵԿՈՒՄԻԻ 2 ՇԵՐՏ ՈՒՒԲԵՐՈՒԴ
ՑԵՄԵՆՏ ԱՎԱԶԵ ԿԱՐԹ. ՇԵՐՏ - 30
ԲԵՏՈՆԵ ՆԱՍՏՊԱՏՐԱՍԱԿԱՆ ՇԵՐՏ - 100
ԽՃՈՎ ՏՈՓԱՆԱԾ ԲՆԱՀՈՂ - 200


ՀԱՆՊՈՒՅՑ - 5

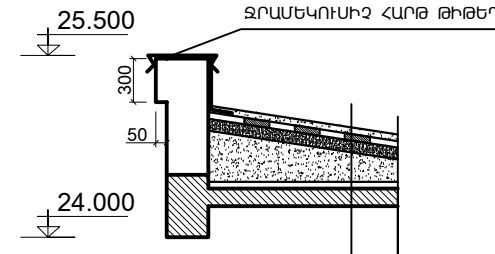

ՊԱՇՏՊԱՆԻՉ ՇԵՐՏ ԱՎԱԶԻՑ ԵՎ ԿՈՊԻՃԻՑ
ՋՐԱՄԵԿՈՒՄԻԻ 2 ՇԵՐՏ ՈՒՒԲԵՐՈՒԴ
ՑԵՄԵՆՏ ԱՎԱԶԵ ԿԱՐԹ. ՇԵՐՏ - 50
ՋԵՐԱՄԱՄԵԿՈՒՄԻԻ ԽԱՐԱՄ - 200 - 400
ԳՈՒՈՐԵԱՄԵԿՈՒՄԻԻ ԻԶՈՂԱՄ
ՇԱԾԿԻ ՄԻԱԶՈՒՅԼ Ե / Բ ՍԱԼ

ՕԴԱՓՈԽՈՒԹՅԱՆ ՀՈՐԱՆԻ ՀԱՆՊՈՒՅՑ

ՑԵՄԵՆՏ ԱՎԱԶԵ ՍՎԱՂ - 50
ԱՄՐԱՆԱԿՈՐԿԱԾ ՄԵՏԱՂԱԿԱՆ ՑԱՆՑՈՎ

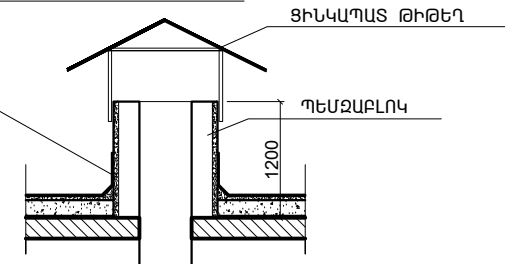

ԿԵՆՏՐՈՆ ԿԱՐԶԱԿԱՆ ՇՐՋԱՆ, ՏԻԳՐԱՆ ՄԵԾԻ ՊՈՂՈՏԱ ԹԻՎ 47/1 ՀԱՍՑԵ

ՆԳՃ	ՄԿՐՏՉՅԱՆ	ՔԱԶՄԱՔԱԿԱՐԱՆ ԲՆԱԿԵԻ ՇԵՐԻ ԿԱՌՈՒՑՄԱՆ ՆԱՄԱԳԻԾ	ՓՈՒԼ	ԹԵՐԹ	ԹԵՐԹԵՐ
ՃԱՐՏԱՐԱՊԵՏ	ՄԿՐՏՉՅԱՆ		Ա	Ճ - 12	28
		ԿՏՐՎԱԾՔ ԸՍՏ 1 - 1	ԱՐՏՈՆԱԳԻՐ - Ա - 035		

ԿՏՐՎԱԾՔ ԸՍՏ 2 - 2




ՊԱՇՏՊԱՆՈՒԹՅԱՆ ԿՐԹԱԳՐԱԿԱՆ ԿՈՄԻՏԵ
ԶՐԱՄԵԿՈՒՄԻՉ 2 ՇԵՐՏ ՈՒՒԲԵՐՈՒՂ
ՑԵՄԵՆՏԱԿԱՆ ԿՐԹԱԳՐԱԿԱՆ ԿՈՄԻՏԵ - 50
ԶԵՆՈՒՄԵԿՈՒՄԻՉ ԽԱՐԱՄ - 200 - 300
ԳՈՒՐԾԱՄԵԿՈՒՄԻՉ ԻԶՈԳՐԱՄ
ԾԱԾԿԻ ՄԻԱԶՈՒՅՑ Ե / Բ ՍԱԼ

ՀԱՏԱԿԻ ՇԵՐՏ - 20
ՑԵՄԵՆՏԱԿԱՆ ԿՐԹԱԳՐԱԿԱՆ ԿՈՄԻՏԵ - 30
ՊԵՏՐՈՒԹՅԱՆ ԿՐԹԱԳՐԱԿԱՆ ԿՈՄԻՏԵ - 50
ՄԻԱԶՈՒՅՑ Ե / Բ ՍԱԼ


ՀԱՏԱԿԻ ՇԵՐՏ - 20
ՑԵՄԵՆՏԱԿԱՆ ԿՐԹԱԳՐԱԿԱՆ ԿՈՄԻՏԵ - 50
ԱՄՐԱՆԱԿՈՐԿԱԾ ՄԵՏԱՂԱԿԱՆ ՑԱՆՑՈՎ
ԶՐԱՄԵԿՈՒՄԻՉ 2 ՇԵՐՏ ՈՒՒԲԵՐՈՒՂ /
ՑԵՄԵՆՏԱԿԱՆ ԿՐԹԱԳՐԱԿԱՆ ԿՈՄԻՏԵ - 30
ԲԵՏՈՆԵՆ ԼԱՍՏԱԿԱՆ ՄԵՏԱՂԱԿԱՆ ՇԵՐՏ - 100
ԽՃՈՎ ՏՈՓԱՆԱԾ ԲՆԱԿՈՂ - 200

ԿԵՆՏՐՈՆ ԿԱՐԶԱԿԱՆ ՇՐՋԱՆ, ՏԻԳՐԱՆ ՄԵԾԻ ՊՈՂՈՏԱ ԹԻՎ 47/1 ՀԱՍՑԵ						
ՆԳՃ	ՄԿՐՏՉՅԱՆ	<i>[Signature]</i>	ԲԱԶՄԱԲԱԿԱՐԱՆ ԲՆԱԿԵԻ ՇԵՆՔԻ ԿԱՌՈՒՑՄԱՆ ՆԱԽԱԳԾ	ՓՈՒԼ	ԹԵՐԹ	ԹԵՐԹԵՐ
ՃԱՐՏԱՐԱՊԵՏ	ՄԿՐՏՉՅԱՆ			Ա	Ճ - 13	28
			ԿՏՐՎԱԾՔ ԸՍՏ 2 - 2	ԱՐՏՈՆԱԳԻՐ - Ա - 035		


ՏԻՊԱՐԱՅԻՆ ՀԱՐԿԵՐԻ ԱՍՏԻՃԱՆՆԵՐ
7.800 ՆԻՇԻՑ - 21.000 ՆԻՇՆ

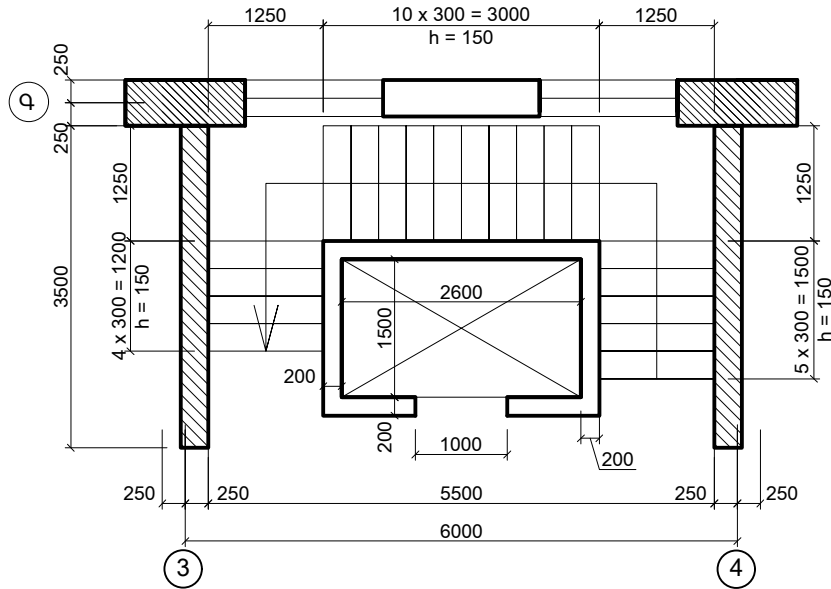

0.000 ՆԻՇԻՑ - 4.200 ՆԻՇՆ

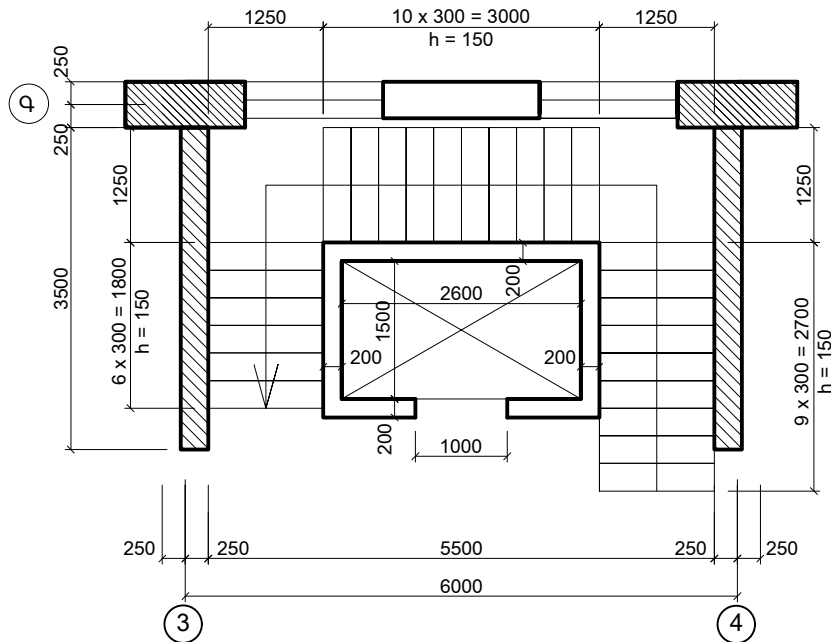


4.200 ՆԻՇԻՑ - 7.800 ՆԻՇՆ

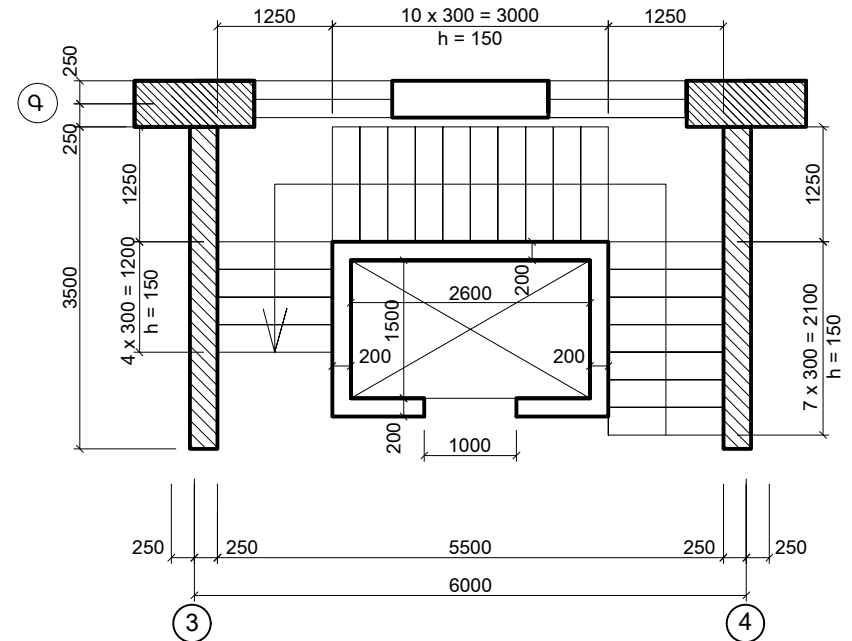


ԿԵՆՏՐՈՆ ԿԱՐԶԱԿԱՆ ՇՐՋԱՆ, ՏԻԳՐԱՆ ՄԵԾԻ ՊՈՂՈՏԱ ԹԻՎ 47/1 ՀԱՍՑԵ

ՆԳՃ	ՄԿՐՏՉՅԱՆ	<i>[Signature]</i>	ԲԱԶՄԱԲԱՎԿԱՐԱՆ ԲՆԱԿԵԻ ՇԵՆՔԻ ԿԱՌՈՒՑՄԱՆ ՆԱԽԱԳԻՇ	ՓՈՒԼ	ԹԵՐԹ	ԹԵՐԹԵՐ
ՃԱՐՏԱՐԱՊԵՏ	ՄԿՐՏՉՅԱՆ			Ա	Ճ-14	28
ՄՇԱԿԵՑ	Կ. ՀԱՐՈՒԹՅՈՒՆՅԱՆ			ԱՍՏԻՃԱՆՆԵՐԻ ՄԱՆՐԱՄԱՍՆԵՐ		

ՀԱՆԳՈՒՅՑ - 3

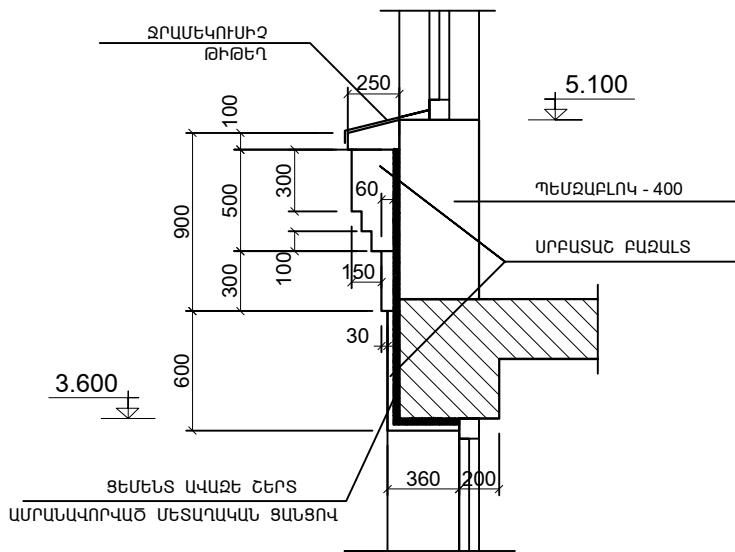


ՀԱՆԳՈՒՅՑ - 4

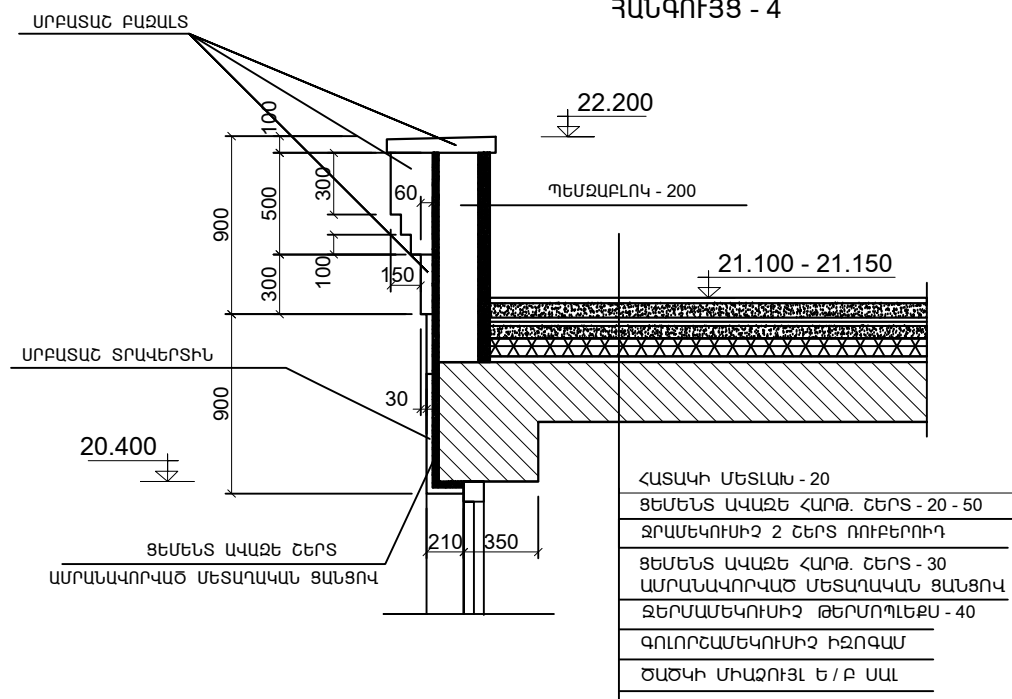


- ՀԱՏԱԿԻ ՄԵՏԱՆԱՍ - 20
- ՑԵՄԵՆՏ ԱՎԱԶԵ ՀԱՌԹ. ՇԵՐՏ - 20 - 50
- ՋՐԱՄԵԿՈՒՄԻՉ 2 ՇԵՐՏ ՈՌԻՔԵՐՈՒՂ
- ՑԵՄԵՆՏ ԱՎԱԶԵ ՀԱՌԹ. ՇԵՐՏ - 30
- ԱՄՐԱՆԱՎՈՐԿԱԾ ՄԵՏԱՂԱԿԱՆ ՑԱՆՅՈՎ
- ՋԵՐՄԱՄԵԿՈՒՄԻՉ ԹԵՐՄՈՊԼԵՔՍ - 40
- ԳՈՒՈՐՇԱՄԵԿՈՒՄԻՉ ԻԶՈԳԱՄ
- ԾԱԾԿԻ ՄԻԱԶՈՒՅՆ Ե / Ք ՍԱԼ


ՊԱՏՇՊԱՄԲՆԵՐԻ ՄԵՏԱՂԱԿԱՆ ԲԱԶՐԻՔԻ ՃԱՂԵՐ

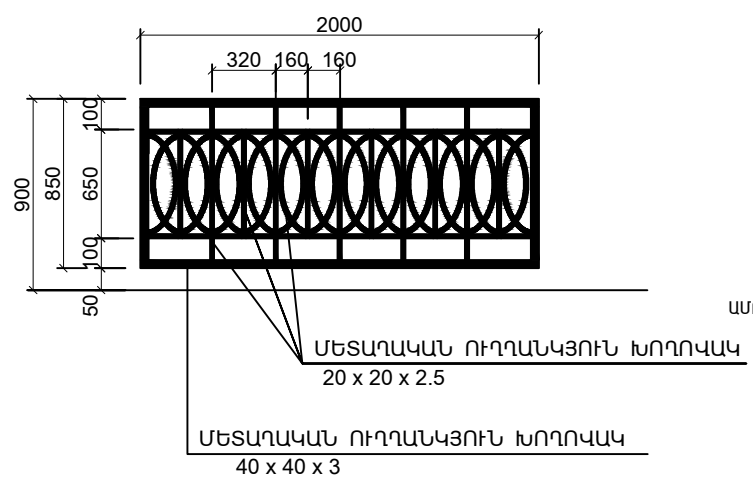

ՀԱՆԳՈՒՅՑ - 1

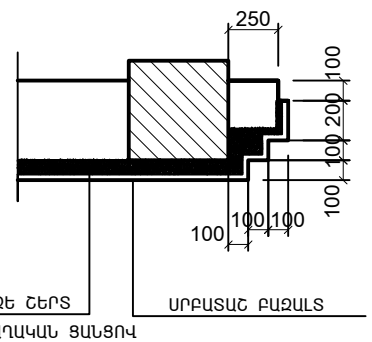


ՀԱՆԳՈՒՅՑ - 2

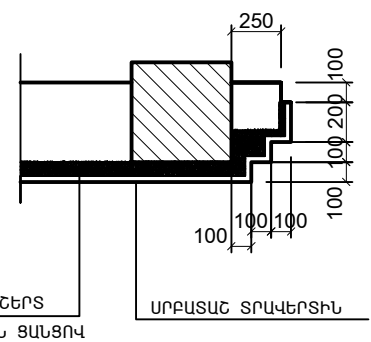


ԿԵՆՏՐՈՆ ԿԱՐԶԱԿԱՆ ՇՐՋԱՆ, ՏԻԳՐԱՆ ՄԵԾԻ ՊՈՂՈՏԱ ԹԻՎ 47 / 1 ՀԱՍՑԵ						
ՆԳՃ	ՄԿՐՏՉՅԱՆ	<i>[Signature]</i>	ԲԱԶՄԱԲՆԱԿԱՐԱՆ ԲՆԱԿԵՐԻ	ՓՈՒԼ	ԹԵՐԹ	ԹԵՐԹԵՐ
ՃԱՐՏԱՐԱՊԵՏ	ՄԿՐՏՉՅԱՆ	<i>[Signature]</i>	ՇԵՆՔԻ ԿԱՌՈՒՑՄԱՆ ՆԱԽԱԳԻԾ	Ա	Ճ - 15	28
ՄՇԱԿԵՑ	Կ. ՀԱՐՈՒԹՅՈՒՆՅԱՆ	<i>[Signature]</i>		- 1, 2, 3, 4	ԱՐՏՈՆԱԳԻՐ - Ա - 035	

ԾԱԾԿԻ ԱՆՁՔԵՐԻ ՀԱՏԱԿԱԳԻԾ ԸՍՏ 4.200 ՆԻՇԻ

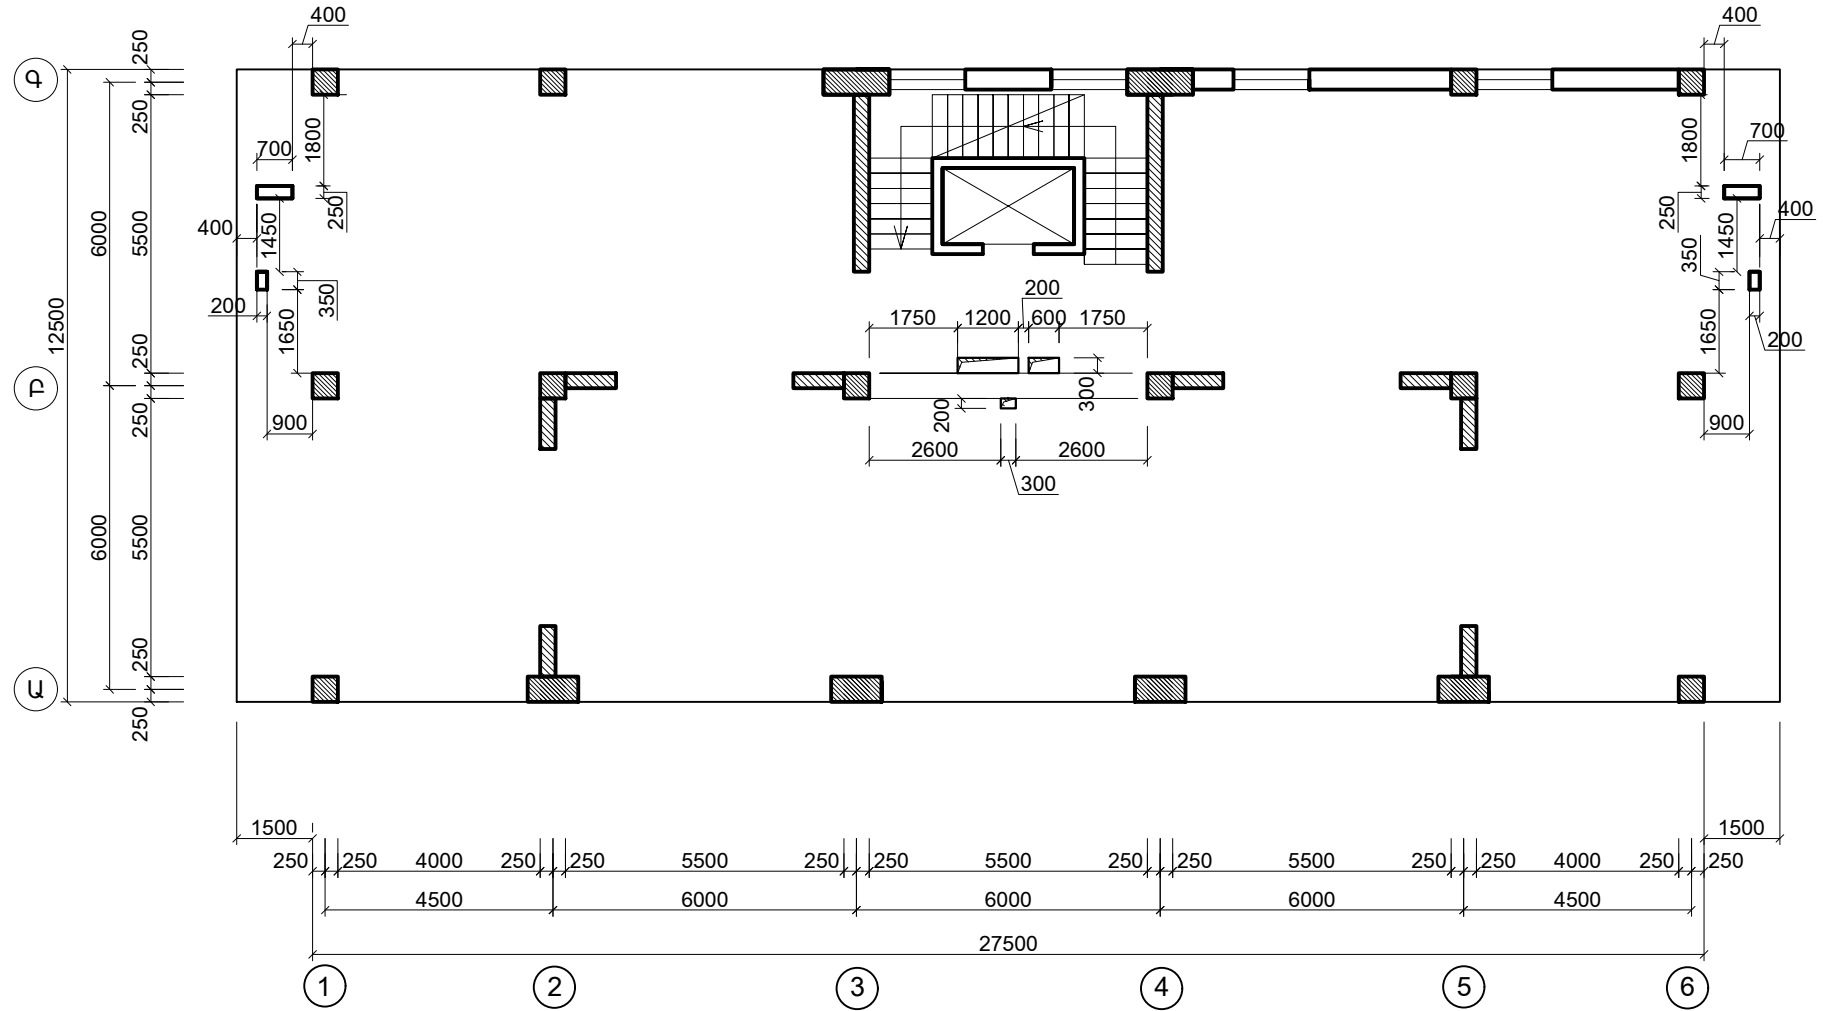


ԿԵՆՏՐՈՆ ԿԱՐԶԱԿԱՆ ՇՐՋԱՆ, ՏԻԳՐԱՆ ՄԵԾԻ ՊՈՂՈՏԱ ԹԻՎ 47/1 ՀԱՍՑԵ						
ՆԳՃ	ՄԿՐՏՉՅԱՆ	<i>[Signature]</i>	ԲԱԶՄԱԲԱՆԱԿԱՐԱՆ ԲՆԱԿԵԻ ՇԵՆՔԻ ԿԱՌՈՒՑՄԱՆ ՆԱԽԱԳԻԾ	ՓՈՒԼ	ԹԵՐԹ	ԹԵՐԹԵՐ
ՃԱՐՏԱՐԱՎՊԵՏ	ՄԿՐՏՉՅԱՆ	<i>[Signature]</i>		Ա	Ճ - 16	28
ՄՇԱԿԵՑ	Կ. ՀԱՐՈՒԹՅՈՒՆՅԱՆ	<i>[Signature]</i>	ԾԱԾԿԻ ԱՆՁՔԵՐԻ ՀԱՏԱԿԱԳԻԾ ԸՍՏ 4.200 ՆԻՇԻ	ԱՐՏՈՆԱԳԻՐ - Ա - 035		

ԾԱԾԿԻ ԱՆՁՔԵՐԻ ՀԱՏԱԿԱԳԻԾ ԸՍՏ 11.100 ՆԻՇԻ

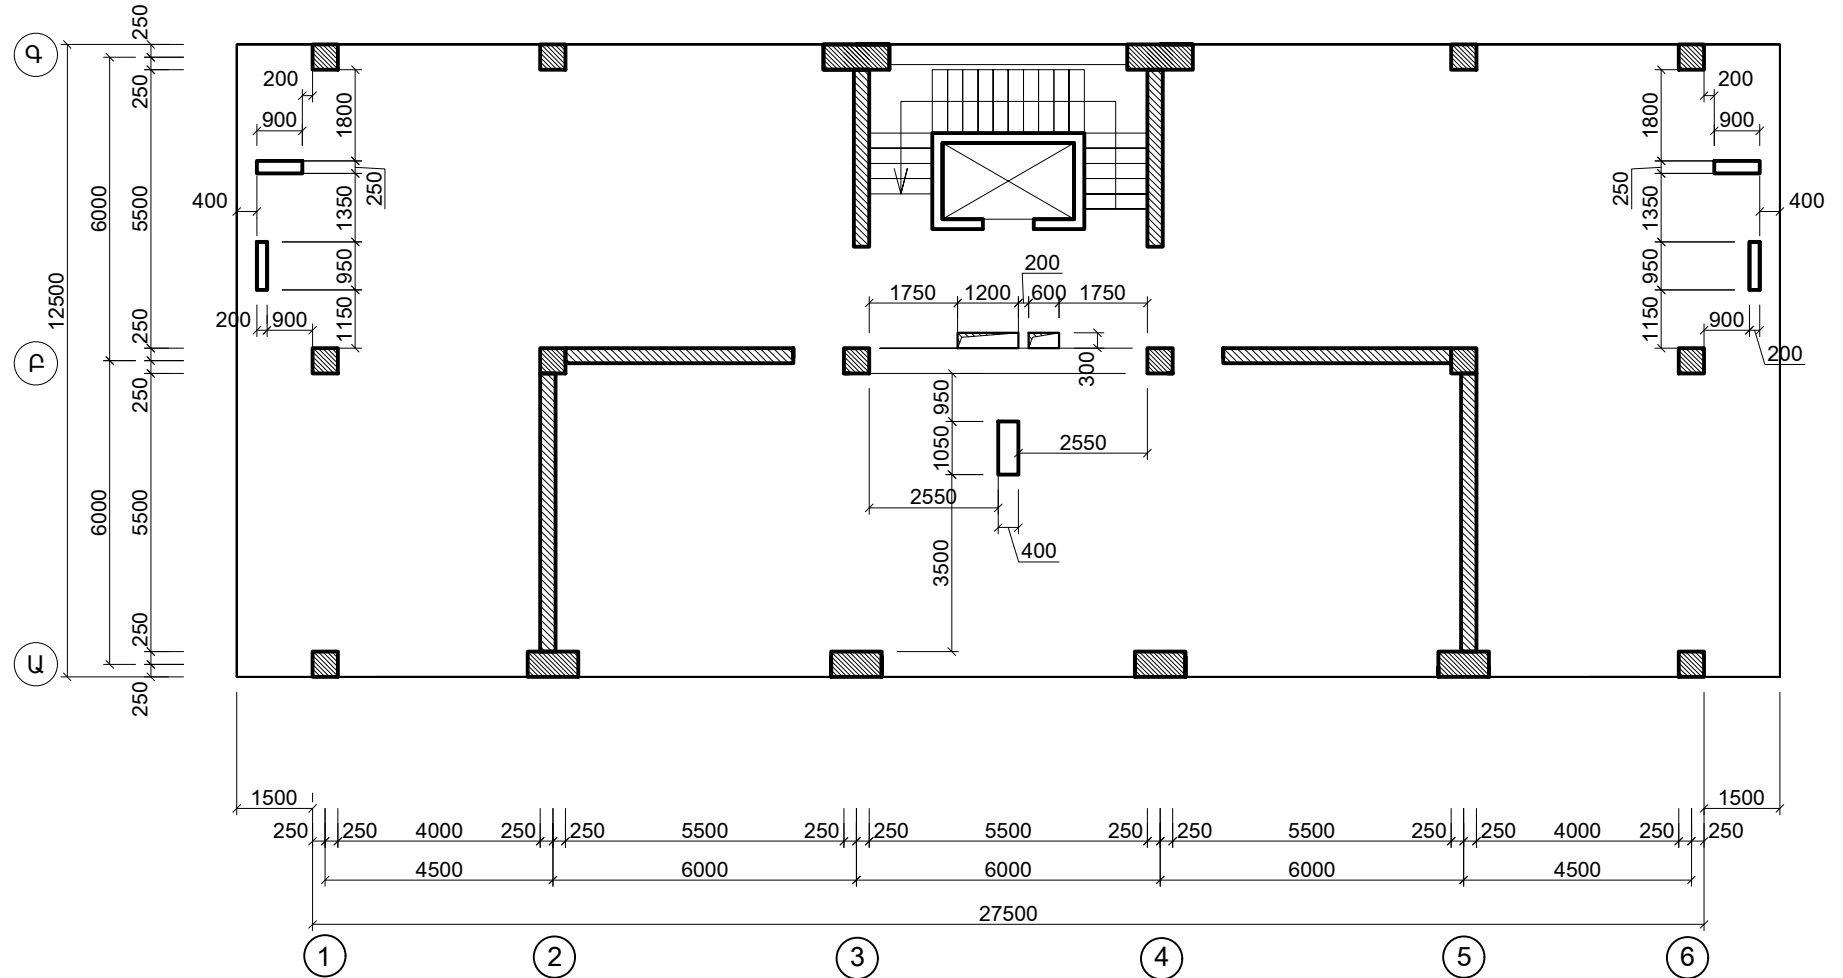


ԿԵՆՏՐՈՆ ԿԱՐԶԱԿԱՆ ՇՐՋԱՆ, ՏԻԳՐԱՆ ՄԵԾԻ ՊՈՂՈՏԱ ԹԻՎ 47/1 ՀԱՍՑԵ						
ՆԳՃ	ՄԿՐՏՉՅԱՆ	<i>[Signature]</i>	ԲԱԶՄԱԲԱՆԱԿԱՐԱՆ ԲՆԱԿԵԻ ՇԵՆՔԻ ԿԱՌՈՒԹՅԱՆ ՆԱԽԱԳԻԾ	ՓՈՒԼ	ԹԵՐԹ	ԹԵՐԹԵՐ
ՃԱՐՏԱՐԱՎՊԵՏ	ՄԿՐՏՉՅԱՆ	<i>[Signature]</i>		Ա	Ճ-18	28
ՄՇԱԿԵՑ	Կ. ՀԱՐՈՒԹՅՈՒՆՅԱՆ	<i>[Signature]</i>	ԾԱԾԿԻ ԱՆՁՔԵՐԻ ՀԱՏԱԿԱԳԻԾ ԸՍՏ 11.100 ՆԻՇԻ	ԱՐՏՈՆԱԳԻՐ - Ա - 035		

ԾԱԾԿԻ ԱՆՑՔԵՐԻ ՀԱՏԱԿԱԳԻԾ ԸՍՏ 14.400 ՆԻՇԻ

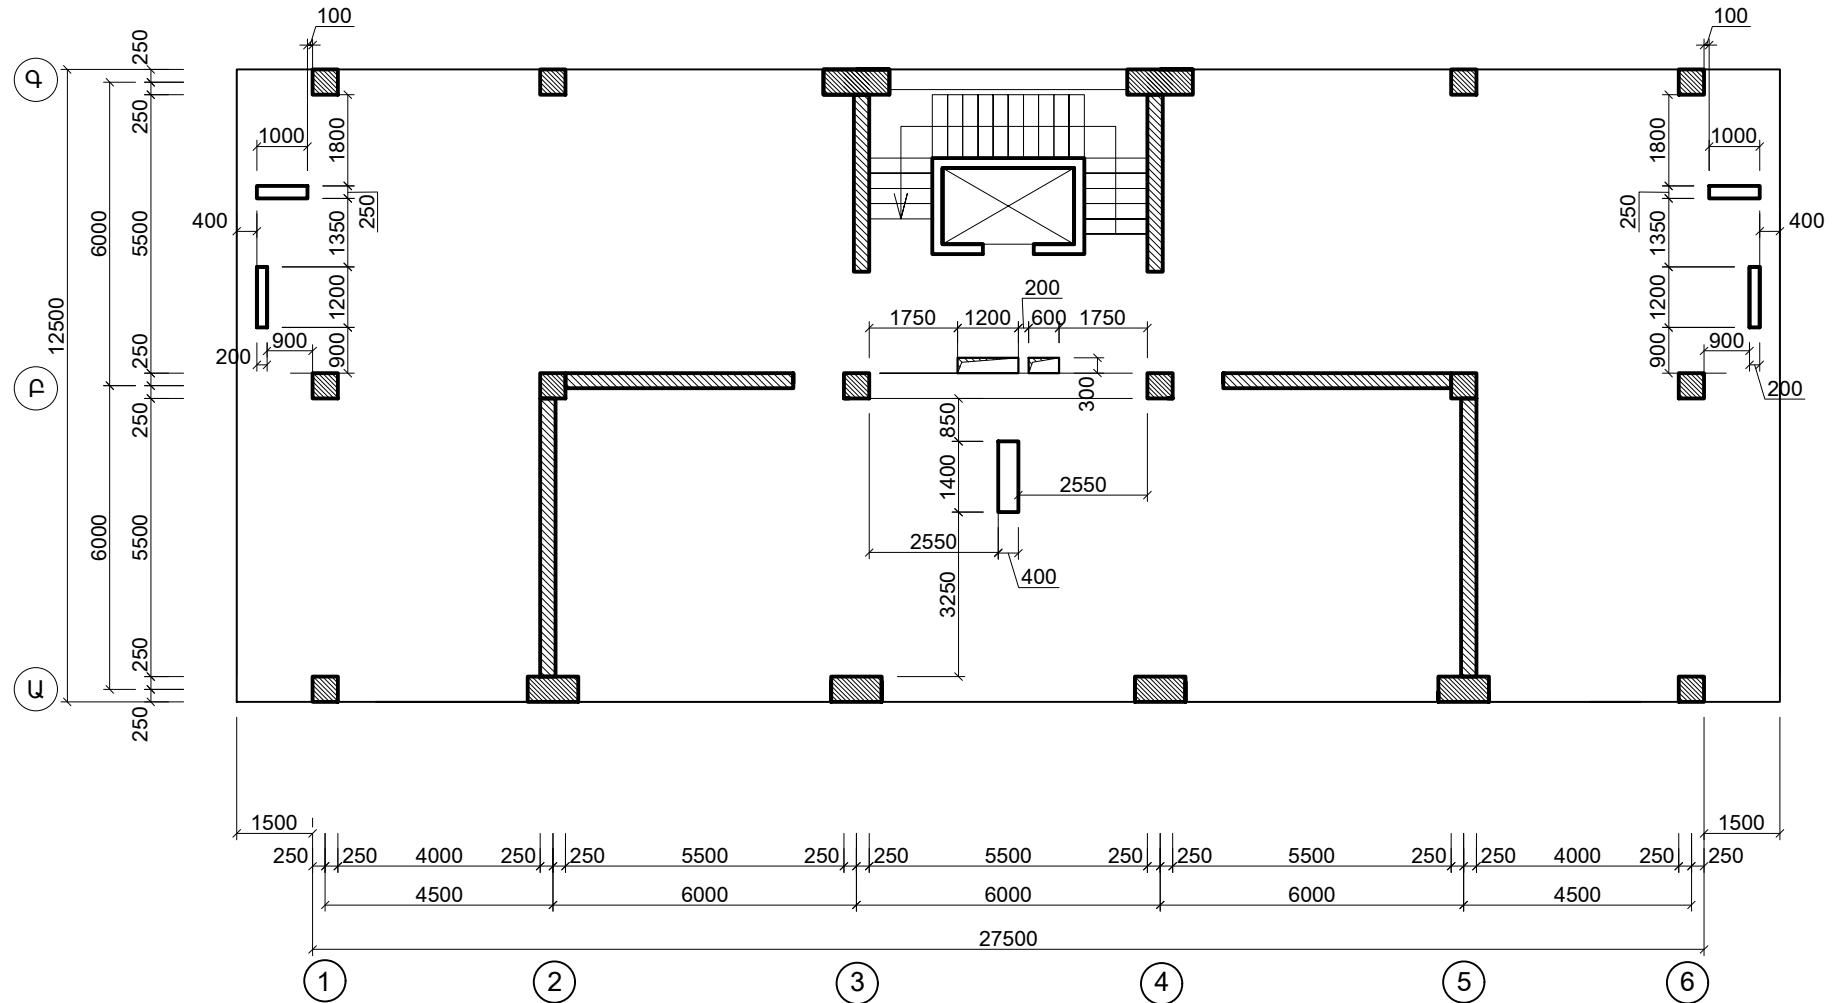


ԿԵՆՏՐՈՆ ԿԱՐԶԱԿԱՆ ՇՐՋԱՆ, ՏԻԳՐԱՆ ՄԵԾԻ ՊՈՂՈՏԱ ԹԻՎ 47/1 ՀԱՍՑԵ						
ՆԳՃ	ՄԿՐՏՉՅԱՆ	<i>[Signature]</i>	ԲԱԶՄԱԲԱՆԱԿԱՐԱՆ ԲՆԱԿԵԻ ՇԵՆՔԻ ԿԱՌՈՒԹՅԱՆ ՆԱԽԱԳԻԾ	ՓՈՒԼ	ԹԵՐԹ	ԹԵՐԹԵՐ
ՃԱՐՏԱՐԱՎՊԵՏ	ՄԿՐՏՉՅԱՆ	<i>[Signature]</i>		Ա	Ճ - 19	28
ՄՇԱԿԵՑ	Կ. ՀԱՐՈՒԹՅՈՒՆՅԱՆ	<i>[Signature]</i>		ԾԱԾԿԻ ԱՆՑՔԵՐԻ ՀԱՏԱԿԱԳԻԾ ԸՍՏ 14.400 ՆԻՇԻ		
				ԱՐՏՈՆԱԳԻՐ - Ա - 035		

ԾԱԾԿԻ ԱՆՑՔԵՐԻ ՀԱՏԱԿԱԳԻԾ ԸՍՏ 17.700 ՆԻՇԻ

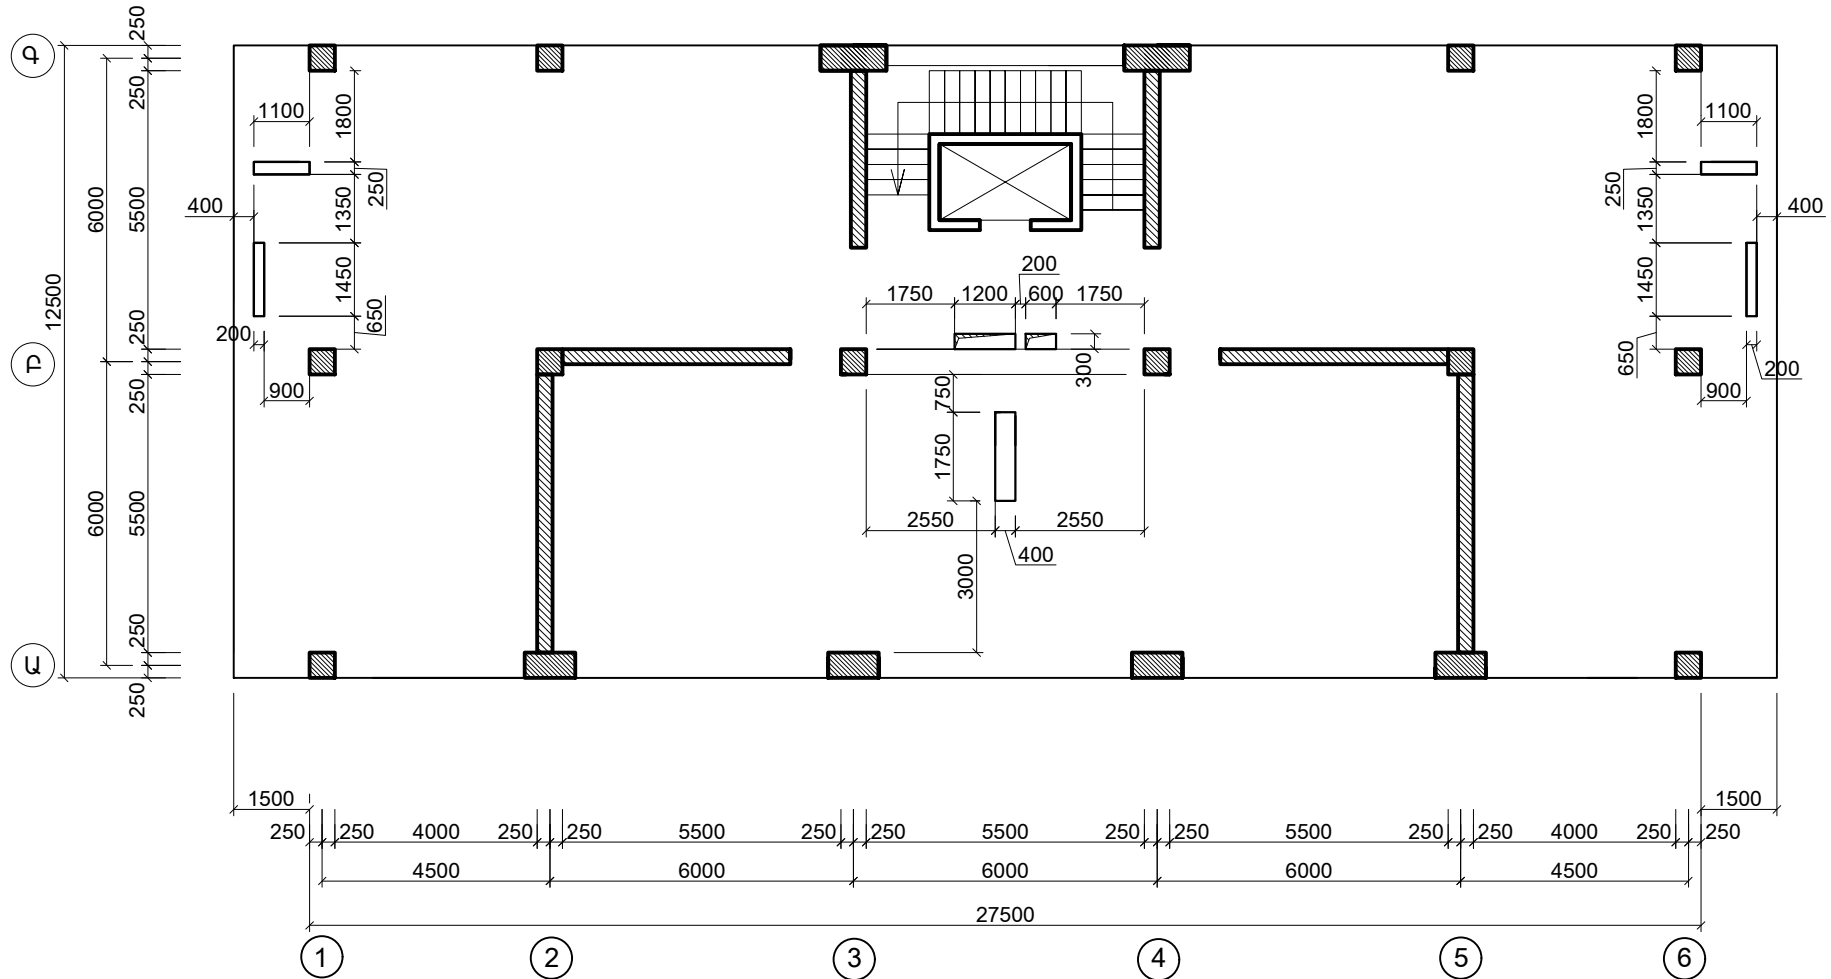


ԿԵՆՏՐՈՆ ԿԱՐԶԱԿԱՆ ՇՐՋԱՆ, ՏԻԳՐԱՆ ՄԵԾԻ ՊՈՂՈՏԱ ԹԻՎ 47/1 ՀԱՍՑԵ						
ՆԳՃ	ՄԿՐՏՉՅԱՆ	<i>[Signature]</i>	ԲԱԶՄԱԲԱՆԱԿԱՐԱՆ ԲՆԱԿԵԻ ՇԵՆՔԻ ԿԱՌՈՒՑՄԱՆ ՆԱԽԱԳԻԾ	ՓՈՒԼ	ԹԵՐԹ	ԹԵՐԹԵՐ
ՃԱՐՏԱՐԱՎՊԵՏ	ՄԿՐՏՉՅԱՆ	<i>[Signature]</i>		Ա	Ճ-20	28
ՄՇԱԿԵՑ	Կ. ՀԱՐՈՒԹՅՈՒՆՅԱՆ	<i>[Signature]</i>		ԾԱԾԿԻ ԱՆՑՔԵՐԻ ՀԱՏԱԿԱԳԻԾ ԸՍՏ 17.700 ՆԻՇԻ		
				ԱՐՏՈՆԱԳԻՐ - Ա - 035		

ԾԱԾԿԻ ԱՆՁՔԵՐԻ ՀԱՏԱԿԱԳԻԾ ԸՍՏ 21.000 ՆԻՇԻ

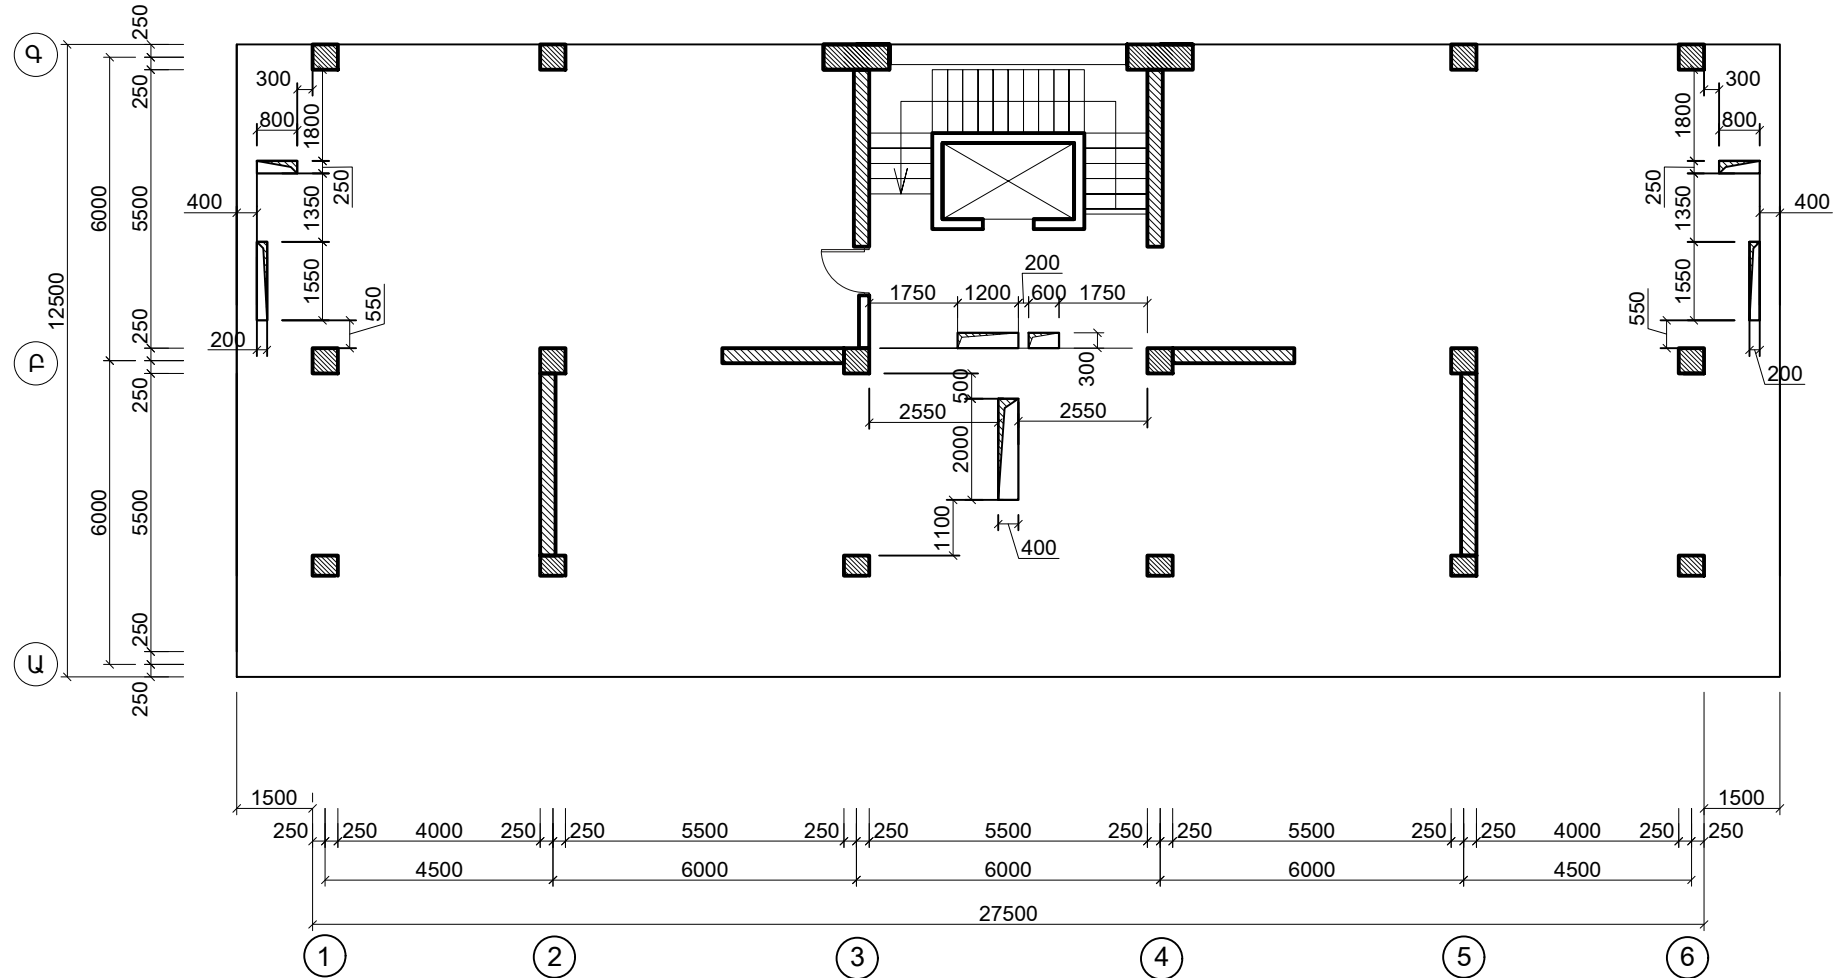

ԿԵՆՏՐՈՆ ԿԱՐԶԱԿԱՆ ՇՐՋԱՆ, ՏԻԳՐԱՆ ՄԵԾԻ ՊՈՂՈՏԱ ԹԻՎ 47/1 ՀԱՍՑԵ						
ՆԳՃ	ՄԿՐՏՉՅԱՆ	<i>[Signature]</i>	ԲԱԶՄԱԲԱՆԱԿԱՐԱՆ ԲՆԱԿԵԻ ՇԵՆՔԻ ԿԱՌՈՒՑՄԱՆ ՆԱԽԱԳԻԾ	ՓՈՒԼ	ԹԵՐԹ	ԹԵՐԹԵՐ
ՃԱՐՏԱՐԱՎՊԵՏ	ՄԿՐՏՉՅԱՆ	<i>[Signature]</i>		Ա	Ճ - 21	28
ՄՇԱԿԵՑ	Կ. ՀԱՐՈՒԹՅՈՒՆՅԱՆ	<i>[Signature]</i>		ԾԱԾԿԻ ԱՆՁՔԵՐԻ ՀԱՏԱԿԱԳԻԾ ԸՍՏ 21.000 ՆԻՇԻ		
				ԱՐՏՈՆԱԳԻՐ - Ա - 035		

ԾԱԾԿԻ ԱՆՁՔԵՐԻ ՀԱՏԱԿԱԳԻԾ ԸՍՏ 24.600 ՆԻՇԻ

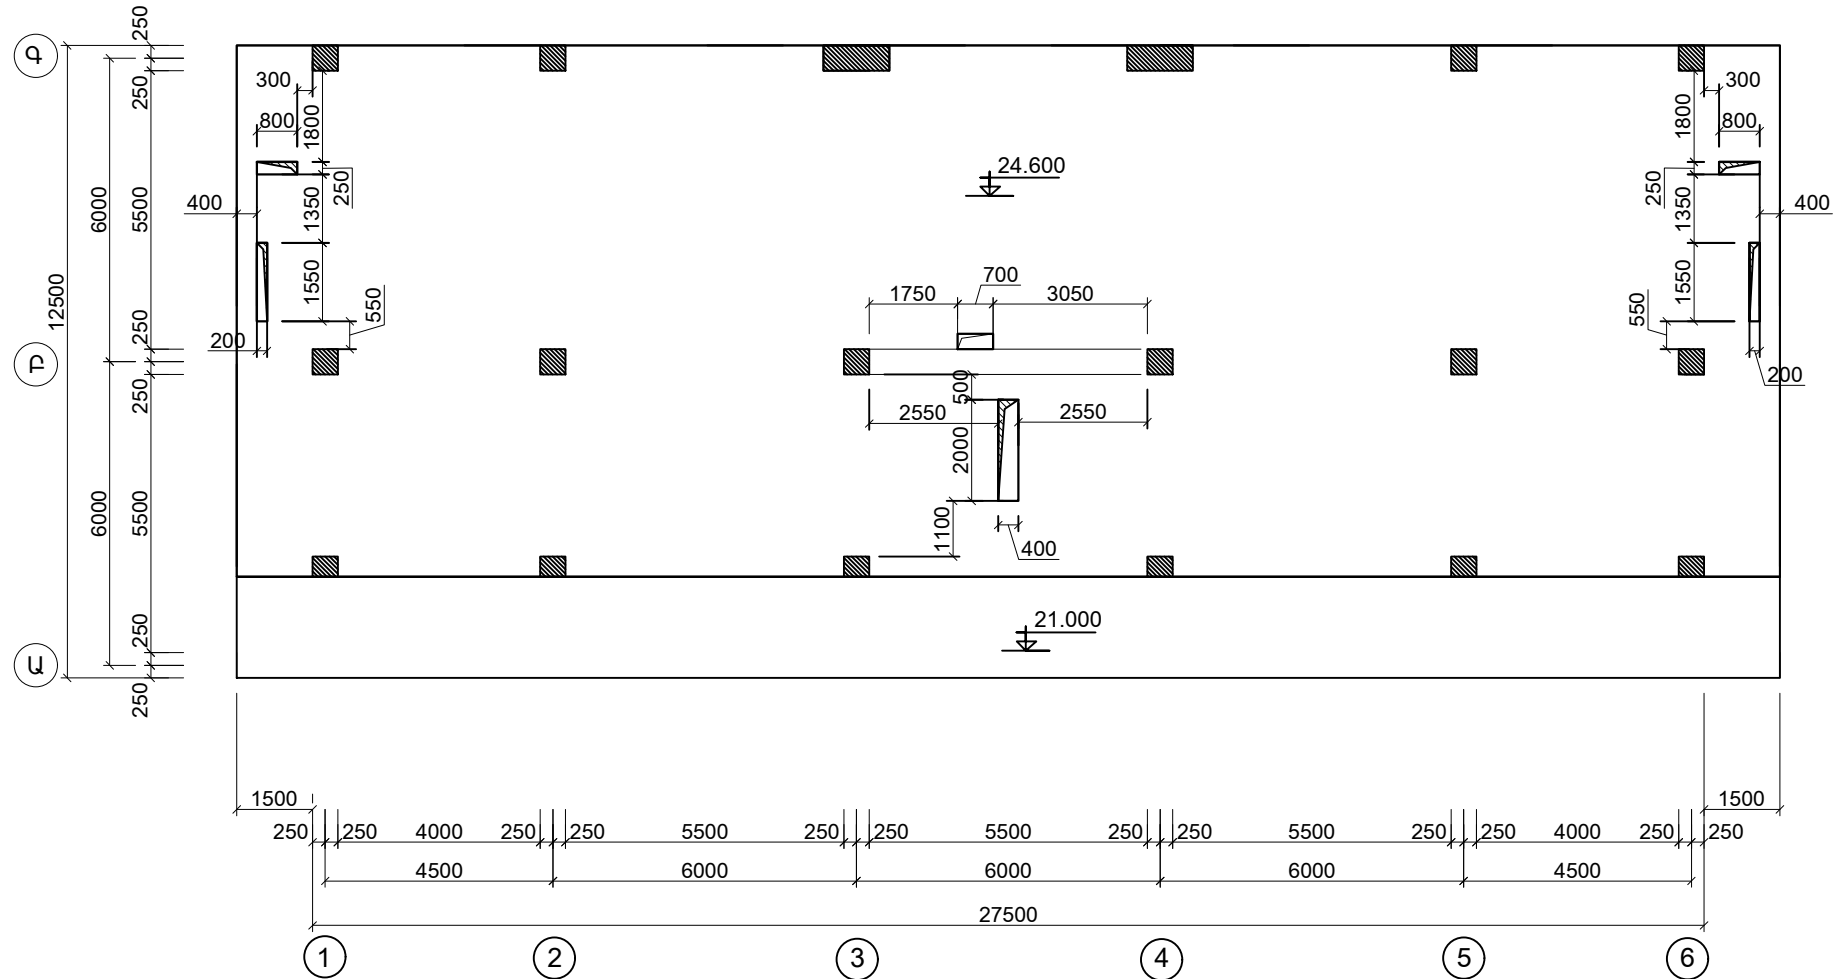

ԿԵՆՏՐՈՆ ԿԱՐԶԱԿԱՆ ՇՐՋԱՆ, ՏԻԳՐԱՆ ՄԵԾԻ ՊՈՂՈՏԱ ԹԻՎ 47/1 ՀԱՍՑԵ						
ՆԳՃ	ՄԿՐՏՉՅԱՆ	<i>[Signature]</i>	ԲԱԶՄԱԲԱՆԱԿԱՐԱՆ ԲՆԱԿԵԻ ՇԵՆՔԻ ԿԱՌՈՒՑՄԱՆ ՆԱԽԱԳԻԾ	ՓՈՒԼ	ԹԵՐԹ	ԹԵՐԹԵՐ
ՃԱՐՏԱՐԱՎՊԵՏ	ՄԿՐՏՉՅԱՆ	<i>[Signature]</i>		Ա	Ճ-22	28
ՄՇԱԿԵՑ	Կ. ՀԱՐՈՒԹՅՈՒՆՅԱՆ	<i>[Signature]</i>		ԾԱԾԿԻ ԱՆՁՔԵՐԻ ՀԱՏԱԿԱԳԻԾ ԸՍՏ 24.600 ՆԻՇԻ		
				ԱՐՏՈՆԱԳԻՐ - Ա - 035		