



ՆԿՈՒՂԱՅԻՆ ՀԱՐԿԻ ՀԱՏԱԿԱԳԻԾ -3.30 ՆԻՇԻ ՎՐԱ Մ 1:100

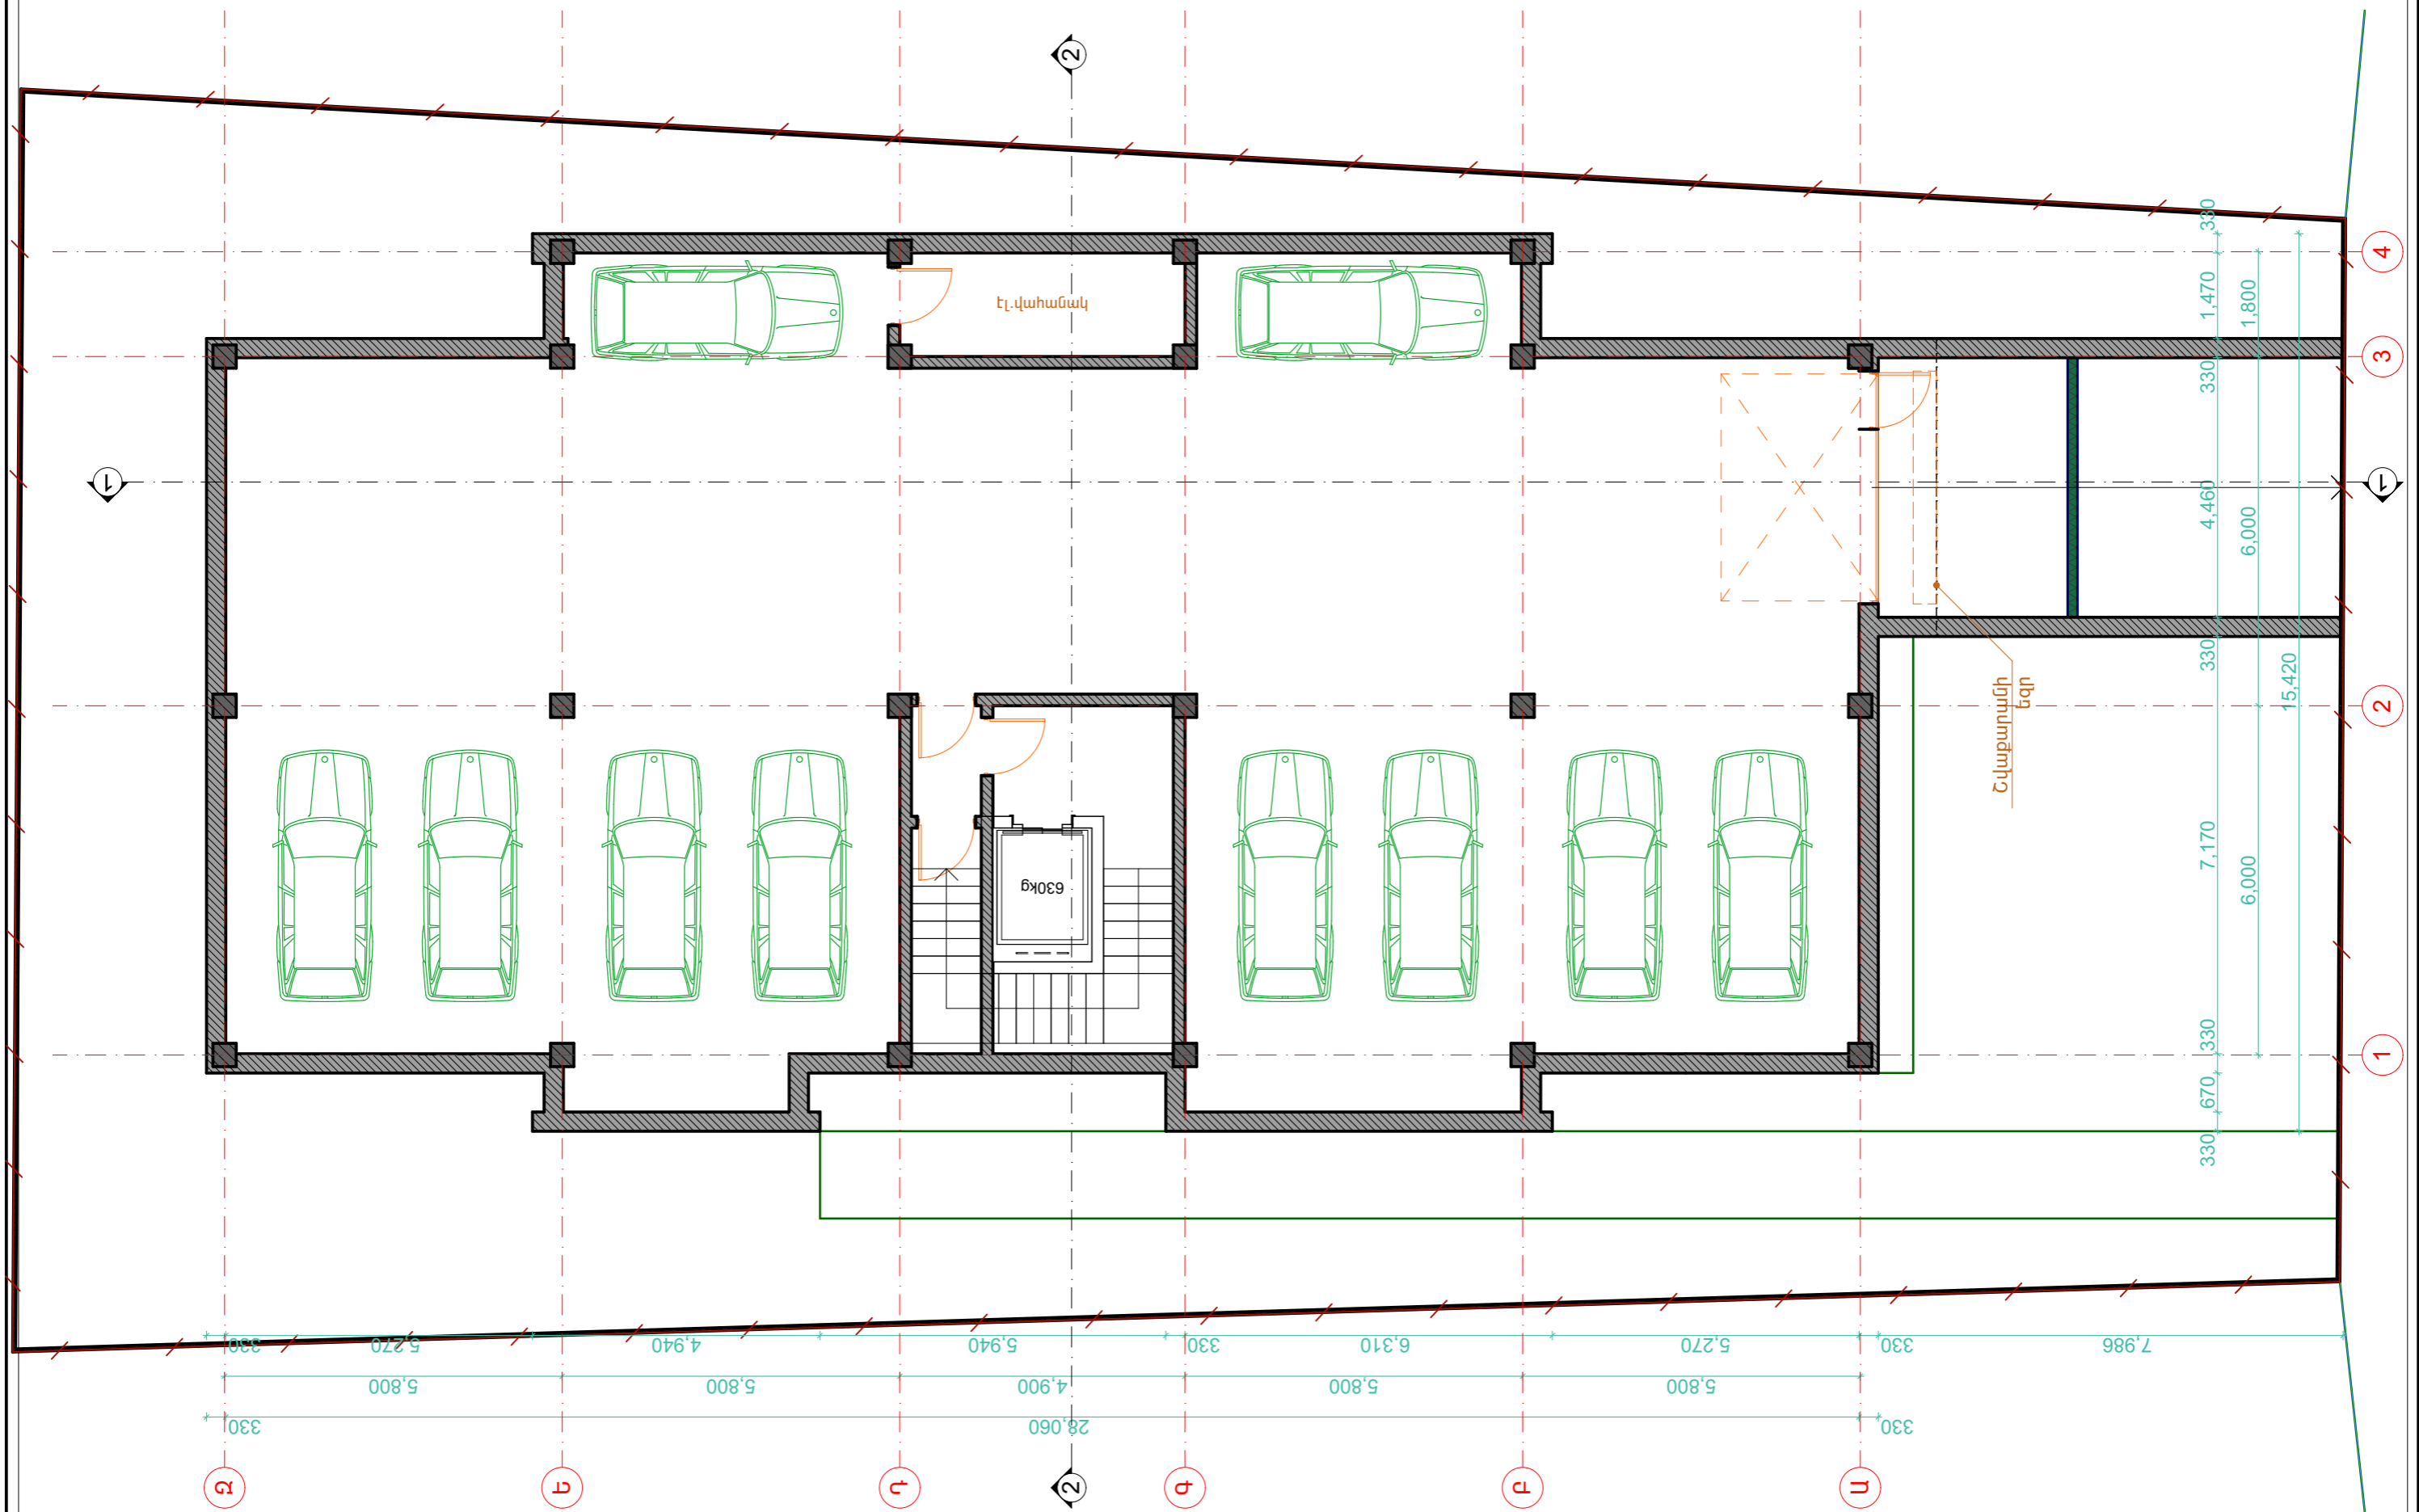


Ճարտարապետ	Գ.Վարդանյան	Նկուղային հարկի հատակագիծ Մ 1:100	ՍԱԿՆԻՇ-ԷՆ	05
Պատվիրատու	«ԷԼԻՉ» ՍՊԸ	Երևան, Կենտրոն վարչ. շրջան, Վ.Անտառային փողոց 136/11 Երեք հարկանի մանսարդային և նկուղային հարկերով բազմաբնակարան բնակելի շենքի երրորդ հարկի նախագիծ		

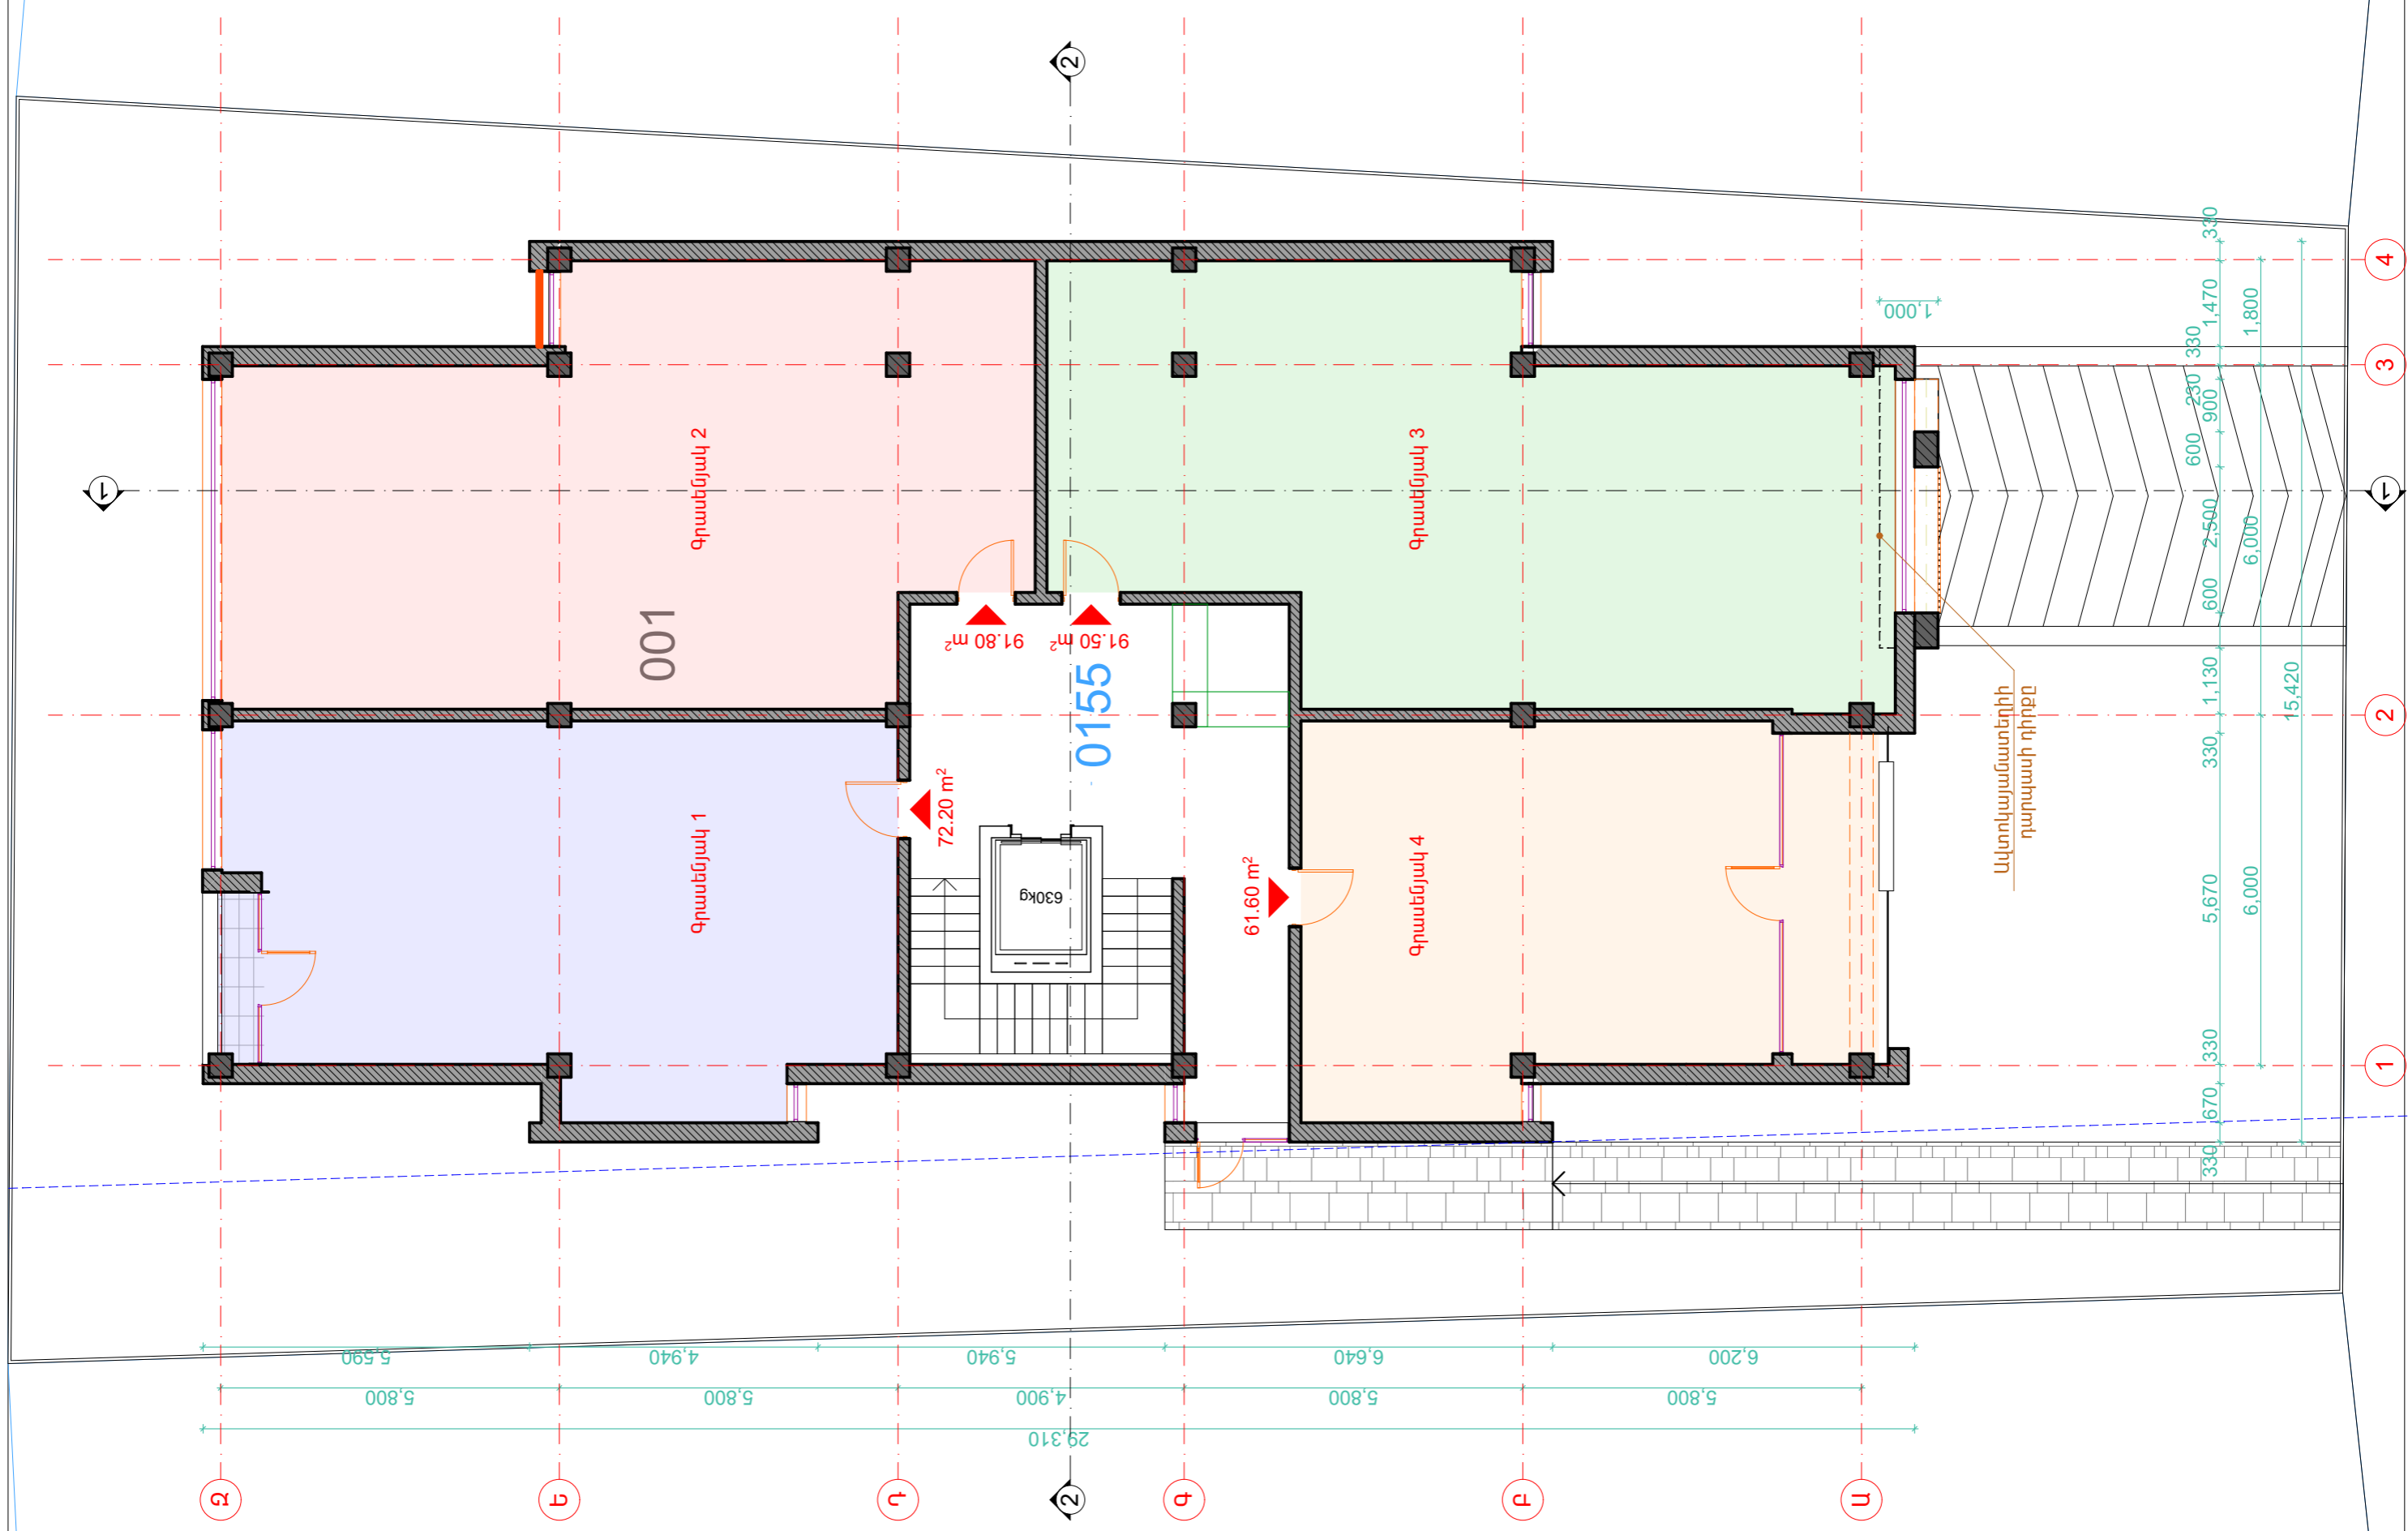


ճարտարապետ	Հ.Վարդանյան	Առաջին հարկի հատակագիծ Մ 1:100	ՍԱԿՆԻՇ-ԷՆ	06
Պատվիրատու	«ԷԼԻՉ» ՍՊԸ	Երևան, Կենտրոն վարչ. շրջան, Վ.Անտառային փողոց 136/11		
		Երեք հարկանի մասնաբաժանի և նկուղային հարկերով բազմաբնակարան բնակելի շենքի եսթիզային նախագիծ		

ԵՐԿՐՈՐԴ ԵՎ ԵՐՐՈՐԴ ՀԱՐԿԵՐԻ ՀԱՏԱԿԱԳԻԾ +3.30 ԵՎ +6.60 ՆԻՇԵՐԻ ՎՐԱ Մ 1:100

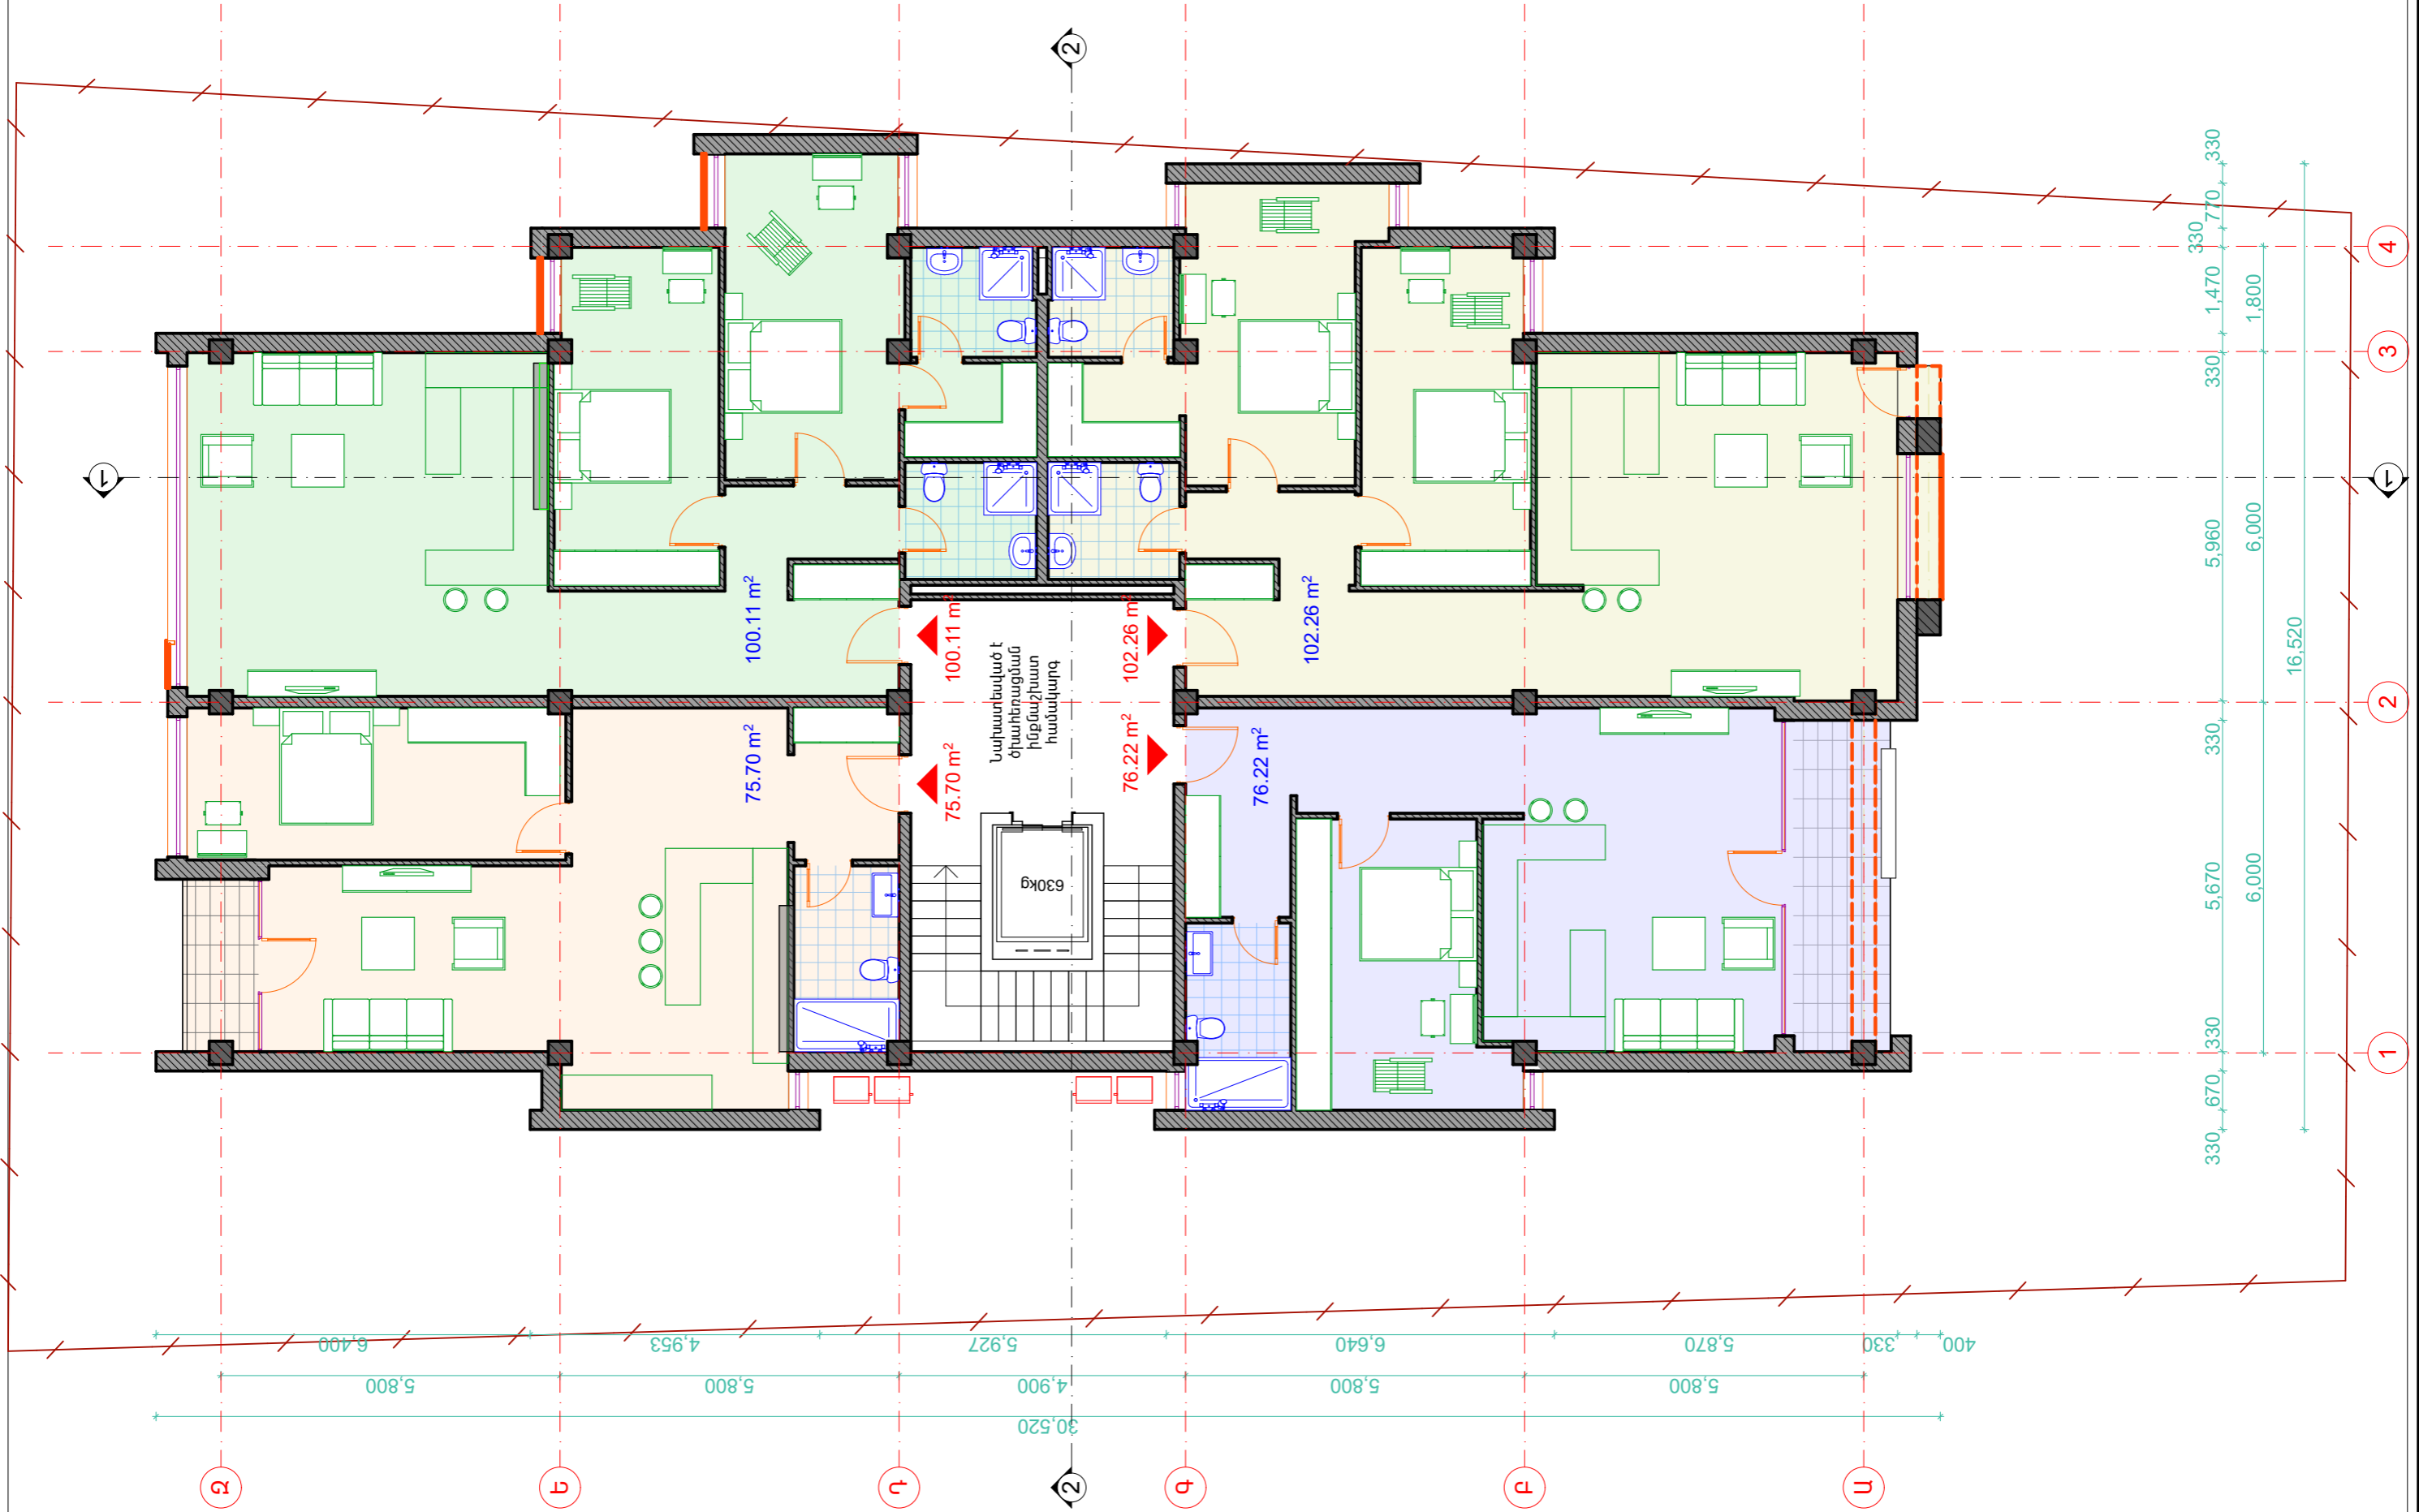

Նախագծող	Ք.Վարդանյան	Երկրորդ և երրորդ հարկերի հատակագիծ Մ 1:100	ՍԱԿՆԻՇ-ԷՆ	07
Պատվիրատու	«ԷԼԻՉ» ՍՊԸ	Երևան, Կենտրոն վարչ. շրջան, Վ.Անտառային փողոց 136/11 Երեք հարկանի մանսարդային և նկուղային հարկերով բազմաբնակարան բնակելի շենքի էսքիզային նախագիծ		

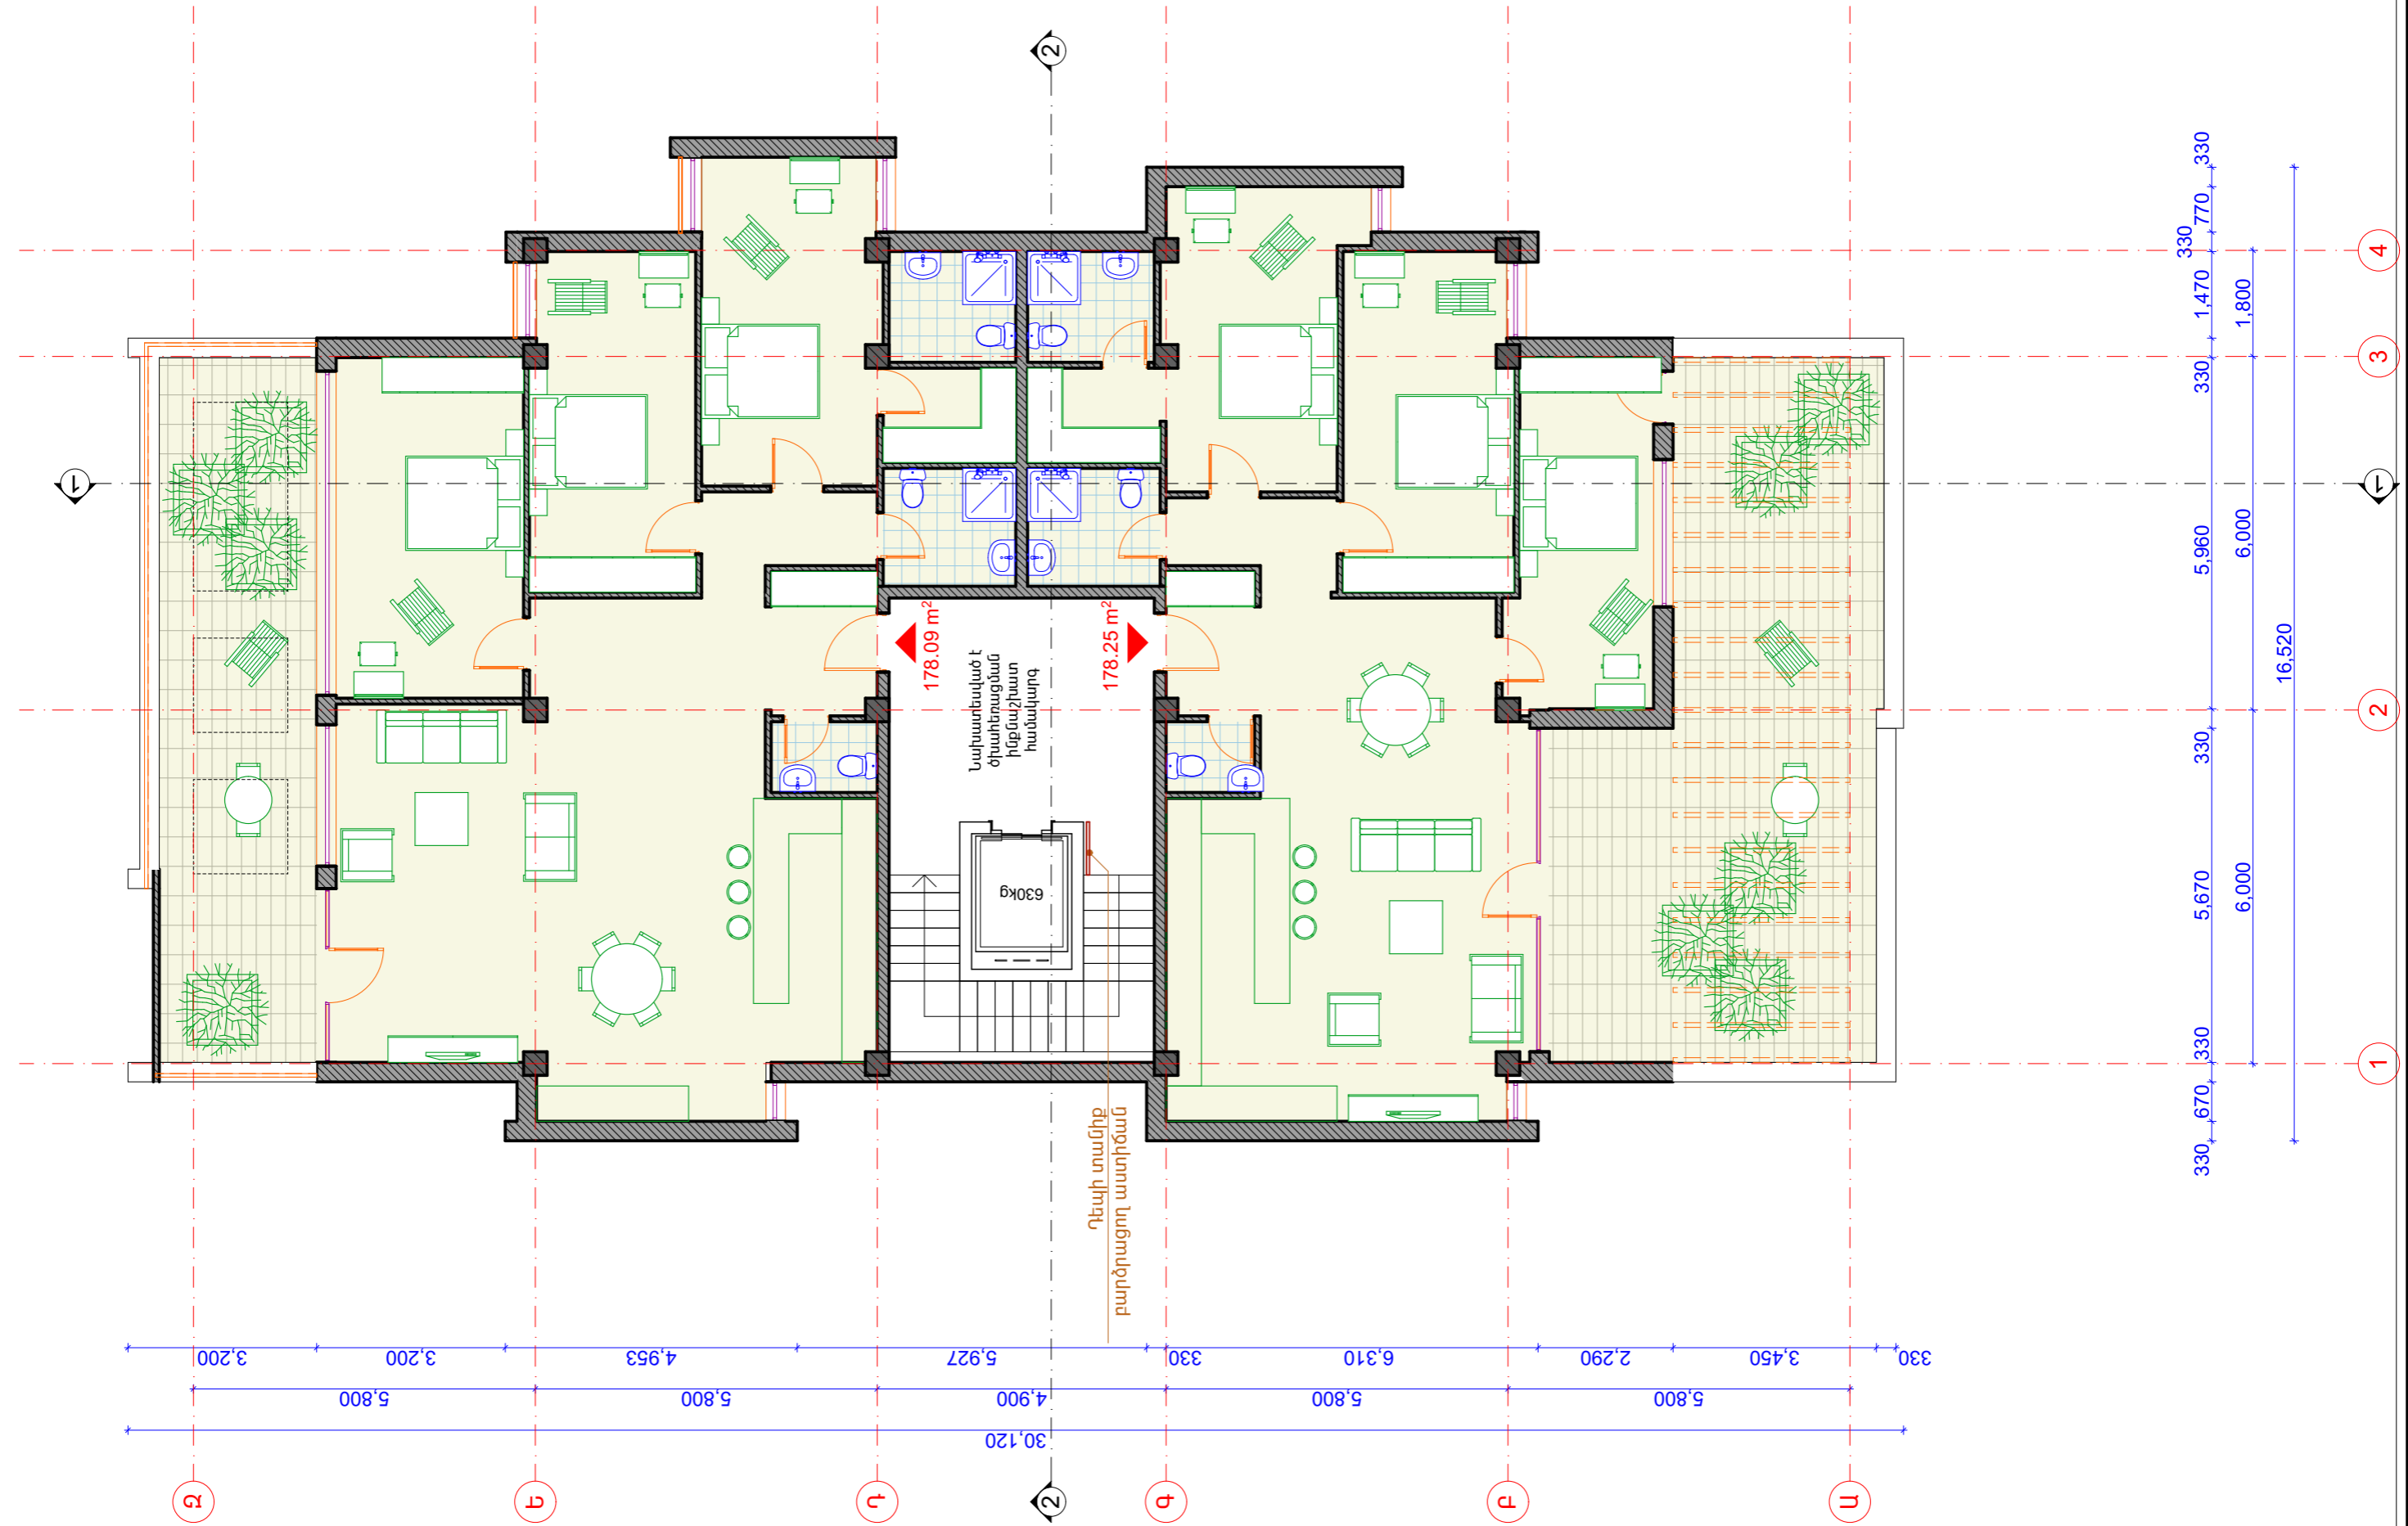

Ստորագրություն	Գ.Վարդանյան	Չորրորդ /մանարդային/ հարկի հատակագիծ Մ 1:100	ՄԱԿՆԻՇ-ԷՆ	08
Պատվիրատու	«ԷԼԻՉ» ՍՊԸ	Երևան, Կենտրոն վարչ. շրջան, Վ.Անտառային փողոց 136/11		
		Երեք հարկանի մանսարդային և նկուղային հարկերով բազմաբնակարան բնակելի շենքի էքսիզային նախագիծ		