

ԲԱՉՈՒԲԱԿԱՐԱՆ ԲԱԿԵԼԻ ՇԵՌԻ ԿԱՌՈՒՑՈՒՄ
ԼՇԽԱՏԱԿԱՅԻՆ ՄԱՍԿՈՇ

ՀԻՄՔԻԻ ԻՐԱԿԱՆԱՑՈՒՄ ԼՇԽԱՏԱԿԱՅԻՆ ՄԱՍԿՈՇ

ՀԱՅԵ Բ. ԵՔԵՎԱՆ, ԴԱՎԹԱՇԵՒ ՎԱԲՉԱԿԱՆ ՇՐՋԱՆ,
ԴԱՎԹԱՇԵՒ 3-ԻԻ ԹԱՆԱԴԱՎ Հ.105 ԵՎ 106 ՀՈՒՆԿՏՈՐՆԵՐ

ՏԻՏՂՈՍԱԹԵՐԹ

ՀԱՍՑԵ Բ. ԵՐԵՎԱՆ, ԴԱՎԹԱՇԵՆ ՎԱՐՉԱԿԱՆ ՇՐՋԱՆ,
ԴԱՎԹԱՇԵՆ Յ-ՐԴ ԹԱՂԱՄԱՍ Հ.105 ԵՎ 106 ՀՈՂԱԿՏՈՐՆԵՐ

ՊԱՏՎԻՐԱՏՈՒ
ԹՈՂԱՐԿՈՂ՝
ՏՆՕՐԵՆ՝

ՆԱԴԱ ԱԹԱՆԵՍՅԱՆ
«ՄԻՌՈՒՐ» ՍՊԸ
Կ. ԱՄՊԱՐՁՅԱՆ

ՆԱԽԱԳԾԻ ԾԱՐՏԱՐԱՊԵՏԱԿԱՆ ՄԱՍԻ ԿԱԶՄԸ

Հ/Հ	ԳՕՎԳՐԵՐԻ ԱՆՎԱՆՈՒՄԸ	ԹԵՐԹ
1	ՏԻՏՂՈՍԱԹԵՐԹ	0
2	ՆԱԽԱԳԾԻ ԾԱՐՏԱՐԱՊԵՏԱԿԱՆ ՄԱՍԻ ԿԱԶՄԸ, ԲԱՅԱՏՐԱԳԻՐ	1
3	ԱՇԽԱՏԱՆՔՆԵՐԻ ԿԱԶՄԱԿԵՐՊՄԱՆ ԺԱՄԱՆԱԿԱՑՈՒՅՑ	2
4	ԳԼԽԱՎՈՐ ՀԱՏԱԿԱԳԻԾ Մ 1:2000	3
5	ԳԼԽԱՎՈՐ ՀԱՏԱԿԱԳԻԾ Մ 1:500	4
6	ԱՌԱՋԻՆ ՀԱՐԿԻ ԿԱՅԱԿՈՐՄԱՆ ՀԱՏԱԿԱԳԻԾ Մ 1:100	5
7	ՏԻՊԱՅԻՆ ՀԱՐԿԻ ԿԱՅԱԿՈՐՄԱՆ ՀԱՏԱԿԱԳԻԾ Մ 1:100	6
8	ՄԱՆԱՐԴԱՅԻՆ ՀԱՐԿԻ ԿԱՅԱԿՈՐՄԱՆ ՀԱՏԱԿԱԳԻԾ Մ 1:100	7
9	ՆԿՈՒՂԱՅԻՆ ՀԱՐԿԻ ՀԱՏԱԿԱԳԻԾ -3.00 ՆԻՇՈՒՄ Մ 1:100	8
10	ԱՌԱՋԻՆ ՀԱՐԿԻ ՀԱՏԱԿԱԳԻԾ 0.00 ՆԻՇՈՒՄ Մ 1:100	9
11	ՀԱՏԱԿԱԳԻԾ +3.30, +6.60 ԵՎ +9.90 ՆԻՇԵՐՈՒՄ Մ 1:100	10
12	ՄԱՆԱՐԴԱՅԻՆ ՀԱՐԿԻ ՀԱՏԱԿԱԳԻԾ +14.20 ՆԻՇՈՒՄ Մ 1:100	11
13	ՏԱՆԻՔԻ ՀԱՏԱԿԱԳԻԾ Մ 1:100	12
14	ԿՏՐԿԱԾՔ 1-1 Մ 1:100	13
15	ԿՏՐԿԱԾՔ 2-2 Մ 1:100	14
16	ՃԱԿԱՏ Դ-Ա Մ 1:100	15
17	ՃԱԿԱՏ 1-5 Մ 1:100	16
18	ՃԱԿԱՏ Ա-Դ Մ 1:100	17
19	ՃԱԿԱՏ 5-1 Մ 1:100	18
20	ՇԻՆ. ՀՐԱՊԱՐԱԿԻ ԱՆՎՏԱՆԳՈՒԹՅԱՆ ԱՇԽԱՏ. ԿԱՏԱՐՄԱՆ ՀՐԱՅԱՆԳ	19
21	ՇԻՆ. ՀՐԱՊԱՐԱԿԻ ԿԱԶՄԱԿԵՐՊՄԱՆ ՄԻՆԵՄԱ	20
22	ՃՈՊԱՆԱՍԱՐՔԵՐԻ ԱՂՅՈՒՍԱԿԸ ԸՍՏ ԲԵՌՆԵՐԻ	21

ԲԱՅԱՏՐԱԳԻՐ

ՀՀ ք.Երևան, Դավթաշեն Վարչական շրջան, Դավթաշեն 3-րդ թաղամաս հ. 105 և 106 հողակտորներում բազմաբնակարան բնակելի շենքի կառուցման աշխատանքային նախագիծը (պատվիրատու՝ Նառա Աթանեսյան) մշակված է Երևանի քաղաքապետի 18.08.2021 թ.-ին հ.

01/18-07/1-Ա-14524-746 ճարտարապետահատակագծային առաջադրանքին համապատասխան :

Կառուցվող բազմաբնակարան բնակելի շենքի բնակարանների հատակագծային լուծումները մշակված են համաձայն պատվիրատուի առաջադրանքի և բնակելի շենքերի նախագծման պահանջվող նորմերի: Շինությունը ունի 1 գլխավոր մուտք դեպի բնակելի հարկեր՝ 1 վերելակով և 1 աստիճանավանդակով, և մեկ մուտք դեպի ավտոկայանատեղի:

Նախագծում նախատեսված է 5 բնակելի հարկ և 1 սկուռային հարկ: Առաջին հարկում կա 4 բնակարան՝ 2 հատ 2 սենյականոց, 2 հատ 3 սենյականոց բնակարան:

Մյուս բոլոր հարկերում 7 բնակարան՝ 6 հատ 2 սենյականոց, 1 հատ 1 սենյականոց բնակարան:

Աստիճանավանդակի դռները հակահրդեհային են, բացվածքներում նախատեսվում է տեղադրել ամրանավորված ապակիներ և ինքնափակման համար հարմարանքներ:

Առաջին հարկում նախատեսվում է փոստային պահարաններ, շենքի ճակատների վրա նախատեսվում է միատիպ մետաղական արկղեր օդորակիչների համար:

Շինության վերջին հարկը մանսարդային է, տանիքը լանջավոր՝ կազմակերպված արտաքին ջրահեռացմամբ:

Հարակից տարածքը նախատեսվում է կանաչապատել և բարեկարգել: Նախագծի կոնստրուկտորական մասը մշակված է մոնոլիտ երկաթբետոնե կոնստրուկցիաներով:

Նախագծին կցվում են տեխնիկական պայմանները: Նախագիծը մշակված է ՀՀՇՆ IV- 1 1.07.01-2006(ՄՍՆ 3.02-0502003)

«Շենքերի և շինությունների մատչելիությունը բնակչության սակավաշարժ խմբերի համար» շինարարական նորմատիվ փաստաթղթերի պահանջներին համապատասխան :

Նախագիծը համապատասխանում է ՀՀ օրենսդրության և նորմատիվ տեխնիկական փաստաթղթերի պահանջներին:

Օգտագործվող հողի մակերես	0.04 + 0.04 հա
Կառուցապատման մակերես	
Նկուղային հարկ	462.9ՔՄ
+0.00 նիշ	358.5ՔՄ
+3.30 նիշից + 9.90 նիշ (3 հարկ)	473.1ՔՄ(x 3)
+13.20 նիշ	462.9ՔՄ
Անջրանցիկ մակերեսներ	119.8ՔՄ
Ընդհանուր	2823.4ՔՄ
Օգտակար մակերես	
Նկուղային հարկ	404.885ՔՄ
+0.00 նիշ	292.197ՔՄ
+3.30 նիշից + 9.90 նիշ (3 հարկ)	390.596ՔՄ(x3)
+13.20 նիշ	372.616ՔՄ
Ընդհանուր	2241.486ՔՄ



« ՄԻՌՈՒՐ » ՍՊԸ

ՃԱՐՏԱՐԱՊԵՏ
Վ. ՀՈՎԱԿԻՄՅԱՆ

(Signature)
ԱՐՏՈՆԱԳԻՐ Ի. ՃԲԴ-Ա-059

ԿՈՆՍՏՐՈՒԿՏՈՐ
Ա. ԿԱՐԱՊԵՏՅԱՆ

(Signature)
ԱՐՏՈՆԱԳԻՐ Հ.ԿԱԴ-Ա1-029

ՃԱՐՏԱՐԱՊԵՏԱԿԱՆ
ՄԱՍ

ՀԱՍՑԵ՝ ԴԱՎԹԱՇԵՆ
ՎԱՐՁԱԿԱՆ
ՇՐՋԱՆ, ԴԱՎԹԱՇԵՆ 3-ՐԴ
ԹԱՂԱՄԱՍ 2.105 ԵՎ 106
ՀՈՂԱՄԱՍԵՐ

ԲԱԶՄԱՐՆԱԿԱՐԱՆ
ԲՆԱԿԵԼԻ ՇԵՆՔԻ
ԿԱՌՈՒԿՄԱՆ
ԱՇԽԱՏԱՆՔԱՅԻՆ
ՆԱԽԱԳԻԾ

ՆԱԽԱԳԾԻ ՃԱՐՏԱՐԱՊԵՏԱԿԱՆ
ՄԱՍԻ ԿԱԶՄԸ, ԲԱՅԱՏՐԱԳԻՐ

ԹՈՒԼ	ԹԵՐԹ	ԹԵՐԹԵՐ
ԱՆ	1	21

ՃԱՐՏ: *(Signature)* Վ. ՀՈՎԱԿԻՄՅԱՆ

ԱՇխատանքների կազմակերպման ժամանակացույց



« ՄԻՌՈՐ » ՍՊԸ

ՃԱՐՏԱՐԱՊԵՏ
Վ. ՇՈՎԱԿԻՄՅԱՆ

Signature

ԱՐՏՈՆԱԳԻՐ Ի. ՃԲԴ-Ա-059

ԿՈՆՍՏՐՈՒԿՏՈՐ
Ա. ԿԱՐԱՊԵՏՅԱՆ

Signature

ԱՐՏՈՆԱԳԻՐ Դ.ԿԱԴ-Ա1-029

ՃԱՐՏԱՐԱՊԵՏԱԿԱՆ
ՄԱՍ

ՀԱՍՑԵ՝ ԴԱՎԹԱՇԵՆ
ՎԱՐՁԱԿԱՆ
ՇՐՋԱՆ, ԴԱՎԹԱՇԵՆ 3-ՐԴ
ԹԱՂԱՄԱՍ 2.105 ԵՎ 106
ՀՈՂԱՄԱՍԵՐ

ԲԱԶՄԱԲՆԱԿԱՐԱՆ
ԲՆԱԿԵԼԻ ՇԵՆՔԻ
ԿԱՌՈՒԿՄԱՆ
ԱՇԽԱՏԱՆՔԱՅԻՆ
ՆԱԽԱԳԻԾ

ԱՇԽԱՏԱՆՔՆԵՐԻ
ԿԱԶՄԱԿԵՐՊՄԱՆ
ԺԱՄԱՆԱԿԱԿՅՈՒՅԿ

ՓՈՒԼ	ԹԵՐԹ	ԹԵՐԹԵՐ
ԱՆ	2	21

ԱՇԽԱՏԱՆՔԱՅԻՆ ՕՐԵՐ


ԳԳ	ՆԱԽԱՏԵՍԱԿՈՂ ԱՇԽԱՏԱՆՔՆԵՐ	60 օր	60 օր	60 օր	60 օր	60 օր	60 օր	60 օր	60 օր	60 օր	60 օր	60 օր	60 օր	60 օր	60 օր	60 օր	65 օր	65 օր	65 օր
1	Տարածքի նախապատրաստում, հողային աշխատանքներ	///	///																
2	Հիմքերի փոստրակների ջանդում, հիմքերի թետոնացում		///	///															
3	Հողի հետմիջք, հարթեցնող շերտի իրականացում			///	///														
4	Նկուղային հարկի իրականացում				///	///													
5	Լուսաչին հարկի սյուների և ծածկի իրականացում					///	///	///											
6	Երկրորդ հարկի սյուների և ծածկի իրականացում						///	///	///										
7	Շրրորդ հարկի սյուների և ծածկի իրականացում							///	///	///									
8	Չորրորդ հարկի սյուների և ծածկի իրականացում								///	///	///								
9	Մանսարդային հարկի սյուների և ծածկի իրականացում									///	///	///							
10	Լուսաչին պատերի և բազմաձևների իրականացում										///	///	///						
8	Բնփեներական կոմունիկացիաների կազմակերպում											///	///	///					
9	Ներքին և արտաքին աստիճանավանդակների իրականացում												///	///	///				
10	հարդարման աշխատանքներ, տարածքի բարեկարգում															///	///	///	///

ՇԻՆԱՐԱՐԱԿԱՆ ԱՇԽԱՏԱՆՔՆԵՐԻ ԻՐԱԿԱՆԱՑՄԱՆ ՏԵԿՈՂՈՒԹՅՈՒՆԸ՝ 1095 ՕՐ (3 ՏԱՐԻ)

ԿԱՌՈՒՑԱՊԱՏՈՂ՝

ՆԱՌԱ ԱԹԱՆԵՍՅԱՆ

ԳԼԽԱԿՈՐ ՀԱՏԱԿԱԳԻԾ Մ 1:2000

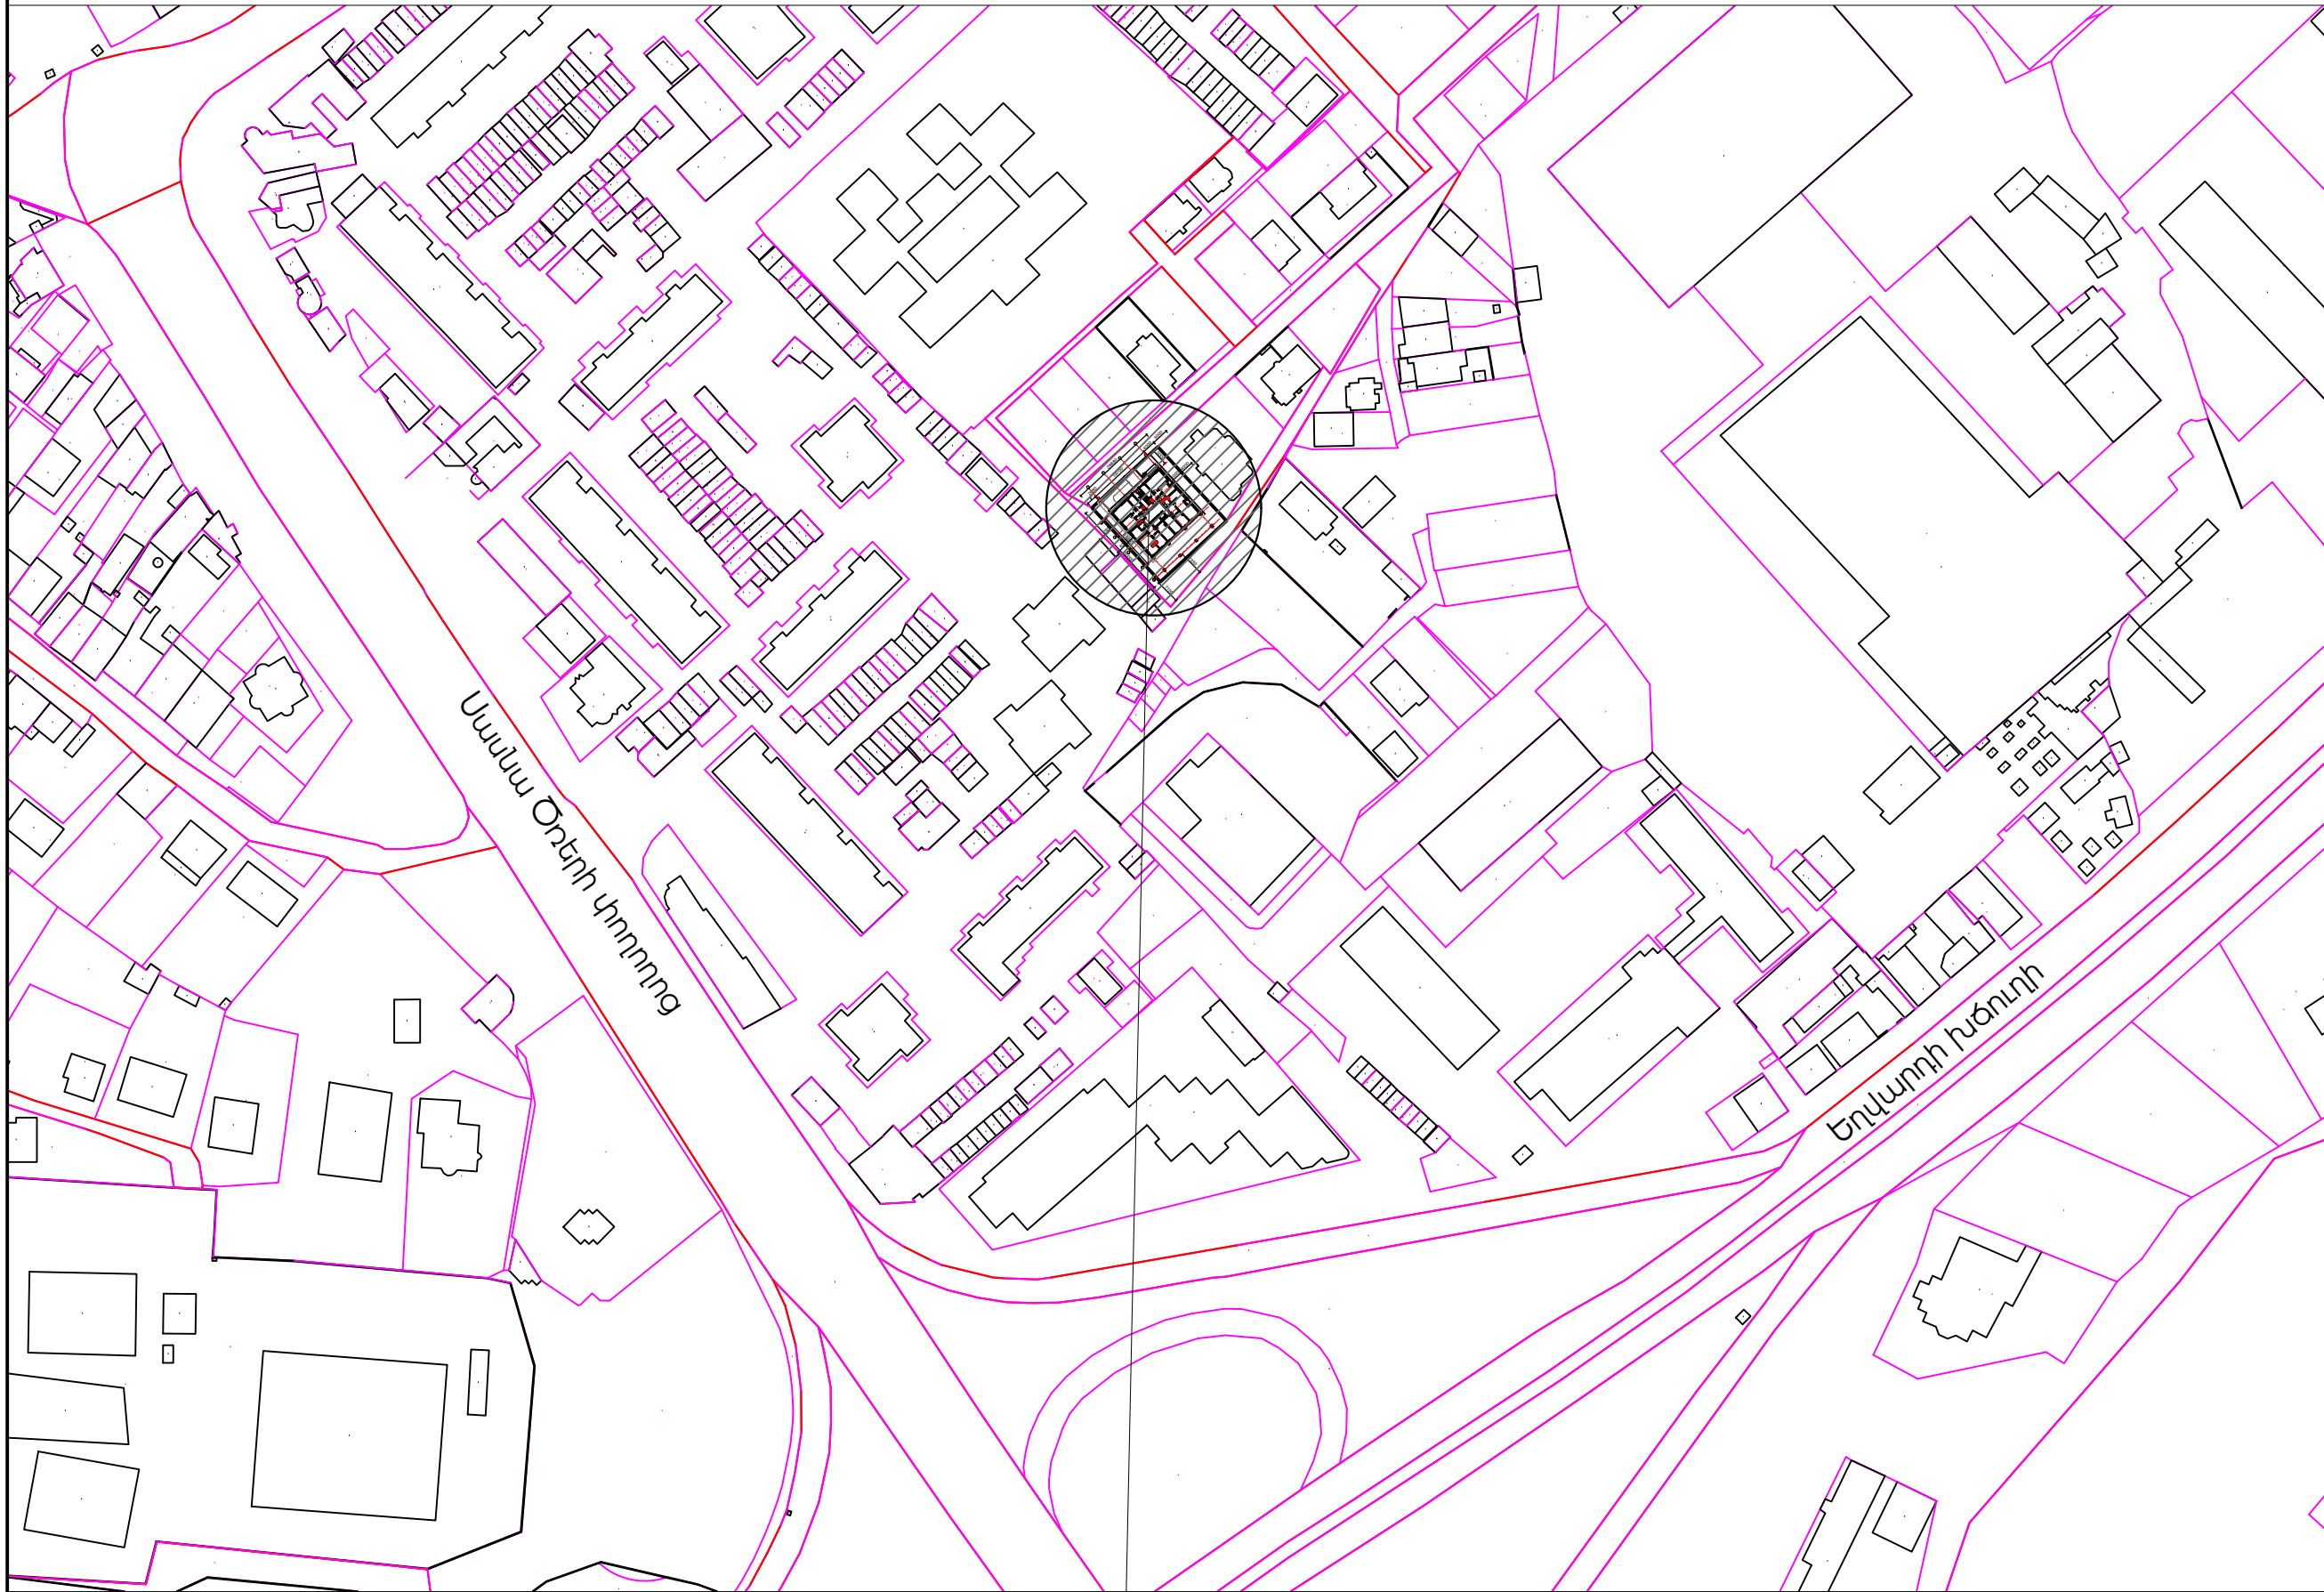

ՔՆՆԱՐԿՎՈՐ ՏԱՐԱԾՔ



« ՄԻՌՈՐ » ՍՊԸ

ՃԱՐՏԱՐԱՊԵՏ
Վ. ՀՈՎԱԿԻՄՅԱՆ

ԱՐՏՈՆԱԳԻՐ Ի. ՃԲԴ-Ա-059

ԿՈՆՍՏՐՈՒԿՏՈՐ
Ա. ԿԱՐԱՊԵՏՅԱՆ

ԱՐՏՈՆԱԳԻՐ Բ.ԿԱԴ-Ա 1-029

ՃԱՐՏԱՐԱՊԵՏԱԿԱՆ
ՄԱՍ


ՀԱՍՑԵ՝ ԴԱՎԹԱՇԵՆ
ՎԱՐՉԱԿԱՆ
ՇՐՋԱՆ, ԴԱՎԹԱՇԵՆ 3-ՐԴ
ԹԱՂԱՄԱՍ 2.105 ԵՎ 106
ՀՈՂԱՄԱՍԵՐ

ԲԱԶՄԱԲՆԱԿԱՐԱՆ
ԲՆԱԿԵԼԻ ՇԵՆՔԻ
ԿԱՌՈՒԿՄԱՆ
ԱՇԽԱՏԱՆՔԱՅԻՆ
ՆԱԽԱԳԻԾ

ԳԼԽԱԿՈՐ
ՀԱՏԱԿԱԳԻԾ Մ
1:2000

ՓՈՒԼ	ԹԵՐԹ	ԹԵՐԹԵՐ
ԱՆ	3	21

ԳԼԽԱԿՈՐ ՀԱՏԱԿԱԳԻԾ Մ 1:500

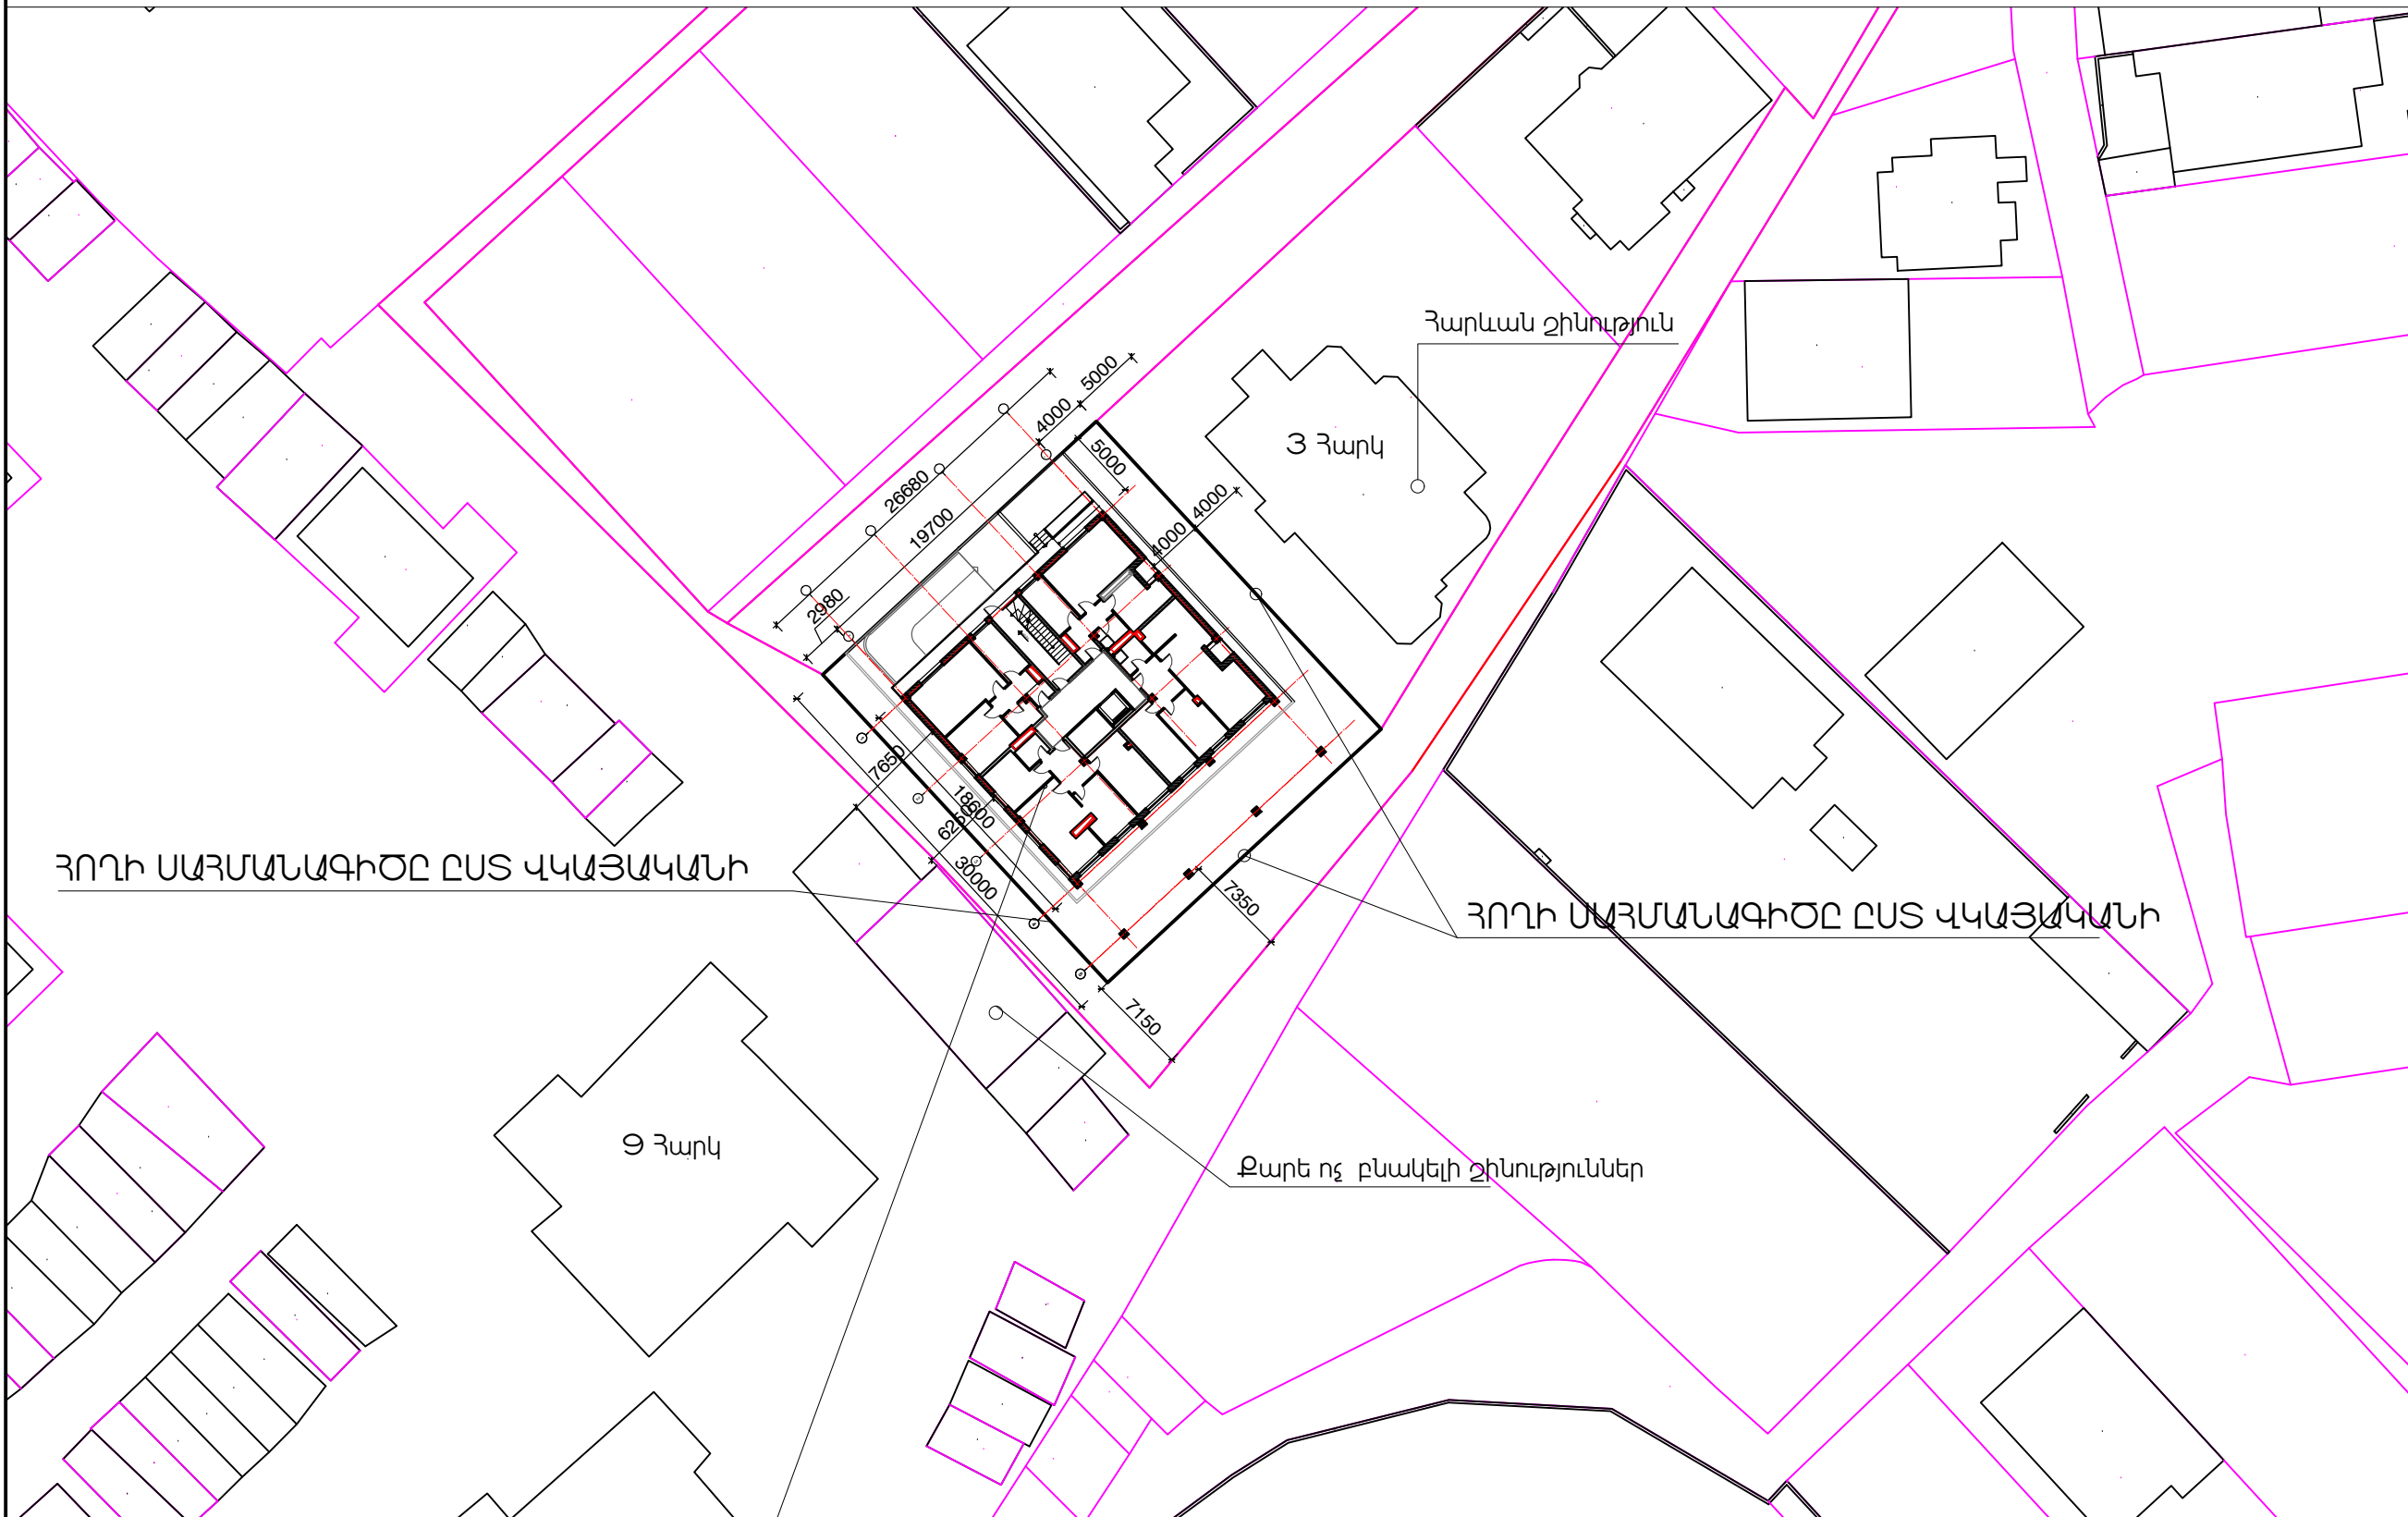

« ՄԻՌՈՐ » ՍՊԸ

ՃԱՐՏԱՐԱՊԵՏ
Վ. ՀՈՎԱԿԻՄՅԱՆ

Signature

ԱՐՏՈՆԱԳԻՐ Ի. ՃԲԴ-Ա-059

ԿՈՆՍՏՐՈՒԿՏՈՐ
Ա. ԿԱՐԱՊԵՏՅԱՆ

Signature

ԱՐՏՈՆԱԳԻՐ Հ.ԿԱԴ-Ա1-029

ՃԱՐՏԱՐԱՊԵՏԱԿԱՆ
ՄԱՍ

ՀԱՍՑԵ՝ ԴԱՎԹԱՇԵՆ
ՎԱՐՁԱԿԱՆ
ՇՐՋԱՆ, ԴԱՎԹԱՇԵՆ 3-ՐԴ
ԹԱՂԱՄԱՍ 2.105 ԵՎ 106
ՀՈՂԱՄԱՍԵՐ

ԲԱԶՄԱԲՆԱԿԱՐԱՆ
ԲՆԱԿԵԼԻ ՇԵՆՔԻ
ԿԱՌՈՒԿՄԱՆ
ԱՇԽԱՏԱՆՔԱՅԻՆ
ՆԱԽԱԳԻԾ

ԳԼԽԱԿՈՐ
ՀԱՏԱԿԱԳԻԾ Մ
1:500

ՓՈՒԼ	ԹԵՐԹ	ԹԵՐԹԵՐ
ԱՆ	4	21

ՀԱՄԱՁԱՅՆԵՑՎԱԾ Է

ՔՆՆԱՐԿՎՈՐ ՇԻՆՈՒԹՅՈՒՆ

ԵՐԵՎԱՆԻ ՔԱՂԱՔԱՊԵՏ՝

Հ. ՄԱՐՈՒԹՅԱՆ

ԿԱԶԱԿՈՐՄԱՆ ՀԱՏԱԿԱԳԻԾ +0.00 ՆԻՇՈՒՄ Մ1:100



« ՄԻՌՈՐԱՐ » ՍՊԸ

ՃԱՐՏԱՐԱՊԵՏ
Վ. ՀՈՎԱԿԻՄՅԱՆ

Signature
ԱՐՏՈՆԱԳԻՐ Ի. ՃԲԴ-Ա-059

ԿՈՆՍՏՐՈՒԿՏՈՐ
Ա. ԿԱՐԱՊԵՏՅԱՆ

Signature
ԱՐՏՈՆԱԳԻՐ Հ.ԿԱԴ-Ա1-029


ՃԱՐՏԱՐԱՊԵՏԱԿԱՆ
ՄԱՍ

ՀԱՍՅԵ՝ ԴԱԿԹԱԾԵՆ
ԿԱՐՁԱԿԱՆ
ՇՐՋԱՆ, ԴԱԿԹԱԾԵՆ 3-ՐԴ
ԹԱՂԱՄԱՍ 2.105 ԵՎ 106
ՀՈՂԱՄԱՍԵՐ


ԲԱԶՄԱԲՆԱԿԱՐԱՆ
ԲՆԱԿԵԼԻ ՇԵՆՔԻ
ԿԱՌՈՒԿՄԱՆ
ԱՇԽԱՏԱՆՔԱՅԻՆ
ՆԱԽԱԳԻԾ

ԿԱԶԱԿՈՐՄԱՆ
ՀԱՏԱԿԱԳԻԾ +0.00
ՆԻՇՈՒՄ Մ1:100

ՓՈՒԼ	ԹԵՐԹ	ԹԵՐԹԵՐ
ԱՆ	5	21

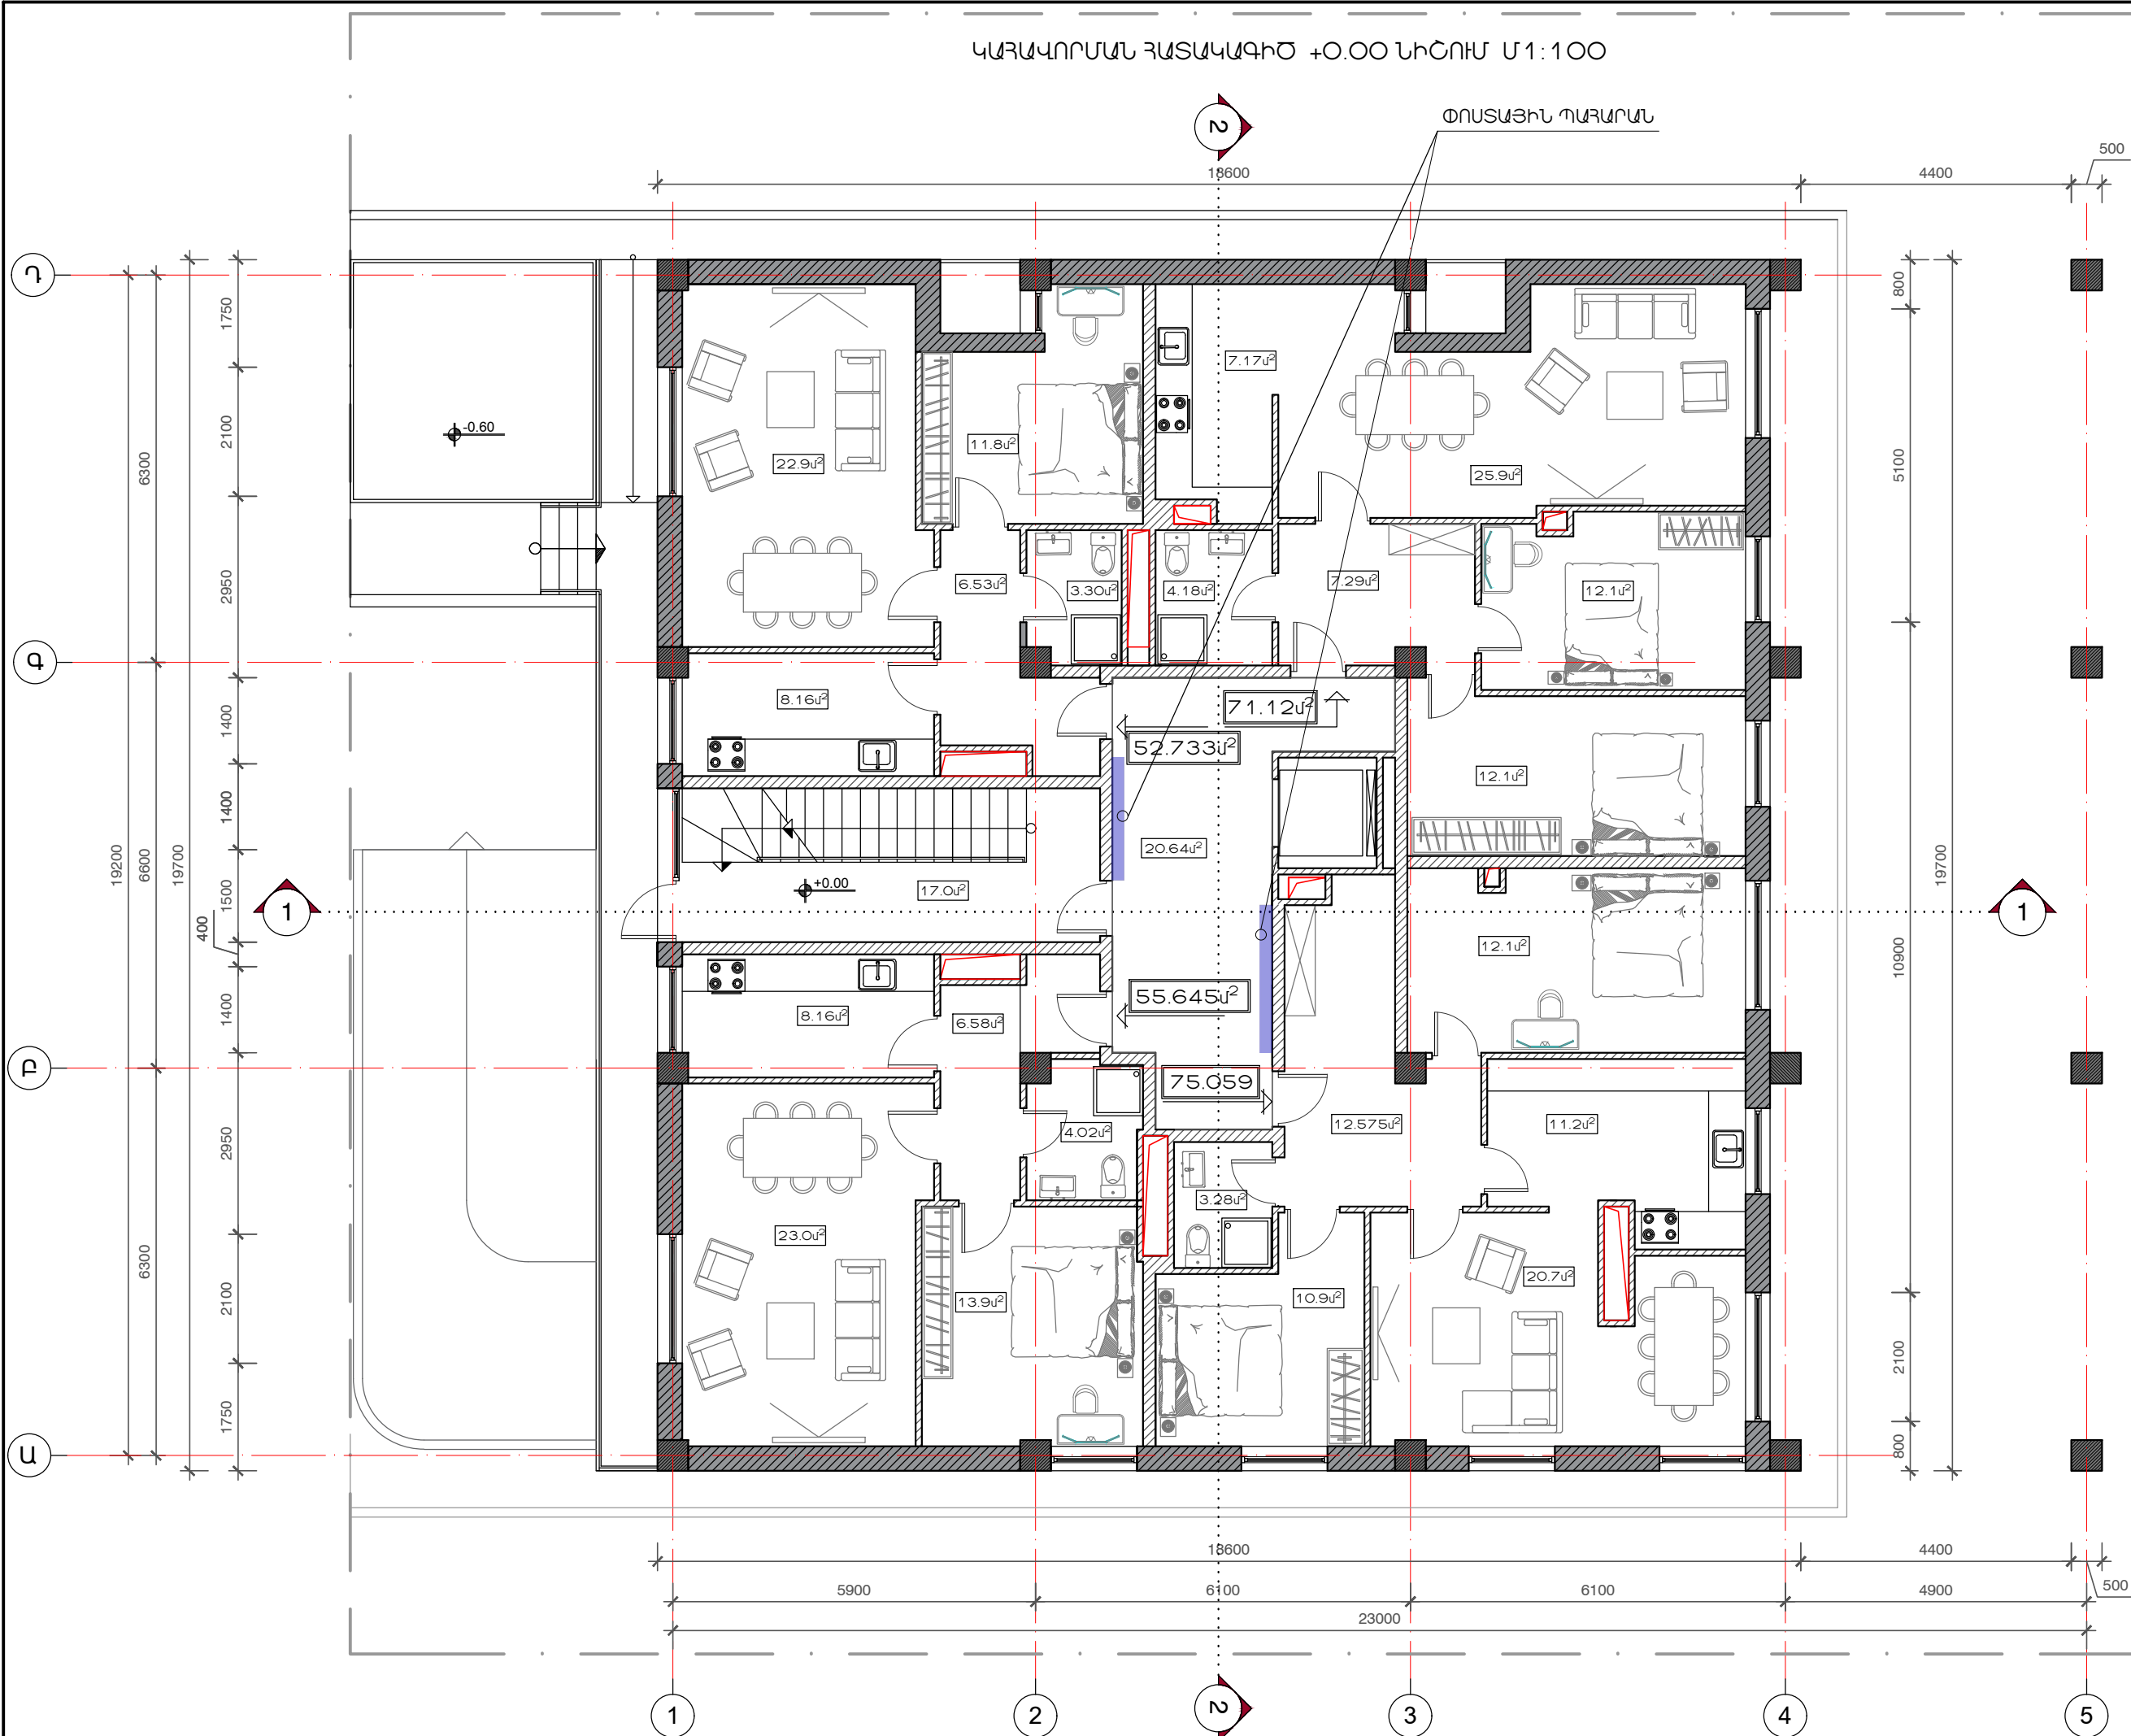

ՏԻՊԱՅԻՆ ՀԱՐԿԻ ԿԱՅԱՎՈՐՄԱՆ ՀԱՏԱԿԱԳԻԾ
 +3.30,+6.60,+9.90 ՆԻՇԵՐՈՒՄ Մ1:100

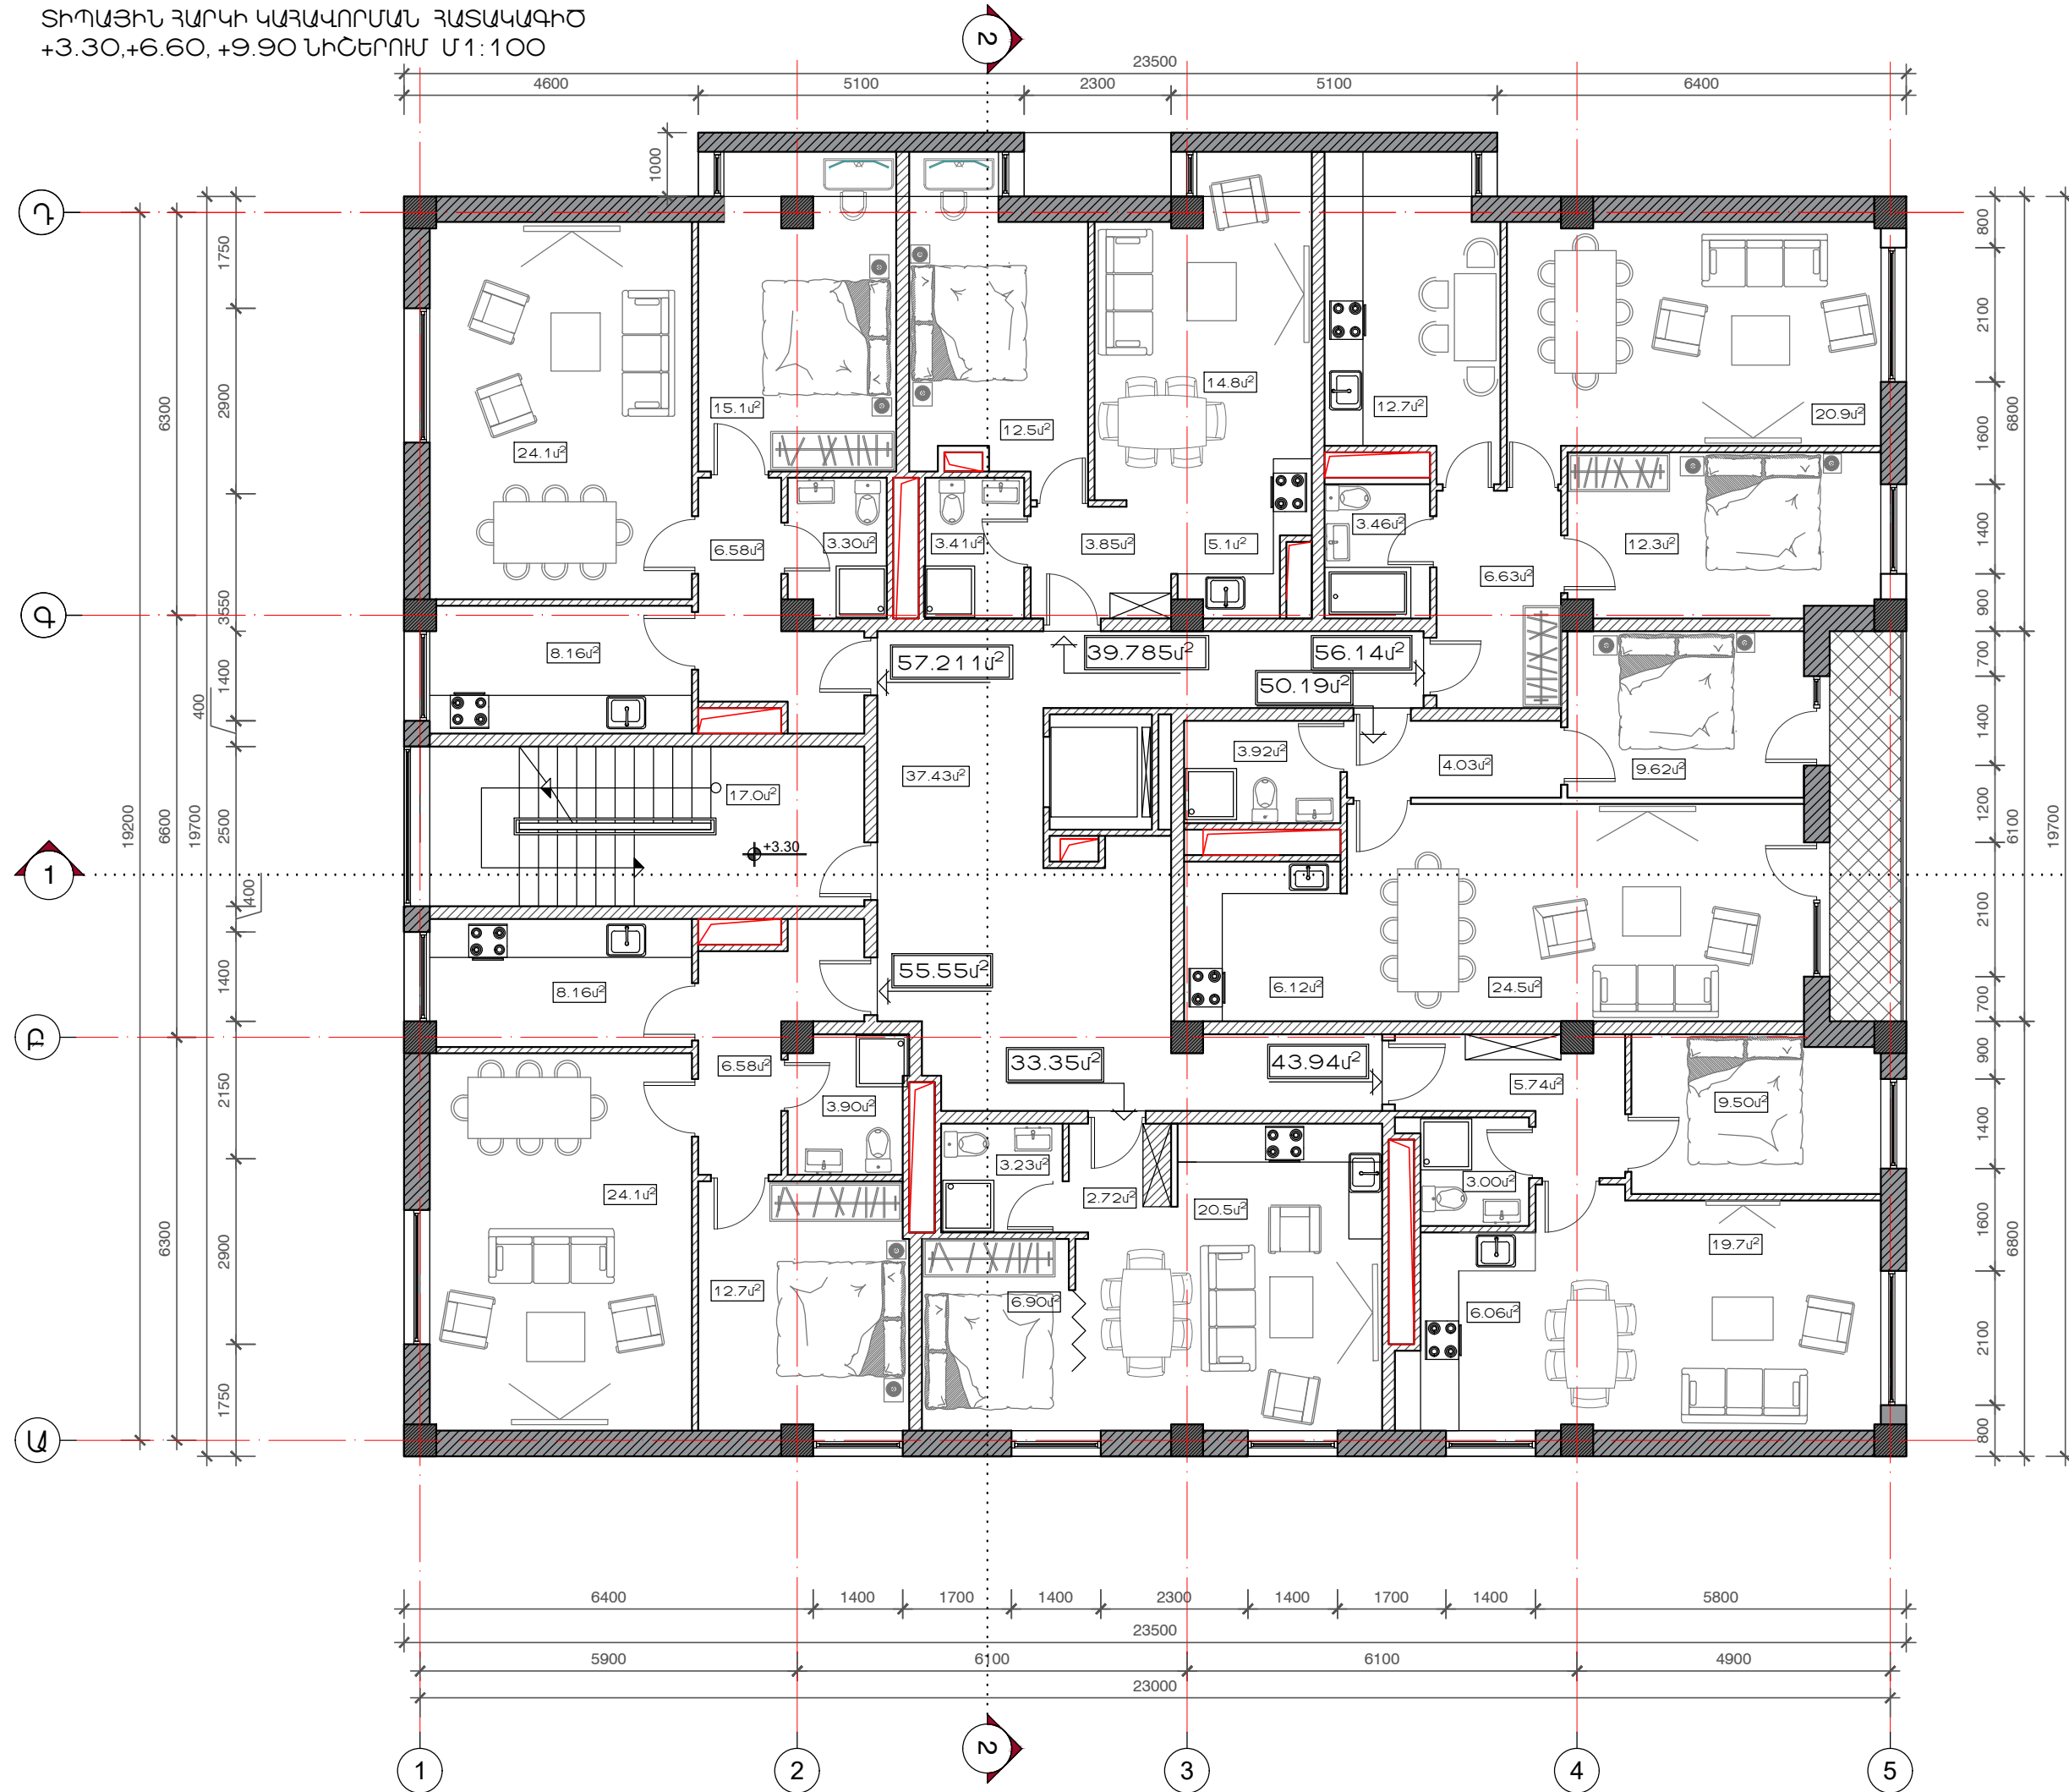

« ՄԻՌՈՐ » ՍՊԸ

ՃԱՐՏԱՐԱՊԵՏ
 Վ. ՀՈՎԱԿԻՄՅԱՆ

Signature
 ԱՐՏՈՆԱԳԻՐ Ի. ՃԲԴ-Ա-059

ԿՈՆՍՏՐՈՒԿՏՈՐ
 Ա. ԿԱՐԱՊԵՏՅԱՆ

Signature
 ԱՐՏՈՆԱԳԻՐ Գ.ԿԱԴ-Ա1-029

ՃԱՐՏԱՐԱՊԵՏԱԿԱՆ
 ՄԱՍ


ՀԱՍՑԵ՝ ԴԱԿԹԱՇԵՆ
 ԿԱՐՁԱԿԱՆ
 ԾՐՁԱՆ, ԴԱԿԹԱՇԵՆ 3-ՐԴ
 ԹԱՂԱՄԱՍ 2.105 ԵՎ 106
 ՀՈՂԱՄԱՍԵՐ

ԲԱԶՄԱՐՆԱԿԱՐԱՆ
 ԲՆԱԿԵԼԻ ԾԵՆՔԻ
 ԿԱՌՈՒԿՄԱՆ
 ԱԾԽԱՏԱՆՔԱՅԻՆ
 ՆԱԽԱԳԻԾ

ՏԻՊԱՅԻՆ ՀԱՐԿԻ
 ԿԱՅԱՎՈՐՄԱՆ ՀԱՏԱԿԱ-
 ԳԻԾ +3.30,+6.60,+9.90
 ՆԻՇԵՐՈՒՄ Մ1:100

ՓՈՒԼ	ԹԵՐԹ	ԹԵՐԹԵՐ
ԱՆ	6	21

ՄԱՆՍԱՐԴԱՅԻՆ ՀԱՐԿԻ ԿԱՀԱՎՈՐՄԱՆ ՀԱՏԱԿԱԳԻԾ
 +14.10 ՆԻՇՈՒՄ Մ1:100

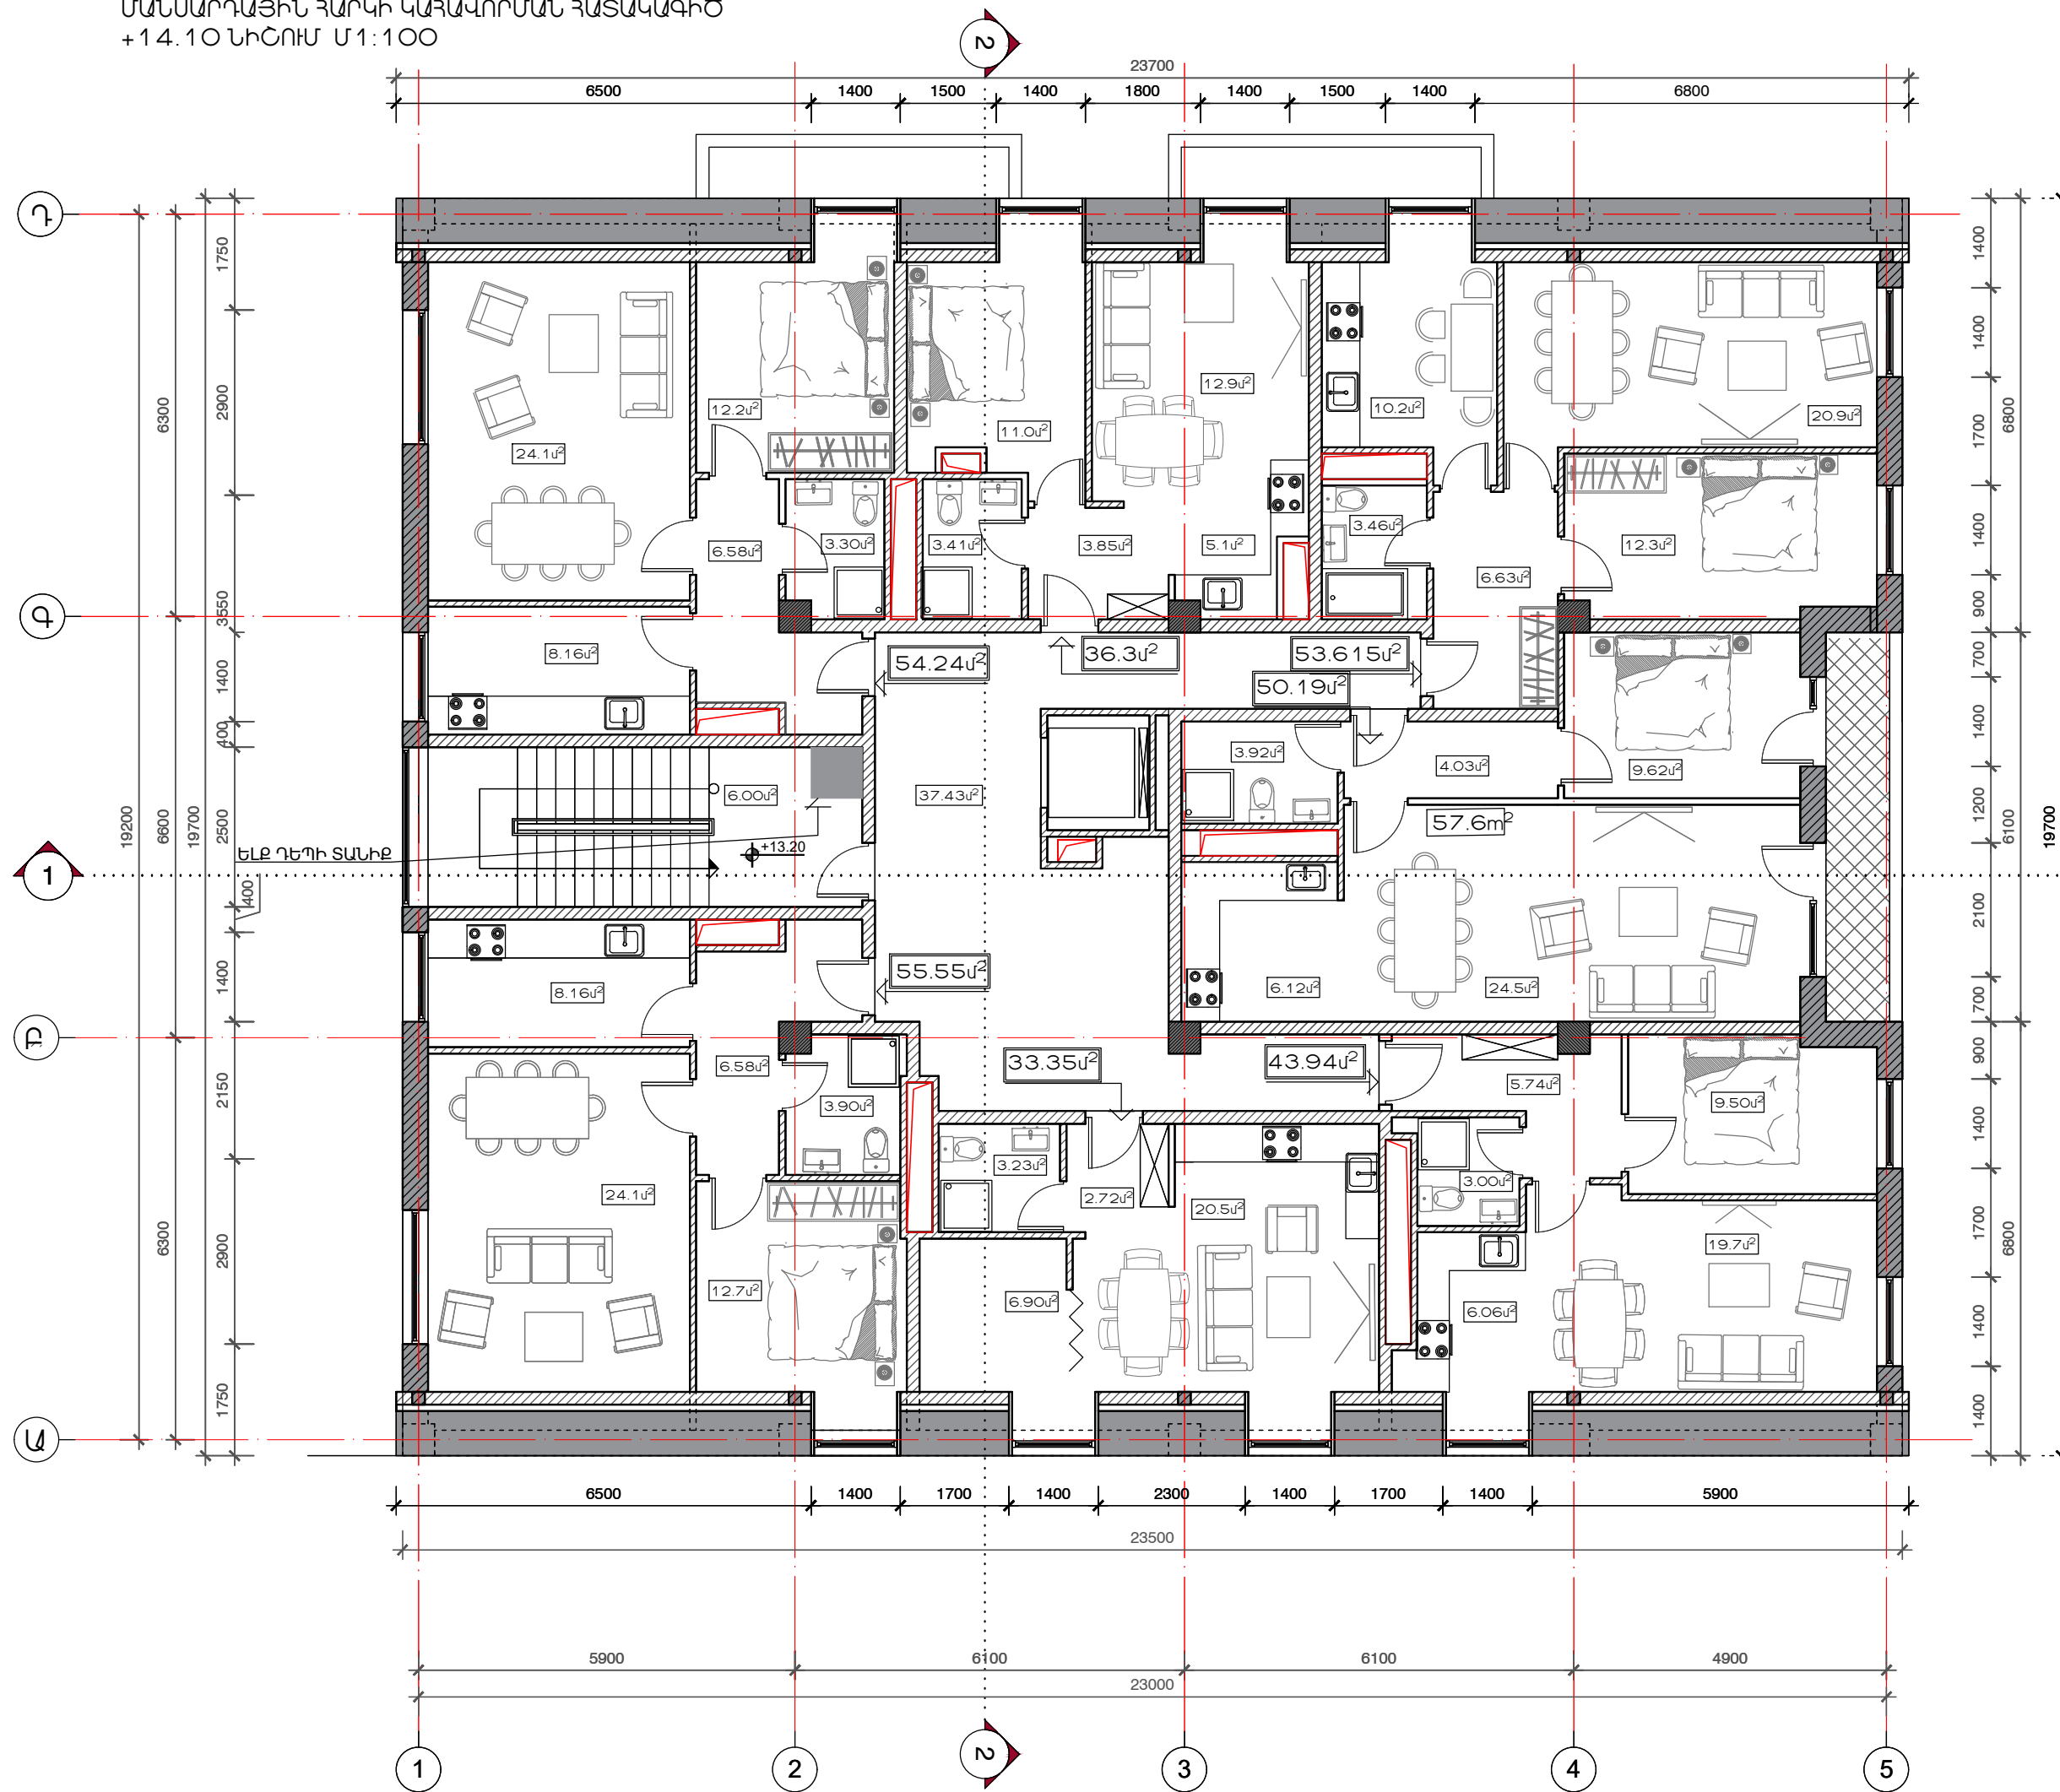

« ՄԻՌՈՒՐ » ՍՊԸ

ՃԱՐՏԱՐԱՊԵՏ
 Կ. ՀՈՎԱԿԻՄՅԱՆ

Signature
 ԱՐՏՈՆԱԳԻՐ Ի. ՃԲԴ-Ա-059

ԿՈՆՍՏՐՈՒԿՏՈՐ
 Ա. ԿԱՐԱՊԵՏՅԱՆ

Signature
 ԱՐՏՈՆԱԳԻՐ Գ.ԿԱԴ-Ա1-029

ՃԱՐՏԱՐԱՊԵՏԱԿԱՆ
 ՄԱՍ


ՀԱՍՑԵ՝ ԴԱՎԹԱԾԵՆ
 ԿԱՐՁԱԿԱՆ
 ԾՐՁԱՆ, ԴԱՎԹԱԾԵՆ 3-ՐԴ
 ԹԱՂԱՄԱՍ 2.105 ԵՎ 106
 ՀՈՂԱՄԱՍԵՐ

ԲԱԶՄԱՐՆԱԿԱՐԱՆ
 ԲՆԱԿԵԼԻ ԾԵՆՔԻ
 ԿԱՌՈՒԿՄԱՆ
 ԱԾԽԱՏԱՆՔԱՅԻՆ
 ՆԱԽԱԳԻԾ

ՄԱՆՍԱՐԴԱՅԻՆ ՀԱՐԿԻ
 ԿԱՀԱՎՈՐՄԱՆ ՀԱՏԱԿԱԳԻԾ
 +14.10 ՆԻՇՈՒՄ Մ1:100

ՓՈՒԼ ԱՆ	ԹԵՐԹ 7	ԹԵՐԹԵՐ 21
------------	-----------	--------------

ՀԱՏԱԿԱԳԻԾ -3.00 ՆԻՇՈՒՄ Մ 1:100

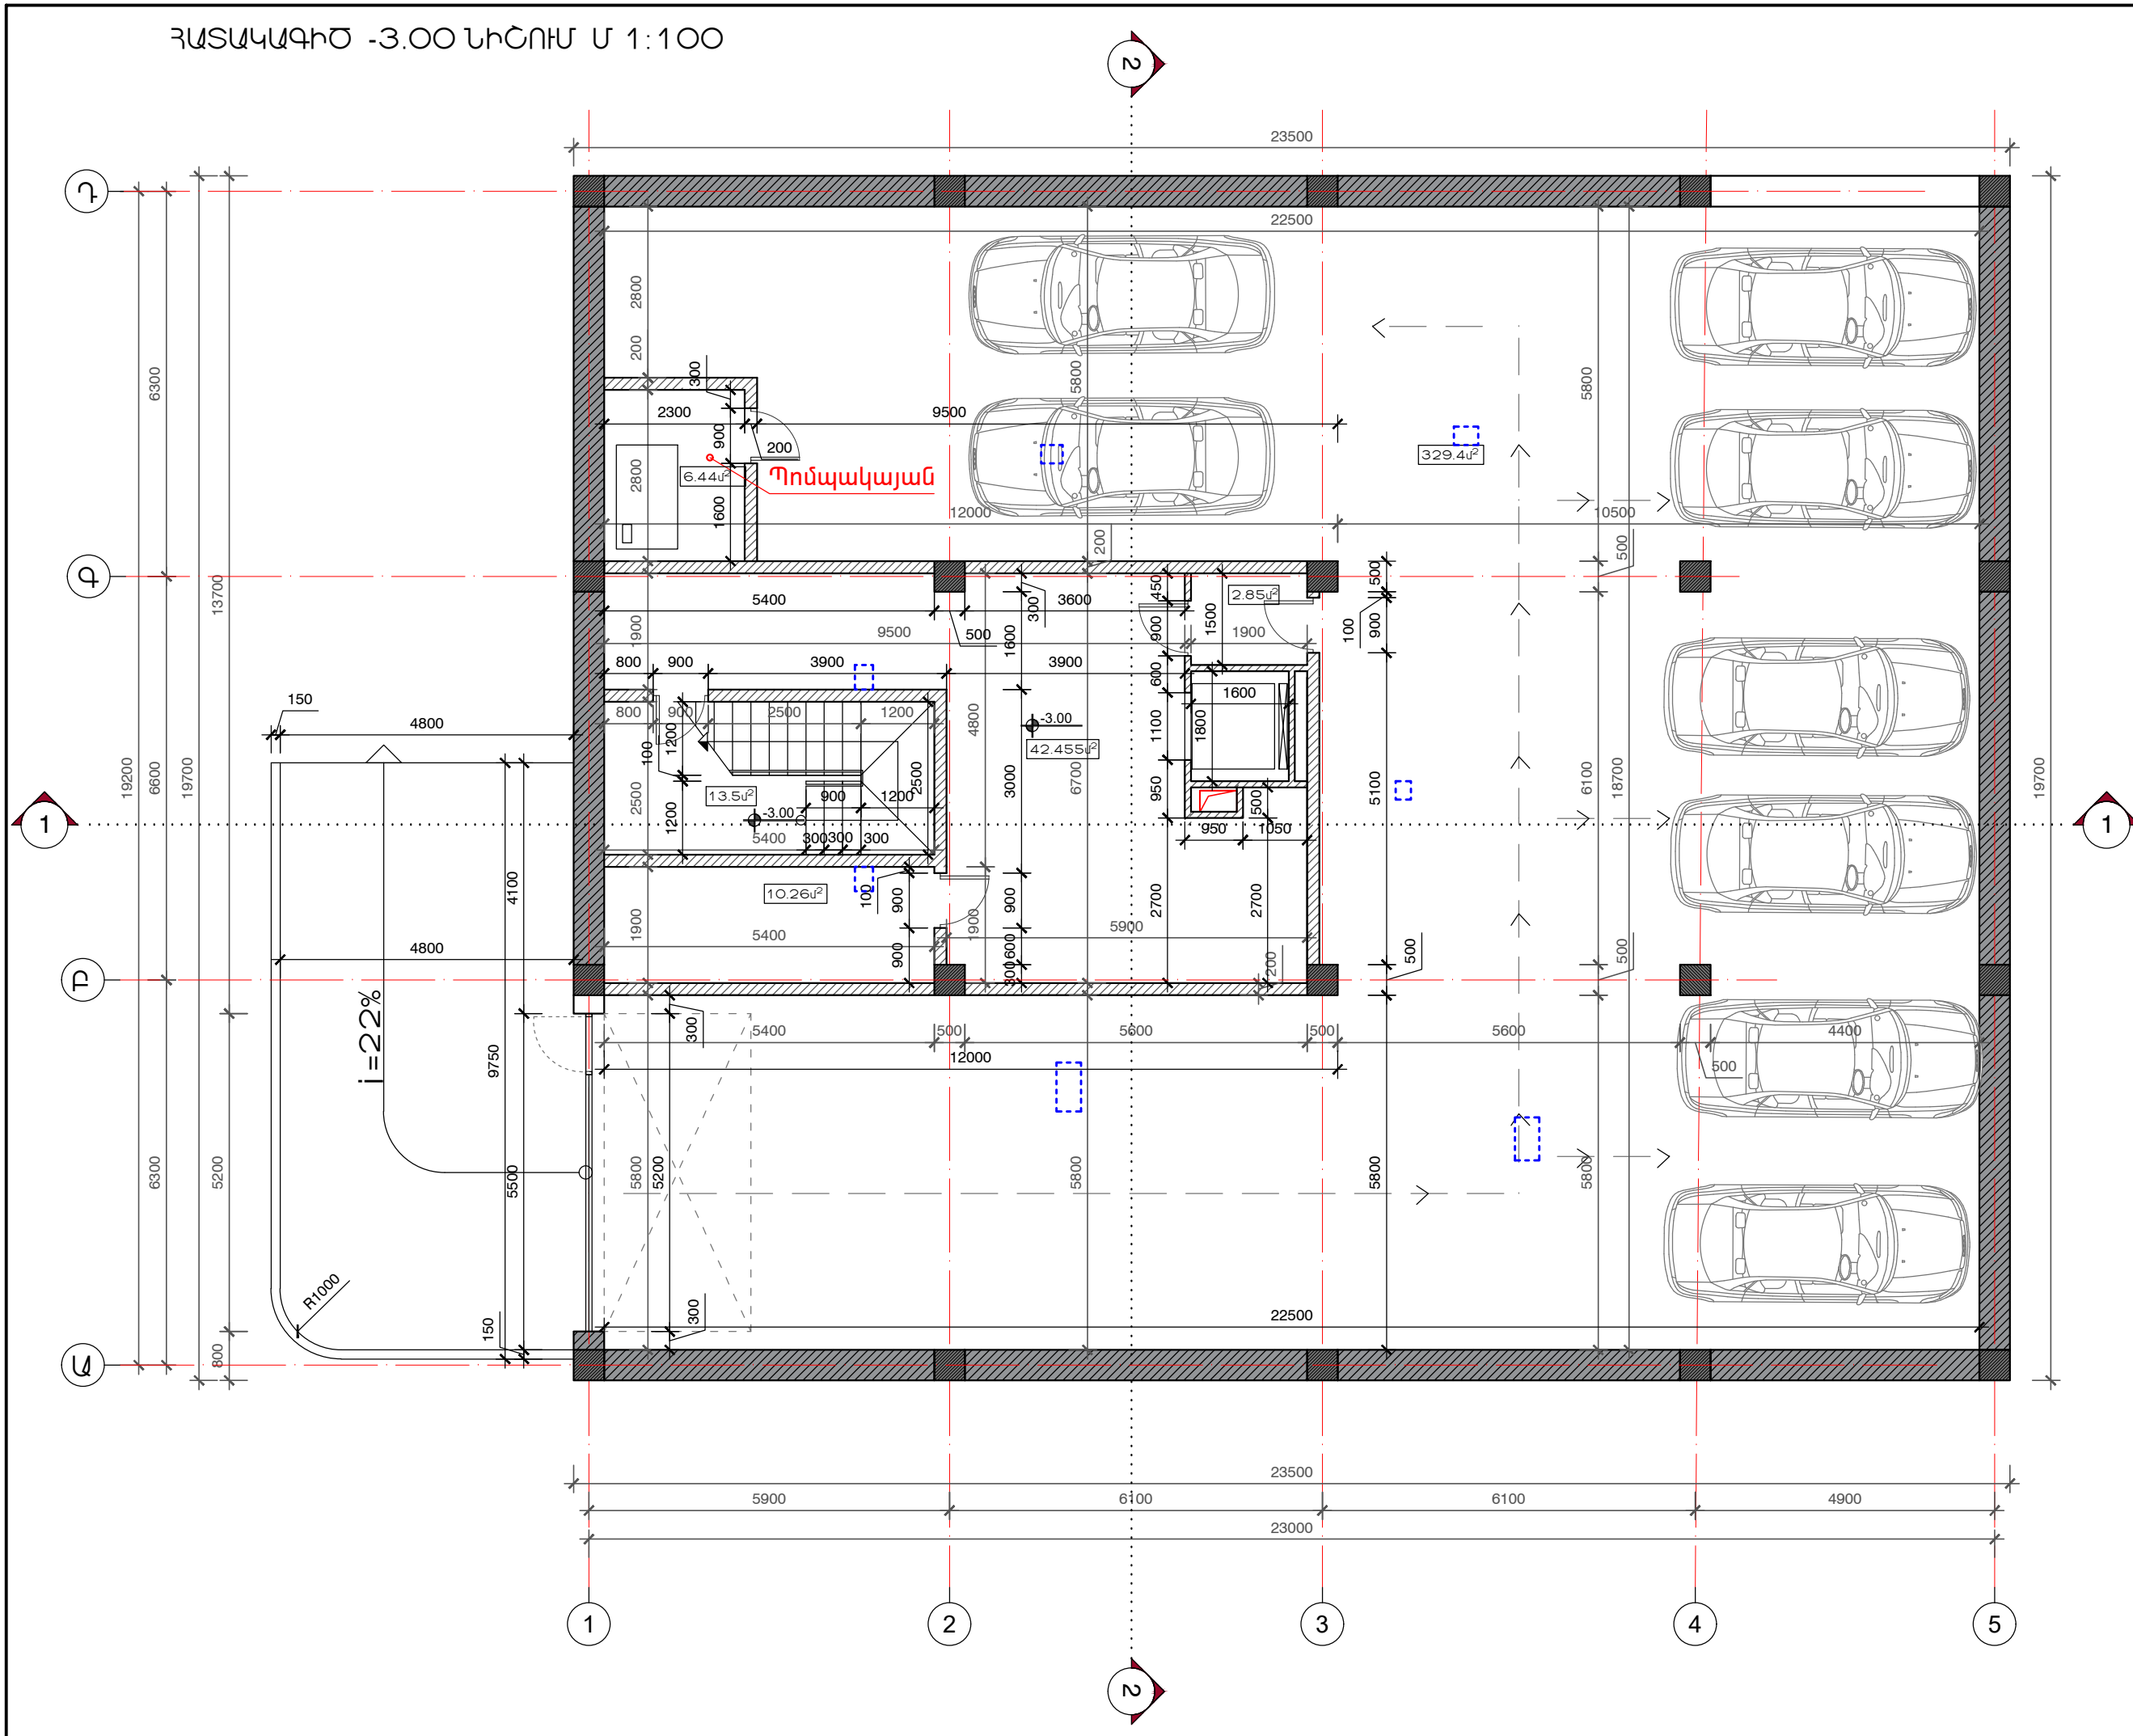

« ՄԻՌՈՒՐ » ՍՊԸ

ՃԱՐՏԱՐԱՊԵՏ
Վ. ՀՈՎԱԿԻՄՅԱՆ

ԱՐՏՈՆԱԳԻՐ Ի. ՃԲԴ-Ա-059

ԿՈՆՍՏՐՈՒԿՏՈՐ
Ա. ԿԱՐԱՊԵՏՅԱՆ

ԱՐՏՈՆԱԳԻՐ Բ.ԿԱԴ-Ա1-029

ՃԱՐՏԱՐԱՊԵՏԱԿԱՆ
ՄԱՍ


ՀԱՍՑԵ՝ ԴԱՎԹԱԾԵՆ
ԿԱՐՁԱԿԱՆ
ՇՐՋԱՆ, ԴԱՎԹԱԾԵՆ 3-ՐԴ
ԹԱՂԱՄԱՍ 2.105 ԵՎ 106
ՀՈՂԱՄԱՍԵՐ

ԲԱԶՄԱԲՆԱԿԱՐԱՆ
ԲՆԱԿԵԼԻ ՇԵՆՔԻ
ԿԱՌՈՒԿՄԱՆ
ԱՇԽԱՏԱՆՔԱՅԻՆ
ՆԱԽԱԳԻԾ

ՀԱՏԱԿԱԳԻԾ -3.00
ՆԻՇՈՒՄ Մ 1:100

ՓՈՒԼ	ԹԵՐԹ	ԹԵՐԹԵՐ
ԱՆ	8	21

ՀԱՏԱԿԱԳԻԾ +0.00 ՆԻՇՈՒՄ Մ 1:100

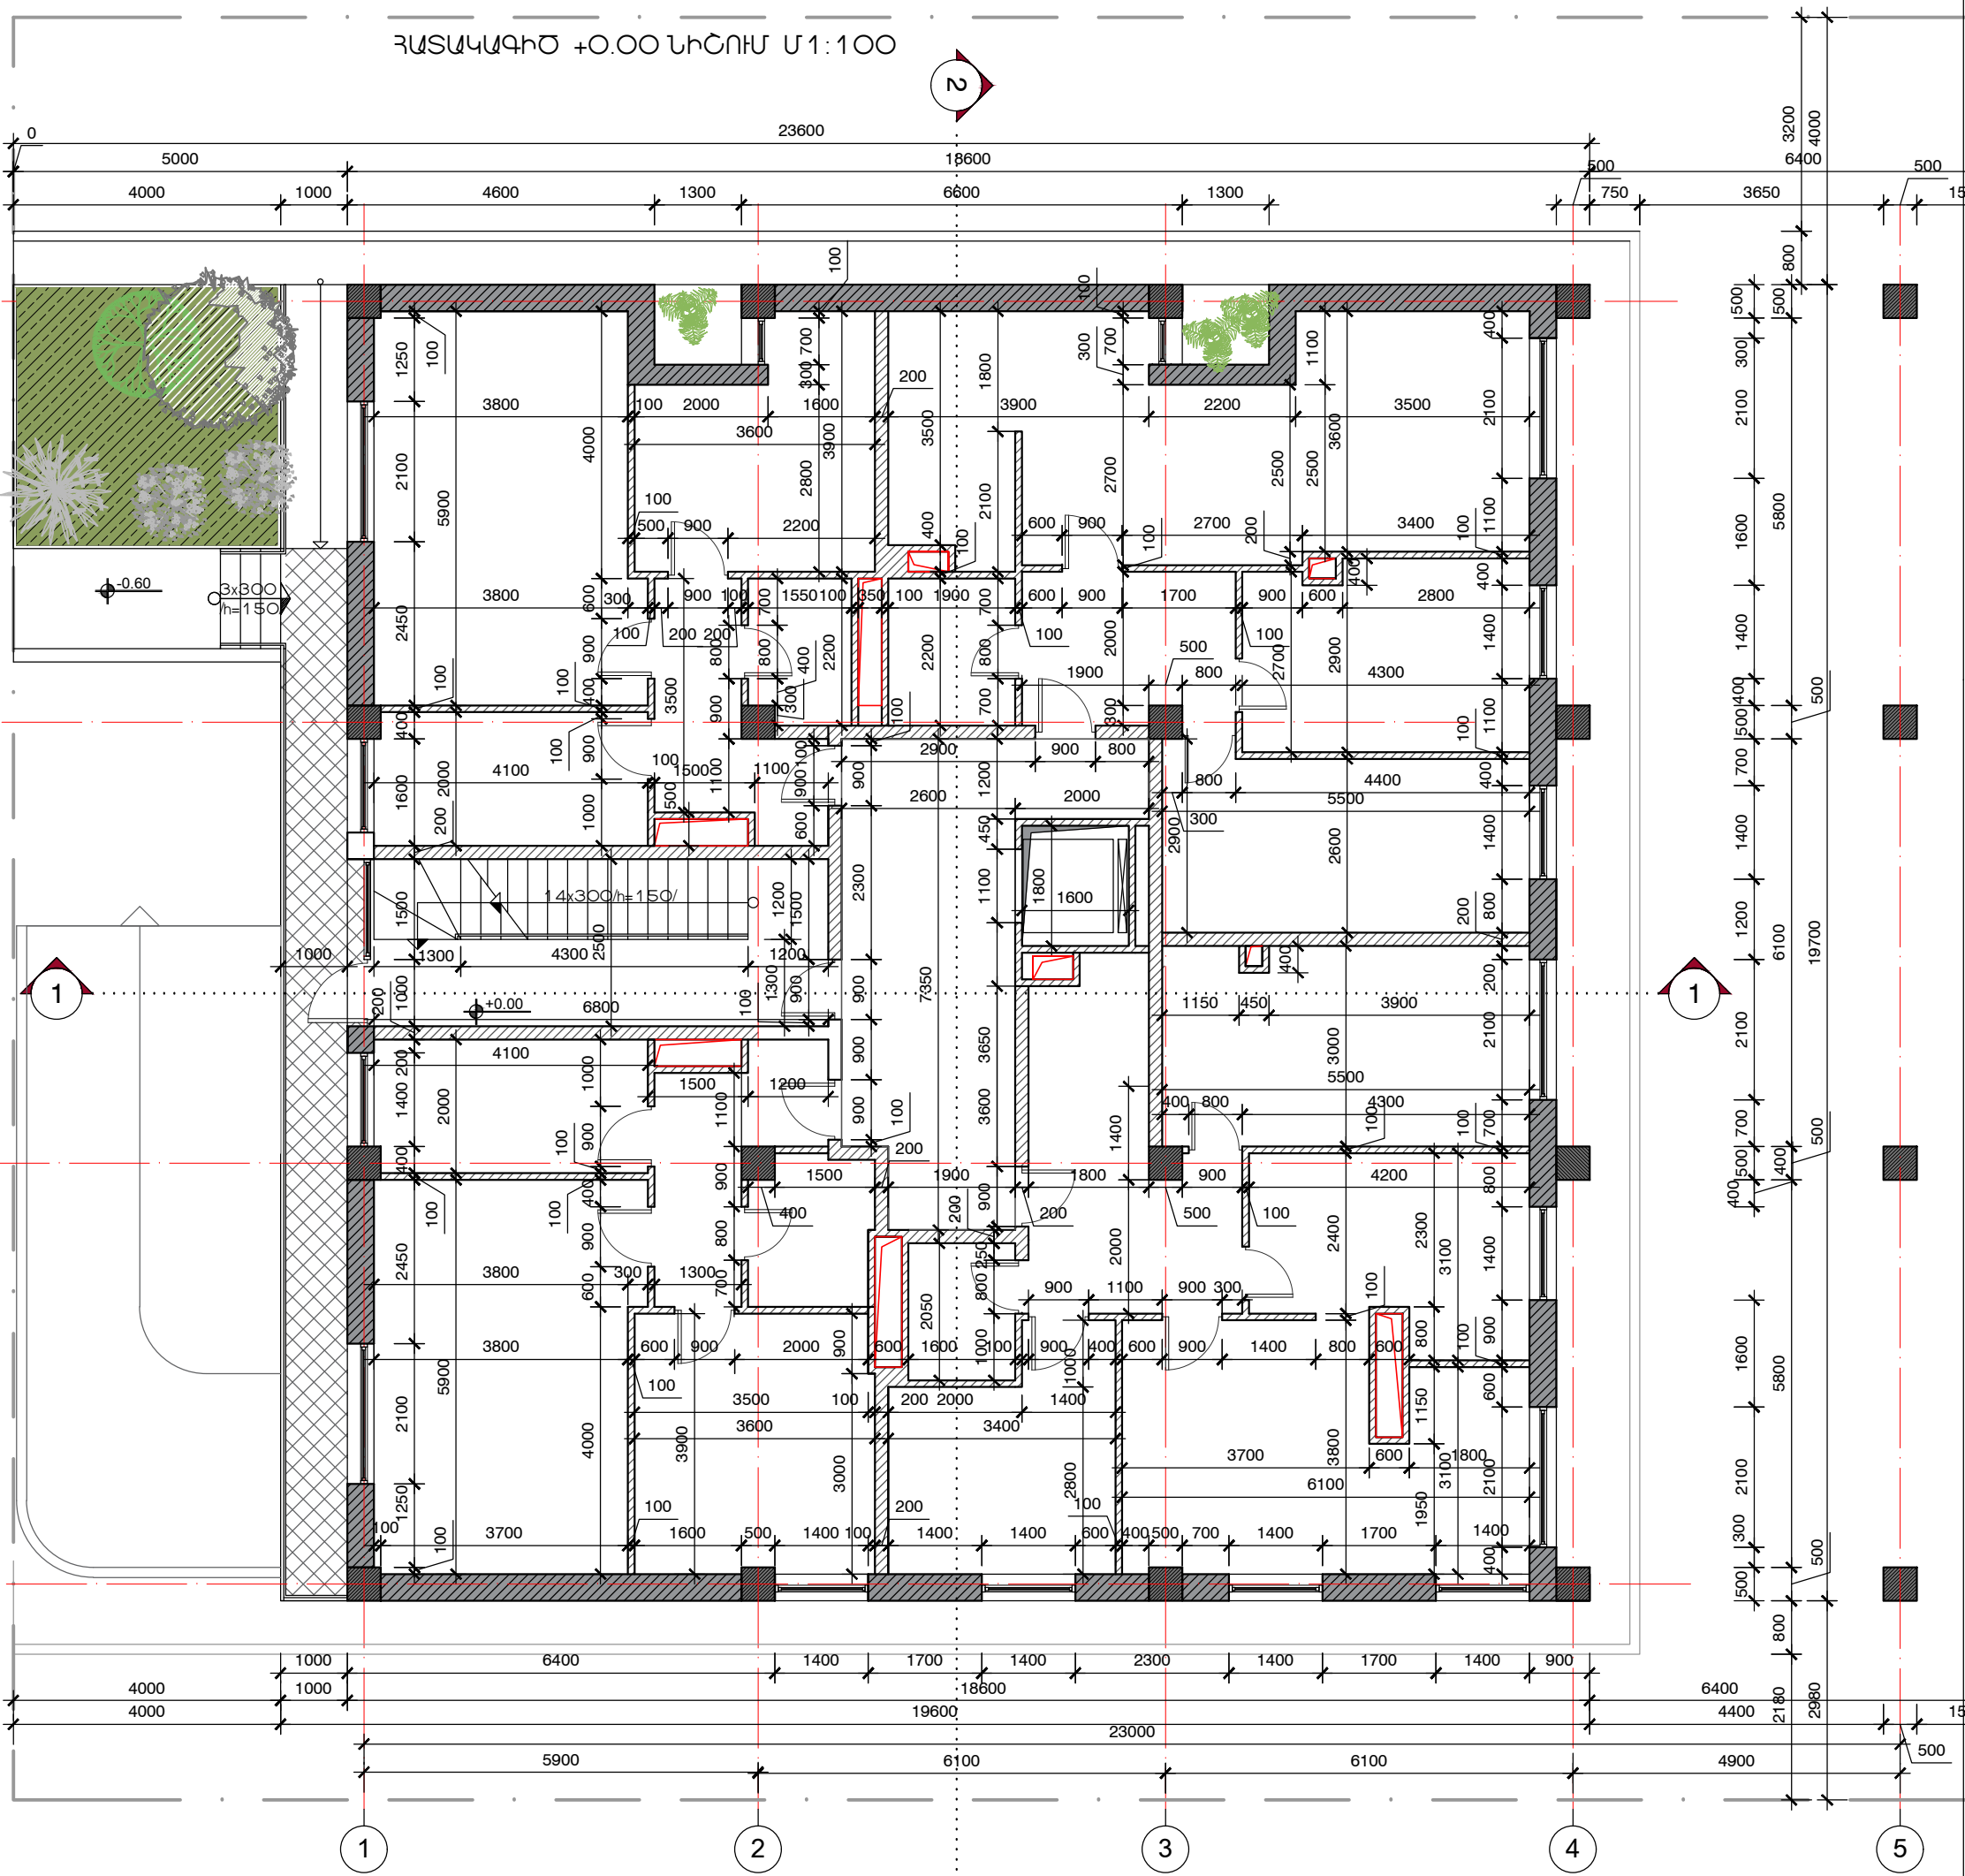

« ՄԻՌՈՒՐ » ՍՊԸ

ՃԱՐՏԱՐԱՊԵՏ
Վ. ՀՈՎԱԿԻՄՅԱՆ

Signature of V. Khovakimyan

ԱՐՏՈՆԱԳԻՐ Ի. ՃԲԴ-Ա-059

ԿՈՆՍՏՐՈՒԿՏՈՐ
Ա. ԿԱՐԱՊԵՏՅԱՆ

Signature of A. Karapetyan

ԱՐՏՈՆԱԳԻՐ Յ.ԿԱԴ-Ա 1-029

ՃԱՐՏԱՐԱՊԵՏԱԿԱՆ
ՄԱՍ

ՀԱՍՅԵ՝ ԴԱԿԹԱՇԵՆ
ԿԱՐՁԱԿԱՆ
ՇՐՋԱՆ, ԴԱԿԹԱՇԵՆ 3-ՐԴ
ԹԱՂԱՄԱՍ 2.105 ԵՎ 106
ՀՈՂԱՄԱՍԵՐ

ԲԱԶՄԱԲՆԱԿԱՐԱՆ
ԲՆԱԿԵԼԻ ՇԵՆՔԻ
ԿԱՌՈՒԿՄԱՆ
ԱՇԽԱՏԱՆՔԱՅԻՆ
ՆԱԽԱԳԻԾ

ՀԱՏԱԿԱԳԻԾ +0.00
ՆԻՇՈՒՄ Մ 1:100

ՓՈՒԼ ԱՆ	ԹԵՐԹ 9	ԹԵՐԹԵՐ 21
------------	-----------	--------------

ՀԱՏԱԿԱԳԻԾ +3.30,+6.60,+9.90
ՆԻՇԵՐՈՒՄ Մ 1:100

2


Գ

Բ

1

Ե

Ա

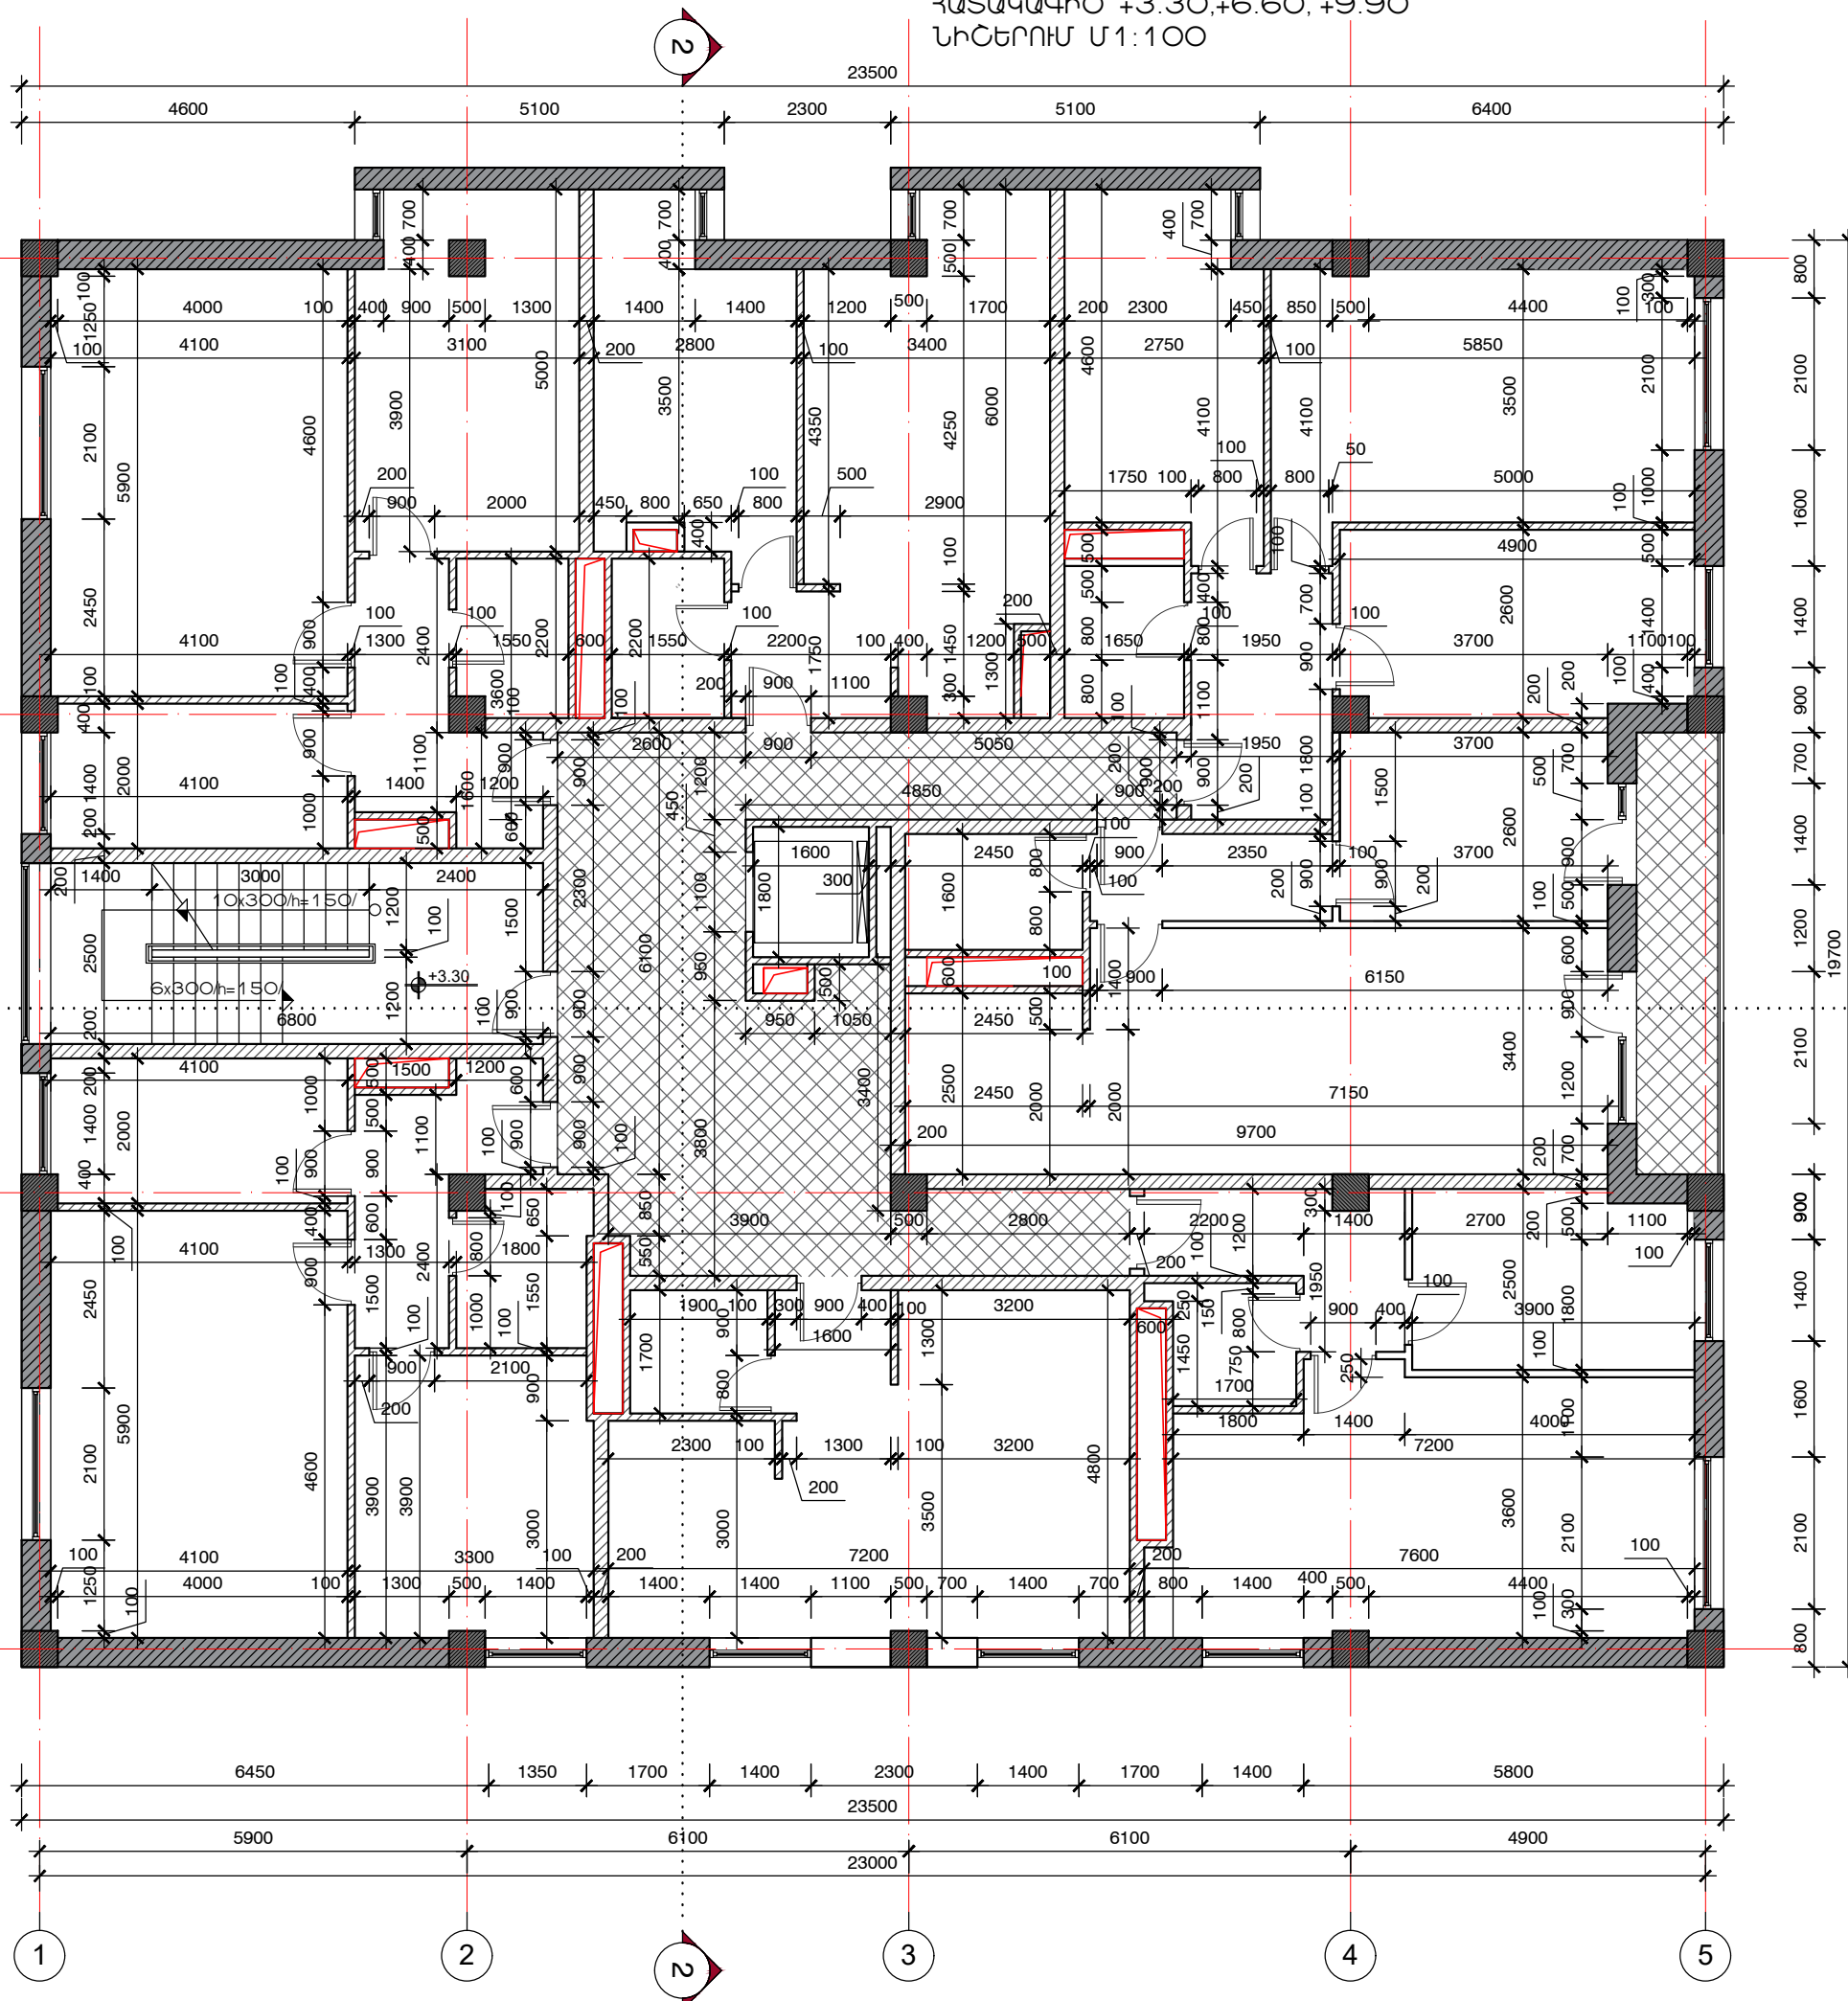

« ՄԻՌԱՐ » ՍՊԸ

ՃԱՐՏԱՐԱՊԵՏ
Վ. ՀՈՎԱԿԻՄՅԱՆ

Handwritten signature of V. Hovakimyan

ԱՐՏՈՆԱԳԻՐ Ի. ՃԲԴ-Ա-059

ԿՈՆՍՏՐՈՒԿՏՈՐ
Ա. ԿԱՐԱՊԵՏՅԱՆ

Handwritten signature of A. Karapetyan

ԱՐՏՈՆԱԳԻՐ Գ.ԿԱԴ-Ա 1-029

ՃԱՐՏԱՐԱՊԵՏԱԿԱՆ
ՄԱՍ


ՀԱՍՑԵ՝ ԴԱԿԹԱՇԵՆ
ՎԱՐՁԱԿԱՆ
ՇՐՋԱՆ, ԴԱԿԹԱՇԵՆ 3-ՐԴ
ԹԱՂԱՄԱՍ 2.105 ԵՎ 106
ՀՈՂԱՄԱՍԵՐ

ԲԱԶՄԱՐՆԱԿԱՐԱՆ
ԲՆԱԿԵԼԻ ՇԵՆՔԻ
ԿԱՌՈՒԿՄԱՆ
ԱՇԽԱՏԱՆՔԱՅԻՆ
ՆԱԽԱԳԻԾ

ՀԱՏԱԿԱԳԻԾ +3.30,
+6.60,+9.90 ՆԻՇԵՐՈՒՄ
Մ 1:100

ՓՈՒԼ	ԹԵՐԹ	ԹԵՐԹԵՐ
ԱՆ	10	21

ՄԱՆՍԱՐԴԱՅԻՆ ՀԱՐԿԻ ՀԱՏԱԿԱԳԻԾ
+14.10 ՆԻՇՈՒՄ Մ1:100

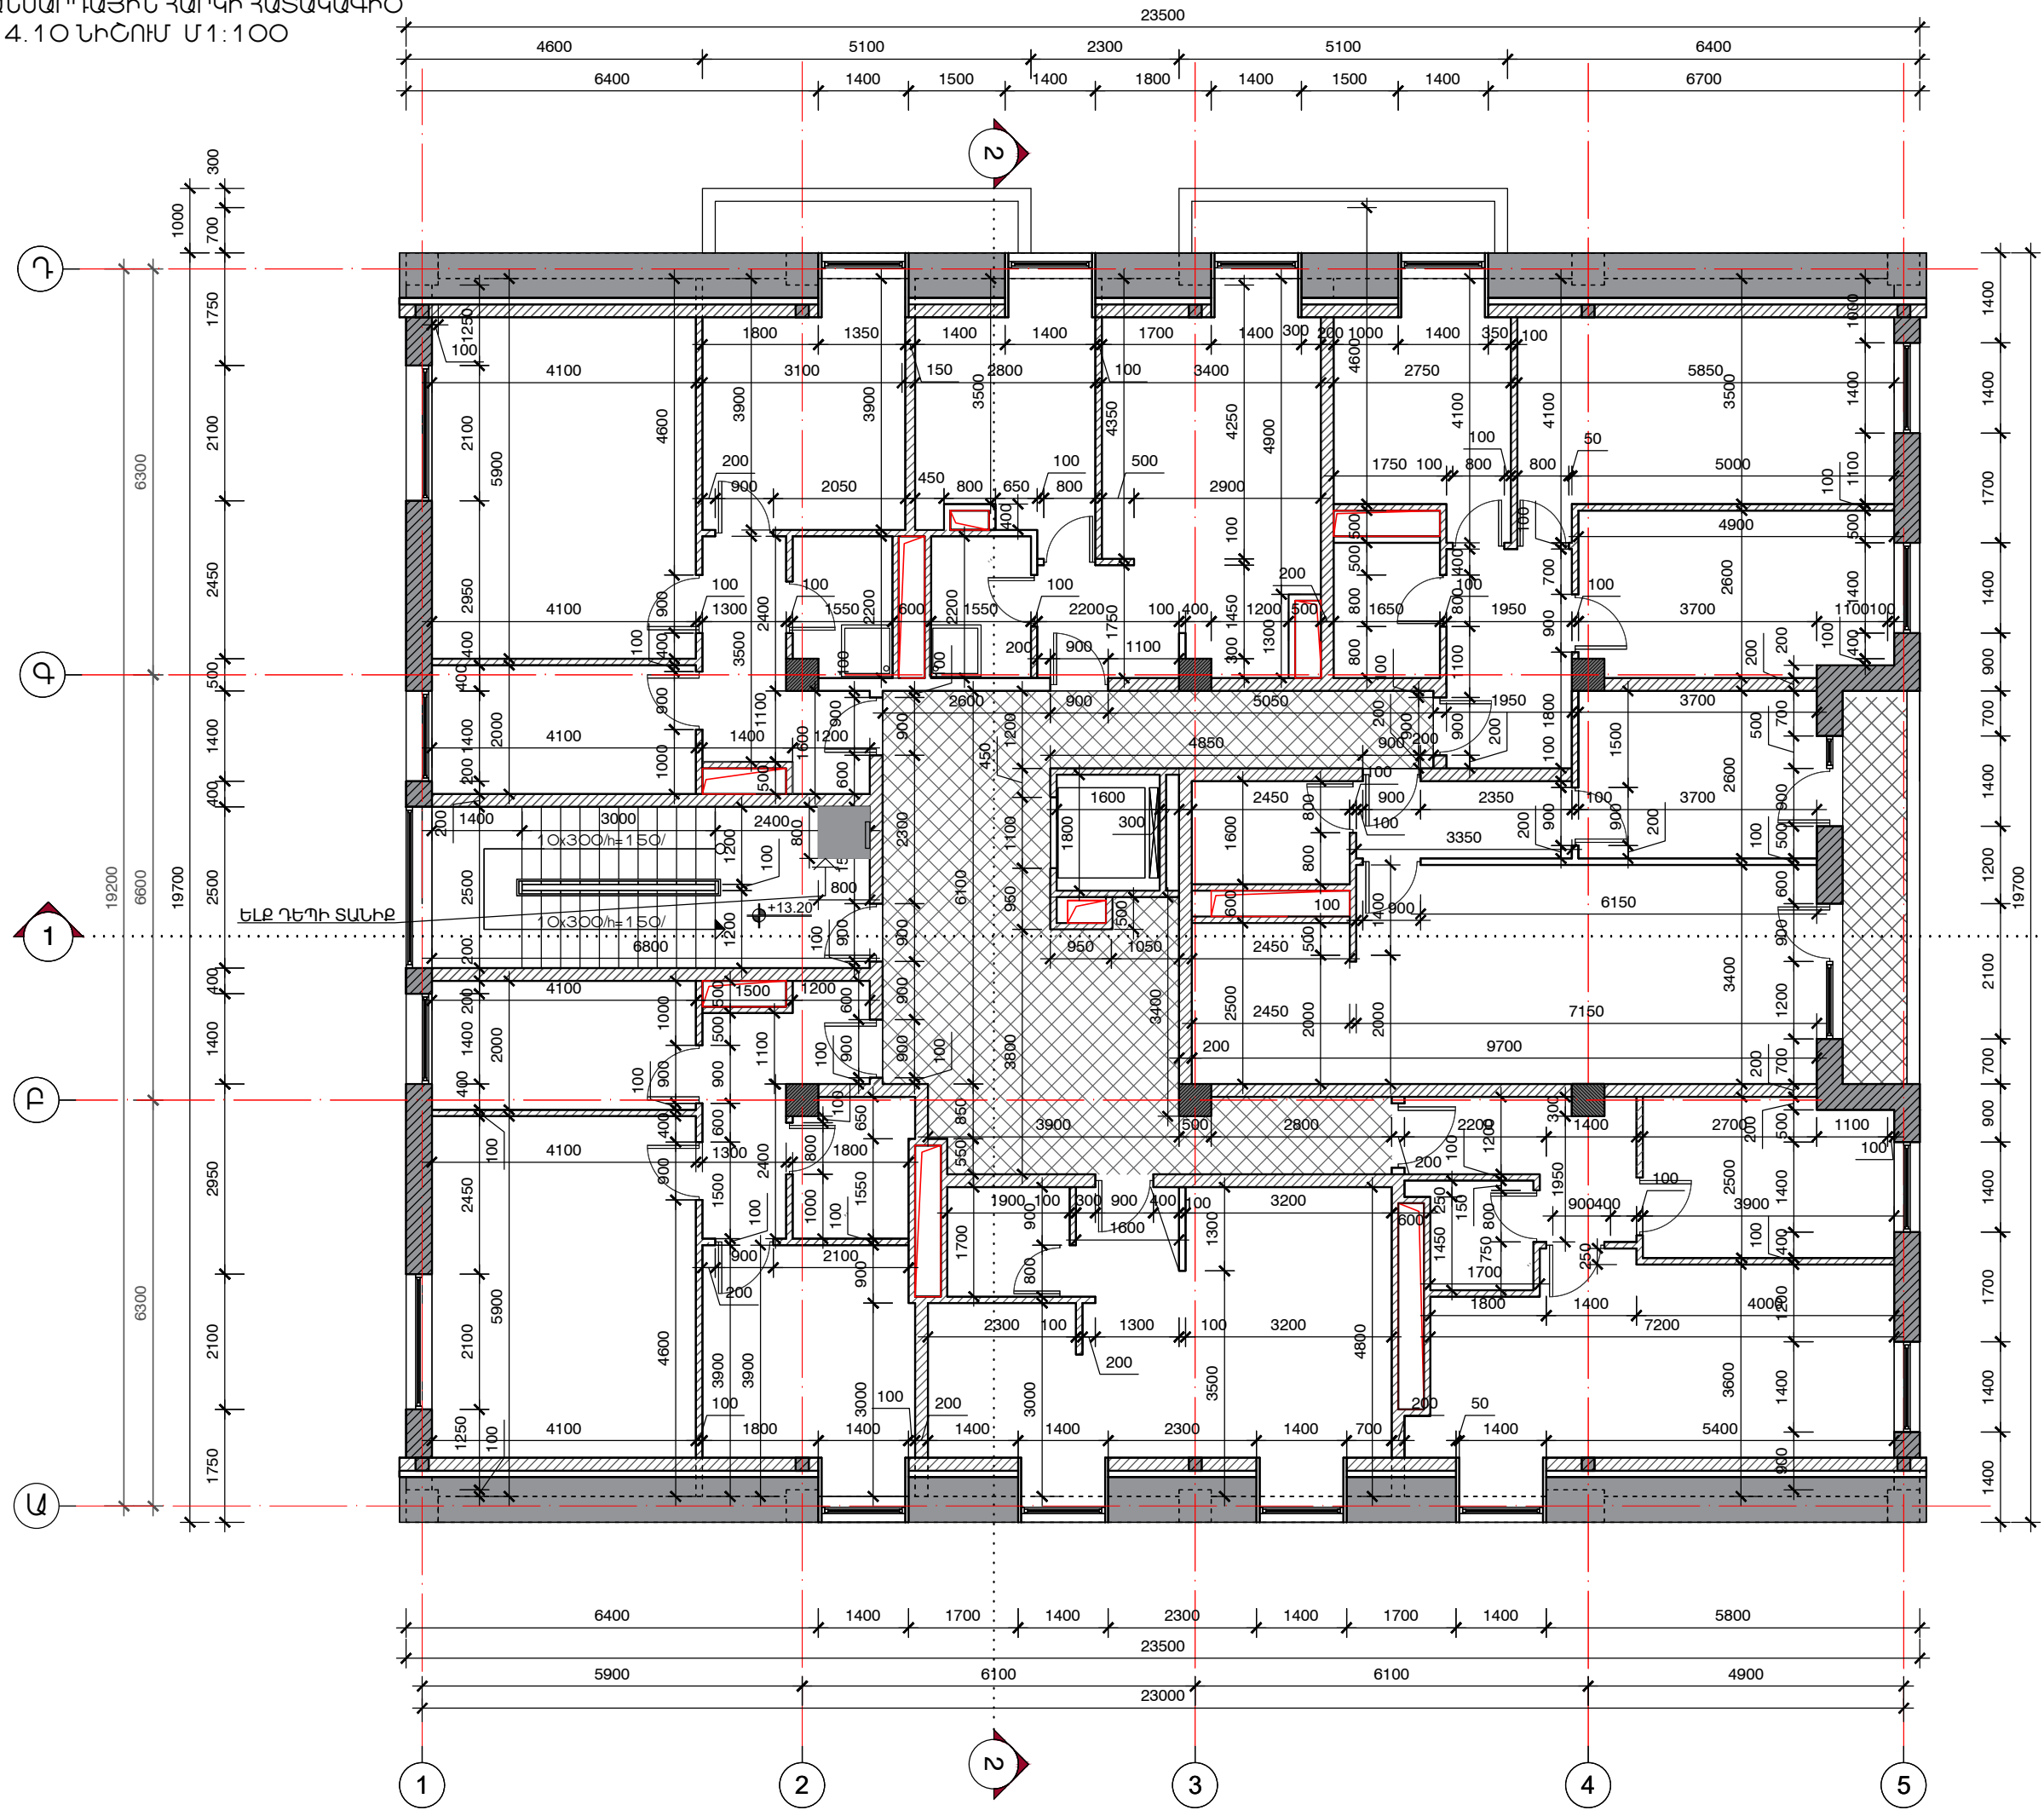

« ՄԻՌԱՐ » ՍՊԸ

ՃԱՐՏԱՐԱՊԵՏ
Կ. ՀՈՎԱԿԻՄՅԱՆ

Handwritten signature of K. Khovakimyan

ԱՐՏՈՆԱԳԻՐ Ի. ՃԲԴ-Ա-059

ԿՈՆՍՏՐՈՒԿՏՈՐ
Ա. ԿԱՐԱՊԵՏՅԱՆ

Handwritten signature of A. Karapetyan

ԱՐՏՈՆԱԳԻՐ Յ.ԿԱԴ-Ա1-029

ՃԱՐՏԱՐԱՊԵՏԱԿԱՆ
ՄԱՍ

ՀԱՍՅԵ՛ ԴԱԿԹՈՇԵՆ
ՎԱՐՁԱԿԱՆ
ՇՐՋԱՆ, ԴԱԿԹՈՇԵՆ 3-ՐԴ
ԹԱՂԱՄԱՍ 2.105 ԵՎ 106
ՀՈՂԱՄԱՍԵՐ

ԲԱԶՄԱՐՆԱԿԱՐԱՆ
ԲՆԱԿԵԼԻ ՇԵՆՔԻ
ԿԱՌՈՒԿՄԱՆ
ԱՇԽԱՏԱՆՔԱՅԻՆ
ՆԱԽԱԳԻԾ

ՄԱՆՍԱՐԴԱՅԻՆ ՀԱՐԿԻ
ՀԱՏԱԿԱԳԻԾ
+14.10 ՆԻՇՈՒՄ Մ1:100

ՓՈՒԼ	ԹԵՐԹ	ԹԵՐԹԵՐ
ԱՆ	11	21



« ՄԻՌՈՒՐ » ՍՊԸ

ՃԱՐՏԱՐԱՊԵՏ
Վ. ՀՈՎԱԿԻՄՅԱՆ

ԱՐՏՈՆԱԳԻՐ Խ. ՃԲԴ-Ա-059

ԿՈՆՍՏՐՈՒԿՏՈՐ
Ա. ԿԱՐԱՊԵՏՅԱՆ

ԱՐՏՈՆԱԳԻՐ Հ.ԿԱԴ-Ա1-029

ՃԱՐՏԱՐԱՊԵՏԱԿԱՆ
ՄԱՍ


ՀԱՍՑԵՆ՝ ԴԱԿԹԱՉԵՆ
ՎԱՐՉԱԿԱՆ
ՇՐՋԱՆ, ԴԱԿԹԱՉԵՆ 3-ՐԴ
ԹԱՂԱՄԱՍ Հ.105 ԵՎ 106
ՀՈՂԱՄԱՍԵՐ

ԲԱԶՄԱՐՆԱԿԱՐԱՆ
ԲՆԱԿԵԼԻ ՇԵՆՔԻ
ԿԱՌՈՒԳՄԱՆ
ԱՇԽԱՏԱՆՔԱՅԻՆ
ՆԱԽԱԳԻՑ

ՏԱՆԻՔԻ ՀԱՏԱԿԱԳԻՑ
Մ1:100

ՓՈՒԼ	ԹԵՐԹ	ԹԵՐԹԵՐ
ԱՆ	12	21

ՏԱՆԻՔԻ ՀԱՏԱԿԱԳԻՑ
Մ1:100

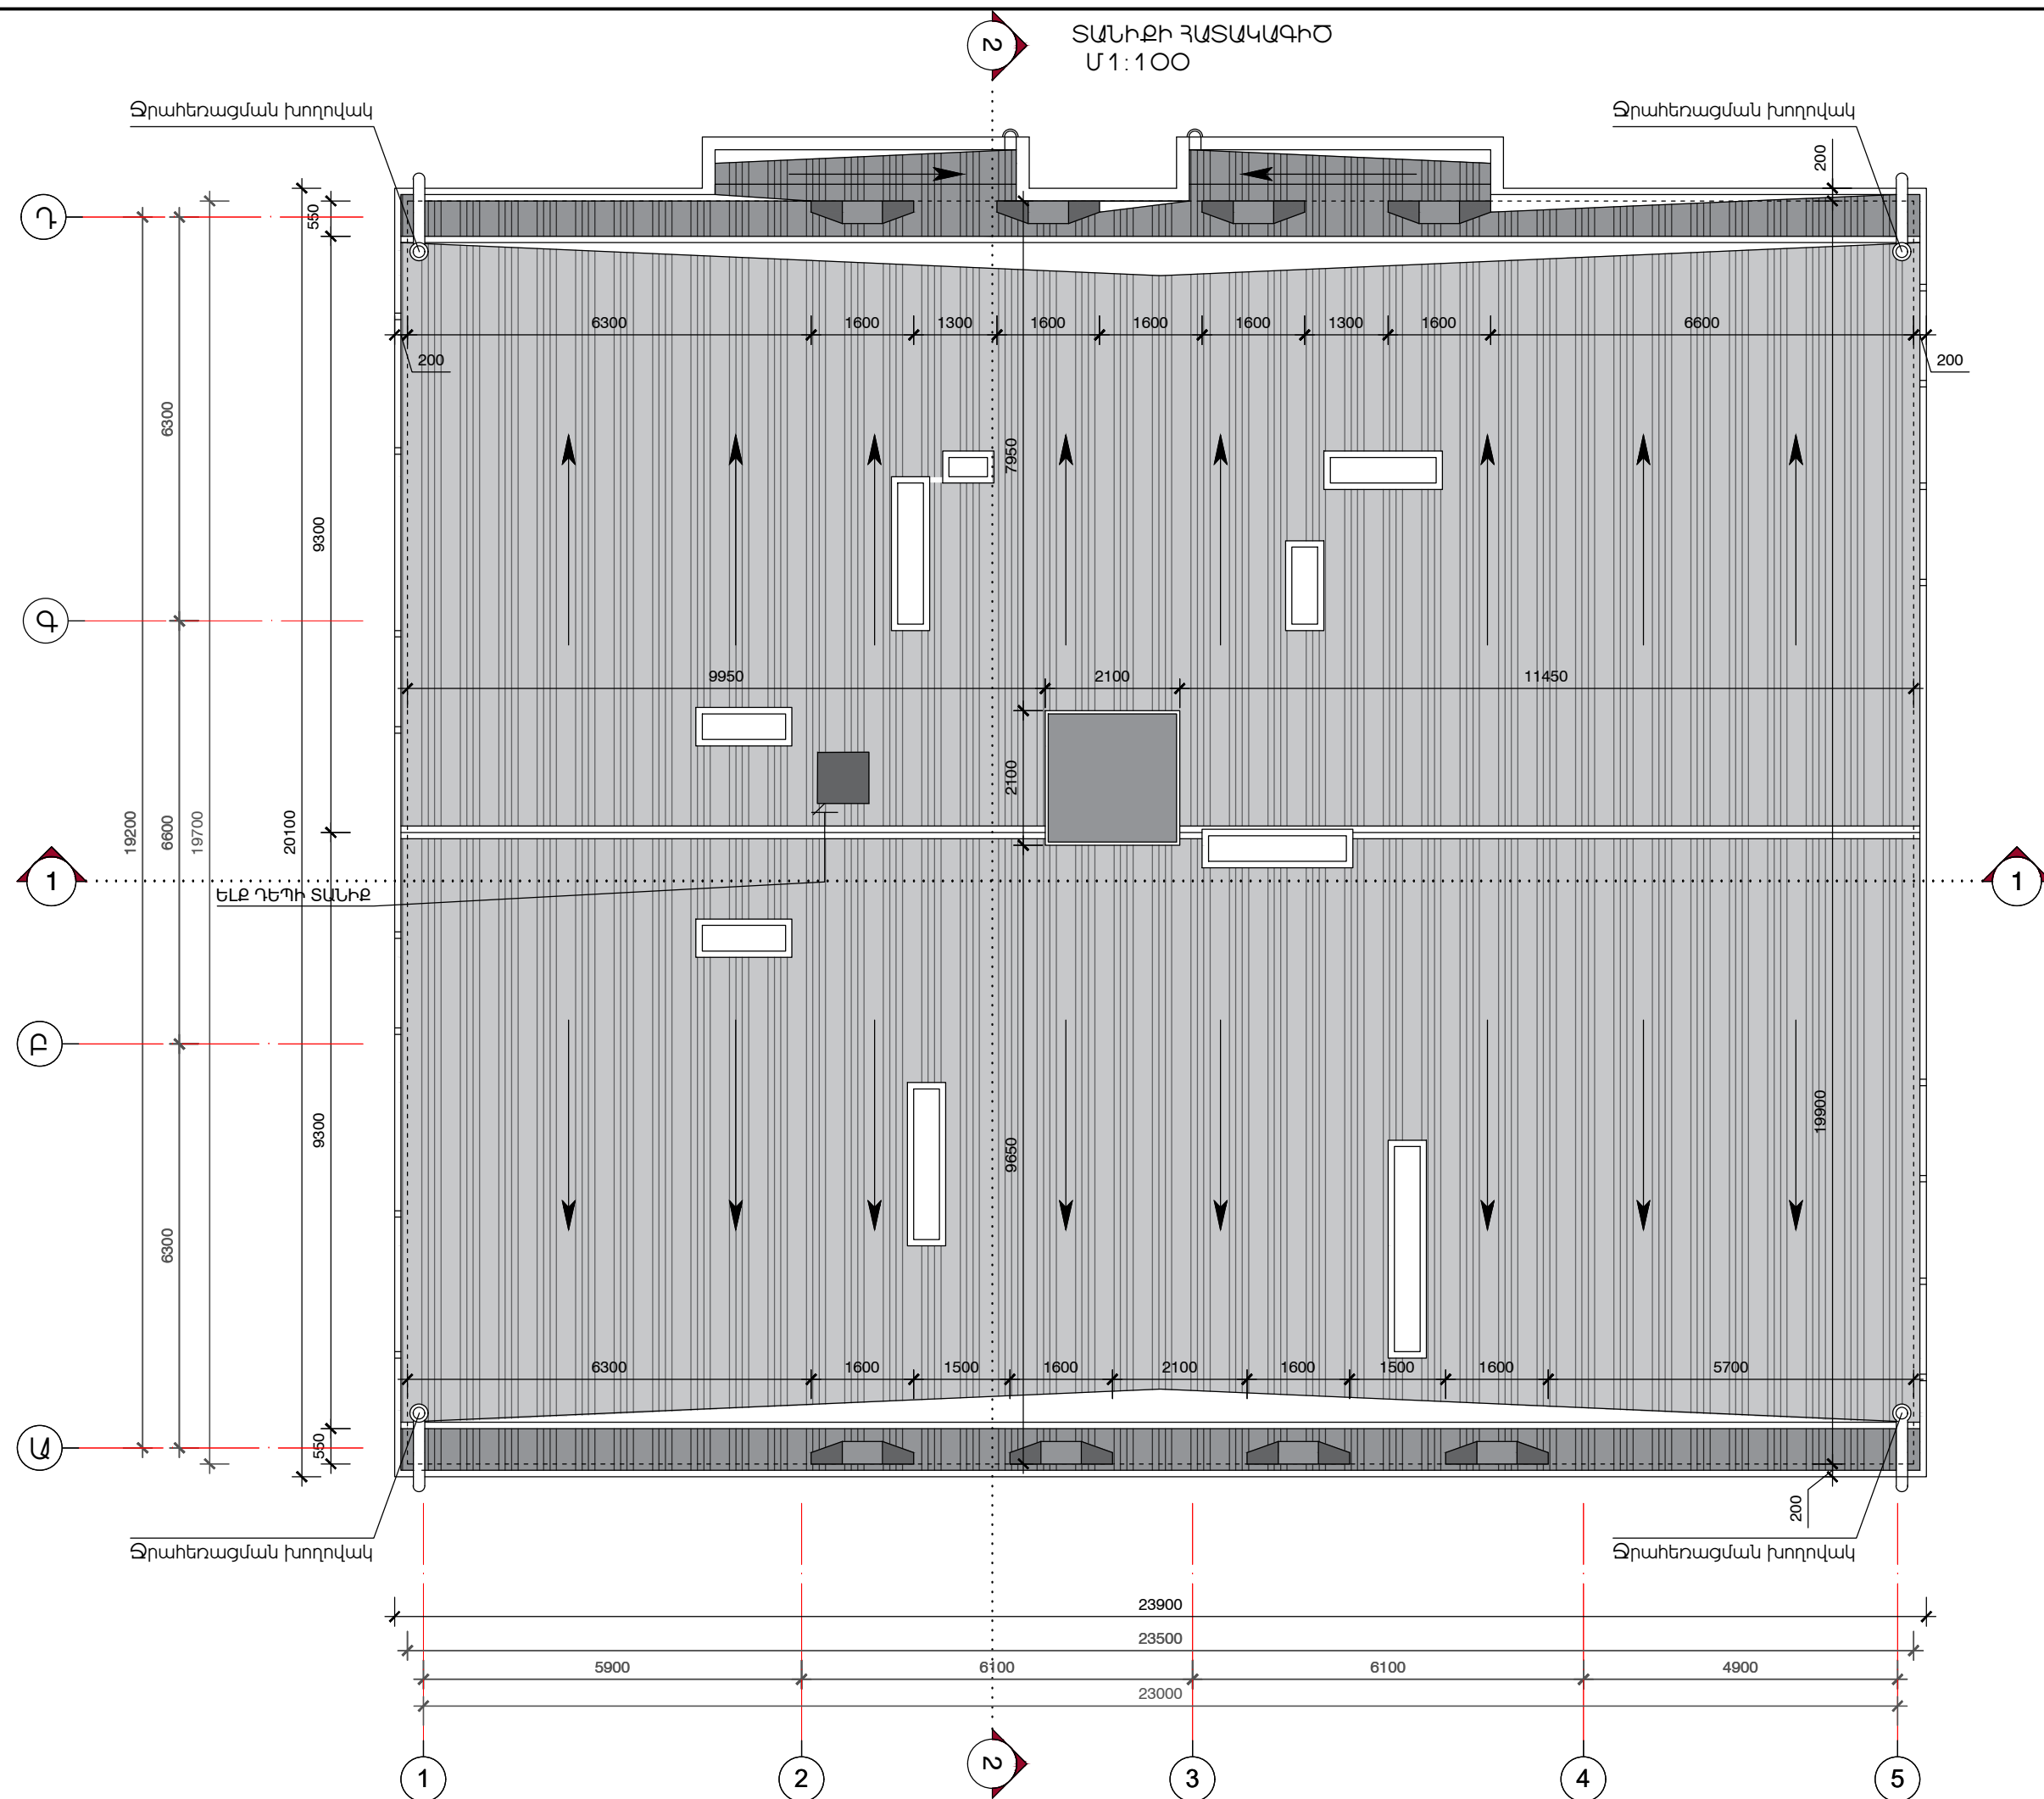

Գ

Գ

1

Բ

Ա

1

2

Ն

3

4

5

Ջրահեռացման խողովակ

Ջրահեռացման խողովակ

ԵԼԵ ԴԵՊԻ ՏԱՆԻՔ

Ջրահեռացման խողովակ

23900

23500

23000

6100


6100

4900

5900



ԿՏՐՎԱԾՔ 1-1 Մ 1:100

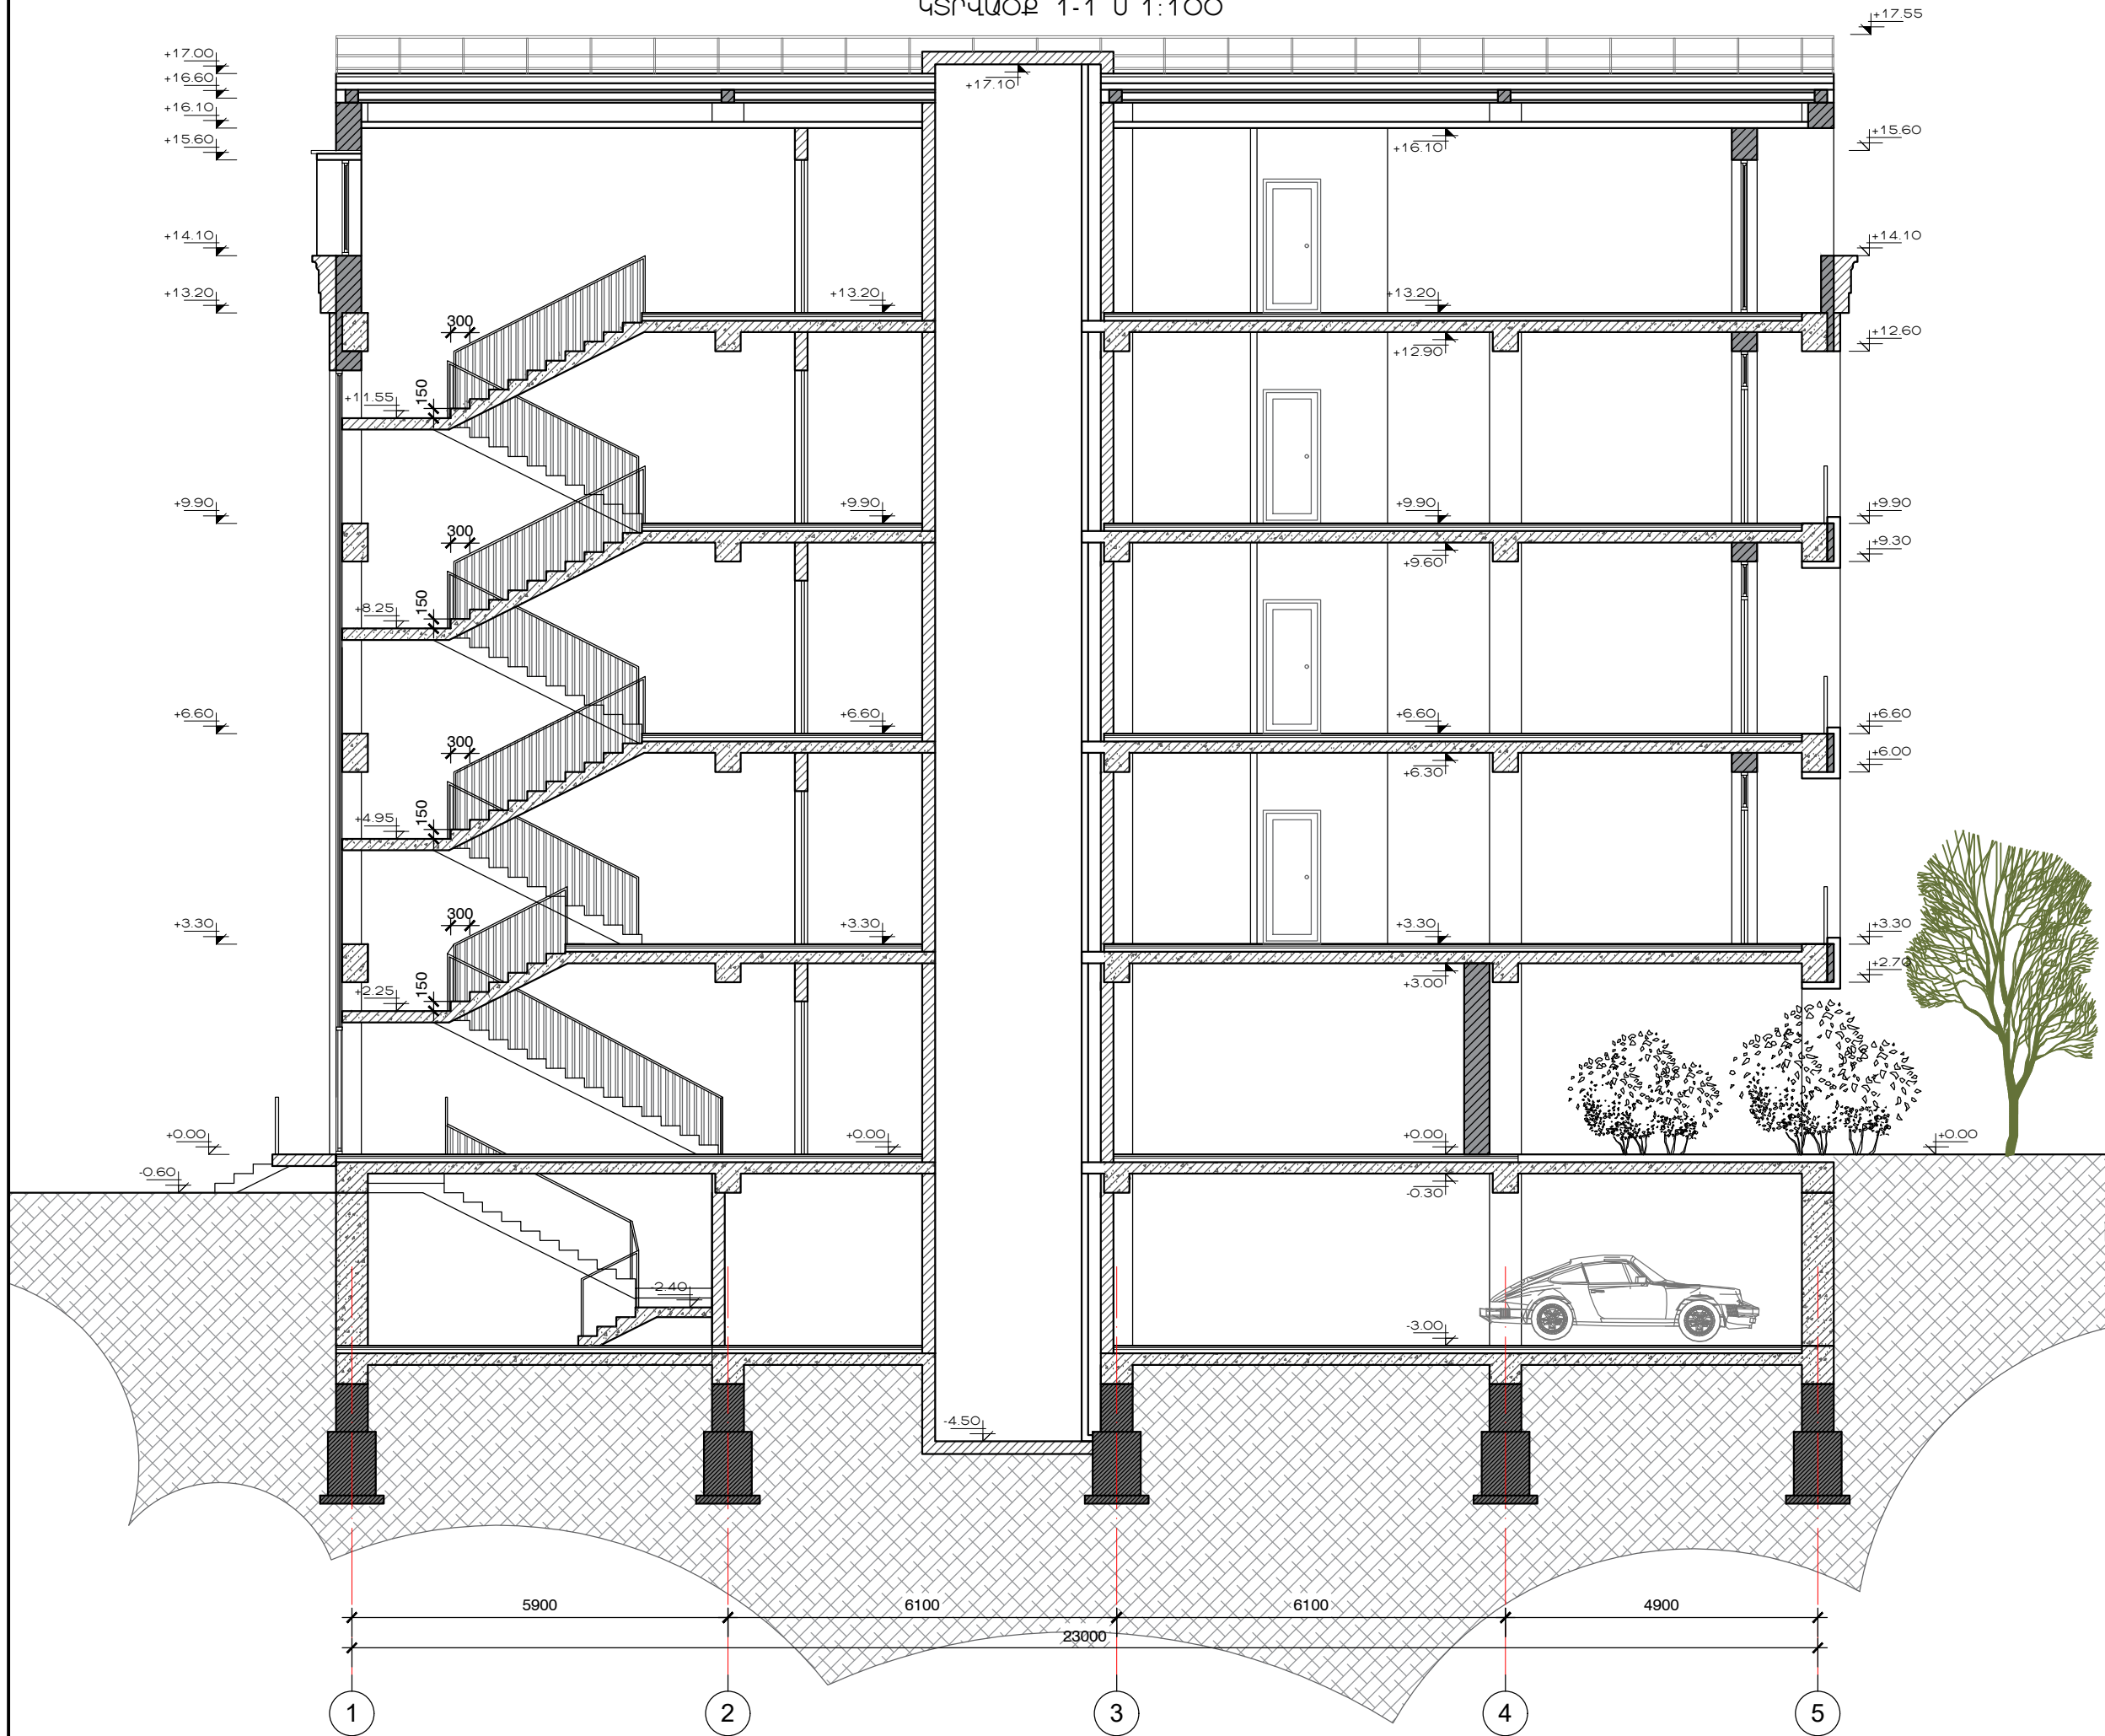

« ՄԻՌԱՐ » ՍՊԸ

ՃԱՐՏԱՐԱՊԵՏ
Վ. ՀՈՎԱԿԻՄՅԱՆ

Handwritten signature of V. Hovakimyan

ԱՐՏՈՆԱԳԻՐ Ի. ՃԲԴ-Ա-059

ԿՈՆՍՏՐՈՒԿՏՈՐ
Ա. ԿԱՐԱՊԵՏՅԱՆ

Handwritten signature of A. Karapetyan

ԱՐՏՈՆԱԳԻՐ Յ. ԿԱԴ-Ա 1-029

ՃԱՐՏԱՐԱՊԵՏԱԿԱՆ
ՄԱՍ


ՀԱՍՑԵ՝ ԴԱՎԹԱՇԵՆ
ՎԱՐՋԱԿԱՆ
ՇՐՋԱՆ, ԴԱՎԹԱՇԵՆ 3-ՐԴ
ԹԱՂԱՄԱՍ 2.105 ԵՎ 106
ՀՈՂԱՄԱՍԵՐ

ԲԱԶՄԱՐՆԱԿԱՐԱՆ
ԲՆԱԿԵԼԻ ՇԵՆՔԻ
ԿԱՌՈՒԿՄԱՆ
ԱՇԽԱՏԱՆՔԱՅԻՆ
ՆԱԽԱԳԻՇ

ԿՏՐՎԱԾՔ 1-1 Մ 1:100

ՓՈՒԼ ԱՆ	ԹԵՐԹ 13	ԹԵՐԹԵՐ 21
------------	------------	--------------

ԿՏՐՎԱԾՔ 2-2 Մ 1:100

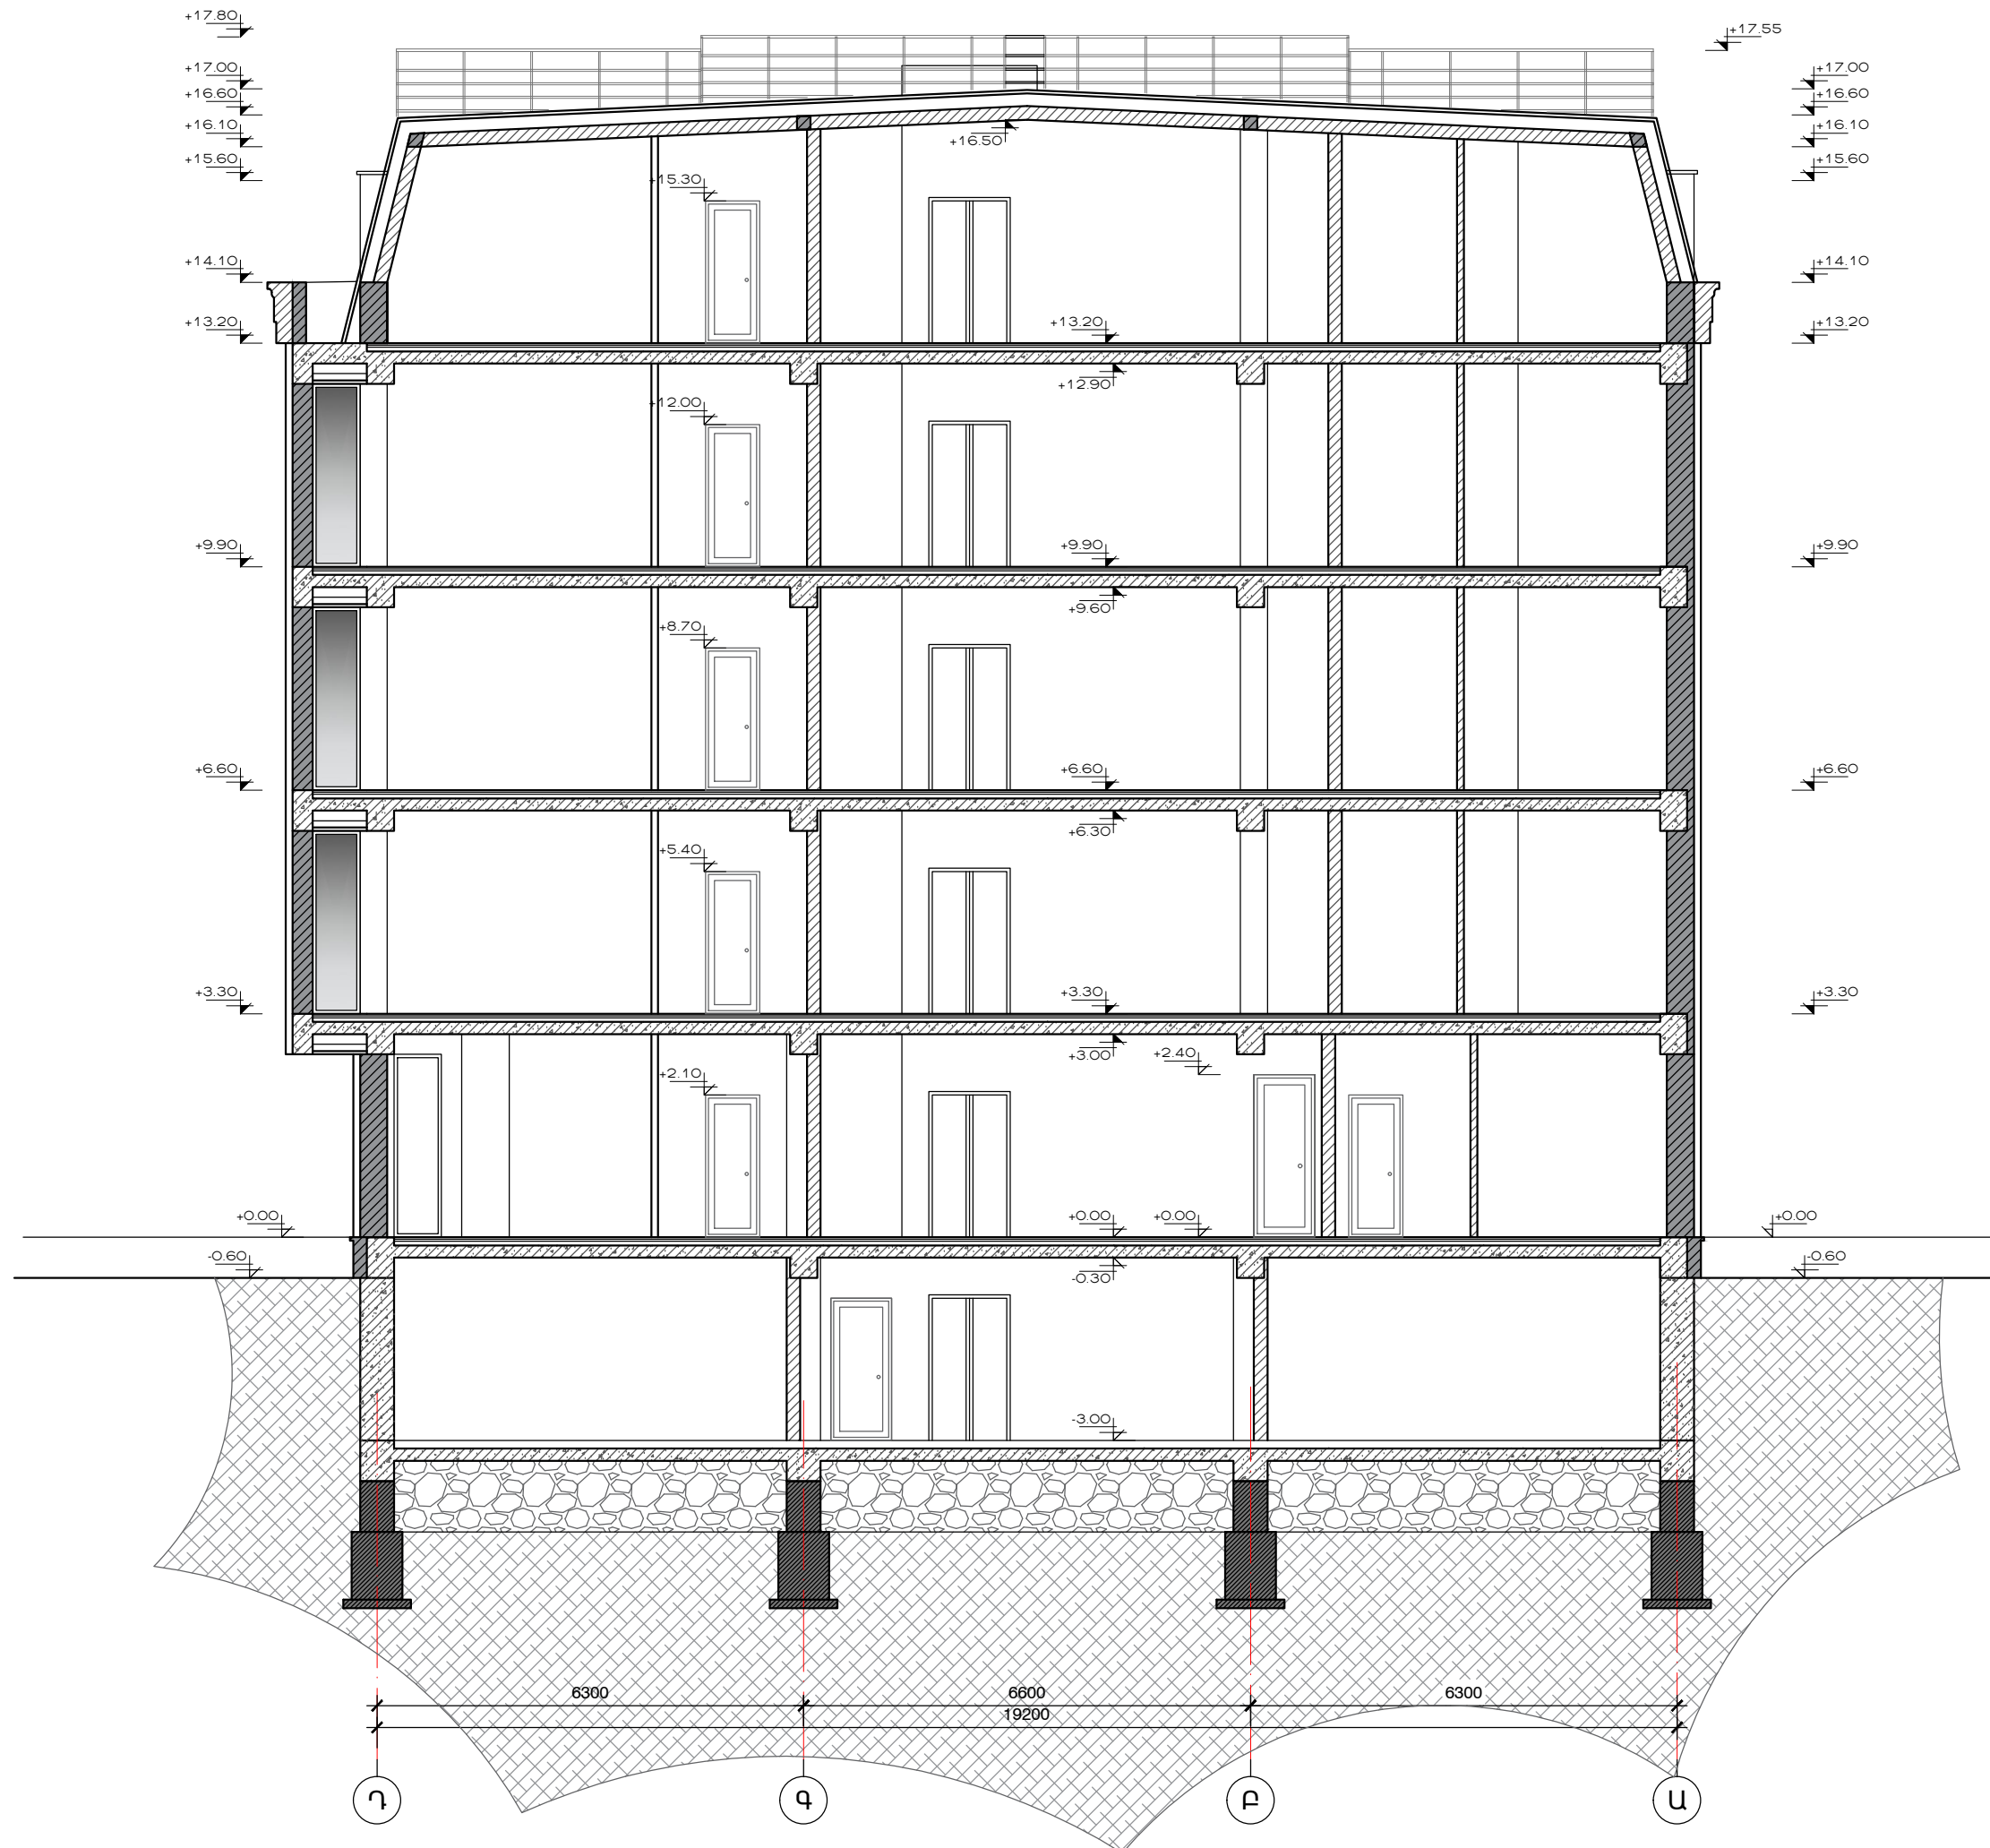

« ՄԻՌՈՐ » ՍՊԸ

ՃԱՐՏԱՐԱՊԵՏ
Վ. ՀՈՎԱԿԻՄՅԱՆ

Handwritten signature of V. Khovakimyan

ԱՐՏՈՆԱԳԻՐ ՈՒՆՔ ԾՔԴ-Ա-059

ԿՈՆՍՏՐՈՒԿՏՈՐ
Ա. ԿԱՐԱՊԵՏՅԱՆ

Handwritten signature of A. Karapetyan

ԱՐՏՈՆԱԳԻՐ Յ.ԿԱԴ-Ա1-029

ՃԱՐՏԱՐԱՊԵՏԱԿԱՆ
ՄԱՍ


ՀԱՍՑԵ՝ ԴԱՎԹԱՇԵՆ
ՎԱՐՉԱԿԱՆ
ՇՐՋԱՆ, ԴԱՎԹԱՇԵՆ 3-ՐԴ
ԹԱՂԱՄԱՍ 2.105 ԵՎ 106
ՀՈՂԱՄԱՍԵՐ

ԲԱԶՄԱՐՆԱԿԱՐԱՆ
ԲՆԱԿԵԼԻ ՇԵՆՔԻ
ԿԱՌՈՒԿՄԱՆ
ԱՇԽԱՏԱՆՔԱՅԻՆ
ՆԱԽԱԳԻՑ

ԿՏՐՎԱԾՔ 2-2 Մ 1:100

ՓՈՒԼ	ԹԵՐԹ	ԹԵՐԹԵՐ
ԱՆ	14	21

ՄՈՒՏՔԱՅԻՆ ՃԱԿԱՏ ԸՍՏ Դ-Ա ԱՌԱՆՑՔՆԵՐԻ
Մ 1:100

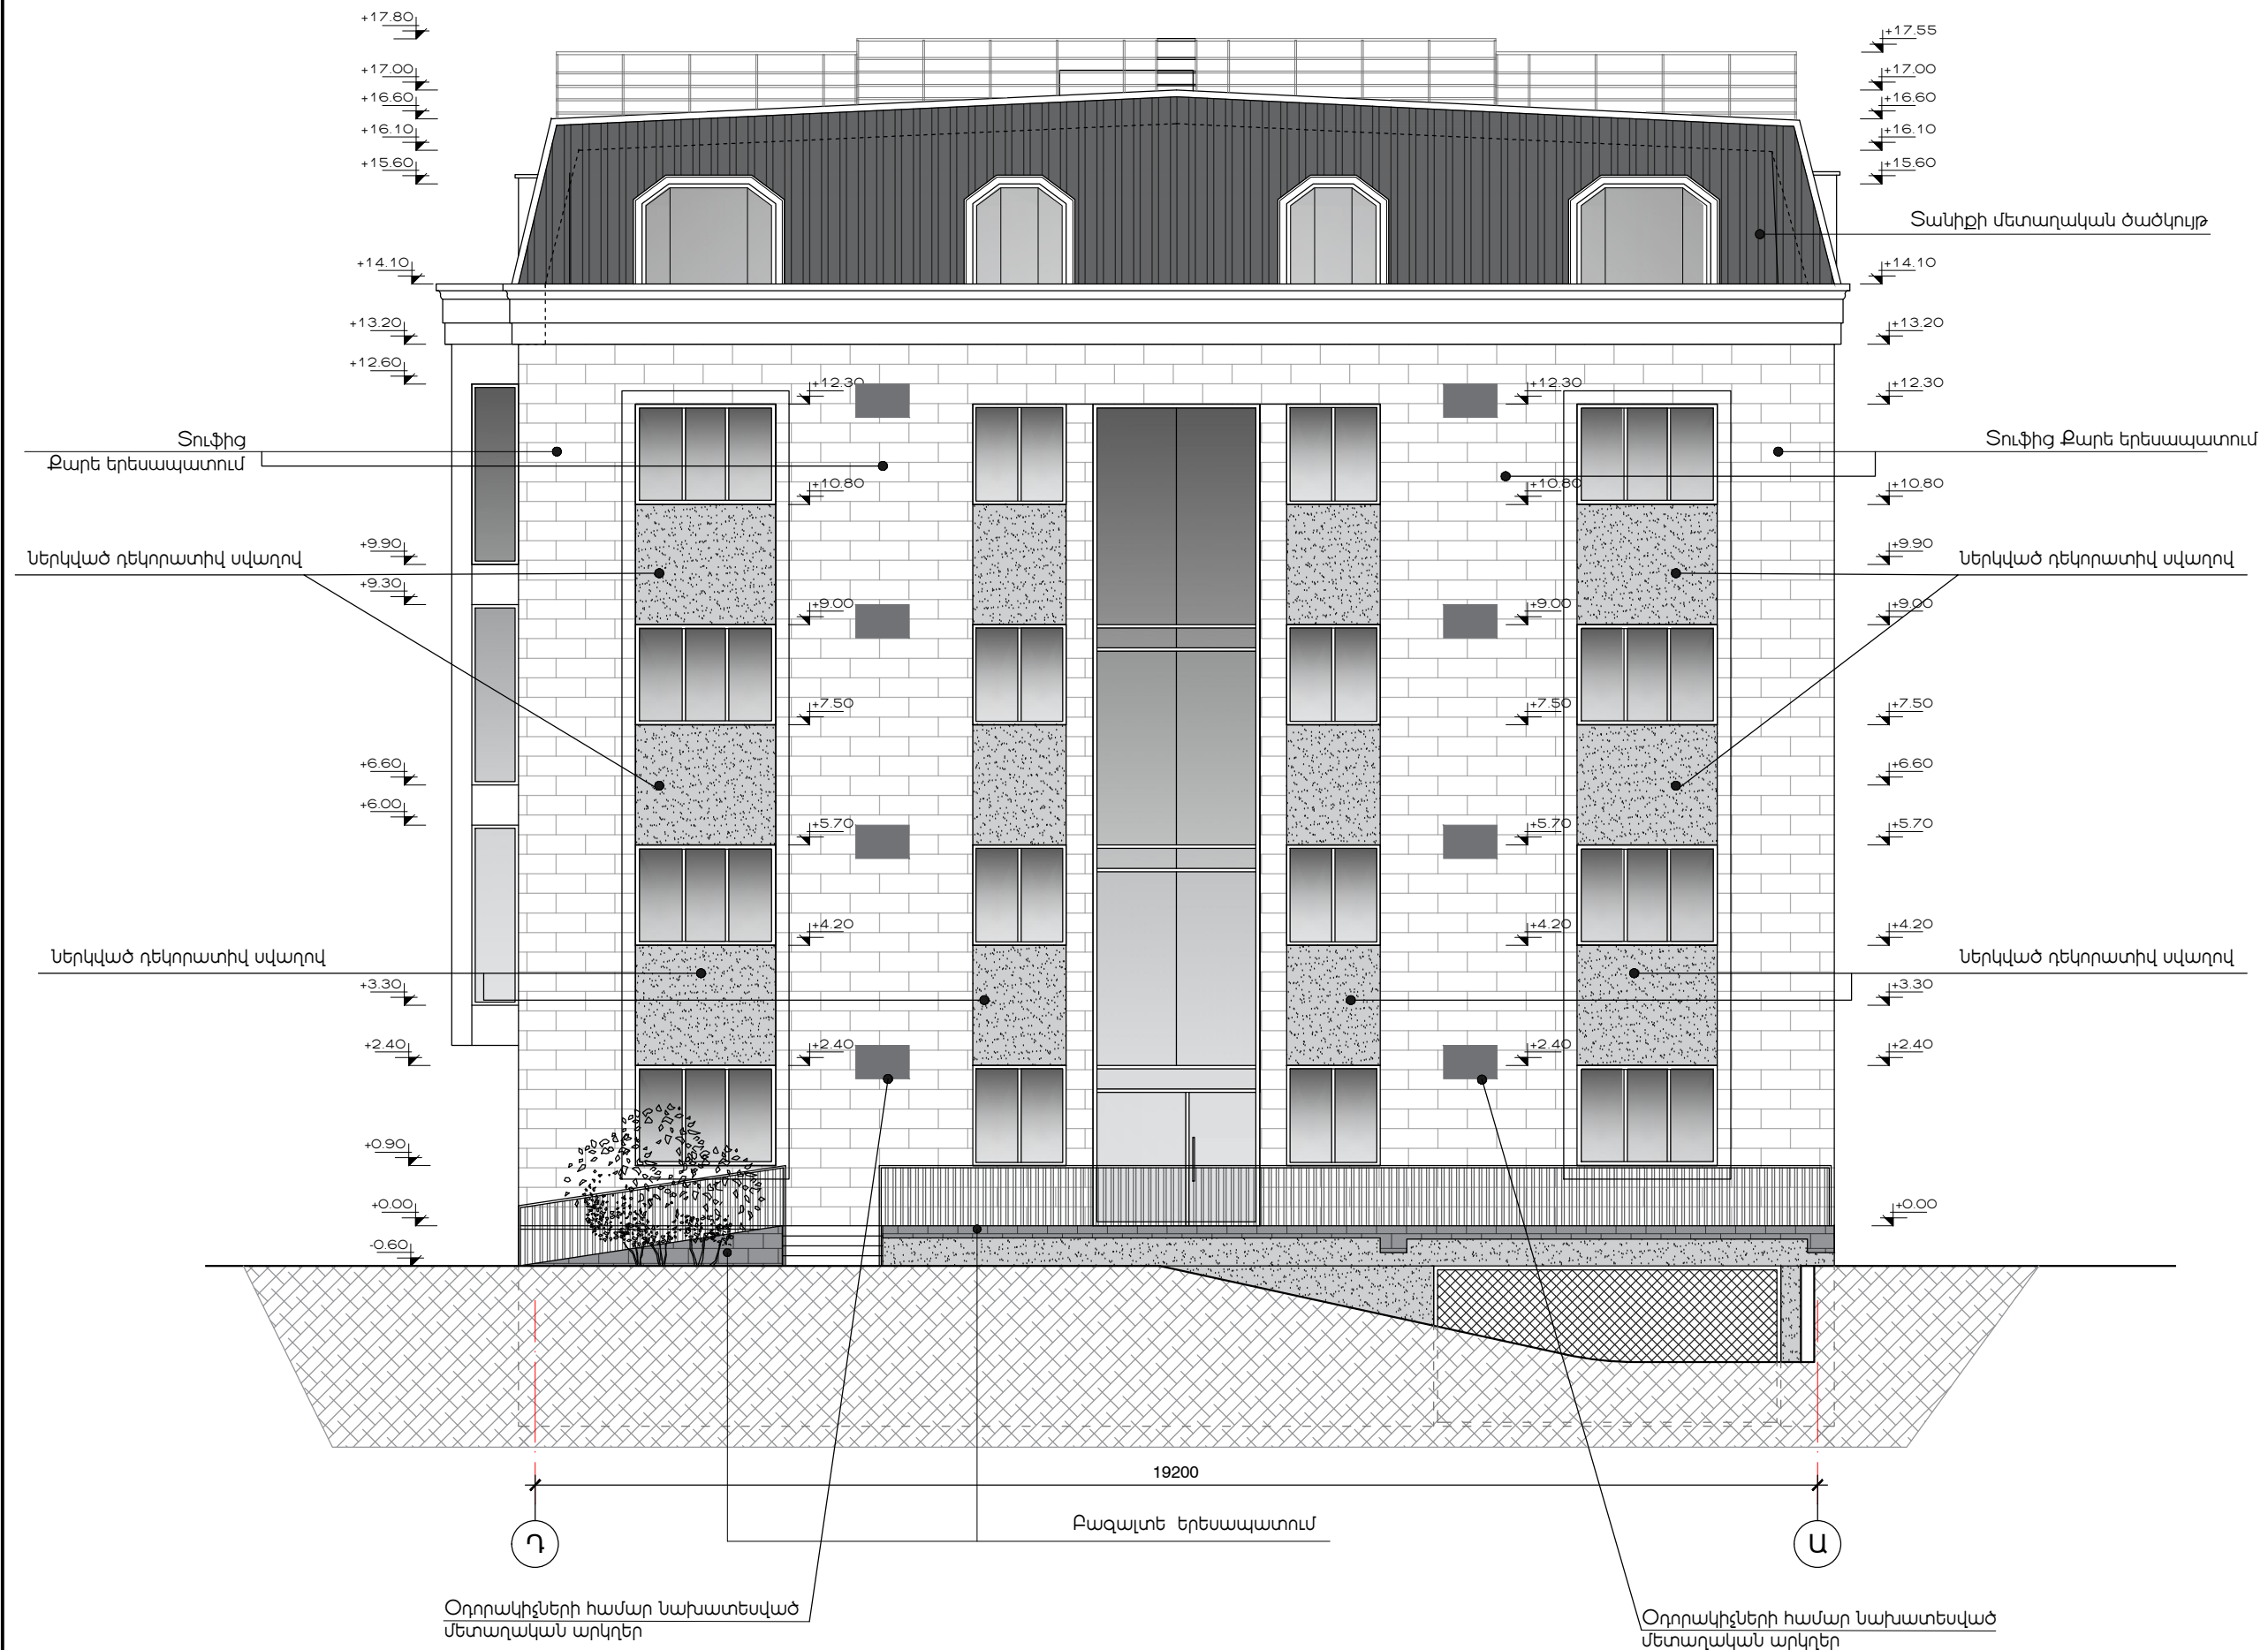

« ՄԻՌԱՐ » ՍՊԸ

ՃԱՐՏԱՐԱՊԵՏ
Վ. ՇՈՎԱԿԻՄՅԱՆ

Signature

ԱՐՏՈՆԱԳԻՐ Ի. ՃԲԴ-Ա-059

ԿՈՆՍՏՐՈՒԿՏՈՐ
Ա. ԿԱՐԱՊԵՏՅԱՆ

Signature

ԱՐՏՈՆԱԳԻՐ Յ.ԿԱԴ-Ա1-029

ՃԱՐՏԱՐԱՊԵՏԱԿԱՆ
ՄԱՍ

ՀԱՍՑԵՆ՝ ԴԱՎԹԱՇԵՆ
ՎԱՐՁԱԿԱՆ
ՇՐՋԱՆ, ԴԱՎԹԱՇԵՆ 3-ՐԴ
ԹԱՂԱՄԱՍ 2.105 ԵՎ 106
ՀՈՂԱՄԱՍԵՐ

ԲԱԶՄԱՐՆԱԿԱՐԱՆ
ԲՆԱԿԵԼԻ ՇԵՆՔԻ
ԿԱՌՈՒԿՄԱՆ
ԱՇԽԱՏԱՆՔԱՅԻՆ
ՆԱԽԱԳԻՇ

ՄՈՒՏՔԱՅԻՆ ՃԱԿԱՏ ԸՍՏ
Դ-Ա ԱՌԱՆՑՔՆԵՐԻ
Մ 1:100

ՓՈՒԼ ԱՆ	ԹԵՐԹ 15	ԹԵՐԹԵՐ 21
------------	------------	--------------

ՃԱԿԱՏ ԸՍՏ 1-5 ԱՌԱՆՑՔՆԵՐԻ
Մ 1:100



« ՄԻՌՈՒՐ » ՍՊԸ

ՃԱՐՏԱՐԱՊԵՏ
Վ. ՇՈՎԱԿԻՄՅԱՆ

Signature

ԱՐՏՈՆԱԳԻՐ Ի. ՃԲԴ-Ա-059

ԿՈՆՍՏՐՈՒԿՏՈՐ
Ա. ԿԱՐԱՊԵՏՅԱՆ

Signature

ԱՐՏՈՆԱԳԻՐ Գ.ԿԱԴ-Ա 1-029


ՃԱՐՏԱՐԱՊԵՏԱԿԱՆ
ՄԱՍ

ՀԱՍՑԵ՝ ԴԱՎԹԱՇԵՆ
ՎԱՐՉԱԿԱՆ
ՇՐՋԱՆ, ԴԱՎԹԱՇԵՆ 3-ՐԴ
ԹԱՂԱՄԱՍ 2.105 ԵՎ 106
ՀՈՂԱՄԱՍԵՐ

ԲԱԶՄԱՐՆԱԿԱՐԱՆ
ԲՆԱԿԵԼԻ ՇԵՆՔԻ
ԿԱՌՈՒԿՄԱՆ
ԱԾԽԱՏԱՆՔԱՅԻՆ
ՆԱԽԱԳԻԾ

ՃԱԿԱՏ ԸՍՏ 1-5
ԱՌԱՆՑՔՆԵՐԻ
Մ 1:100

ՓՈՒԼ ԱՆ	ԹԵՐԹ 16	ԹԵՐԹԵՐ 21
------------	------------	--------------

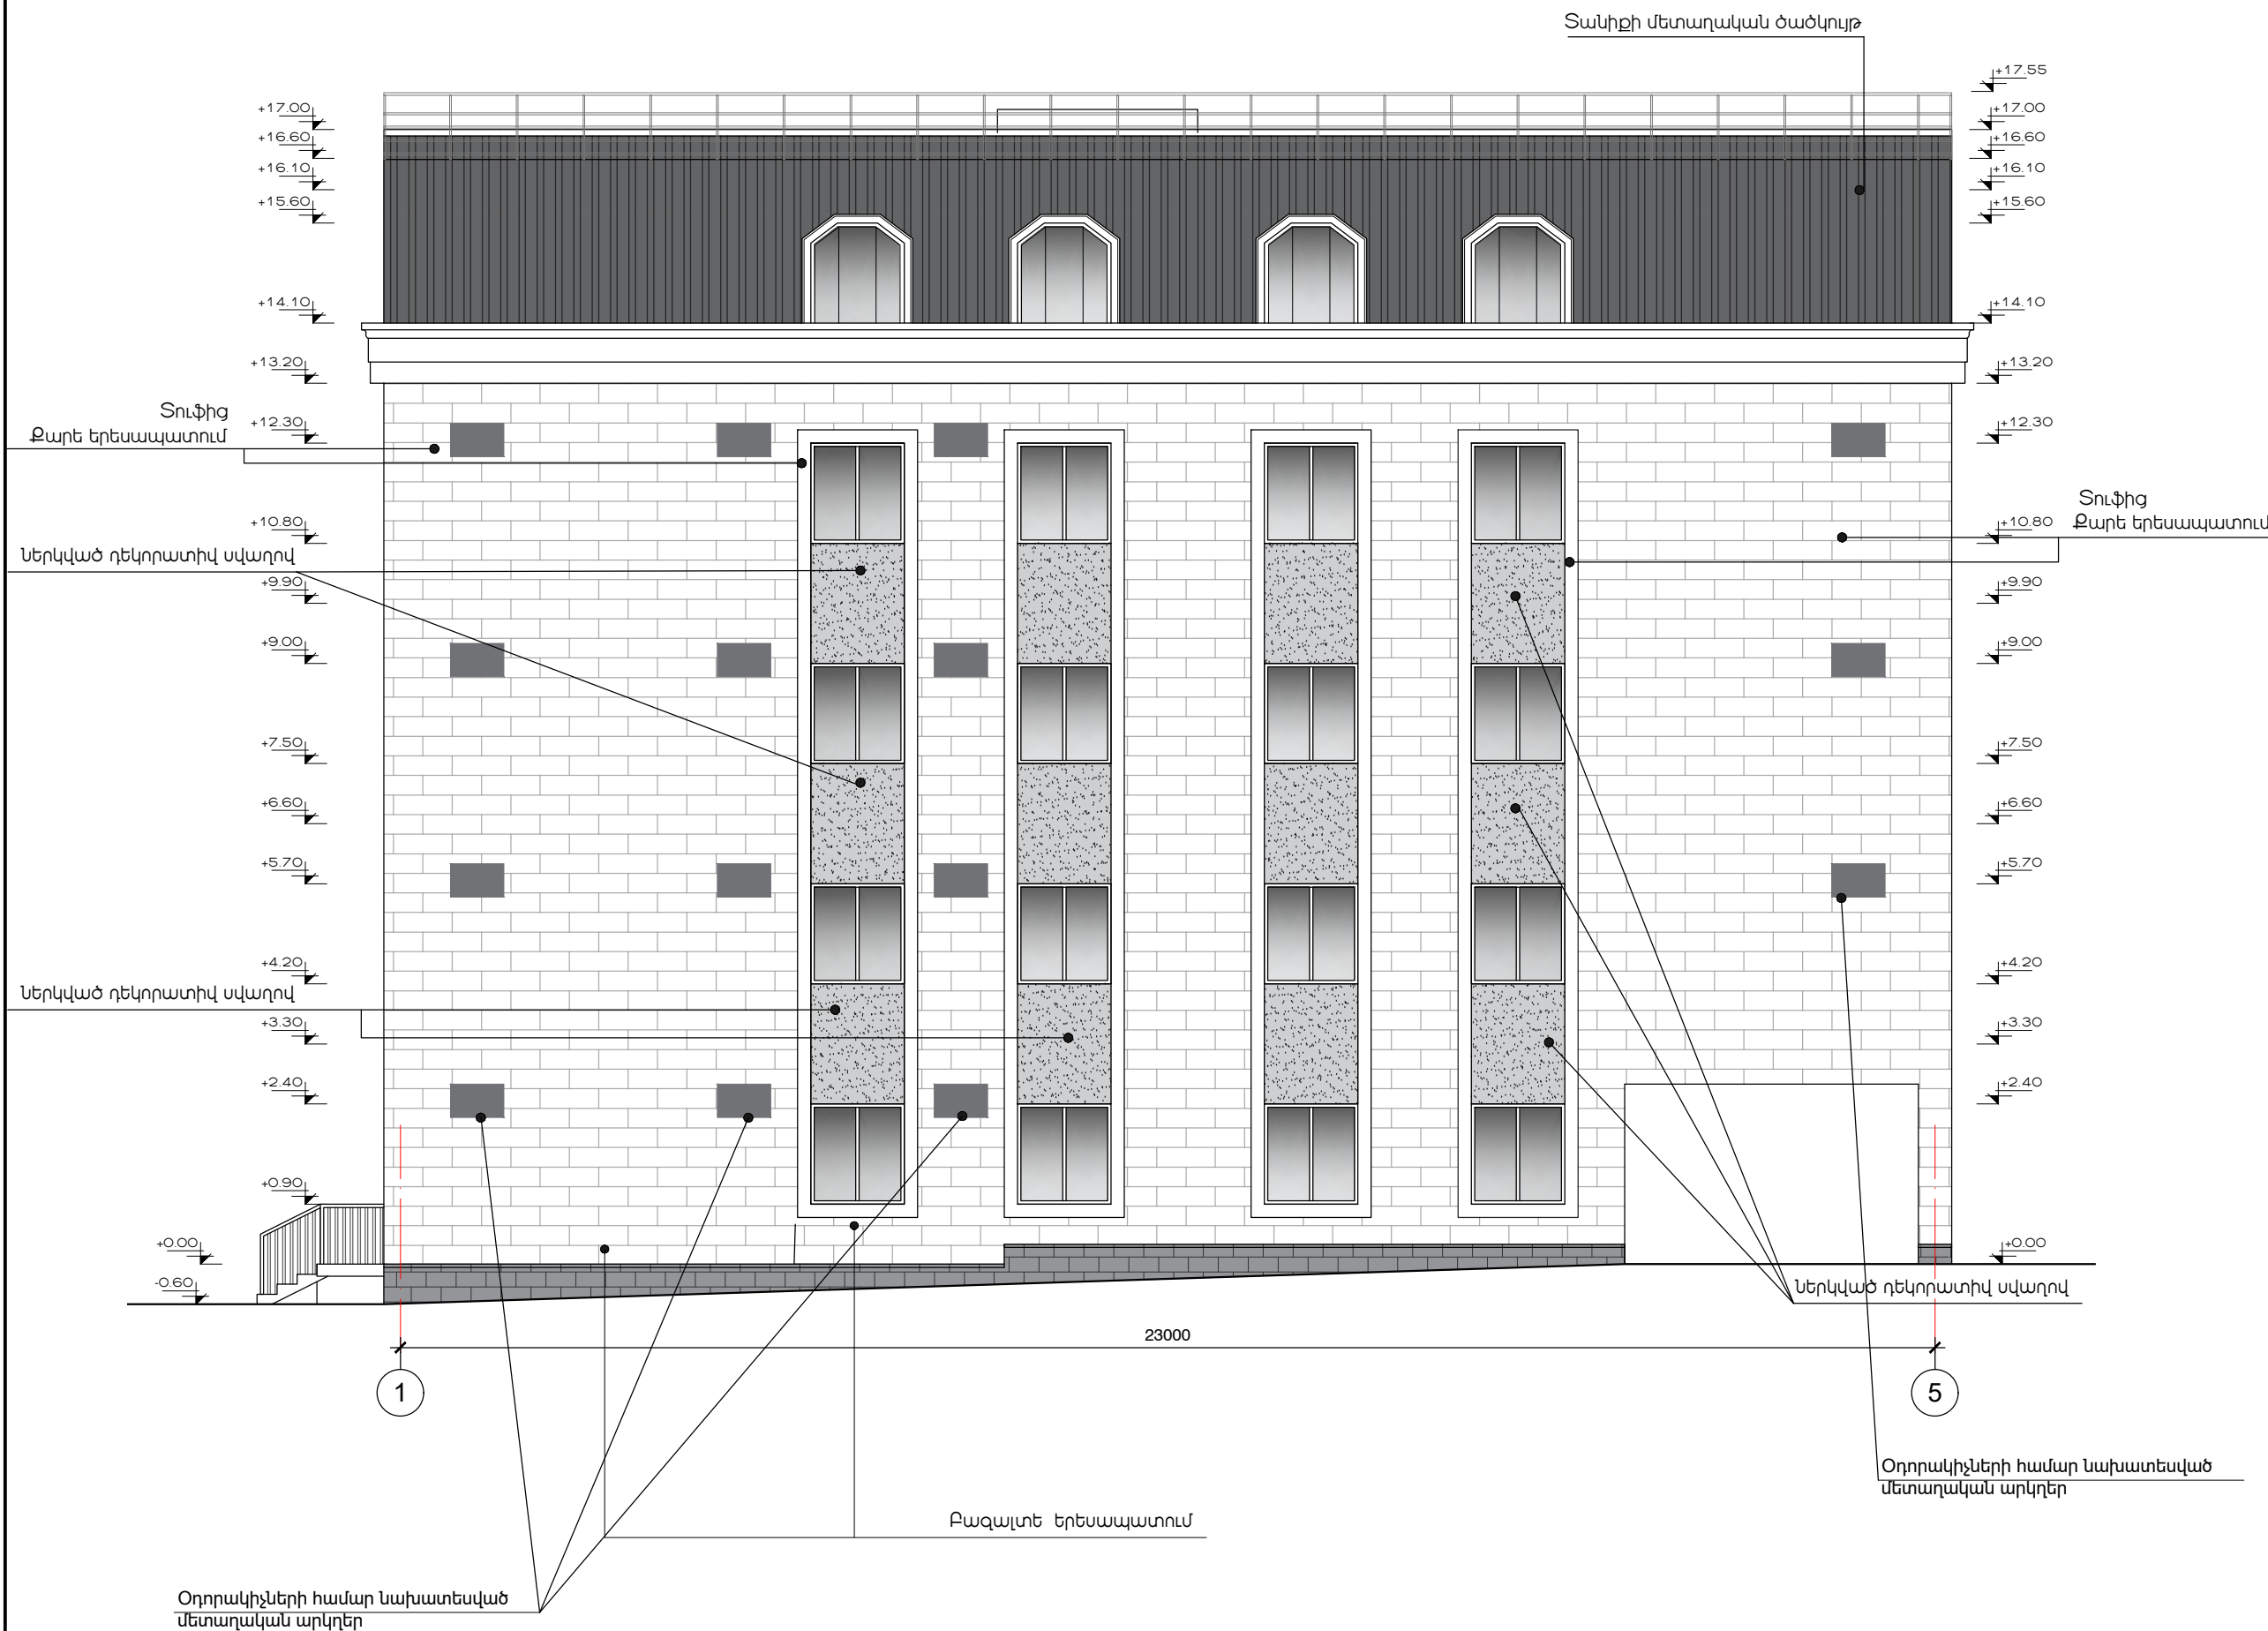

ՃԱԿԱՏ ԸՍՏ Ա-Դ ԱՌԱՆՔՆԵՐԻ
Մ 1:100



« ՄԻՌՈՐ » ՍՊԸ

ՃԱՐՏԱՐԱՊԵՏ
Վ. ՀՈՎԱԿԻՄՅԱՆ

Handwritten signature of V. Khovakimyan

ԱՐՏՈՆԱԳԻՐ Ի. ՃԲԴ-Ա-059

ԿՈՆՍՏՐՈՒԿՏՈՐ
Ա. ԿԱՐԱՊԵՏՅԱՆ

Handwritten signature of A. Karapetyan

ԱՐՏՈՆԱԳԻՐ Յ.ԿԱԴ-Ա1-029

ՃԱՐՏԱՐԱՊԵՏԱԿԱՆ
ՄԱՍ

ՀԱՍՍԵՆ՝ ԴԱՎԹԱՇԵՆ
ՎԱՐՉԱԿԱՆ
ՇՐՁԱՆ, ԴԱՎԹԱՇԵՆ 3-ՐԴ
ԹԱՂԱՄԱՍ 2.105 ԵՎ 106
ՀՈՂԱՄԱՍԵՐ

ԲԱԶՄԱՐՆԱԿԱՐԱՆ
ԲՆԱԿԵԼԻ ՇԵՆՔԻ
ԿԱՌՈՒԿՄԱՆ
ԱՇԽԱՏԱՆՔԱՅԻՆ
ՆԱԽԱԳԻՑ

ՃԱԿԱՏ ԸՍՏ Ա-Դ
ԱՌԱՆՔՆԵՐԻ
Մ 1:100

ՓՈՒԼ	ԹԵՐԹ	ԹԵՐԹԵՐ
ԱՆ	17	21

ՃԱԿԱՏ ԸՍՏ 5-1 ԱՌԱՆՑՔՆԵՐԻ
Մ 1:100



« ՄԻՌՈՒՐ » ՍՊԸ

ՃԱՐՏԱՐԱՊԵՏ
Վ. ՇՈՎԱԿԻՄՅԱՆ

Signature

ԱՐՏՈՒԱԳԻՐ Ի. ՃԲԴ-Ա-059

ԿՈՆՍՏՐՈՒԿՏՈՐ
Ա. ԿԱՐԱՊԵՏՅԱՆ

Signature

ԱՐՏՈՒԱԳԻՐ Յ.ԿԱԴ-Ա1-029


ՃԱՐՏԱՐԱՊԵՏԱԿԱՆ
ՄԱՍ

ՀԱՍՄԵՆ՝ ԴԱԿԹԱՇԵՆ
ՎԱՐՁԱԿԱՆ
ՇՐՁԱՆ, ԴԱԿԹԱՇԵՆ 3-ՐԴ
ԹԱՂԱՄԱՍ 2.105 ԵՎ 106
ՀՈՂԱՄԱՍԵՐ

ԲԱԶՄԱՐՆԱԿԱՐԱՆ
ԲՆԱԿԵԼԻ ՇԵՆՔԻ
ԿԱՌՈՒԿՄԱՆ
ԱՇԽԱՏԱՆՔԱՅԻՆ
ՆԱԽԱԳԻԾ

ՃԱԿԱՏ ԸՍՏ 5-1
ԱՌԱՆՑՔՆԵՐԻ
Մ 1:100

ՓՈՒԼ	ԹԵՐԹ	ԹԵՐԹԵՐ
ԱՆ	18	21

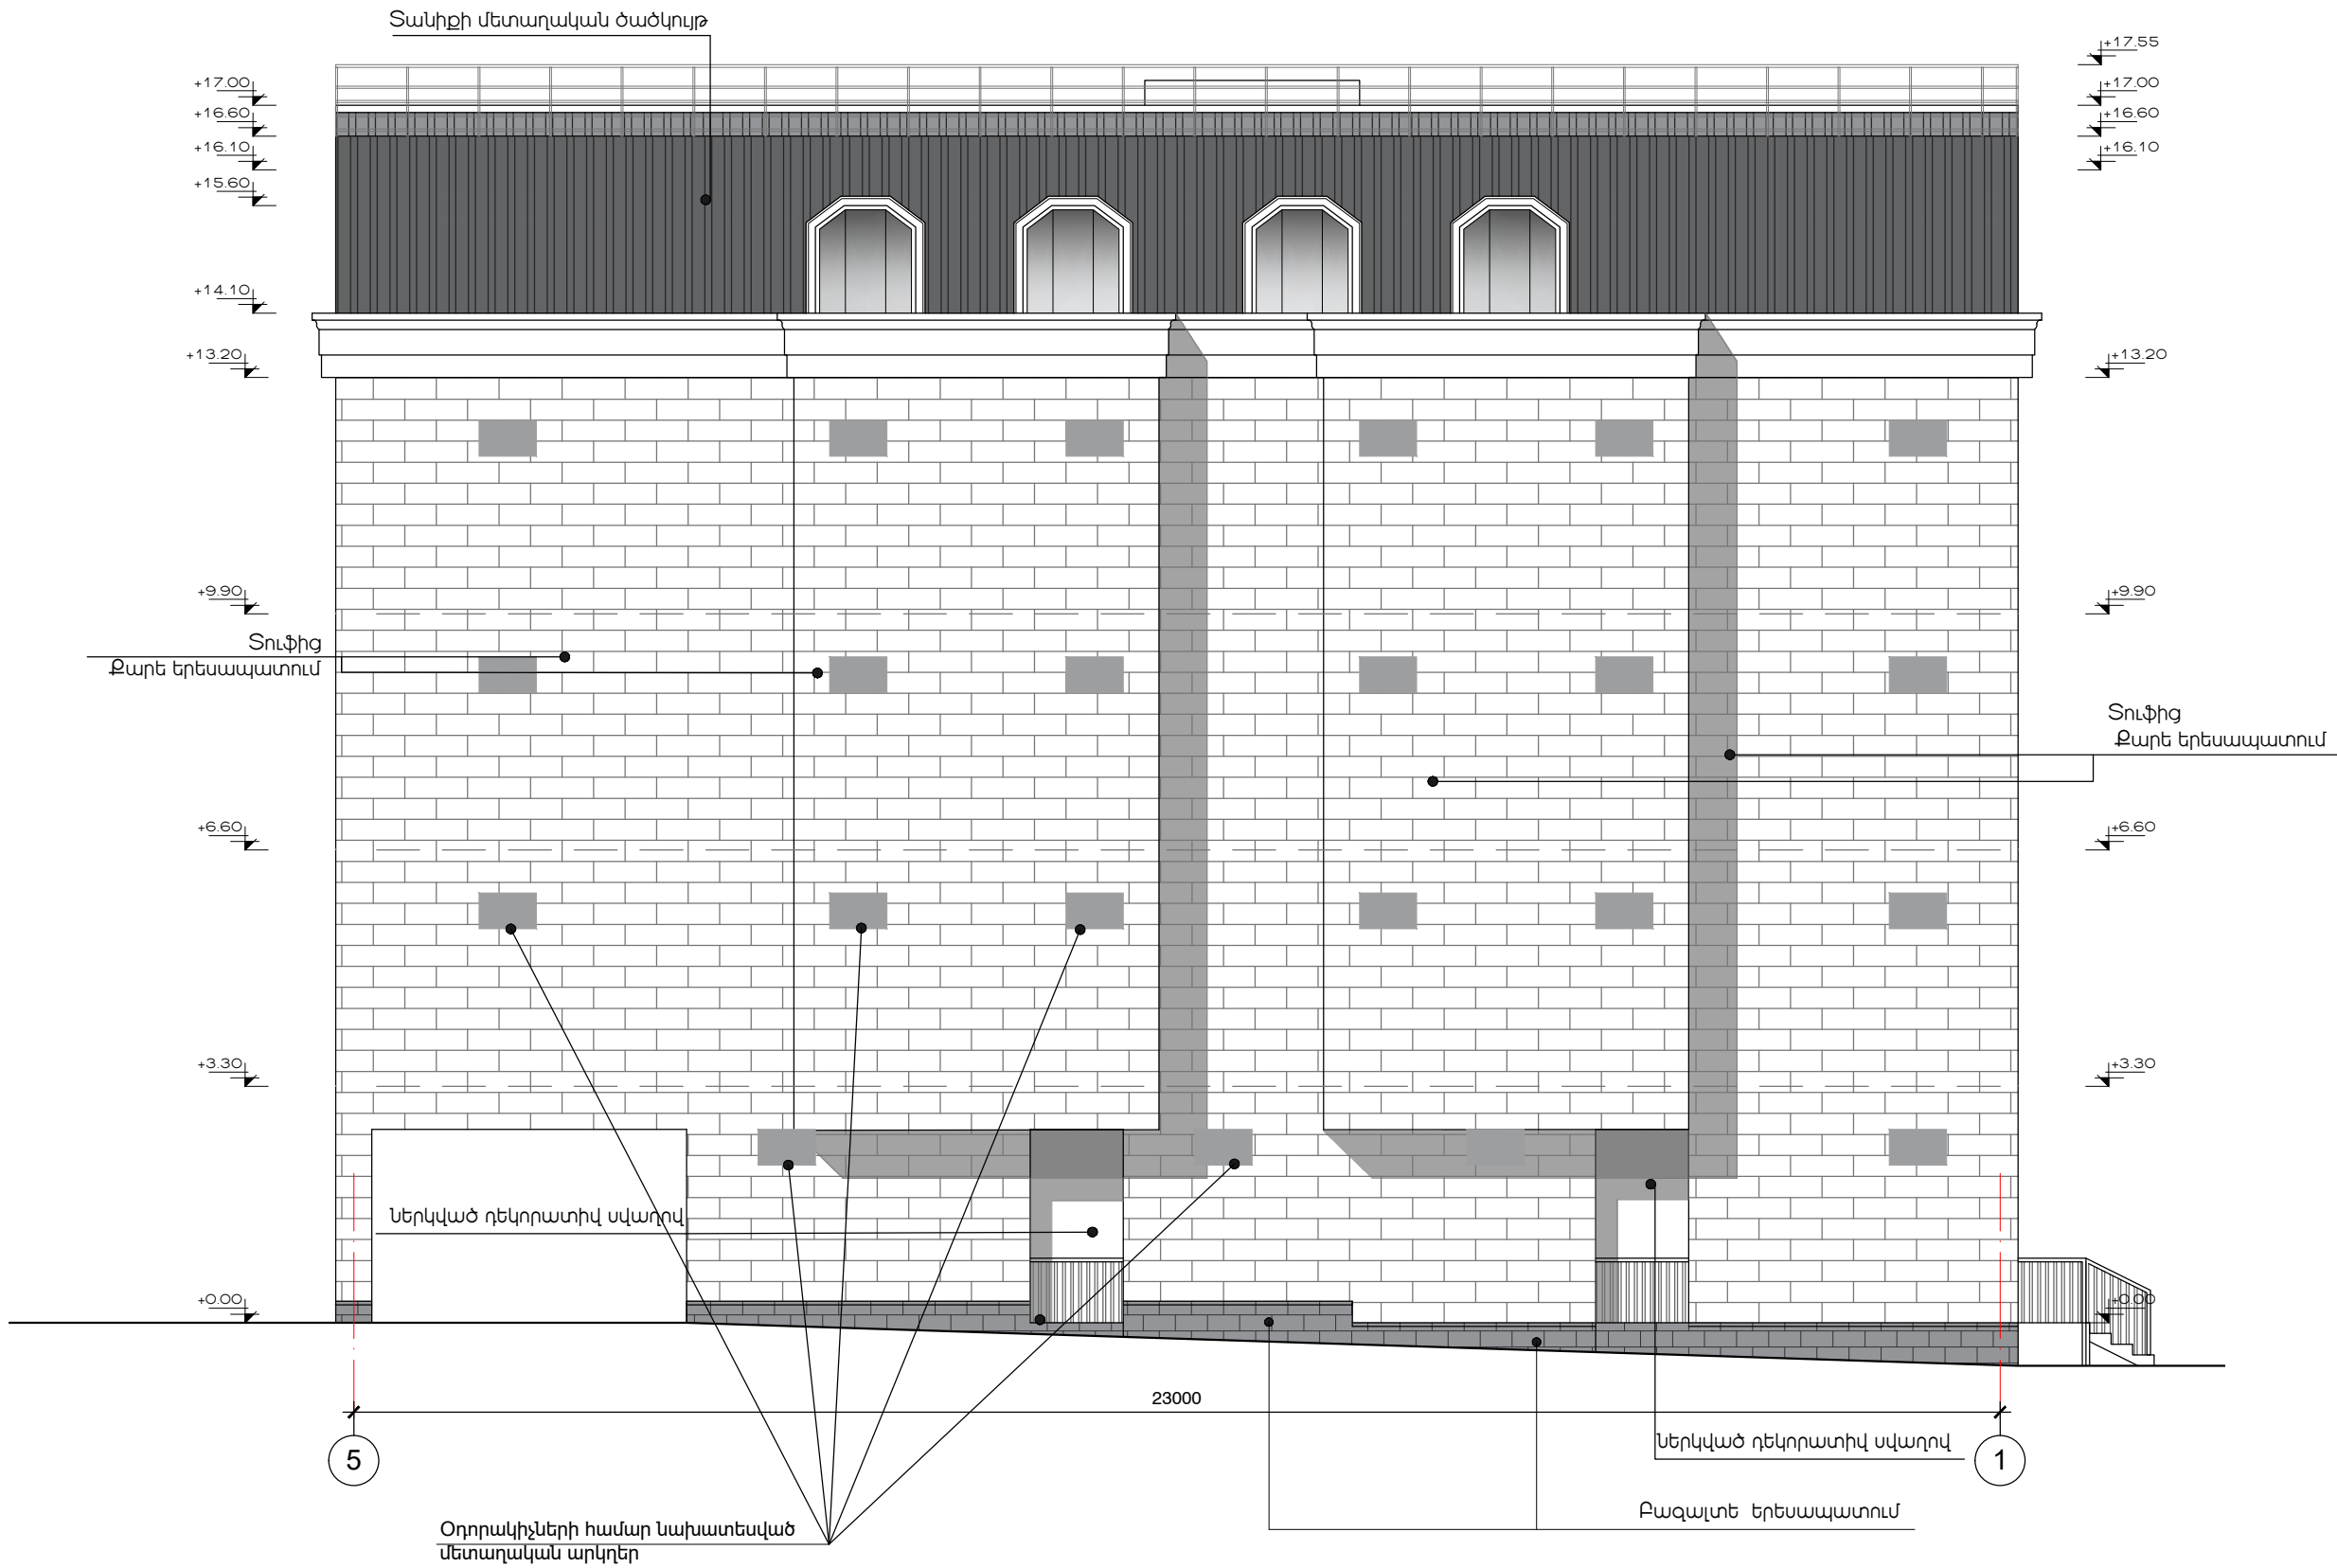

ԱՆՎՏԱՆԳՈՒԹՅԱՆ ԱՇԽԱՏ. ԿԱՏԱՐՄԱՆ ՀՐԱՅԱՆԳՆԵՐ

ԱՇԽԱՏԱՆՔՆԵՐԻ ԿԱՏԱՐՄԱՆ ՀԱՄԱՐ ՆԵՐԿԱՅԱՑՎՈՒՄ ԵՆ
ՀԵՏԵՎՅԱԼ ԼԻՑԵՆԶԻԱՆԵՐԸ՝

- Բնակելի, հասարակական և արտադրական

Աշխատանքների կատարման համար ներկայացվում են
հետևյալ տեխնիկական միջոցները՝

- Ավտոկրունկ Ивaнoвeц KC-35715-10 կամ տվյալ տեսակին համարժեք տեխնիկական տվյալներով
- Բեռնատար ինքնաթափ MA3 5550 կամ նրան համարժեք KAMA3 5511 և այլն
- Բետոնամղիչ ավտոմոբիլ СБ-126 կամ նրան համարժեք
- Էքսկավատոր Hyundai 170W /հիդրոնուրճով /
- Շարժական կոմպրեսոր ЗИФ - 55 В ըստ պահանջի
- Էլ.եռակցման սարք СТН 500 կամ նրան համարժեք
- Ձեռքի էլեկտրական գործիքներ
- Ձեռքի մեխանիկական գործիքներ
- Ատաղձագործական գործիքներ
- Ներկարարական գործիքներ

Աշխատանքների կատարման համար ներկայացվում են
հետևյալ աշխատանքային ռեսուրսները՝

- Ինժեներատեխնիկական անձնակազմ
- Արհեստագործներ և բանվորներ
- Մեքենավարներ և օգնականներ

ԱՆՎՏԱՆԳՈՒԹՅԱՆ ՏԵԽՆԻԿԱՆ ԱՇԽԱՏԱՆՔՆԵՐԻ ԿԱՏԱՐՄԱՆ ԺԱՄԱՆԱԿ

1. Շինարարության ընթացքում շինմոնիտաժային աշխատանքները կատարելիս նախապես անհրաժեշտ է իրականացնել շինարարական հրապարակի կազմակերպման աշխատանքներ մոտավոր նշելով շինանյութերի պահեստավորման տարածքները և մեխանիզմների աշխատանքային գոտիները, կառուցման ժամանակ աշխատանքների անվտանգ կատարման համար:
2. Շինարարության կատարման ժամանակ անհրաժեշտ է կազմակերպել անվտանգության միջոցառումներ.
 - Աշխատատեղերի տեղադրությունը ըստ բարձրության 1.3 մետր և ավելի տարբերությունների դեպքում,
 - Բարձր տեղադրված կոնստրուկցիաների, նյութերի, գործիքների անկումից,
 - Մեքենաների շարժական մասերի և նրանցով տեղաշարժվող կոնստրուկցիաների և նյութերի անկումից,
 - Շենքի և շինության չամրացված կոնստրուկցիաների փլուզումից,
 - Մեքենաների մասերի անկումից,
 - Աշխատանքի ժամանակ վնասակար նյութերով աշխատելիս անվտանգության ապահովման համար,
 - Աշխատանքների կատարման համար անհրաժեշտ նյութերի և կոնստրուկցիաների աշխատատեղերում ճիշտ դասավորությունը,
 - Աշխատանքների կատարման հերթականությունը հաշվի առնելով կոնստրուկցիաների կայուն տեղադրման համար,
 - Կոնստրուկցիաների և ծիկվածքների տեղադրման ժամանակ ապահովել միջոցառումներ աշխատողների ցած չնկնելու և նրանց կողմից իրերի ընկնելու վտանգի դեմ համապատասխան համապատասխան պաշտպանիչ միջոցառումներ իրականացնելու,
 - Ճշգրտել կռունկի մակնիշը, նրա տեղադրման վայրը և նրա աշխատանքային վտանգավոր գոտին նշահարել դրոշակներով ցուցանակներով և այլ միջոցներով,
 - Ապահովել աշխատատեղերի անվտանգությունը բարձրության վրա:
 - Ճշտել տեղադրվող կոնստրուկցիաների հաջորդականությունը,
 - Մոնիտաժման ընթացքում ապահովել կոնստրուկցիաների և շինվածքների կայունությունը,

Թ Ե Ր Թ Ե Ր Ի Ա Ն Վ Ա Ն Ա Ց Ա Ն Կ

1. ԱՆՎՏԱՆԳՈՒԹՅԱՆ ԱՇԽԱՏ. ԿԱՏԱՐՄԱՆ ՀՐԱՅԱՆԳ
2. ՇԻՆԱՐԱՐԱԿԱՆ ՀՐԱՊԱՐԱԿԻ ԿԱԶՄԱԿԵՐՊՄԱՆ ՍԽԵՄԱ
3. ՃՈՊԱՆԱՍԱՐՔԵՐԻ ԱՂՅՈՒՄԱԿԸ ԸՍՏ ԲԵՌՆԵՐԻ



« ՄԻՌՈՒՐ » ՍՊԸ

ՃԱՐՏԱՐԱՊԵՏ
Վ. ՀՈՎԱԿԻՄՅԱՆ

ԱՐՏՈՆԱԳԻՐ Ի. ՃԲԴ-Ա-059

ԿՈՆՍՏՐՈՒԿՏՈՐ
Ա. ԿԱՐԱՊԵՏՅԱՆ

ԱՐՏՈՆԱԳԻՐ Հ.ԿԱԴ-Ա 1-029

ՃԱՐՏԱՐԱՊԵՏԱԿԱՆ
ՄԱՍ

ՀԱՍՑԵ՝ ԴԱՎԹԱՃԵՆ
ՎԱՐՉԱԿԱՆ
ՇՐՋԱՆ, ԴԱՎԹԱՃԵՆ 3-ՐԴ
ԹԱՂԱՄԱՍ 2.105 ԵՎ 106
ՀՈՂԱՄԱՍԵՐ

ԲԱԶՄԱԲՆԱԿԱՐԱՆ
ԲՆԱԿԵԼԻ ՇԵՆՔԻ
ԿԱՌՈՒԿՄԱՆ
ԱՇԽԱՏԱՆՔԱՅԻՆ
ՆԱԽԱԳԻՑ

ԱՆՎՏԱՆԳՈՒԹՅԱՆ ԱՇԽԱՏ.
ԿԱՏԱՐՄԱՆ ՀՐԱՅԱՆԳ

ՓՈՒԼ	ԹԵՐԹ	ԹԵՐԹԵՐ
ԱՆ	19	21

ՇԻՆ. ՀՐԱՊԱՐԱԿԻ ԿԱԶՄԱԿԵՐՊՄԱ ՍԽԵՄԱ

ՄԵՔԵՆԱՆԵՐԻ ԵՎ ՀԱՐՄԱՐԱՆՔՆԵՐԻ ԱՍՓՈՓԱԳԻՐ

№ n/n	Անվանում	Մակնիշ	Քան.	Ծանոթություն
1	Ավտոկռունկ	KC-35715-10	1	կամ համարժեք
2	Քետոնամոխի ավտոմոբիլ	СБ-126	1	ըստ պահանջի
5	Ինքնաթափ ավտոմոբիլ	MA3 5550	2	կամ համարժեք
6	Էքսկավատոր Hyundai	170W	1	կամ համարժեք
7	Էլ. եռակցման սարք	СТН 500	1	կամ համարժեք
8	Շարժական կոնկրետոր	ЗИФ - 55 В	1	ըստ պահանջի

ՇԻՆՈՒԹՅՈՒՆՆԵՐԻ ԱՍՓՈՓԱԳԻՐ

№n/n	Անվանում	Չափ. Միավ.	Քան.	Ծանոթություն
1	Գրասենյակ	Հատ	1	
2	Հանդերձարան	Հատ	1	
3	Նյութերի պահեստ	մ ²	12	
4	ՔհՈ գուգարան	Հատ	1	
5	Աղբի տարաններ	Հատ	1	
6	Լուսարձակներ	Հատ	4	- 20
7	Հակահրդեհ. վահանակ	Հատ	1	

ՊԱՅՄԱՆԱԿԱՆ ՆՇԱՆԱԿՈՒՄ

	Կառուցվող շինություն
	Ժամանակավոր մետաղե վահանակային պատնեշ
	Շին հրապարակ մուտք ելք
	Ժամանակավոր տաղավարներ
	Հակահրդեհային վահանակ
	Լուսարձակներ



« ՄԻՌՈՒՐ » ՍՊԸ

ՃԱՐՏԱՐԱՊԵՏ
Վ. ՀՈՎԱԿԻՄՅԱՆ

Signature

ԱՐՏՈՆԱԳԻՐ n. ՃՔԴ-Ա-059

ԿՈՆՍՏՐՈՒԿՏՈՐ
Ա. ԿԱՐԱՊԵՏՅԱՆ

Signature

ԱՐՏՈՆԱԳԻՐ Հ.ԿԱԴ-Ա 1-029

ՃԱՐՏԱՐԱՊԵՏԱԿԱՆ
ՄԱՍ


ՀԱՍՑԵ՝ ԴԱՎԹԱՇԵՆ
ԿԱՐՁԱԿԱՆ
ՇՐՋԱՆ, ԴԱՎԹԱՇԵՆ 3-ՐԴ
ԹԱՂԱՄԱՍ 2.105 ԵՎ 106
ՀՈՂԱՄԱՍԵՐ

ԲԱԶՄԱԲՆԱԿԱՐԱՆ
ԲՆԱԿԵԼԻ ՇԵՆՔԻ
ԿԱՌՈՒԿՄԱՆ
ԱՇԽԱՏԱՆՔԱՅԻՆ
ՆԱԽԱԳԻՑ

ՇԻՆ. ՀՐԱՊԱՐԱԿԻ
ԿԱԶՄԱԿԵՐՊՄԱ ՍԽԵՄԱ

ՓՈՒԼ	ԹԵՐԹ	ԹԵՐԹԵՐ
ԱՆ	20	21

ՇԻՆԱՐԱՐԱԿԱՆ ԱԿՏՈՏՐԱՆՍՊՈՐՏԻ
ԵԼՔԻ ԼԿԱՑՄԱՆ ԿԵՏ

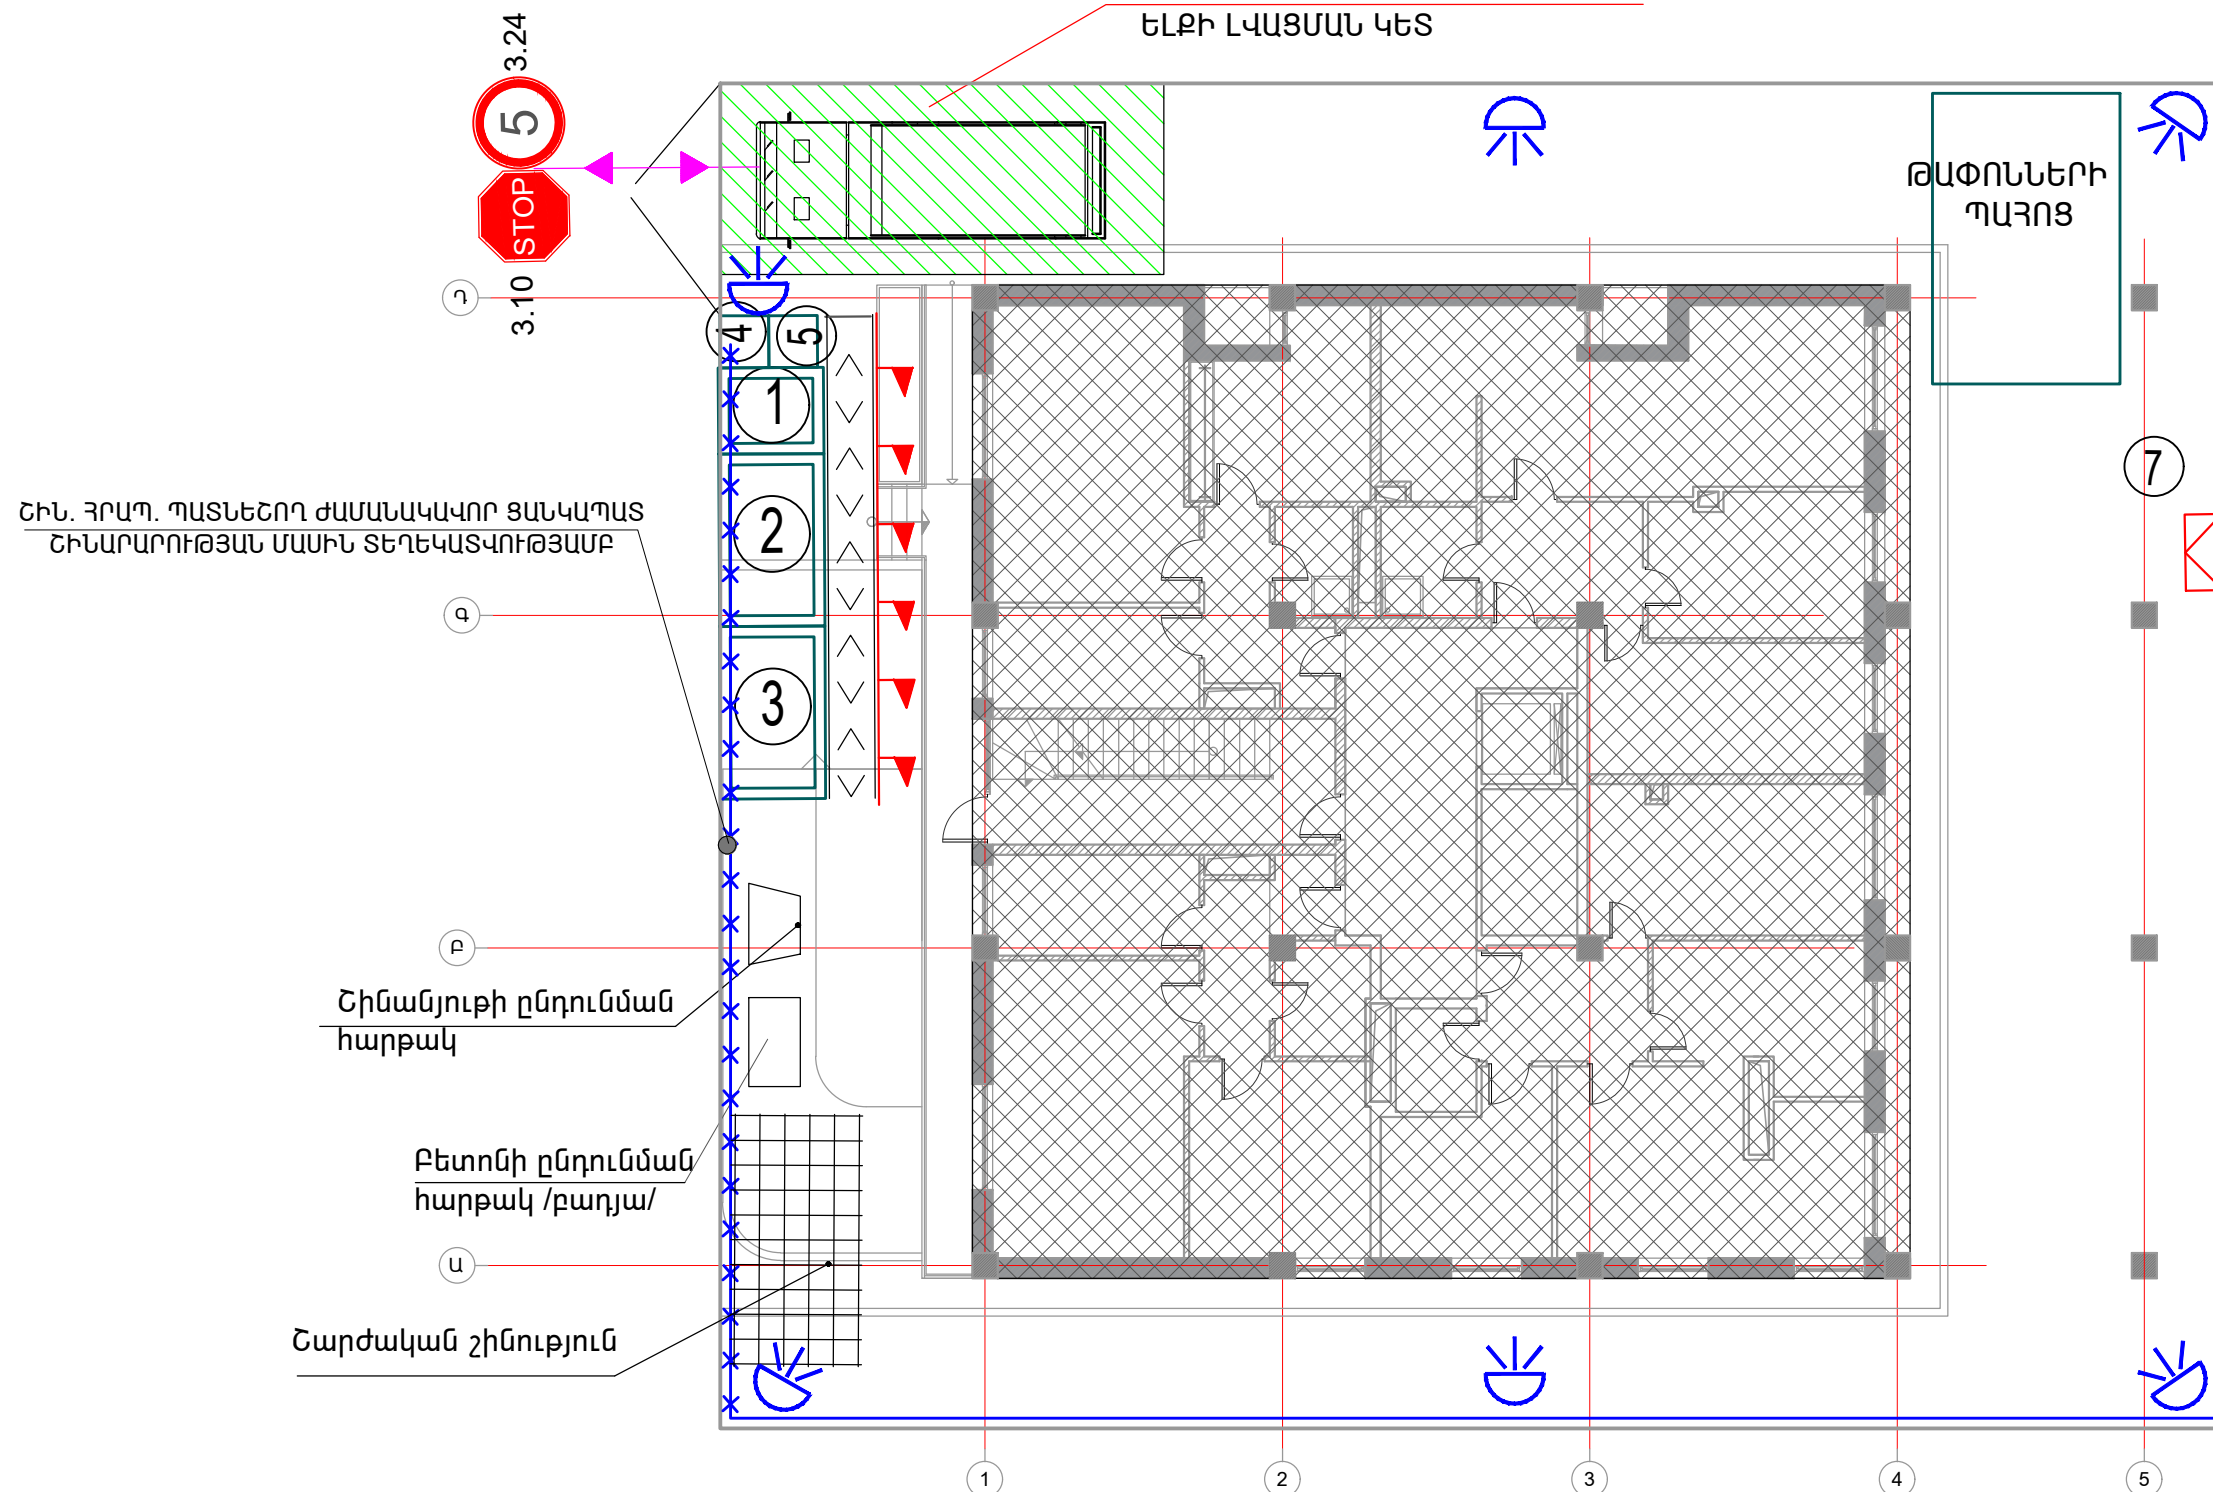

ԱՂՅՈՒՄԱԿ

ՕԳՏԱԳՈՐԾՎՈՂ ԲԵՌՆԵՐԻ ՔԱՇԻ ԵՎ ՃՈՊԱՆԱՍԱՐՔԵՐԻ

ԷԼԵՄԵՆՏՆԵՐԻ ԱՆՎԱՆՈՒՄԸ	ՄԱԿՆԻՇ ՏԵՄԱԿ	ԸՆԴՀԱՆ. ՔԱՇԸ ՏՈՆՆԱ	ՃՈՊԱՆԱՍԱՐՔԻ ՀԱՄԱՐԸ		ՄԻԱԺԱՄԱՆԱԿ ՏԵՂԱՓ. ԷԼԵՄԵՆՏ. ՔԱՆԱԿԸ		ԲԵՌՆԱԿԻՐ ՃՈՊԱՆԱՍԱՐՔԵՐ	
			ՏԵՂԱՓ. ԺԱՄ.	ՄՈՆՏԱԺԻ ԺԱՄԱՆԱԿ	ՏԵՂԱՓ. ԺԱՄԱՆԱԿ	ՄՈՆՏԱԺԻ ԺԱՄԱՆԱԿ	ԲԵՌՆԱԹԱՍՈՍՆ ԺԱՄԱՆԱԿ	ՄՈՆՏԱԺՄԱՆ ԺԱՄԱՆԱԿ
Բարձրադիր հարթակներ	-	0,75	1	2	3	1	I + 2IV	I + 2VI
Բարձրադիր հարթակների ձողեր	-	1,00	2	2	ՏՈՒՓ	ՏՈՒՓ	I + 2III	I + 2III
Հուսուն նյութերի տարրա	3201	4,22	3	3	1	1	I	I
Տաղավար	-	4,0	4	4	1	1	I	I

ՏԱՐՐԱՆԵՐԻ ԵՎ ՃՈՊԱՆԱՍԱՐՔԵՐԻ ՑԱՆԿ


ԿՑԱՍՏ	ԱՆՎԱՆՈՒՄԸ	ГОСТ		ՔԱՇԸ ԿԳ
I	Ճոպանասարք 4 - ճյուղանի 4 CK1-3,2-6,0 Q=3,2 Տ. L=6,0մ	ГОСТ 25573-82	-	76,0
III	Ճոպանասարք 1 - ճյուղանի 4 CK1-3,2-2,0 Q=3,2 Տ. L=2,0մ	ГОСТ 25573-82	-	15,2
IV	Ճոպանասարք 1 - ճյուղանի 4 CK1-3,2-4,0 Q=3,2 Տ. L=4,0մ	ГОСТ 25573-82	-	7,5
VI	Հարթակների տեղափոխման բռնիչներ	-	-	12,0

Ծ Ա Ն Ո Ւ Թ ՈՒ Թ Յ ՈՒ Ն

- Ճոպանասարքերի ընտրությունը կատարվել է հաշվի առնելով տեղափոխվող բեռի ծավալը և ամրակցվող էլեմենտների քաշը:
- Ճոպանակները պետք է ունենան արտադրող գործարանի դրոշմները կամ ամրակցված նշում հաշվառված համարով, բեռի կրողունակության նշումով և փորձարկման ամսաթվով:
- Սուր անկյուններ ունեցող բեռները տեղափոխելիս անհրաժեշտ է էլեմենտների կողերի և ճոպանասարքի միջև տեղադրել միջադիրներ ապահովելով ճոպանը քայքայումից:
- Բեռները որոնցում չեն նախատեսված ամրակցման օղակներ տեղափոխվում են կռունկի աշխատանքի համար անվտանգության պատասխանատու անձի ներկայությամբ և ղեկավարմամբ:
- Մինչև շինարարական աշխատանքների սկիզբը անհրաժեշտ է տվյալ սխեմայի հետ ծանոթացնել կռունկավարին և ամրակցող աշխատակիցներին ստորագրությամբ:

ՃՈՊԱՆԱՍԱՐՔԵՐԻ ԱՄՐԱԿՑՄԱՆ ԿԱՐԳԸ

- Բեռը ամրակցել կարելի է միայն համաձայն ամրակցման սխեմայի, անհրաժեշտության դեպքում կարելի է օգտագործել ձգալար:
- Կեռը պետք է ազատորեն մտնի բոլոր օղակները:
- Բեռը ամրակցում են բոլոր օղակներով նախատեսված բեռի տեղա փոխման համար:
- Ճոպանասարքի բոլոր ճյուղերը պետք է ունենան միևնույն ձգվածությունը և նրանց միջև անկյունը չպետք է գերազանցի 90° սատիճանը:
- Բազմաճյուղանի ճոպանի չղտազործված ծայրերը պետք է ամրացնել այնպես, որ բեռի տեղաշարժի ժամանակ իրենց ճանապարհին չվնասեն հանդիպածին:
- Ամրակցման ժամանակ ճոպանասարքերը պետք է ուղղված լինեն բեռի կենտրոնից:

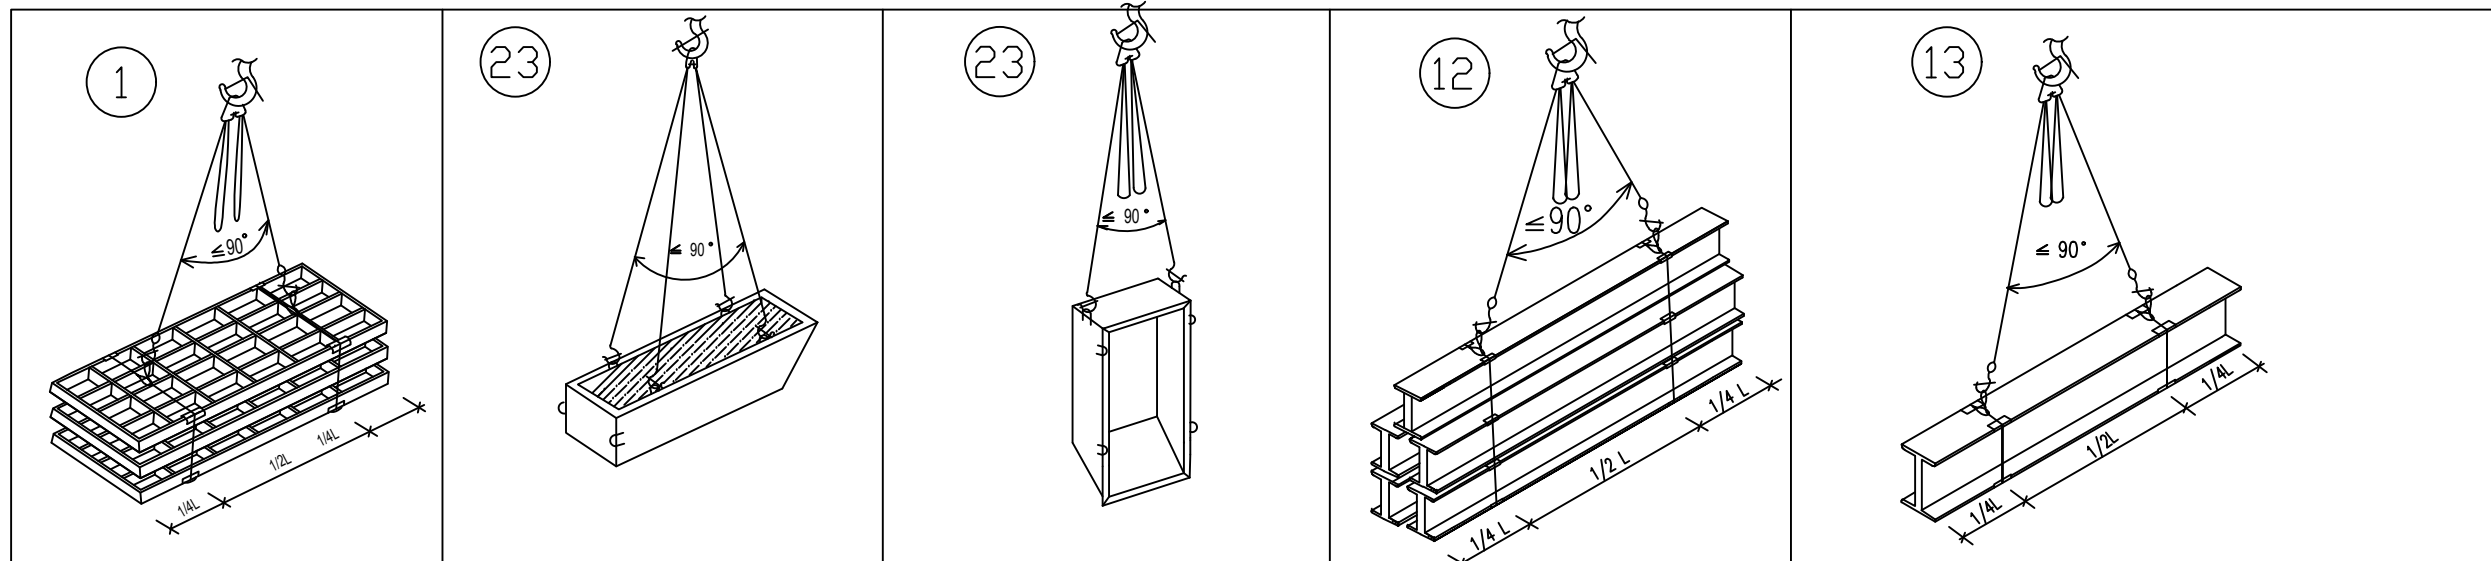

Ա Ր Գ Ե Լ Վ ՈՒ Մ Է

- Կեռը ամրակցել մոնտաժային օղակներից:
- Ուղղել ճոպանասարքը կեռին հարվածելով:



« ՄԻՌՈՒՐ » ՍՊԸ

ՃԱՐՏԱՐԱՊԵՏ
Վ. ՀՈՎԱԿԻՄՅԱՆ

(Signature)
ԱՐՏՈՆԱԳԻՐ Ի. ՃԲԴ-Ա-Օ59

ԿՈՆՍՏՐՈՒԿՏՈՐ
Ա. ԿԱՐԱՊԵՏՅԱՆ

(Signature)
ԱՐՏՈՆԱԳԻՐ Հ.ԿԱԴ-Ա 1-Օ29

ՃԱՐՏԱՐԱՊԵՏԱԿԱՆ
ՄԱՍ

ՀԱՍՑԵ՝ ԴԱՎԹԱԾԵՆ
ԿԱՐՁԱԿԱՆ
ՇՐՋԱՆ, ԴԱՎԹԱԾԵՆ 3-ՐԴ
ԹԱՂԱՄԱՍ 2.105 ԵՎ 106
ՀՈՂԱՄԱՍԵՐ

ԲԱԶՄԱՐՆԱԿԱՐԱՆ
ԲՆԱԿԵԼԻ ՇԵՆՔԻ
ԿԱՌՈՒԿՄԱՆ
ԱՇԽԱՏԱՆՔԱՅԻՆ
ՆԱԽԱԳԻՑ

ՃՈՊԱՆԱՍԱՐՔԵՐԻ
ԱՂՅՈՒՄԱԿԸ ԸՍՏ ԲԵՌՆԵՐԻ

ՓՈՒԼ	ԹԵՐԹ	ԹԵՐԹԵՐ
ԱՆ	21	21