

"ՔՅՈՒՓՐՈՋԵՔԹ" ՍՊԸ



ԲԱԶՄԱԲՆԱԿԱՐԱՆ ԲՆԱԿԵԼԻ ՀԱՄԱԼԻՐԻ  
ԱՇԽԱՏԱՆՔԱՅԻՆ ՆԱԽԱԳԻԾ


Հասցե՝ ք. Երևան, Աջափնյակ վարչական շրջան, Հալաբյան 75/1  
Պատվիրատու՝ "ԲԵՍԹ ՓՐՈՓԵՐԹԻՍ" ՍՊԸ

ԵՐԵՎԱՆ 2020 Թ.






-10.2 Նիշի վրա ստորգետնյա կառուցապատման մակերես	2959 քմ (Հողի մակերեսի 40.5%)
-10.2 Նիշի վրա տորգետնյա ավտոկայանատեղիների քանակ	64 մեք.
-10.2 Նիշի վրա տեխնիկական սենյակների զուամրային մակերես	129.3 քմ
-10.2 Նիշի վրա ընհանուր օգտագործման տարածքներ	1279.6 քմ

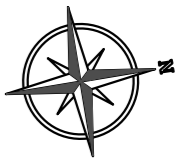

ՆԱԿԻԳԱՅԻՆ ՀԱՏԱԿԱԳԻԾ Մ 1:1000

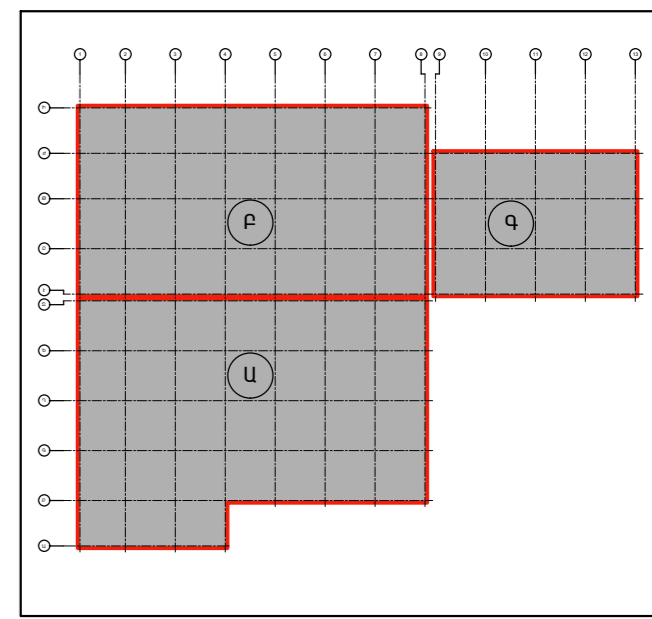


	ՆԱԽԱԳԾԻ Գ.Ե.	Տ.ՔԱՍԱՐՅԱՆ		<b>ԲԱԶՄԱԲՆԱԿԱՐԱՆ ԲՆԱԿԵԼԻ ՀԱՄԱԼԻԻ ԿԱՌՈՒՑՄԱՆ ՆԱԽԱԳԻԾ</b> Հասցե՝ ք. Երևան, Աջափնյակ վարչական շրջան, Հայաթյան 75/1 "ԲԵՍՅՈ ՓՐՈՑԵՐԹԻՍ" ՍՊԸ		
	ԾԱՌԱՐԱՊԵՏ	Է.ՈՒԶԵՐ			ՆԿՈՒՐԱՅԻՆ ՀԱՐԿԻ ՄԱԿԻՆՎԱԿՈՐՄԱՆ ՀԱՏԱԿԱԳԻԾ -10.2 ՆԻՇԻ ՎՐԱ Մ1:200	ՄԱՍ
	<<ՔՅՈՒՓՐՈՋԵՔՔ>> ՍՊԸ ՏՆՕՐԵՆ ՏՆՕՐԵՆ	Տ.ՔԱՍԱՐՅԱՆ			Ա.Ն.	7




ՔԵՏՈՒՄՆԵՆ ԵՎ ԿԱՅՈՒՆՍՈՒՄՆԵՐԻ ՔԵՏՈՒՄՆԵՐԻ ԿԱՅՈՒՆՍՈՒՄՆԵՐԻ ԸՆԴՀԱՆՈՒՐ ՄԱՍԻՆՆԵՐ 1340 U²

-6.9 Նիշի վրա ստորգետնյա կառուցապատման մակերես	2959 Քմ (Հողի մակերեսի 40.5%)
-6.9 Նիշի վրա տորգետնյա ավտոկայանատեղիների քանակ	59 մեք.
-6.9 Նիշի վրա տեխնիկական սենյակների զուամրային մակերես	148.7 Քմ
-6.9 Նիշի վրա ընհանուր օգտագործման տարածքներ	1443.6 Քմ

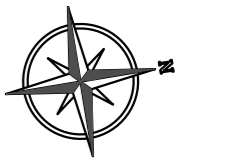

ՆԱԿԻԳԱՅԻՆ ՀԱՏԱԿԱԳԻԾ Մ 1:1000

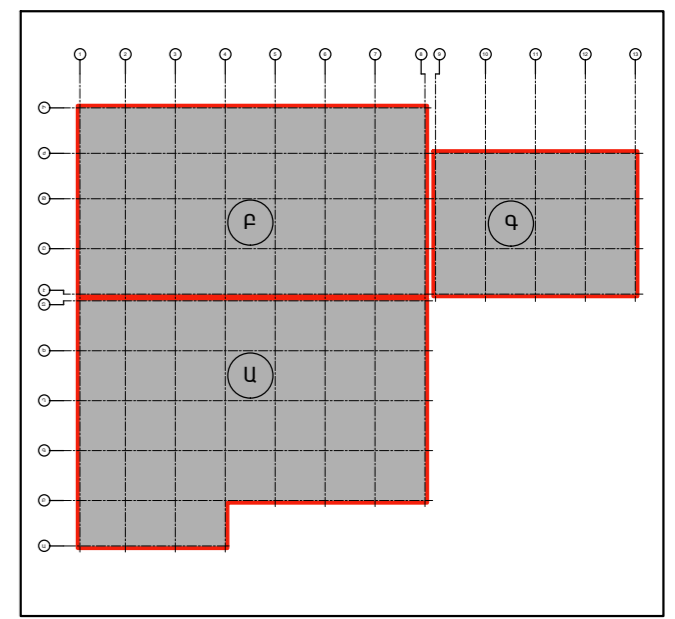


Հակահրդեհային դարպաս


	ՆԱԽԱԳԻԾ Գ.Ե.	Տ.ՔԱՍԱՐՅԱՆ		<b>ԲԱԶՄԱԲՆԱԿԱՐԱՆ ԲՆԱԿԵԼԻ ՀԱՄԱԼԻՐԻ ԿԱՌՈՒՑՄԱՆ ՆԱԽԱԳԻԾ</b> Հասցե՝ ք. Երևան, Աջափնյակ վարչական շրջան, Հայաթյան 75/1 "ԲԵՆՔ ՓՐՈՑԵՐԹԻՍ" ՍՊԸ		
	ՃԱՐՏԱՐԱԿԵՏ	Է.ՈՒԶԵՐ			ՆԿՈՒՐԱՅԻՆ ՀԱՐԿԻ ՄԱԿԵՆՎԱՌՐԱՍԱՆ ՀԱՏԱԿԱԳԻԾ -6.90 ՆԻՇԻ ՎՐԱ 1:200	ՄԱՍ
<<ՔՅՈՒՓՐՈՋԵՔՔ>> ՄՊԸ ՏՆՕՐԵՆ ՏՆՕՐԵՆ	Տ.ՔԱՍԱՐՅԱՆ	Տ.Ք.	Ա.Ն.		9	71



-3.6 Նիշի վրա ստորգետնյա կառուցապատման մակերես	2964 Քմ (Հողի մակերեսի 40.5%)
-3.6 Նիշի վրա տորգետնյա ավտոկայանատեղիների քանակ	64 մեք.
-3.6 Նիշի վրա տեխնիկական սենյակների զուգարային մակերես	42.1 Քմ
-3.6 Նիշի վրա ընհանուր օգտագործման տարածքներ	1486.6 Քմ



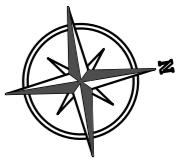


ՆԱԿԻԳԱՅԻՆ ՀԱՏԱԿԱԳԻԾ Մ 1:1000

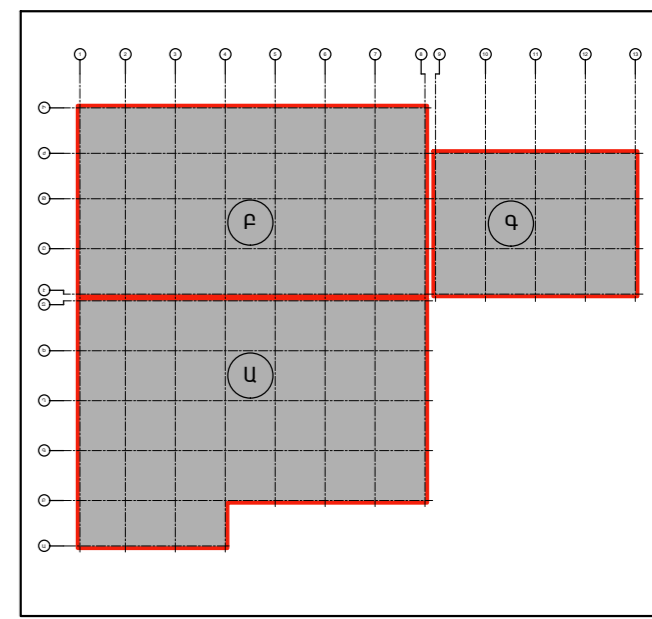

Հակահրդեհային դարպաս

	ՆԱԽԱԳԻԾ Գ.Ե.	Տ.ՔԱՍԱՐՅԱՆ		<b>ԲԱԶՄԱԲՆԱԿԱՐԱՆ ԲՆԱԿԵԼԻ ՀԱՄԱԼԻՐԻ ԿԱՌՈՒՄԱՆ ՆԱԽԱԳԻԾ</b> Հասցե՝ ք. Երևան, Աջափնյակ վարչական շրջան, Հայաթյան 75/1 "ԲԵՆՔ ՓՐՈԳՆՈՒԹԻՍ" ՍՊԸ		
	ՃԱՐՏԱՐԱՊԵՏ	Է.ՈՒԶԵՐ			ՆԿՈՒՐԱՅԻՆ ՀԱՐԿԻ ՍԱԿԻՆԿԱՌՈՒՄԱՆ ՀԱՏԱԿԱԳԻԾ -3.6 ՆԻՇԻ ՎՐԱ 1:200	ՄԱՍ
	<<ՔՅՈՒՓՐՈՋԵՔՔ>> ՍՊԸ ՏՆՕՐԵՆ ՏՆՕՐԵՆ	Տ.ՔԱՍԱՐՅԱՆ			Ա.Ն.	11

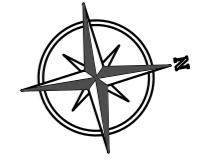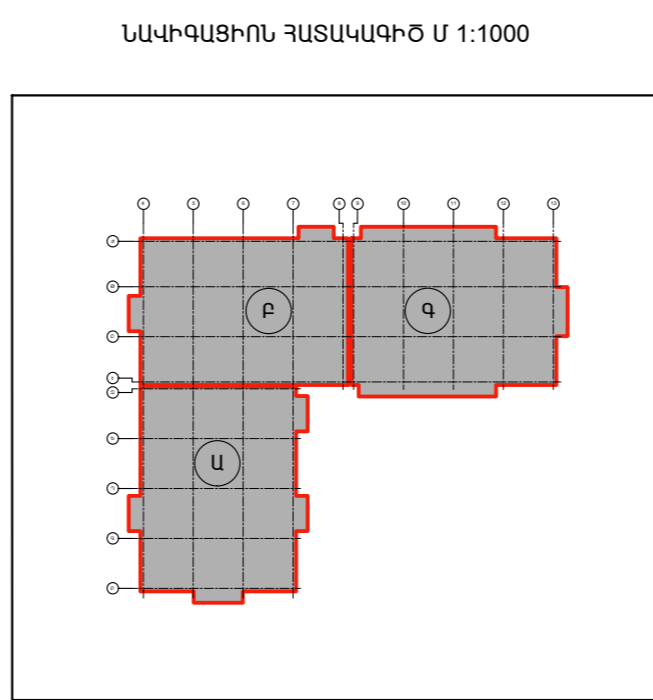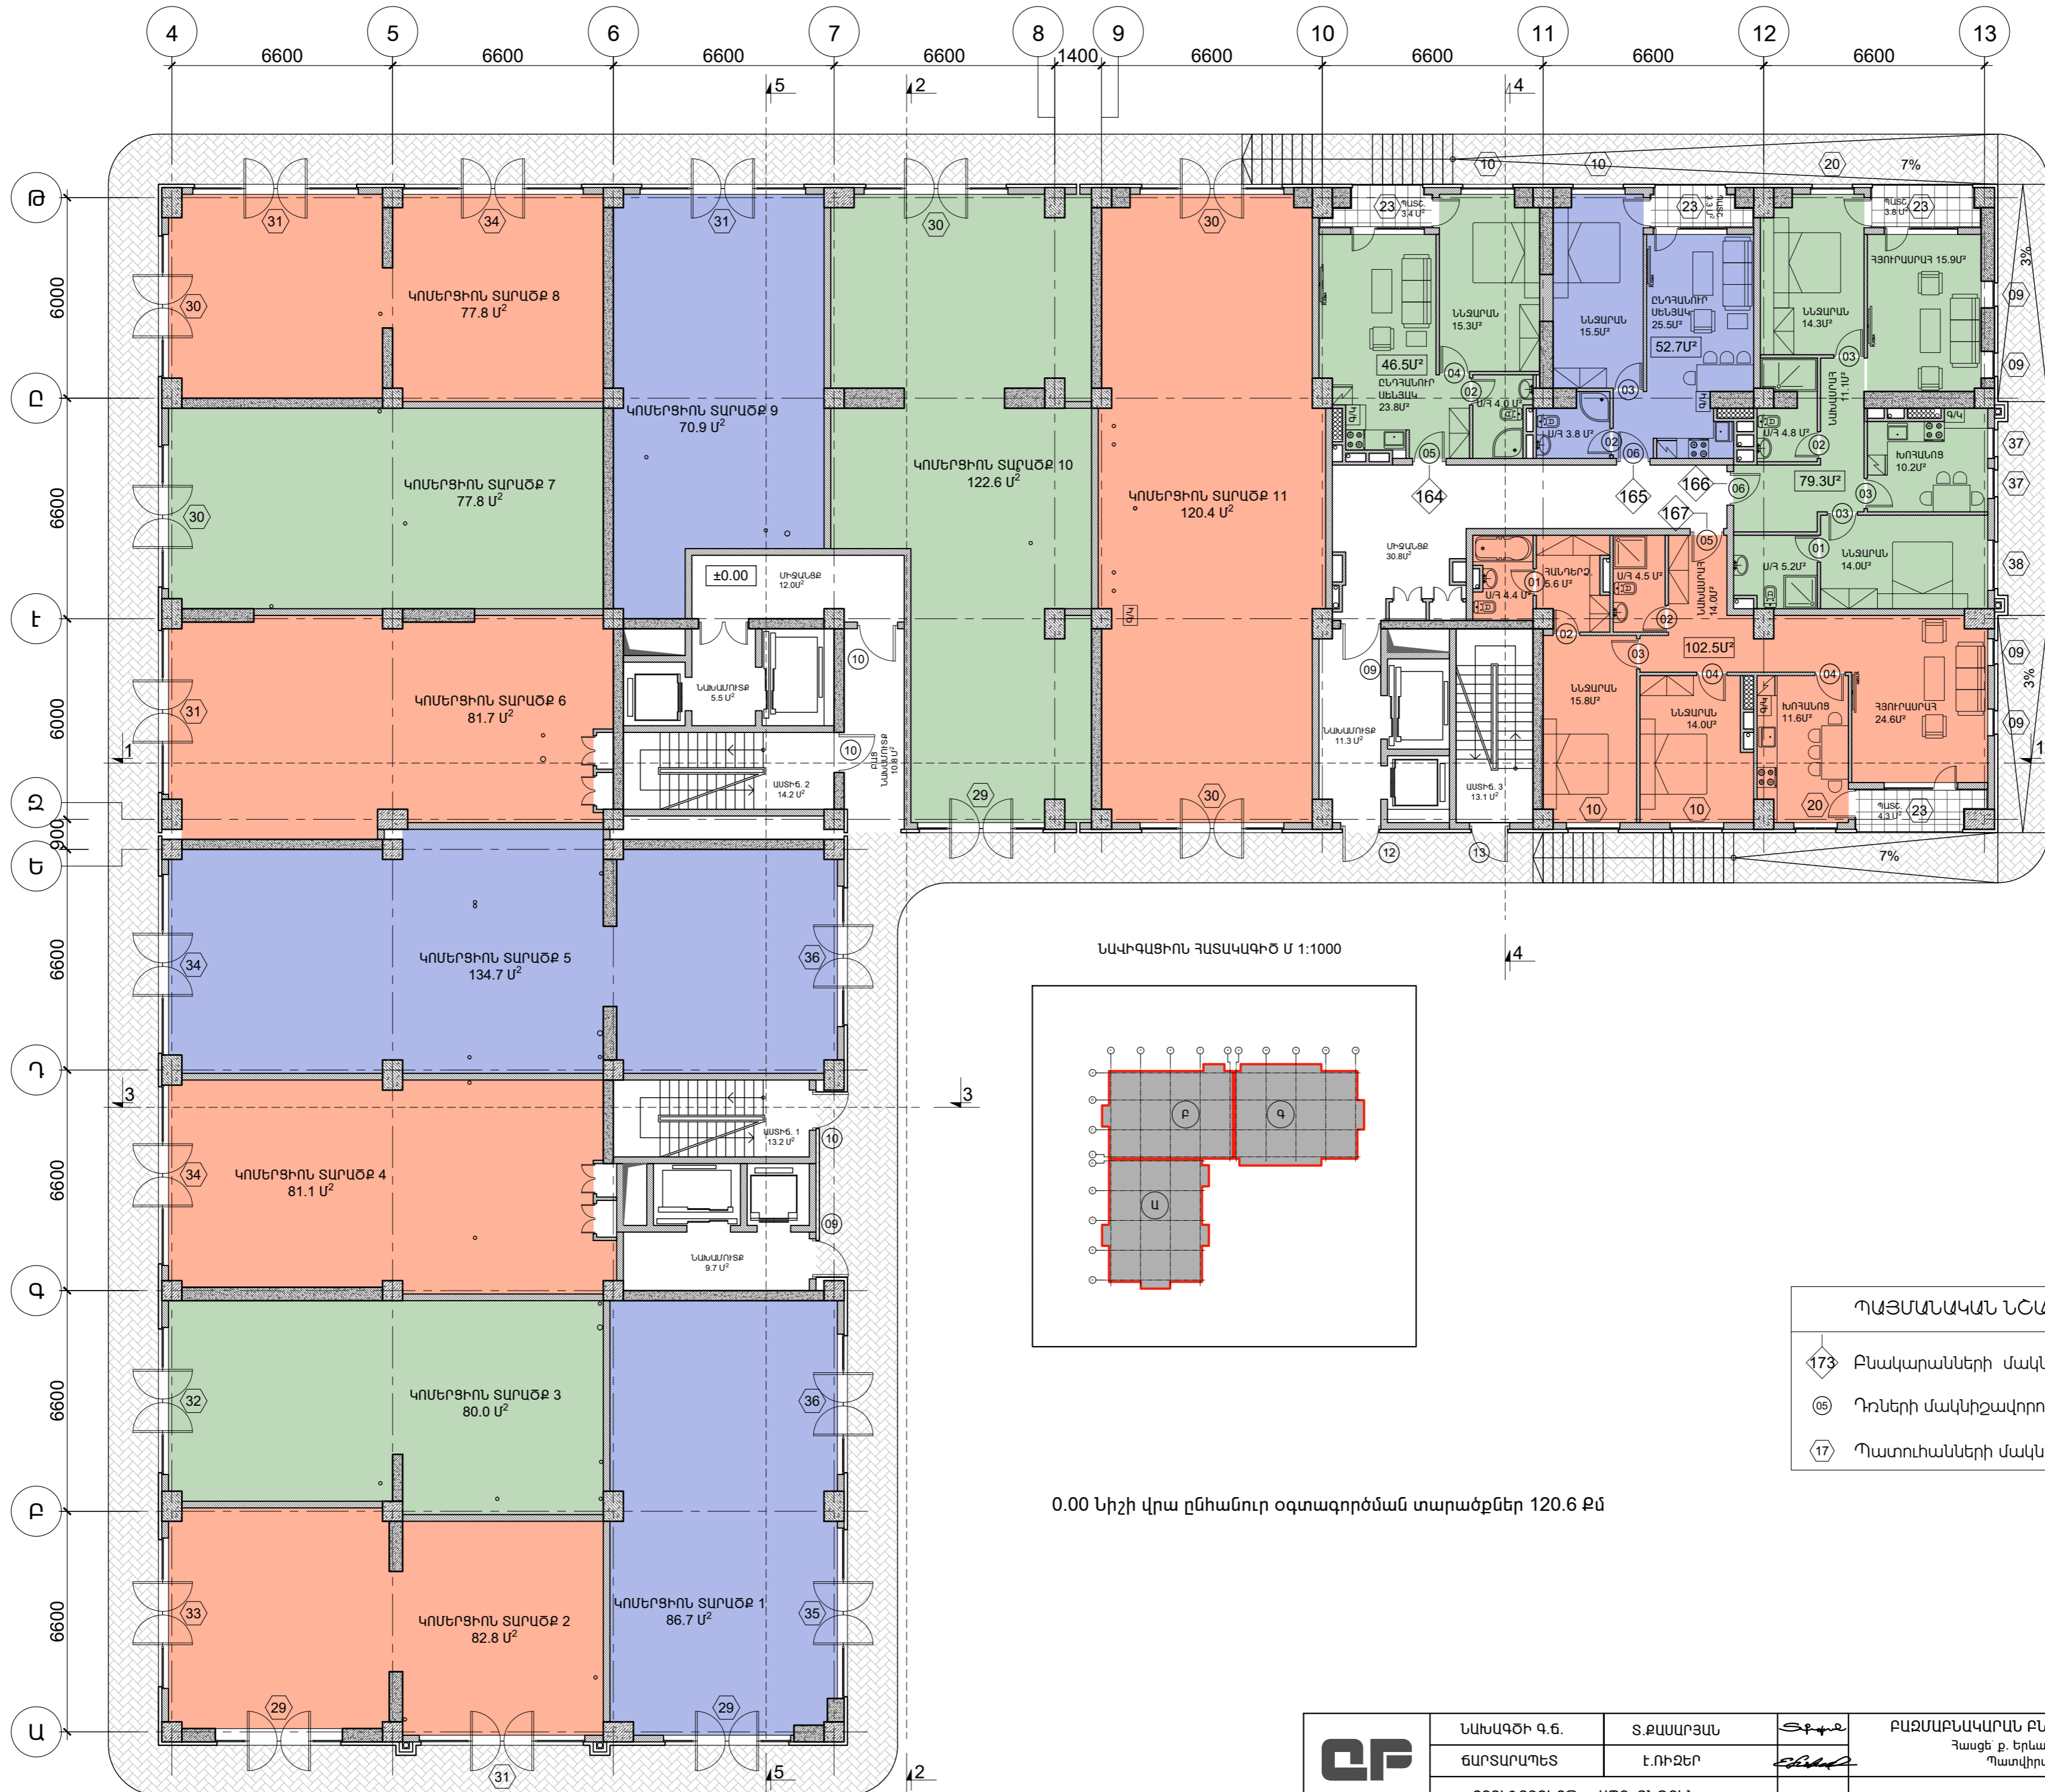


ՊԱՅՄԱՆԱԿԱՆ ՆՇԱՆՆԵՐ


173	Բնակարանների մակերևույթ
05	Դռների մակերևույթ
17	Պատուհանների մակերևույթ

0.00 Նիշի վրա ընհանուր օգտագործման տարածքներ 120.6 քմ

	ՆԱԽԱԳԾԻ Գ.Ե.	Տ.ՔԱՍԱՐՅԱՆ		ԲԱԶՄԱԲՆԱԿԱՐԱՆ ԲՆԱԿԵԼԻ ՀԱՄԱԼԻՐԻ ԿԱՌՈՒՑՄԱՆ ՆԱԽԱԳԻԾ Հասցե՝ ք. Երևան, Աջափնյակ վարչական շրջան, Հայկաթյան 75/1 Պատվիրատու			
	ՃԱՐՏԱՐԱՊԵՏ	Է.ՈՒԶԵՐ			1-ԻՆ ՀԱՐԿԻ ՄԱԿԵՐՇԱԿՈՐՄԱՆ ՀԱՏԱՎԱԳԻԾ ±0.00 ՆԻՇԻ ՎՐԱ 1:150	ՄԱՍ Ա.Ն.	ԹԵՐԹ 13
	<<ՔՅՈՒՓՐՈՋԵՔԹ>> ՍՊԸ ՏՆՕՐԵՆ ՏՆՕՐԵՆ	Տ.ՔԱՍԱՐՅԱՆ					

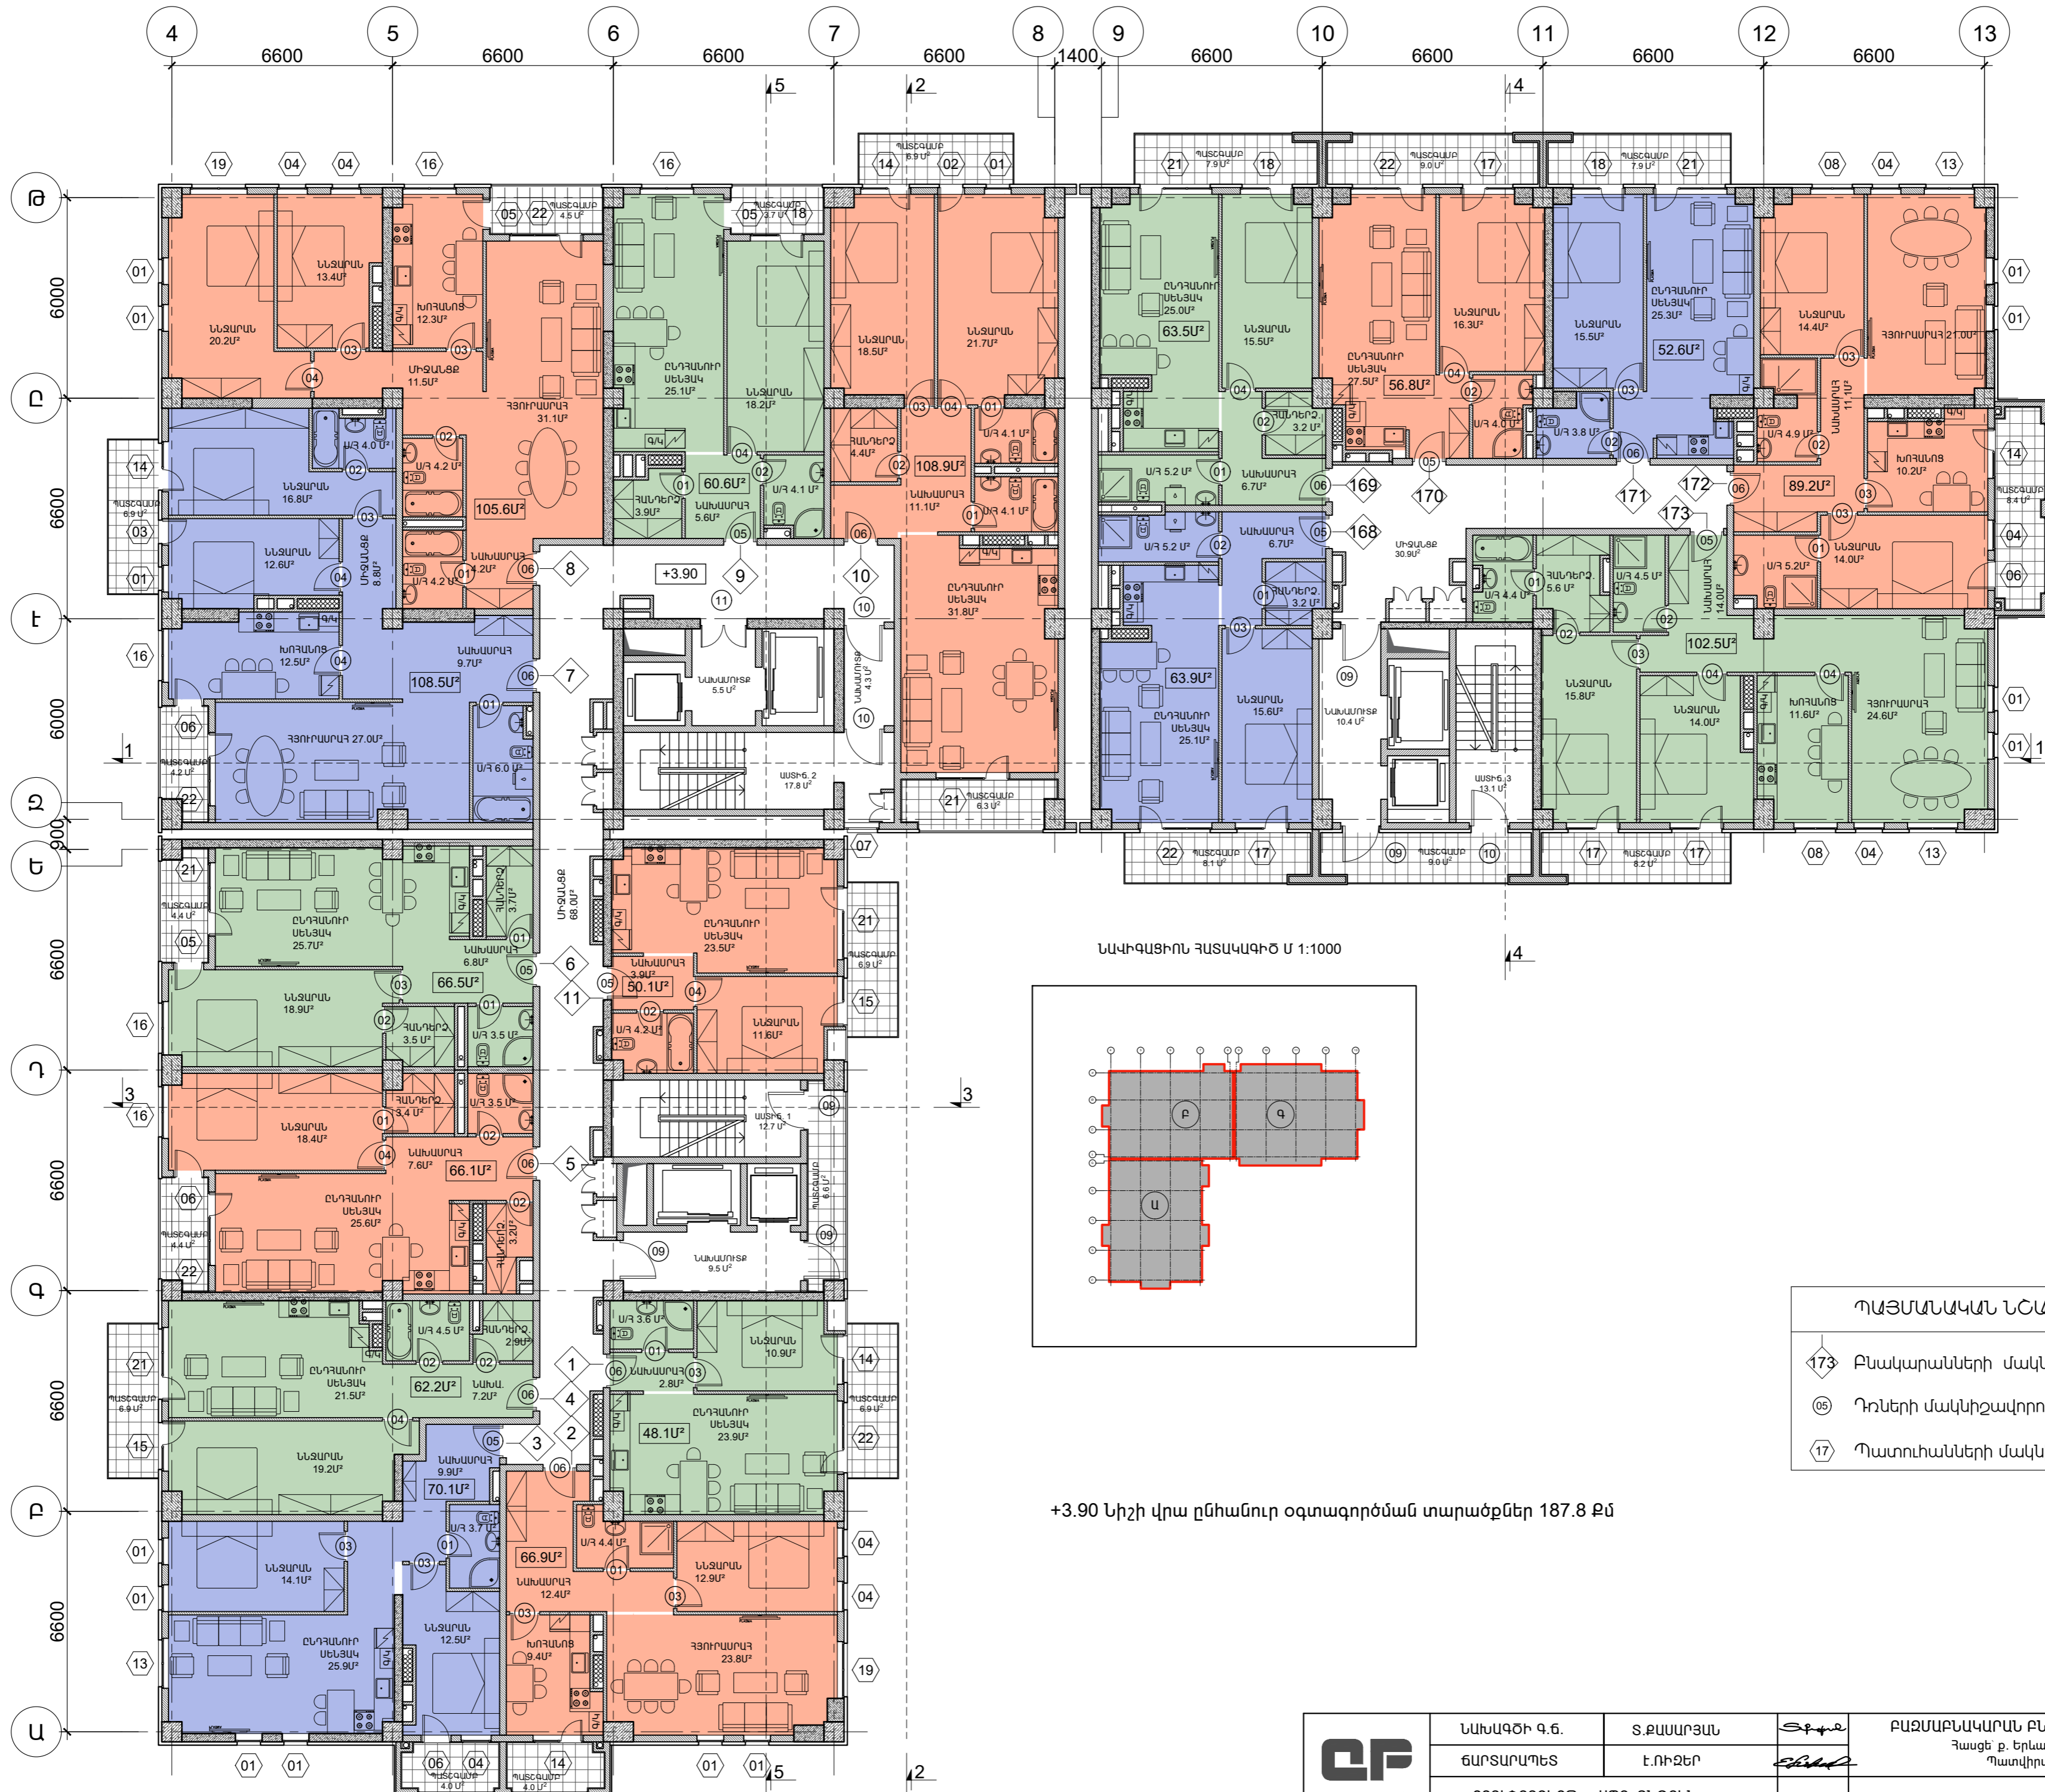


ՆԱԿԻԳԱՅԻՆ ՀԱՏԱԿԱԳԻԾ Մ 1:1000

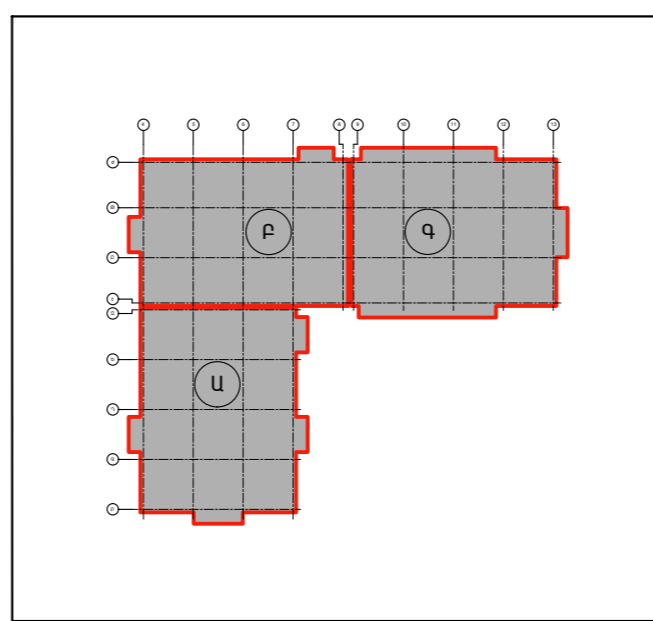


- ՊԱՅՄԱՆԱԿԱՆ ՆՇԱՆՆԵՐ
- ◊173 Բնակարանների մակերչավորում
  - ◊05 Դռների մակերչավորում
  - ◊17 Պատուհանների մակերչավորում

+3.90 Նիշի վրա ընհանուր օգտագործման տարածքներ 187.8 քմ

	ՆԱԽԱԳԾԻ Գ.Ե.	Տ.ՔԱՍԱՐՅԱՆ		ԲԱԶՄԱԲՆԱԿԱՐԱՆ ԲՆԱԿԵԼԻ ՀԱՄԱԼԻՐԻ ԿԱՌՈՒՑՄԱՆ ՆԱԽԱԳԻԾ Հասցե՝ ք. Երևան, Աջափնյակ վարչական շրջան, Հայաբյան 75/1 Պատվիրատու:			
	ԾԱՌԱՐԱՊԵՏ	Է.ՈՒԶԵՐ					
	<<ՔՅՈՒՓՈՂՁԵՔԹ>> ՍՊԸ ՏՆՕՐԵՆ ՏՆՕՐԵՆ	Տ.ՔԱՍԱՐՅԱՆ		2-րդ ՀԱՐԿԻ ՄԱԿԵՐՇԱԿՈՐՄԱՆ ՀԱՏԱԿԱԳԻԾ +3.9 ՆԻՇԻ ՎՐԱ 1:150	ՄԱՍ Ա.Ն.	ԹԵՐԵՆ 15	ԹԵՐԹԵՐ 71

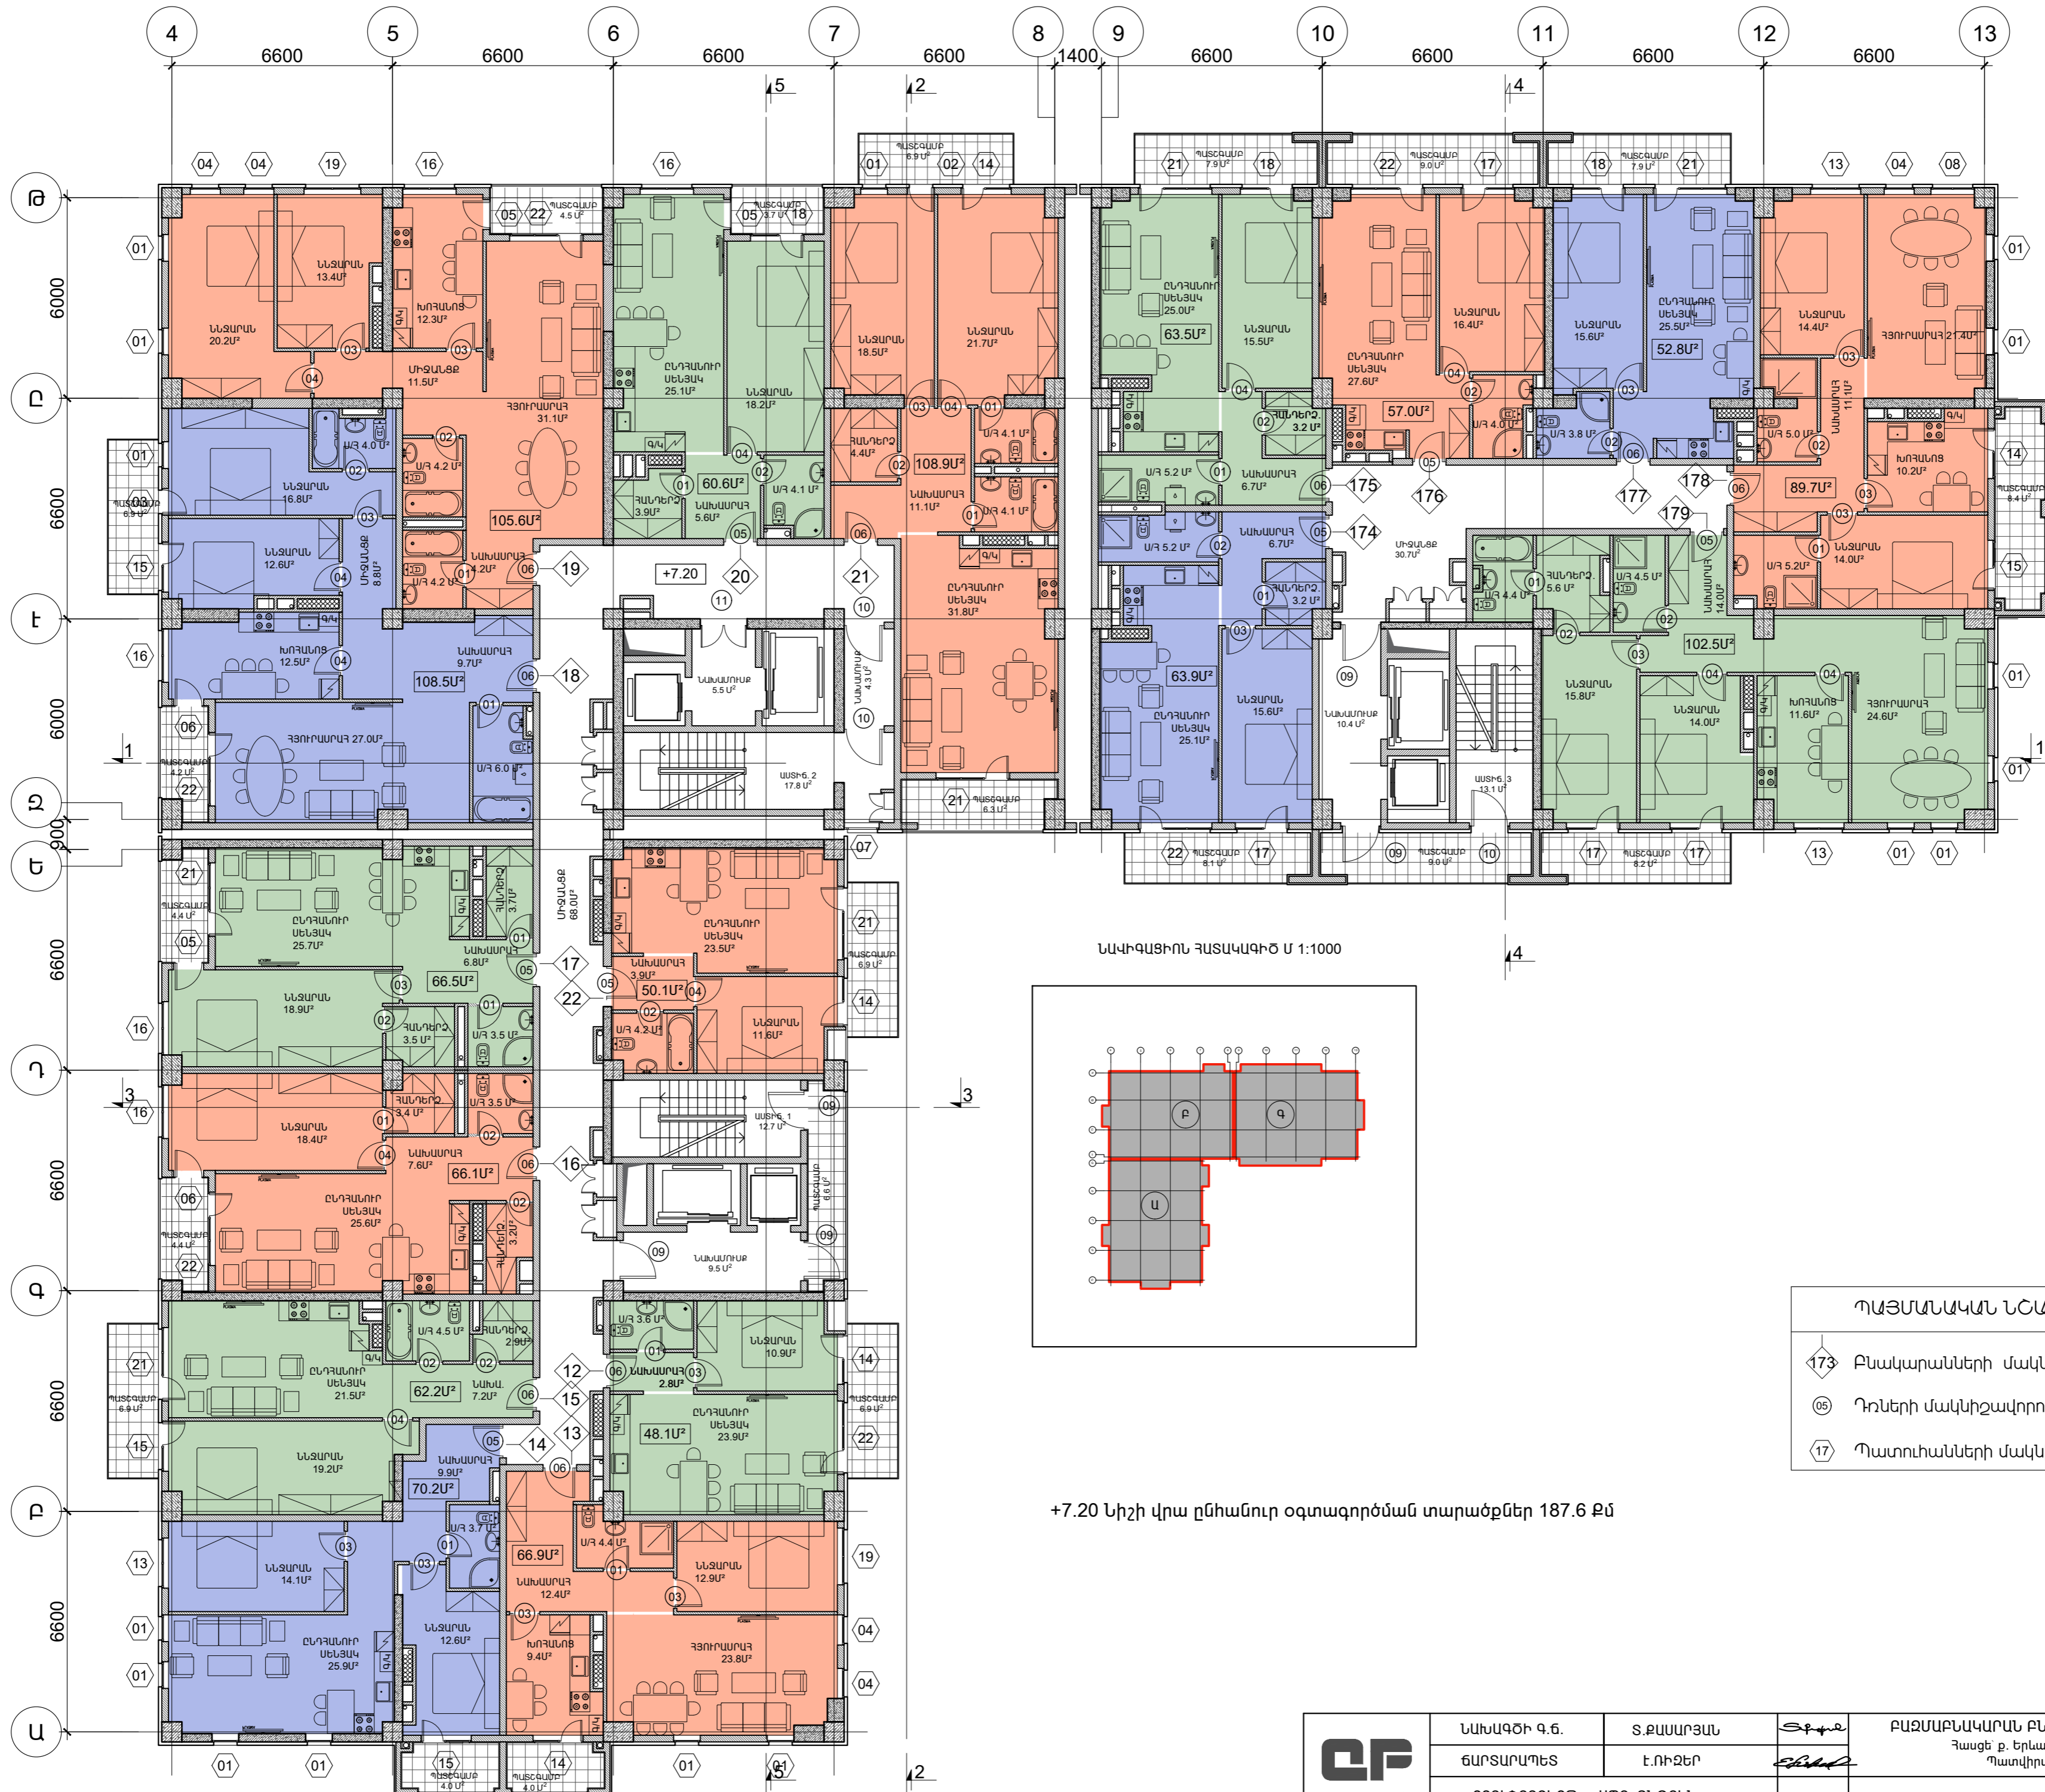

ՆԱԿԻԳԱՅԻՆ ՀԱՏԱԿԱԳԻԾ Մ 1:1000

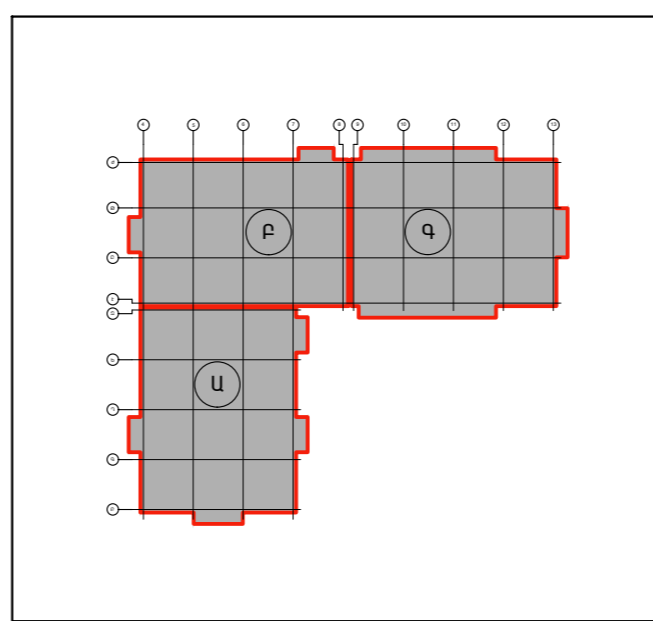


ՊԱՅՄԱՆԱԿԱՆ ՆՇԱՆՆԵՐ

173	Բնակարանների մակերչավորում
05	Դռների մակերչավորում
17	Պատուհանների մակերչավորում


+7.20 Նիշի վրա ընհանուր օգտագործման տարածքներ 187.6 քմ

	ՆԱԽԱԳԾԻ Գ.Ե.	Տ.ՔԱՍԱՐՅԱՆ		ԲԱԶՄԱԲՆԱԿԱՐԱՆ ԲՆԱԿԵԼԻ ՀԱՄԱԼԻՐԻ ԿԱՌՈՒՑՄԱՆ ՆԱԽԱԳԻԾ Հասցե՝ ք. Երևան, Աջափնյակ վարչական շրջան, Հայաբայր 75/1 Պատվիրատու		
	ՃԱՐՏԱՐԱՊԵՏ	Է.ՌԻՉԵՐ			3-րդ ՀԱՌԿԻ ՄԱԿԵՐՇԱԿՈՒՄԱՆ ՀԱՏԱԿԱԳԻԾ +7.20 ՆԻՇԻ ՎԻՍ Մ1:150	ՄԱՍ
	<<ՔՅՈՒՓՐՈՋԵՔՔ>> ՄՊԸ ՏՆՕՐԵՆ ՏՆՕՐԵՆ	Տ.ՔԱՍԱՐՅԱՆ			Ա.Ն.	17



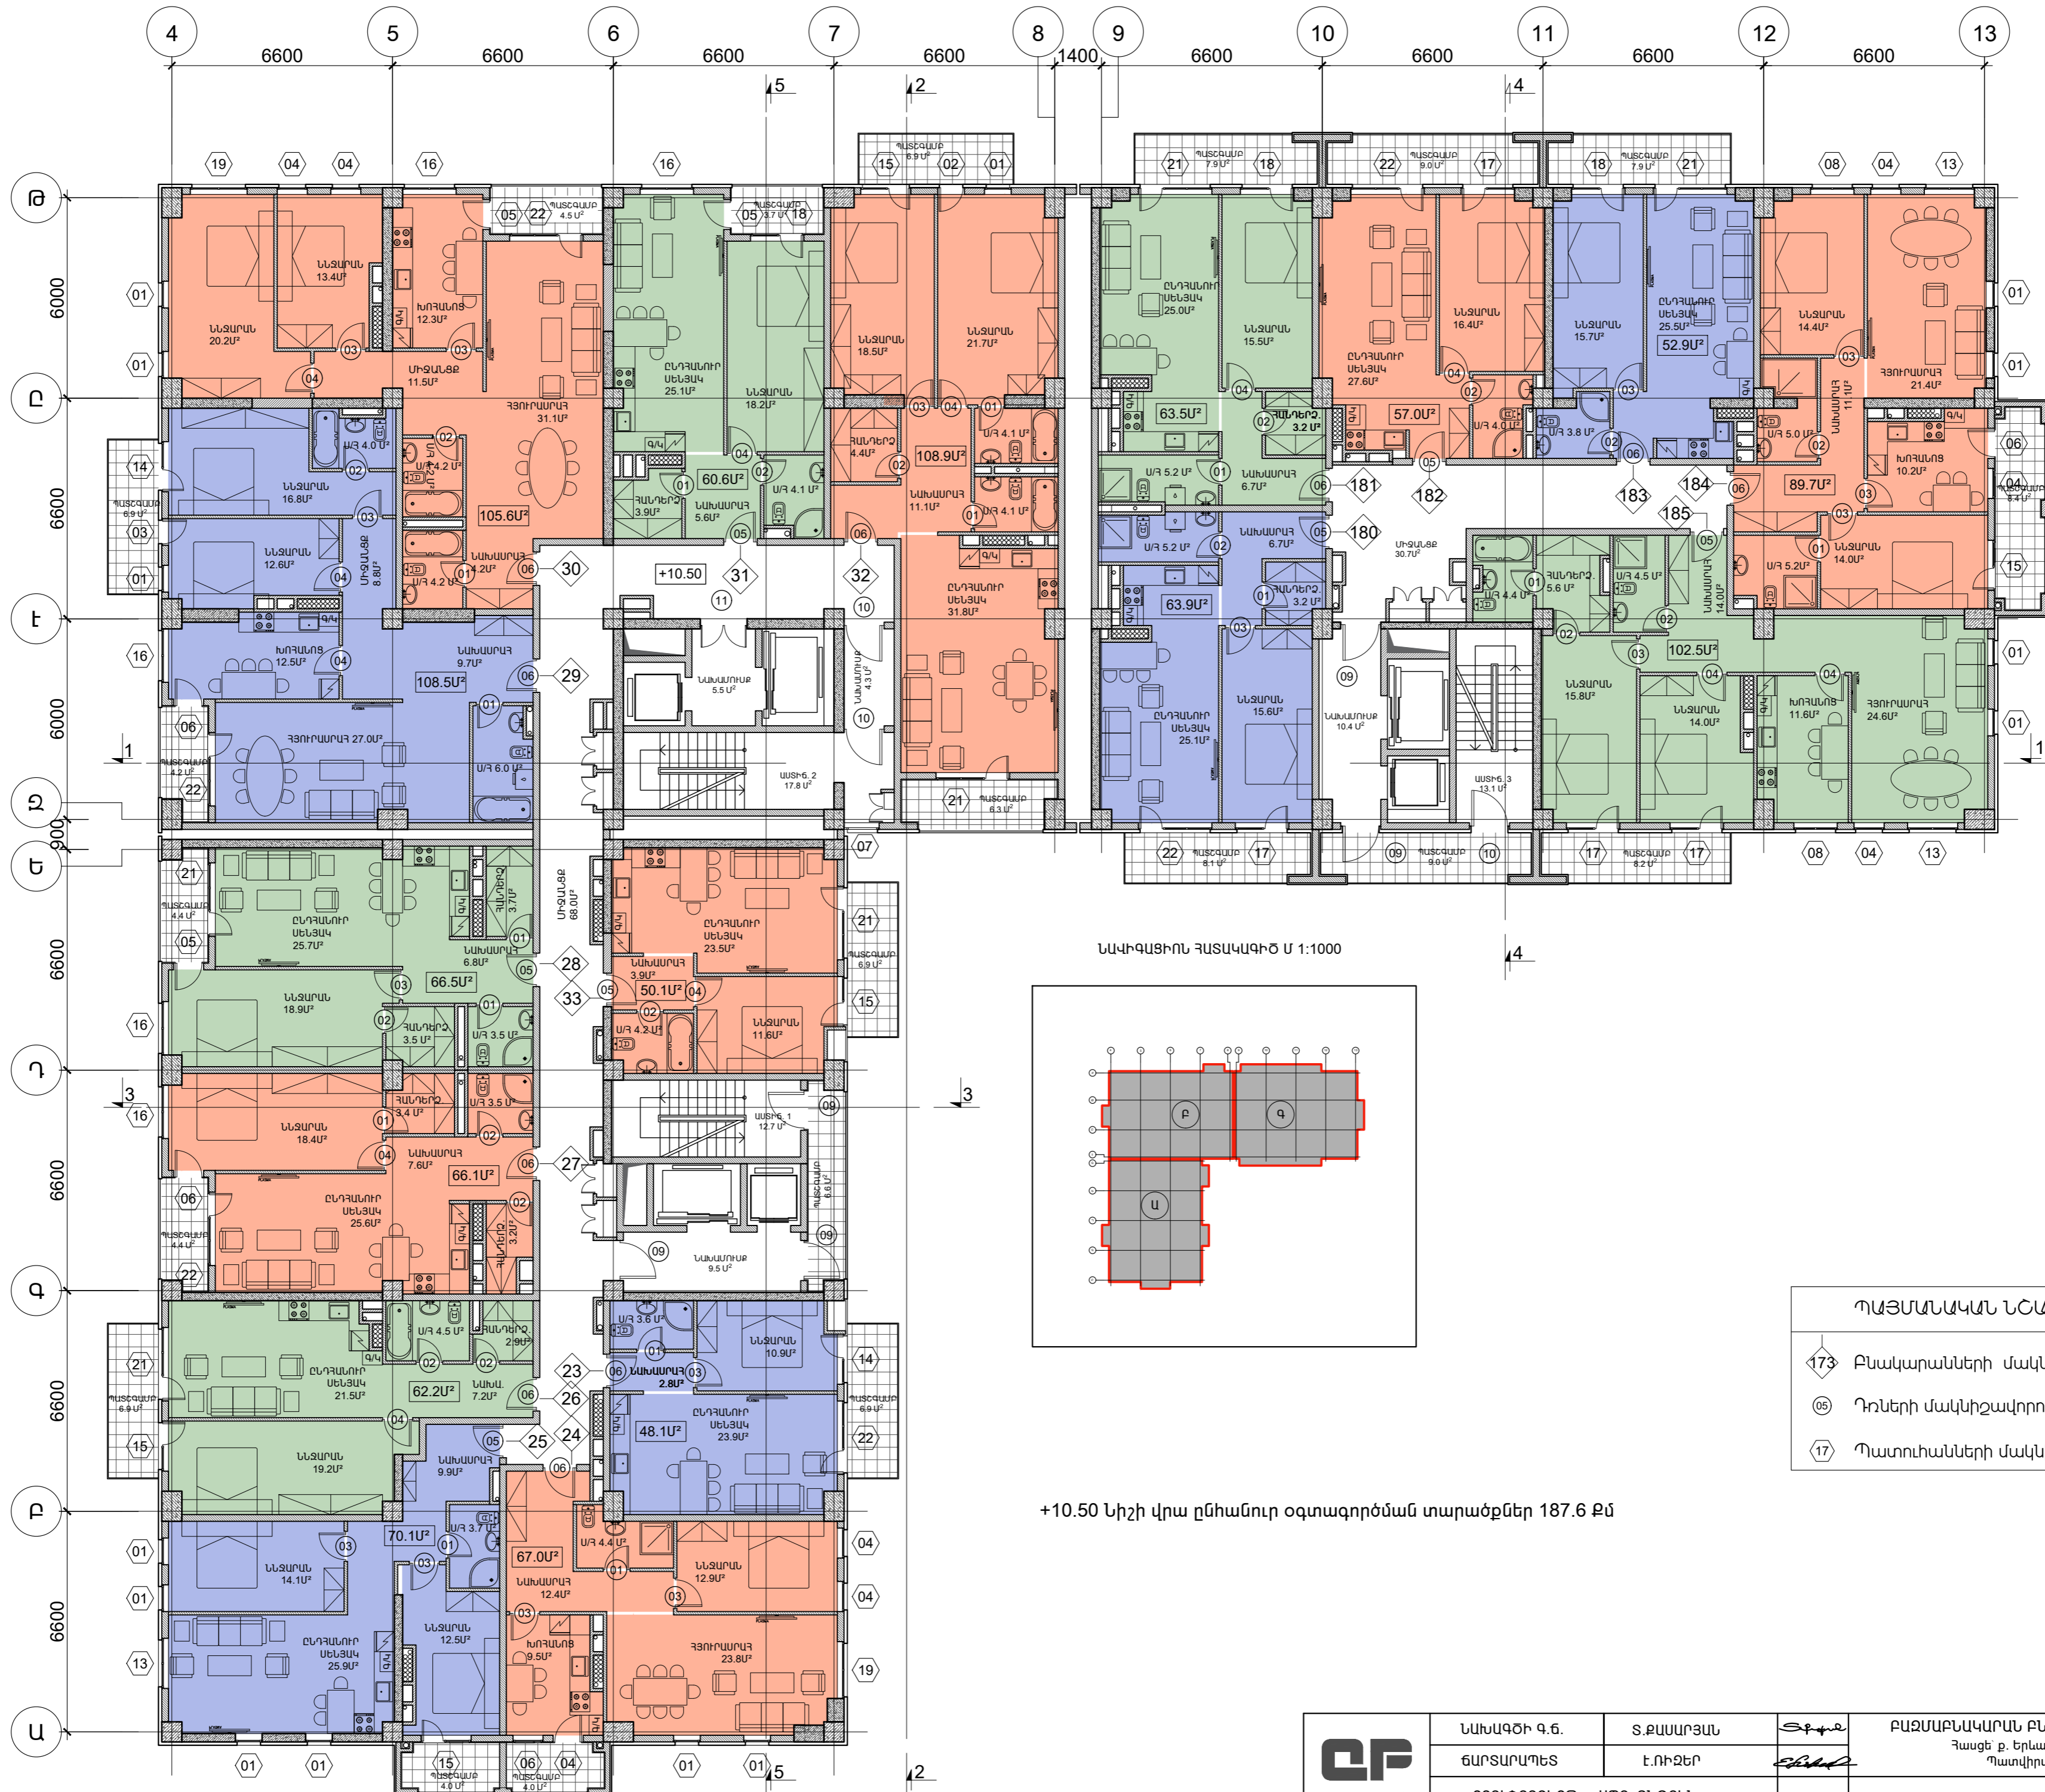


ՆԱԿԻԳԱՅԻՆ ՀԱՏԱԿԱԳԻԾ Մ 1:1000

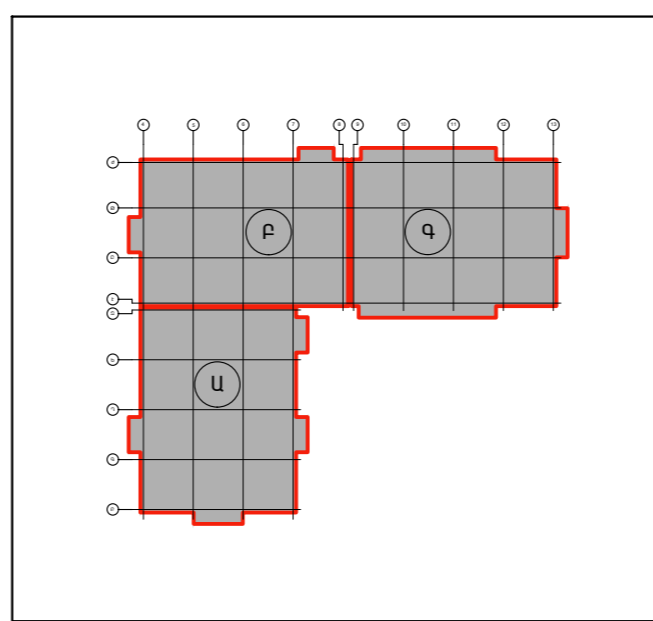


- ՊԱՅՄԱՆԱԿԱՆ ՆՇԱՆՆԵՐ
- ◊173 Բնակարանների մակերչավորում
  - 05 Դռների մակերչավորում
  - ◊17 Պատուհանների մակերչավորում

+10.50 Նիշի վրա ընհանուր օգտագործման տարածքներ 187.6 քմ

	ՆԱԽԱԳԾԻ Գ.Ե.	Տ.ՔԱՍԱՐՅԱՆ		<b>ԲԱԶՄԱԲՆԱԿԱՐԱՆ ԲՆԱԿԵԼԻ ՀԱՄԱԼԻՐԻ ԿԱՌՈՒՑՄԱՆ ՆԱԽԱԳԻԾ</b> Հասցե՝ ք. Երևան, Աջափնյակ վարչական շրջան, Հայաբյան 75/1 Պատվիրատու՝		
	ՃԱՐՏԱՐԱՊԵՏ	Է.ՌԻՉԵՐ			4-րդ ՀԱՐԿԻ ՍԱԿԵՆՇԱԿՈՐԴՄԱՆ ՀԱՏԱԿԱԳԻԾ +10.5 ՆԻՇԻ ՎՐԱ 1:150	ՍՄԱ
	<<ՔՅՈՒՓՐՈՋԵՔՔ>> ՍՊԸ ՏՆՕՐԵՆ ՏՆՕՐԵՆ	Տ.ՔԱՍԱՐՅԱՆ			Ա.Ն.	19

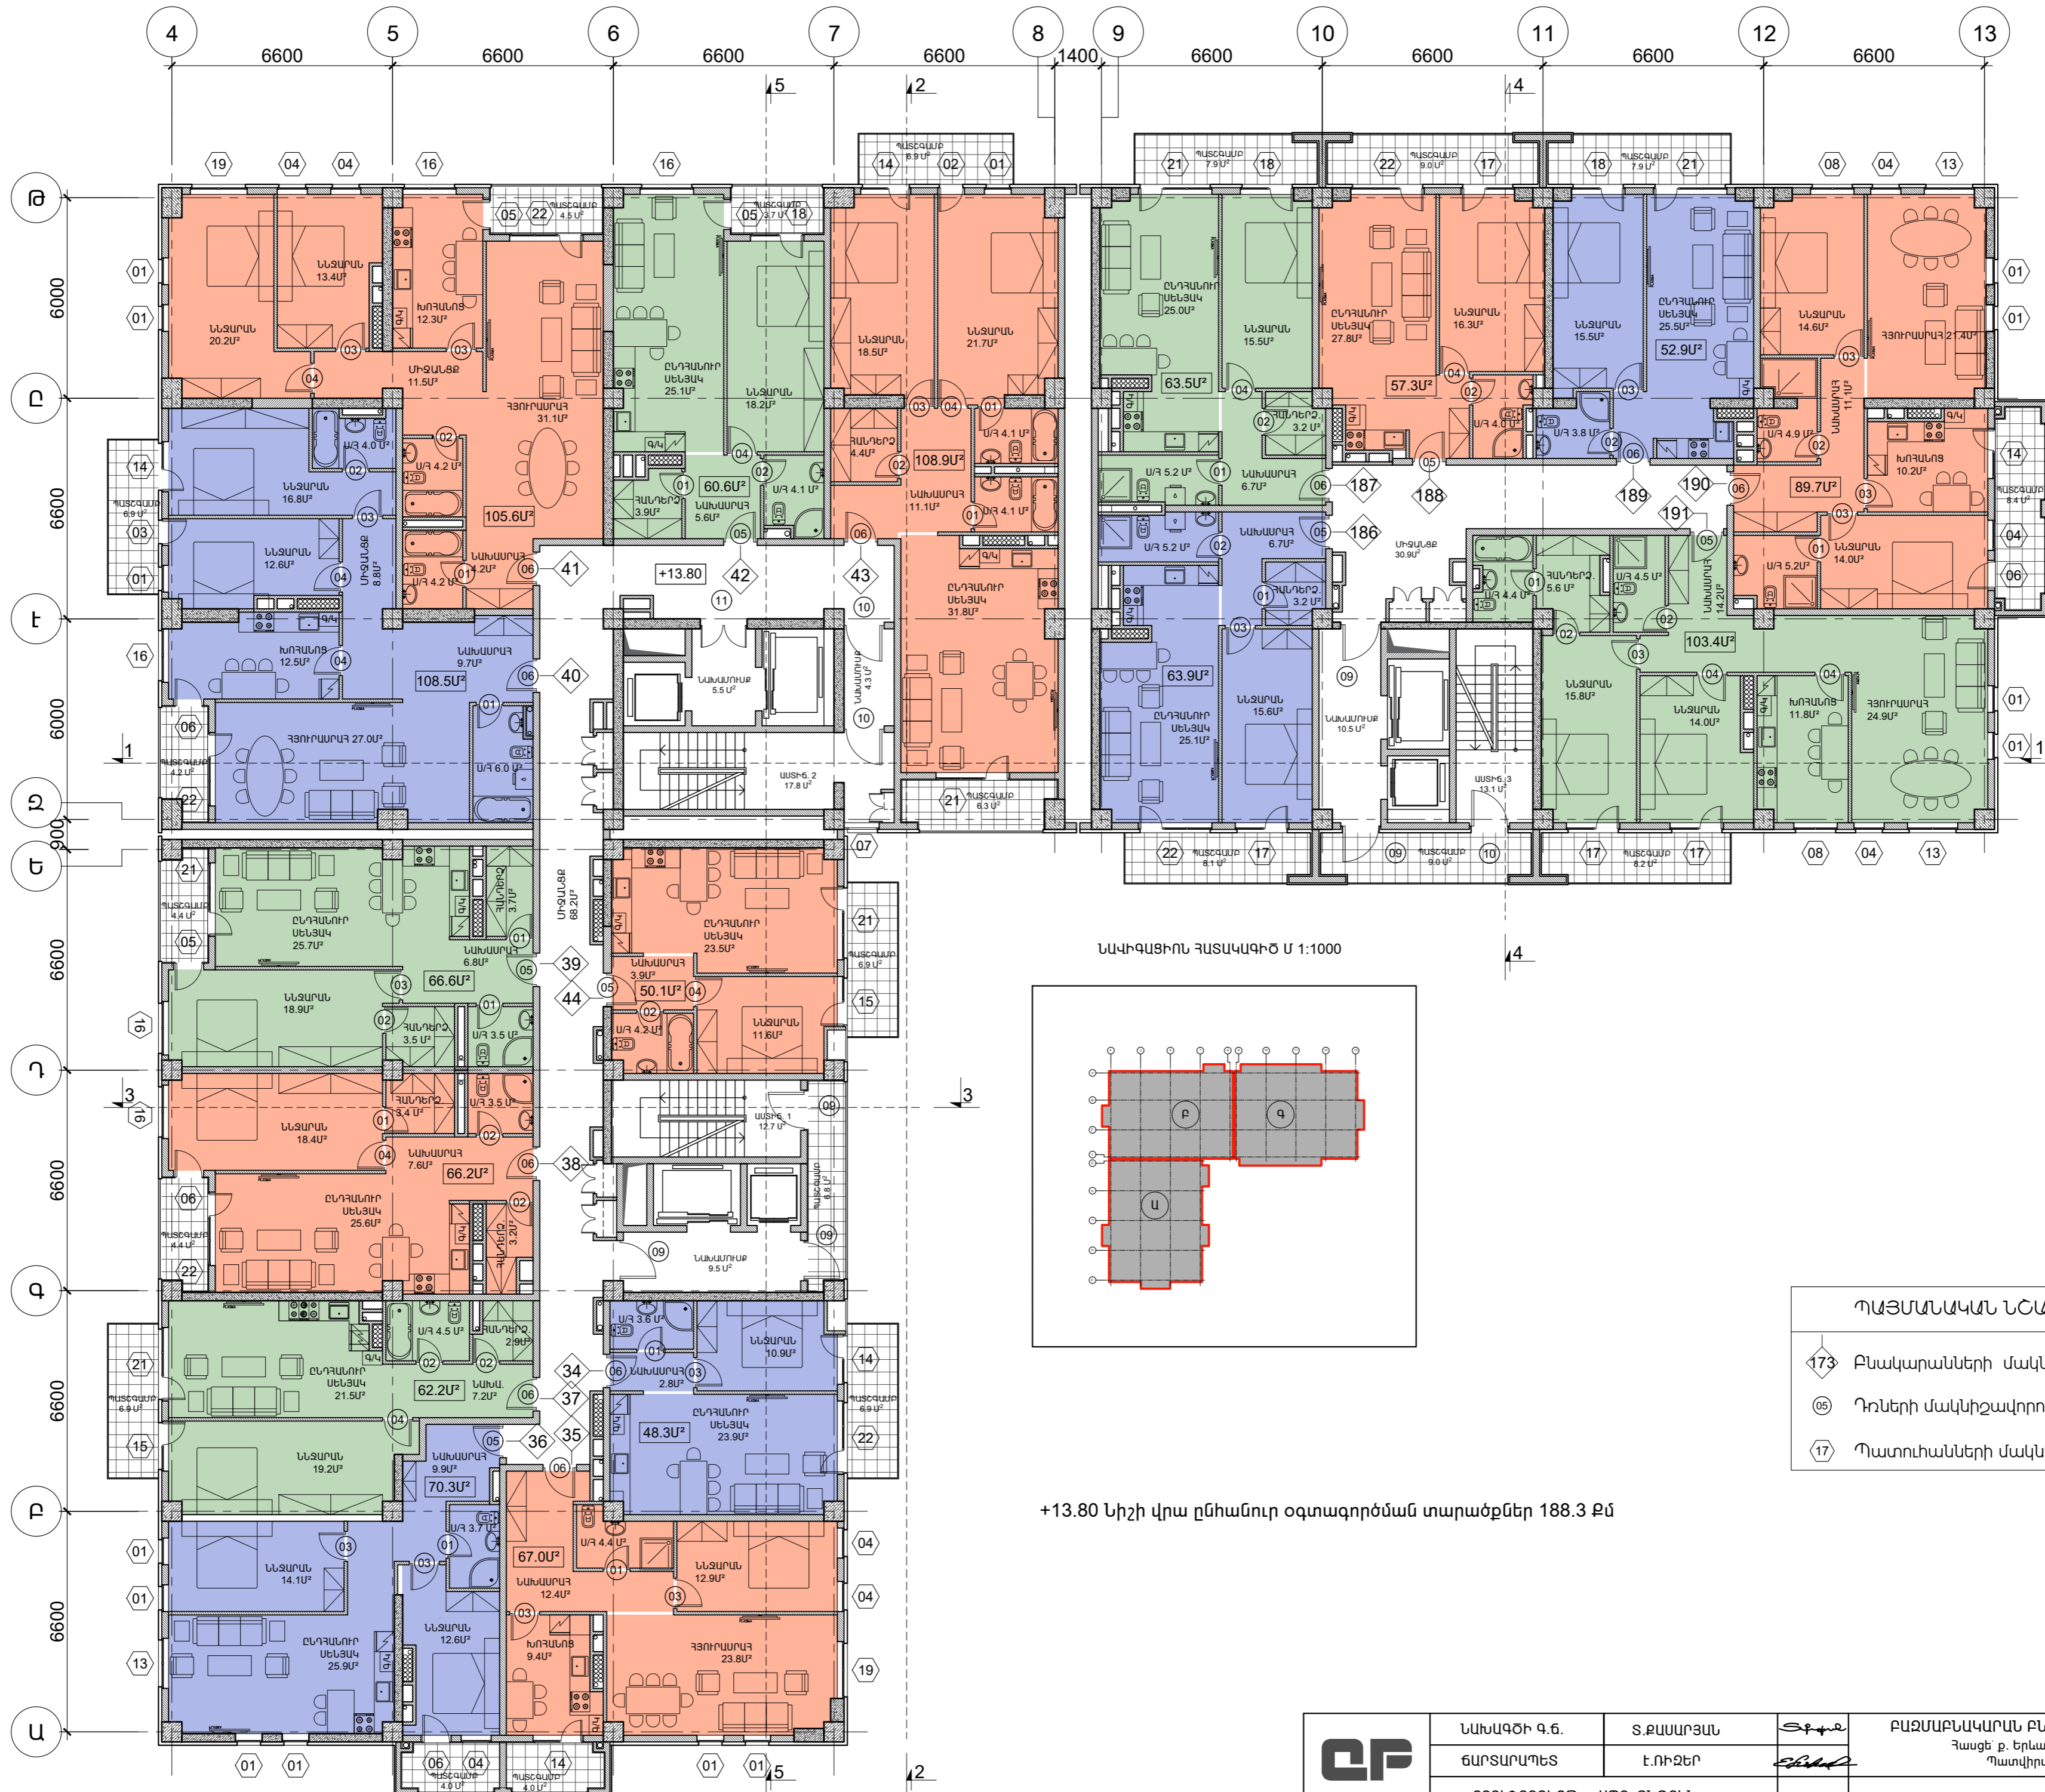

ՆԱԿԻԳԱՅԻՆ ՀԱՏԱԿԱԳԻԾ Մ 1:1000

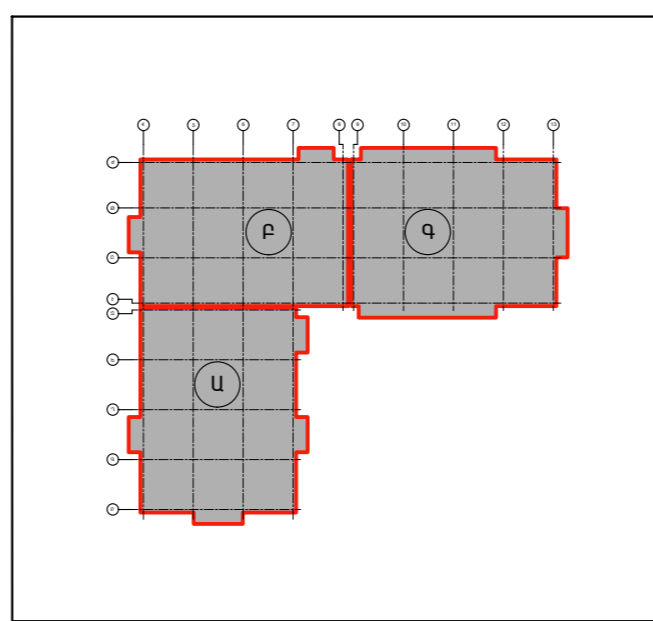


ՊԱՅՄԱՆԱԿԱՆ ՆՇԱՆՆԵՐ


173	Բնակարանների մակերչավորում
05	Դռների մակերչավորում
17	Պատուհանների մակերչավորում

+13.80 Նիշի վրա ընհանուր օգտագործման տարածքներ 188.3 քմ

	ՆԱԽԱԳԾԻ Գ.Գ.	Տ.ՔԱՍԱՐՅԱՆ		<b>ԲԱԶՄԱԲՆԱԿԱՎԱՐՆ ԲՆԱԿԵԼԻ ՀԱՄԱԼԻՐԻ ԿԱՌՈՒՑՄԱՆ ՆԱԽԱԳԻԾ</b> Հասցե՝ ք. Երևան, Աջափնյակ վարչական շրջան, Հայաբլուզ 75/1 Պատվիրատու:			
	ՃԱՐՏԱՐԱՊԵՏ	Է.ՈՒԶԵՐ					
	<<ՔՅՈՒՓՐՈՋԵՔՔ>> ՍՊԸ ՏՆՕՐԵՆ ՏՆՕՐԵՆ	Տ.ՔԱՍԱՐՅԱՆ		5-ՐԴ ՀԱՐԿԻ ՄԱԿԵԼԻՇԱԿՈՐՄԱՆ ՀԱՏԱԿԱԳԻԾ +13.8 ՆԻՇԻ ՎՐԱ 1:150	ՄԱՍ Ա.Ն.	ԹԵՐԹ 21	ԹԵՐԹԵՐ 71

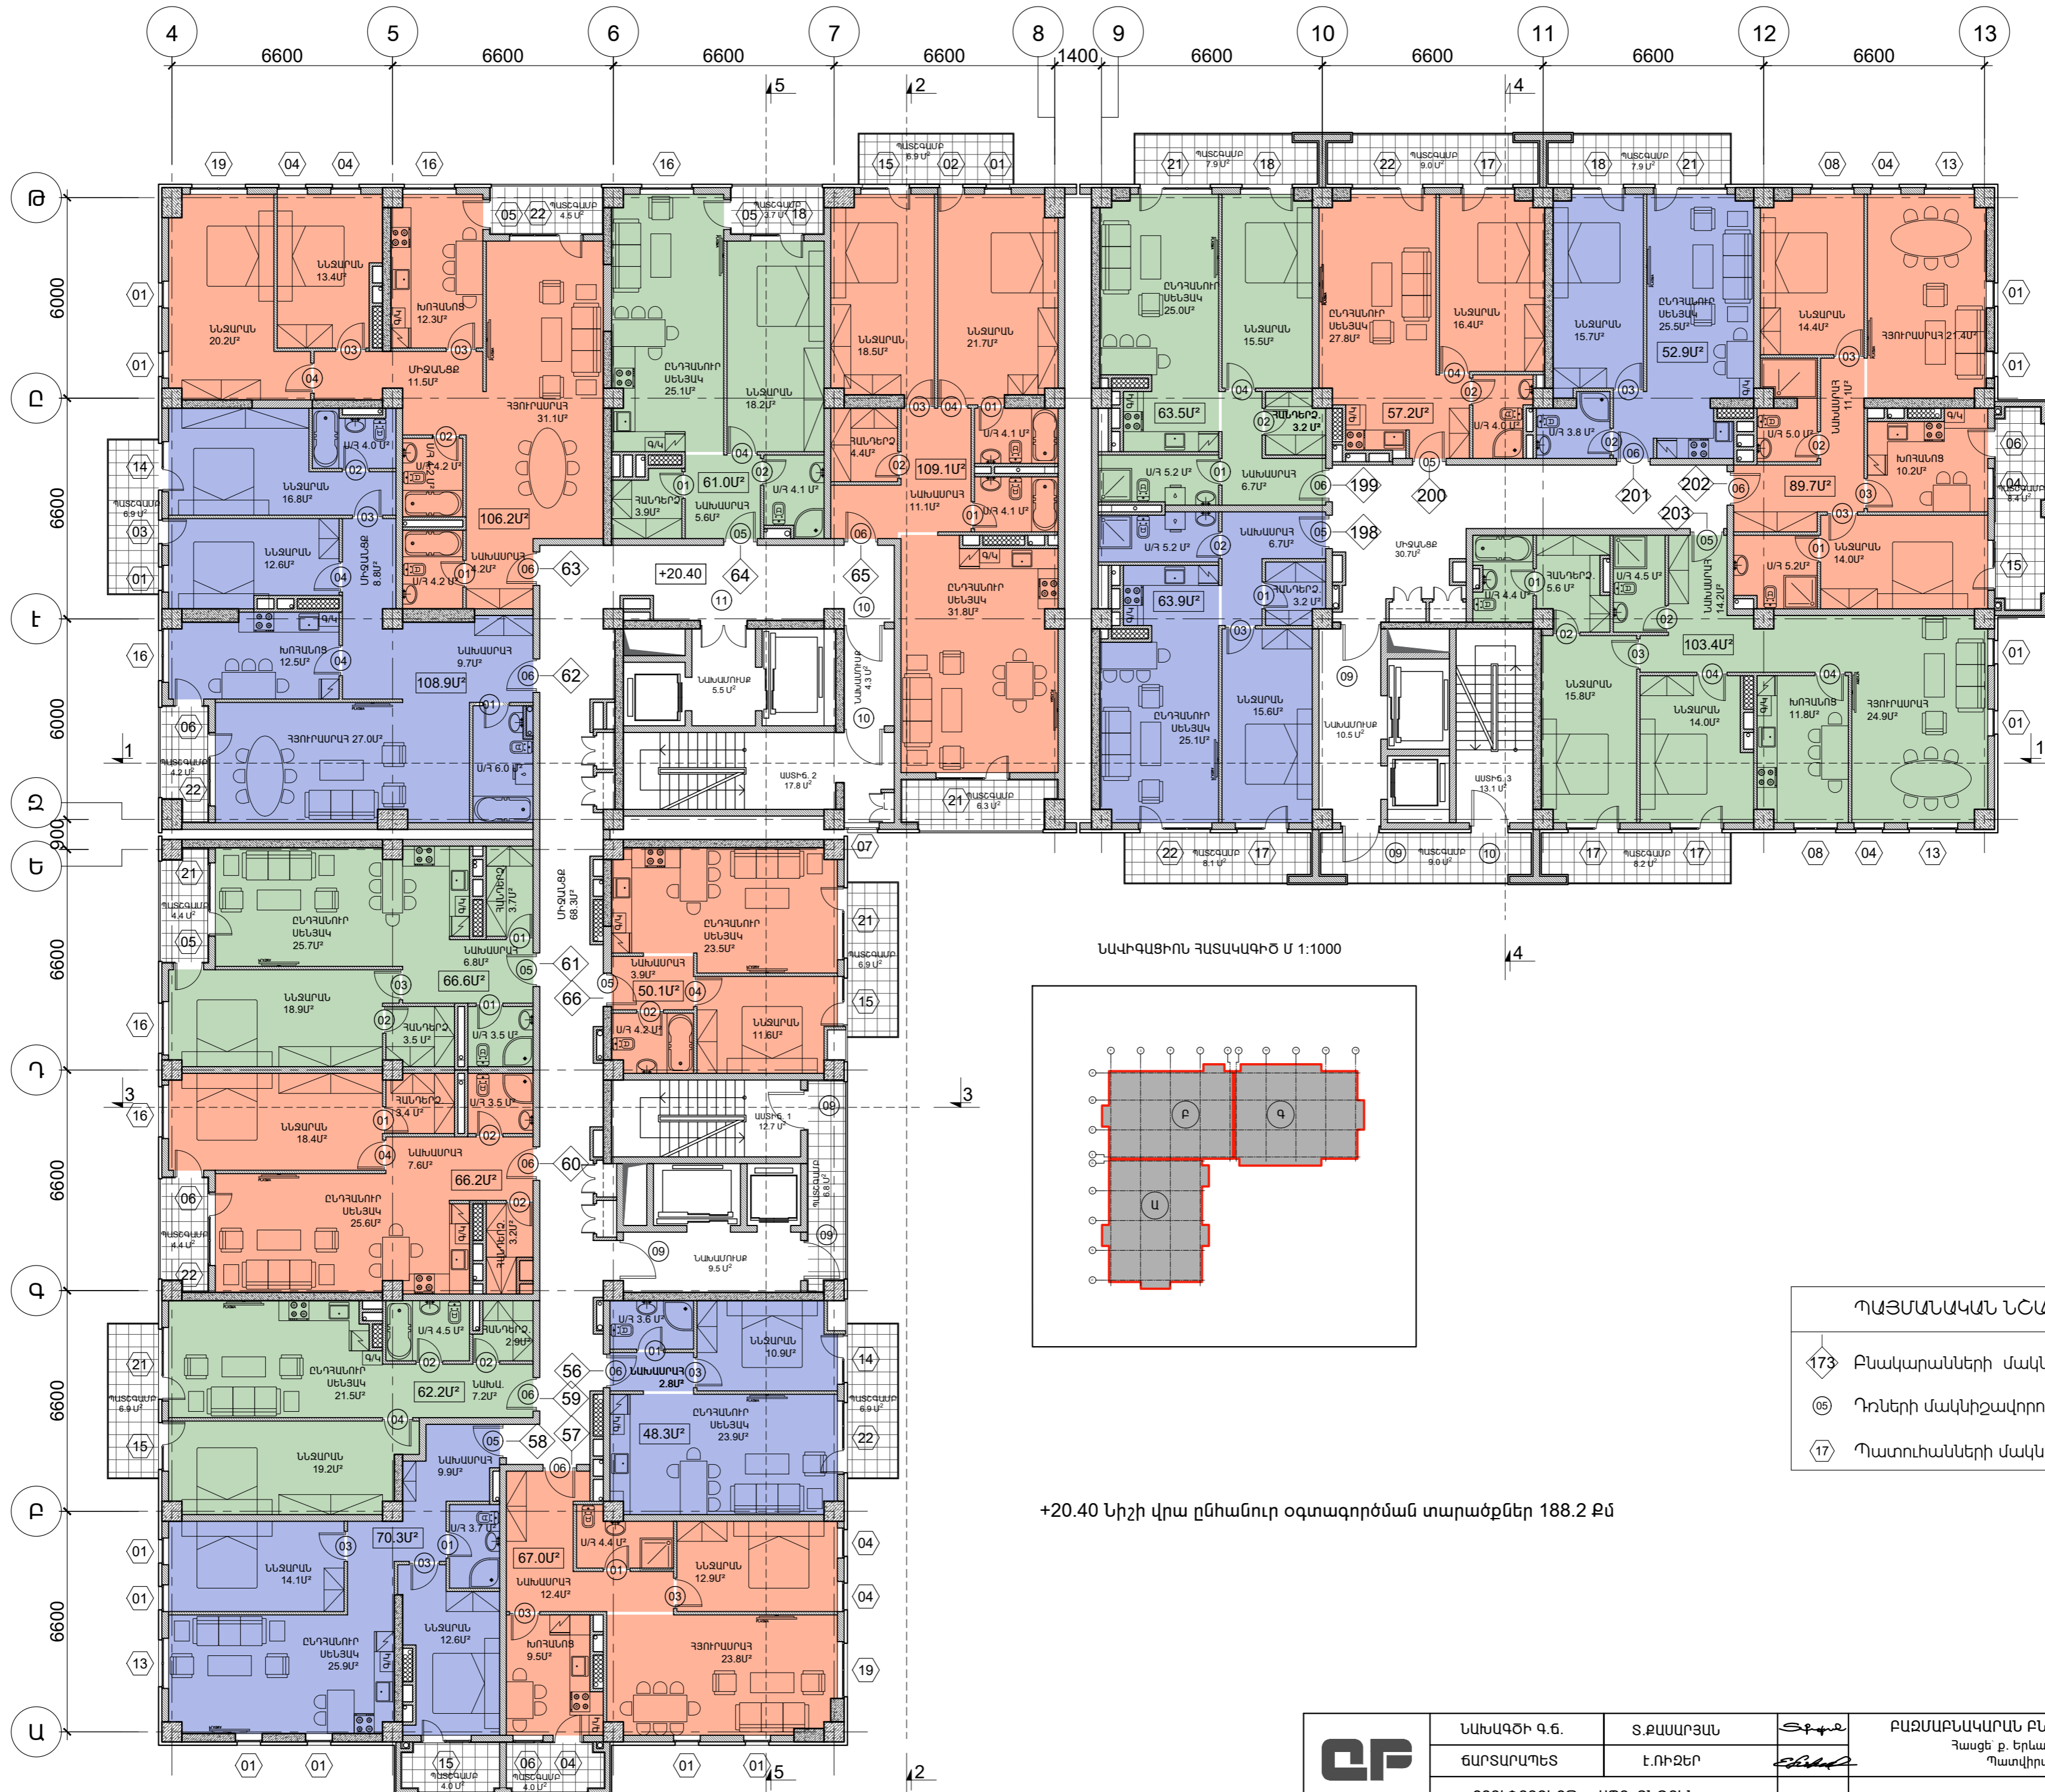

ՆԱԿԻԳԱՅԻՆ ՀԱՏԱԿԱԳԻԾ Մ 1:1000

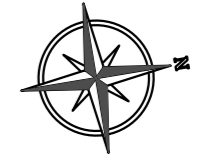


ՊԱՅՄԱՆԱԿԱՆ ՆՇԱՆՆԵՐ


17	Բնակարանների մակերչավորում
05	Դռների մակերչավորում
17	Պատուհանների մակերչավորում

+20.40 Նիշի վրա ընհանուր օգտագործման տարածքներ 188.2 քմ

	ՆԱԽԱԳԾԻ Գ.Ե.	Տ.ՔԱՍԱՐՅԱՆ		ԲԱԶՄԱԲՆԱԿԱՎԱՐՆ ԲՆԱԿԵԼԻ ՀԱՄԱԼԻՐԻ ԿԱՌՈՒՑՄԱՆ ՆԱԽԱԳԻԾ Հասցե՝ ք. Երևան, Աջափնյակ վարչական շրջան, Հայաբյան 75/1 Պատվիրատու		
	ՃԱՐՏԱՐԱՊԵՏ	Է.ՌԻՉԵՐ			7-րդ ՀԱՐԿԻ ՄԱԿԵՐՇԱԿՈՐՄԱՆ ՀԱՏԱԿԱԳԻԾ +20.4 ՆԻՇԻ ՎՐԱ 1:150	ՄԱՍ
	<<ՔՅՈՒՓՐՈՋԵՔՔ>> ՍՊԸ ՏՆՕՐԵՆ ՏՆՕՐԵՆ	Տ.ՔԱՍԱՐՅԱՆ			Ա.Ն.	25

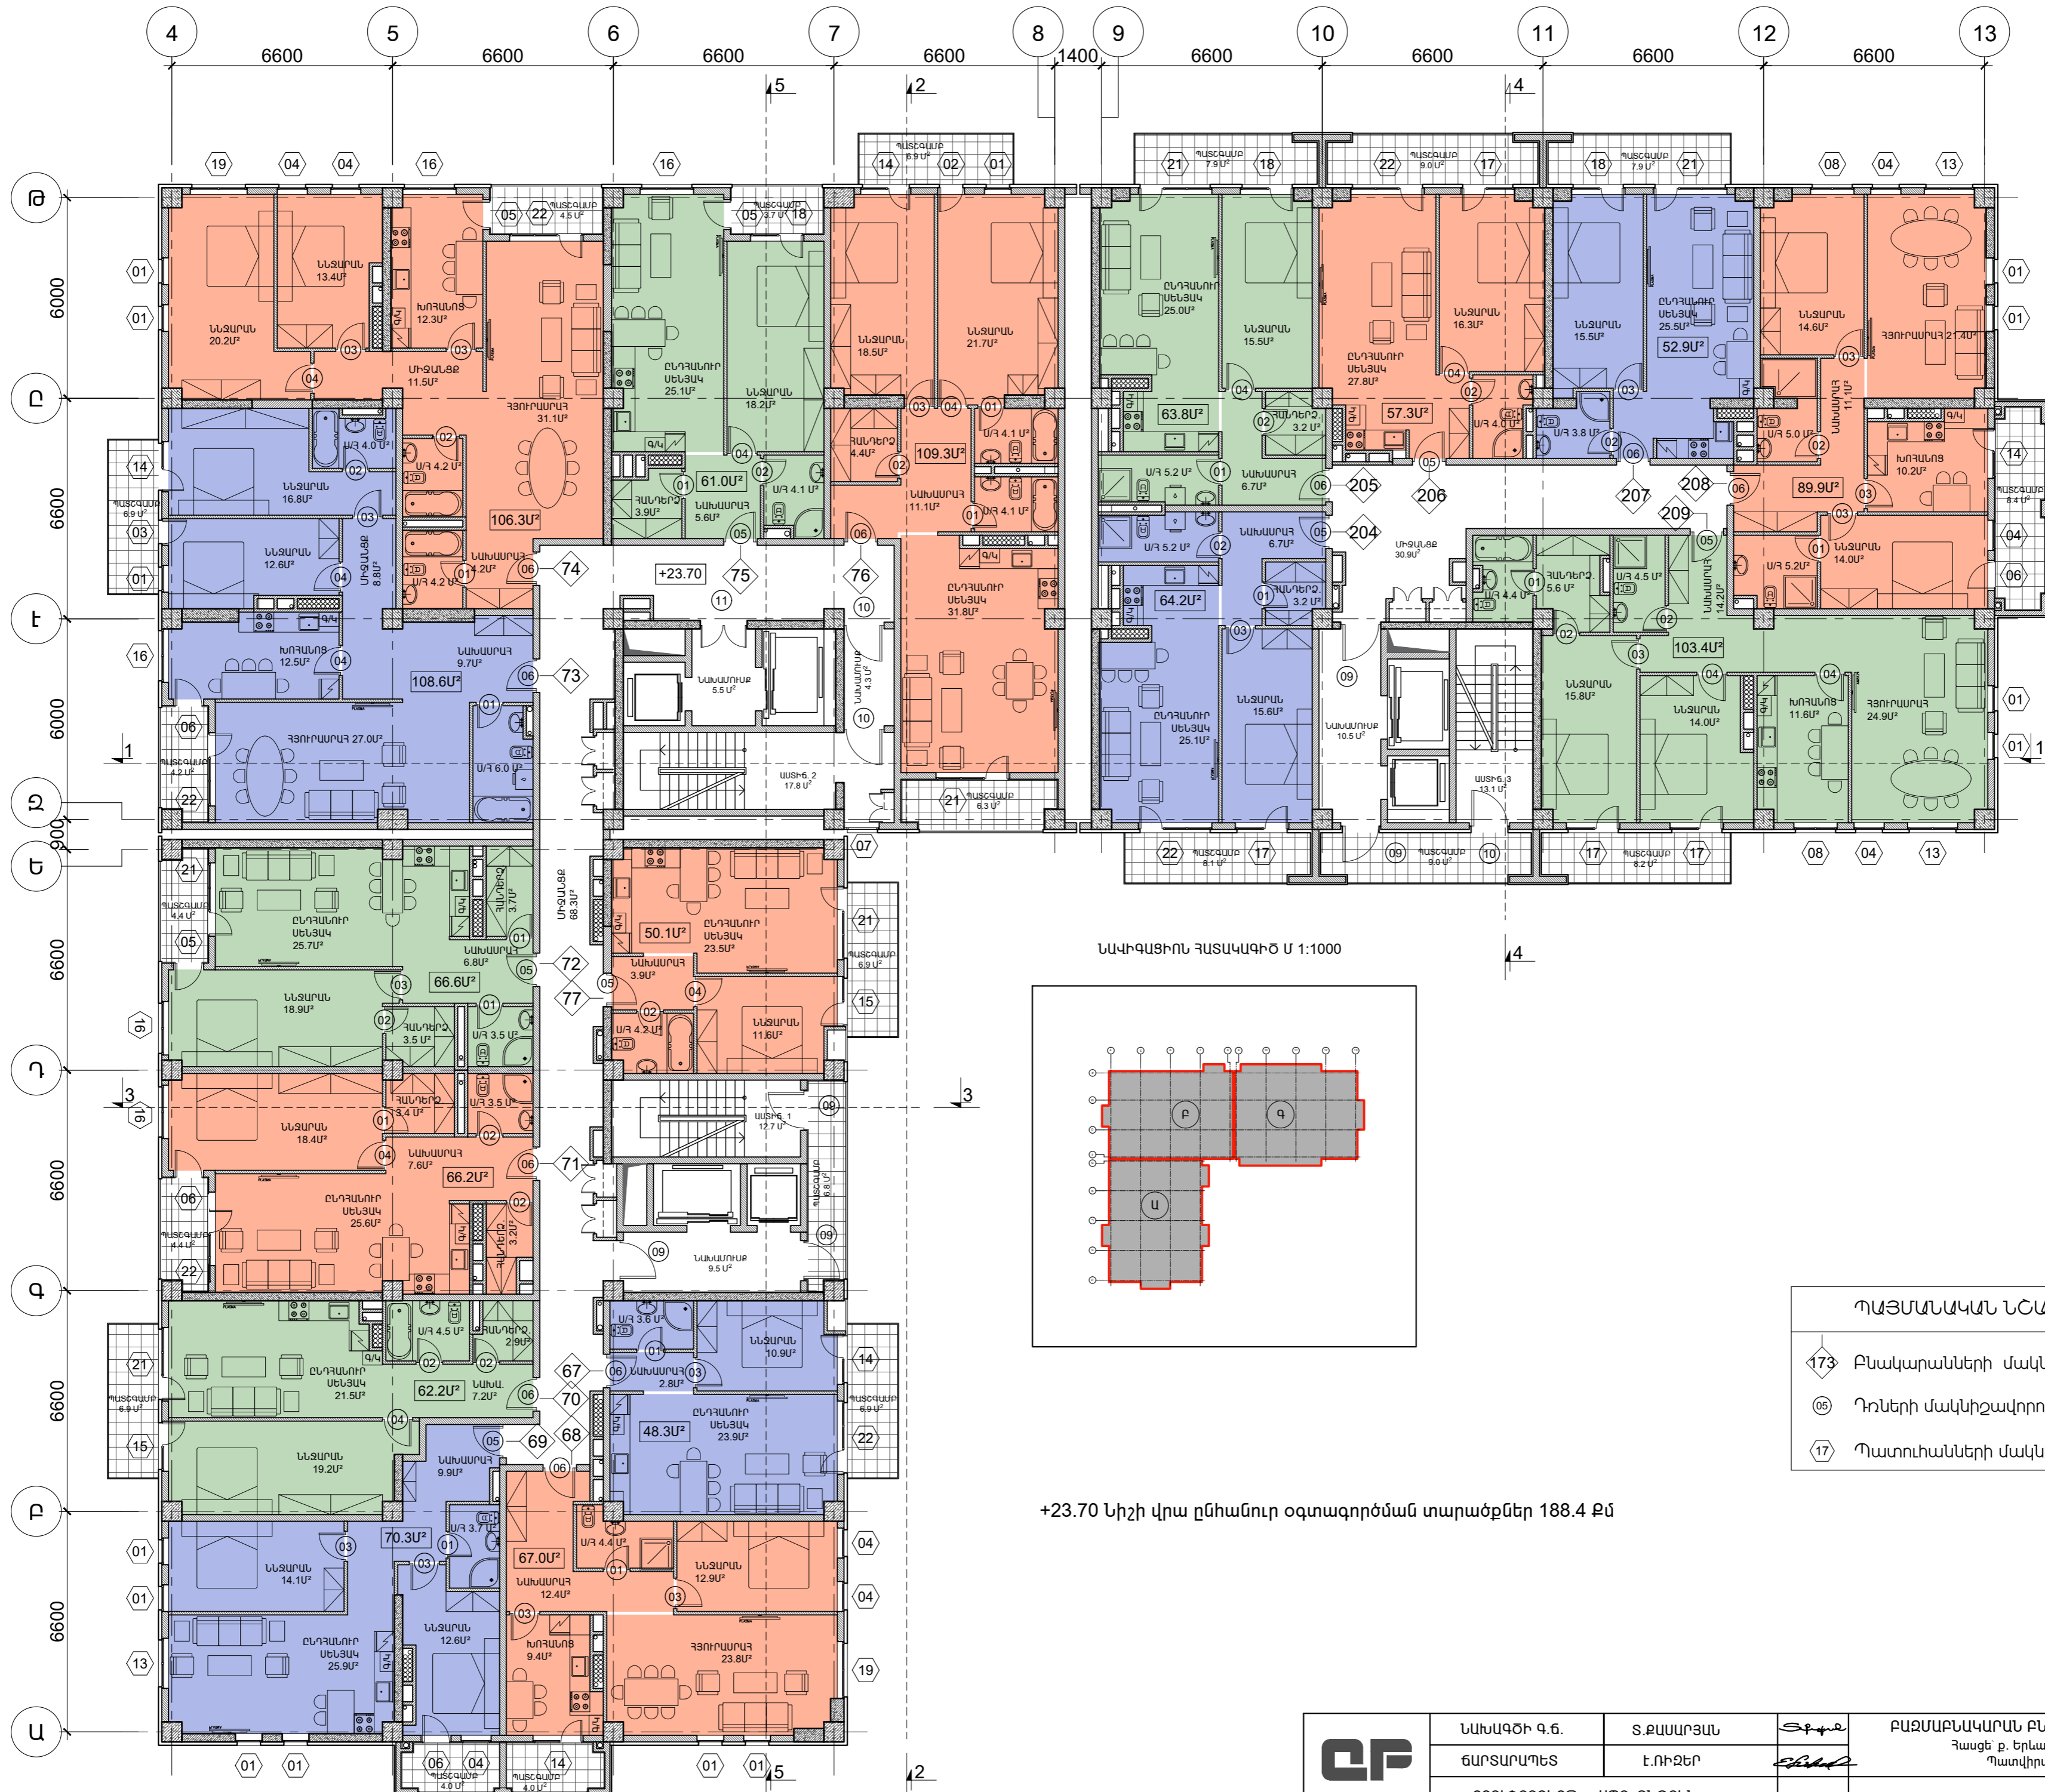

ՆԱԿԻԳԱՅԻՆ ՀԱՏԱԿԱԳԻԾ Մ 1:1000

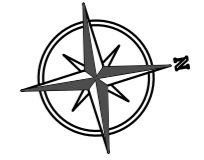


ՊԱՅՄԱՆԱԿԱՆ ՆՇԱՆՆԵՐ



173	Բնակարանների մակերչավորում
05	Դռների մակերչավորում
17	Պատուհանների մակերչավորում

+23.70 Նիշի վրա ընհանուր օգտագործման տարածքներ 188.4 քմ

	ՆԱԽԱԳԾԻ Գ.Ե.	Տ.ՔԱՍԱՐՅԱՆ		<b>ԲԱԶՄԱԲՆԱԿԱՎԱՐՆ ԲՆԱԿԵԼԻ ՀԱՄԱԼԻՐԻ ԿԱՌՈՒՑՄԱՆ ՆԱԽԱԳԻԾ</b> Հասցե՝ ք. Երևան, Աջափնյակ վարչական շրջան, Հայաբյան 75/1 Պատվիրատու:		
	ՃԱՐՏԱՐԱՊԵՏ	Է.ՈՒԶԵՐ			8-րդ ՀԱՐԿԻ ՄԱԿԵՐՇԱԿՈՐՄԱՆ ՀԱՏԱԿԱԳԻԾ +23.7 ՆԻՇԻ ՎՐԱ 1:150	ՄԱՍ
	<<ՔՅՈՒՓՐՈՋԵՔՔ>> ՄՊԸ ՏՆՕՐԵՆ ՏՆՕՐԵՆ	Տ.ՔԱՍԱՐՅԱՆ			Ա.Ն.	27

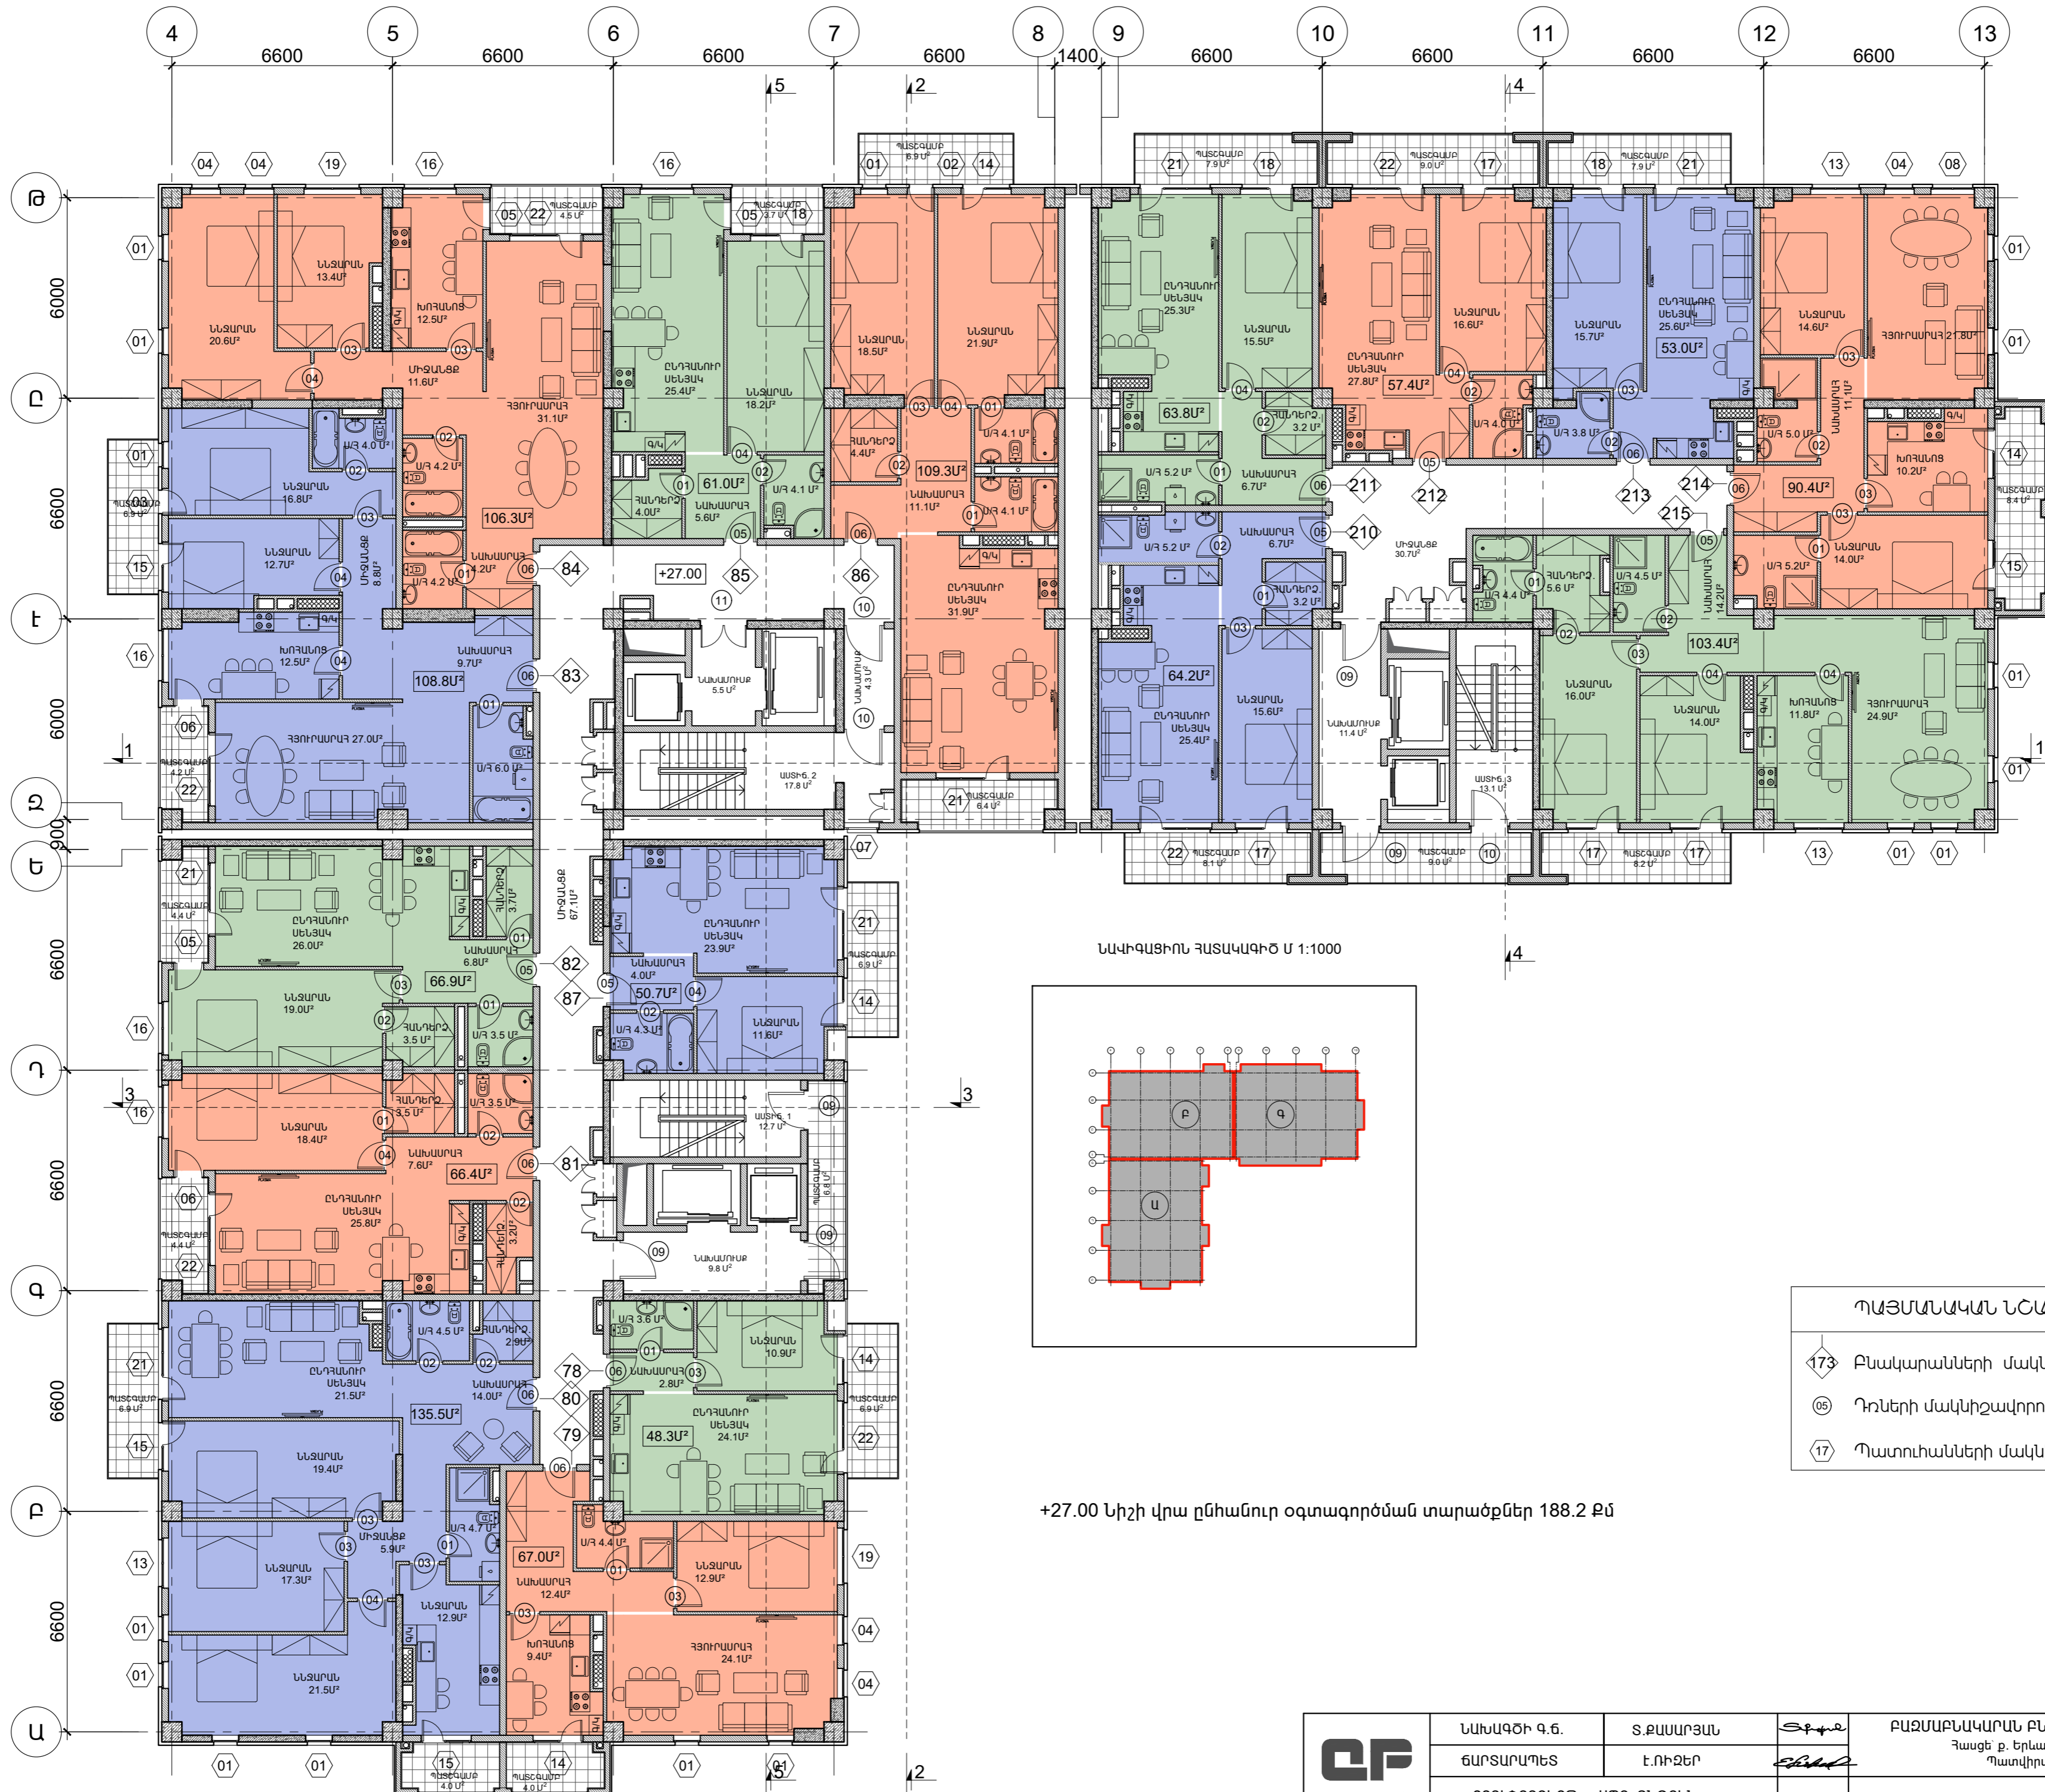


ՆԱԿԻԳԱՅԻՆ ՀԱՏԱԿԱԳԻԾ Մ 1:1000

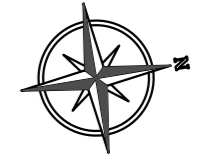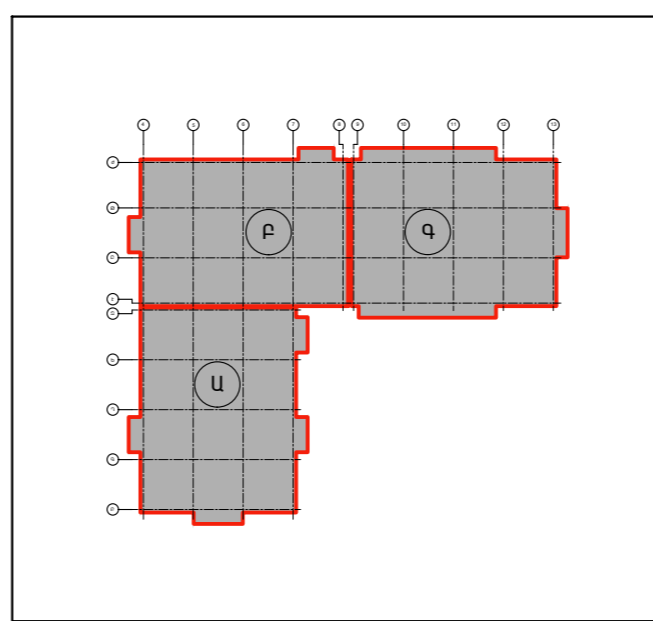



- ՊԱՅՄԱՆԱԿԱՆ ՆՇԱՆՆԵՐ
- 173 Բնակարանների մակերչավորում
  - 05 Դռների մակերչավորում
  - 17 Պատուհանների մակերչավորում

+27.00 Նիշի վրա ընհանուր օգտագործման տարածքներ 188.2 Բմ

	ՆԱԽԱԳԾԻ Գ.Ե.	Տ.ՔԱՍԱՐՅԱՆ		<b>ԲԱԶՄԱԲՆԱԿԱՎԱՐՆ ԲՆԱԿԵԼԻ ՀԱՄԱԼԻՐԻ ԿԱՌՈՒՑՄԱՆ ՆԱԽԱԳԻԾ</b> Հասցե՝ ք. Երևան, Աջափնյակ վարչական շրջան, Հայաբայան 75/1 "ԲԵՆՍԹ ՓՐՈՋԵԿՏԻՆԳ" ՍՊԸ			
	ՃԱՐՏԱՐԱՊԵՏ	Է.ՌԻՉԵՐ					
	<<ՔՅՈՒՓՐՈՋԵՔՔ>> ՍՊԸ ՏՆՕՐԵՆ ՏՆՕՐԵՆ	Տ.ՔԱՍԱՐՅԱՆ		9-րդ ՀԱՐԿԻ ՄԱԿԵՐՇԱՎՈՐՄԱՆ ՀԱՏԱԿԱԳԻԾ +27.0 ՆԻՇԻ ՎՐԱ 1:150	ՄԱՍ Ա.Ն.	ԹԵՐԹ 29	ԹԵՐԹԵՐ 71

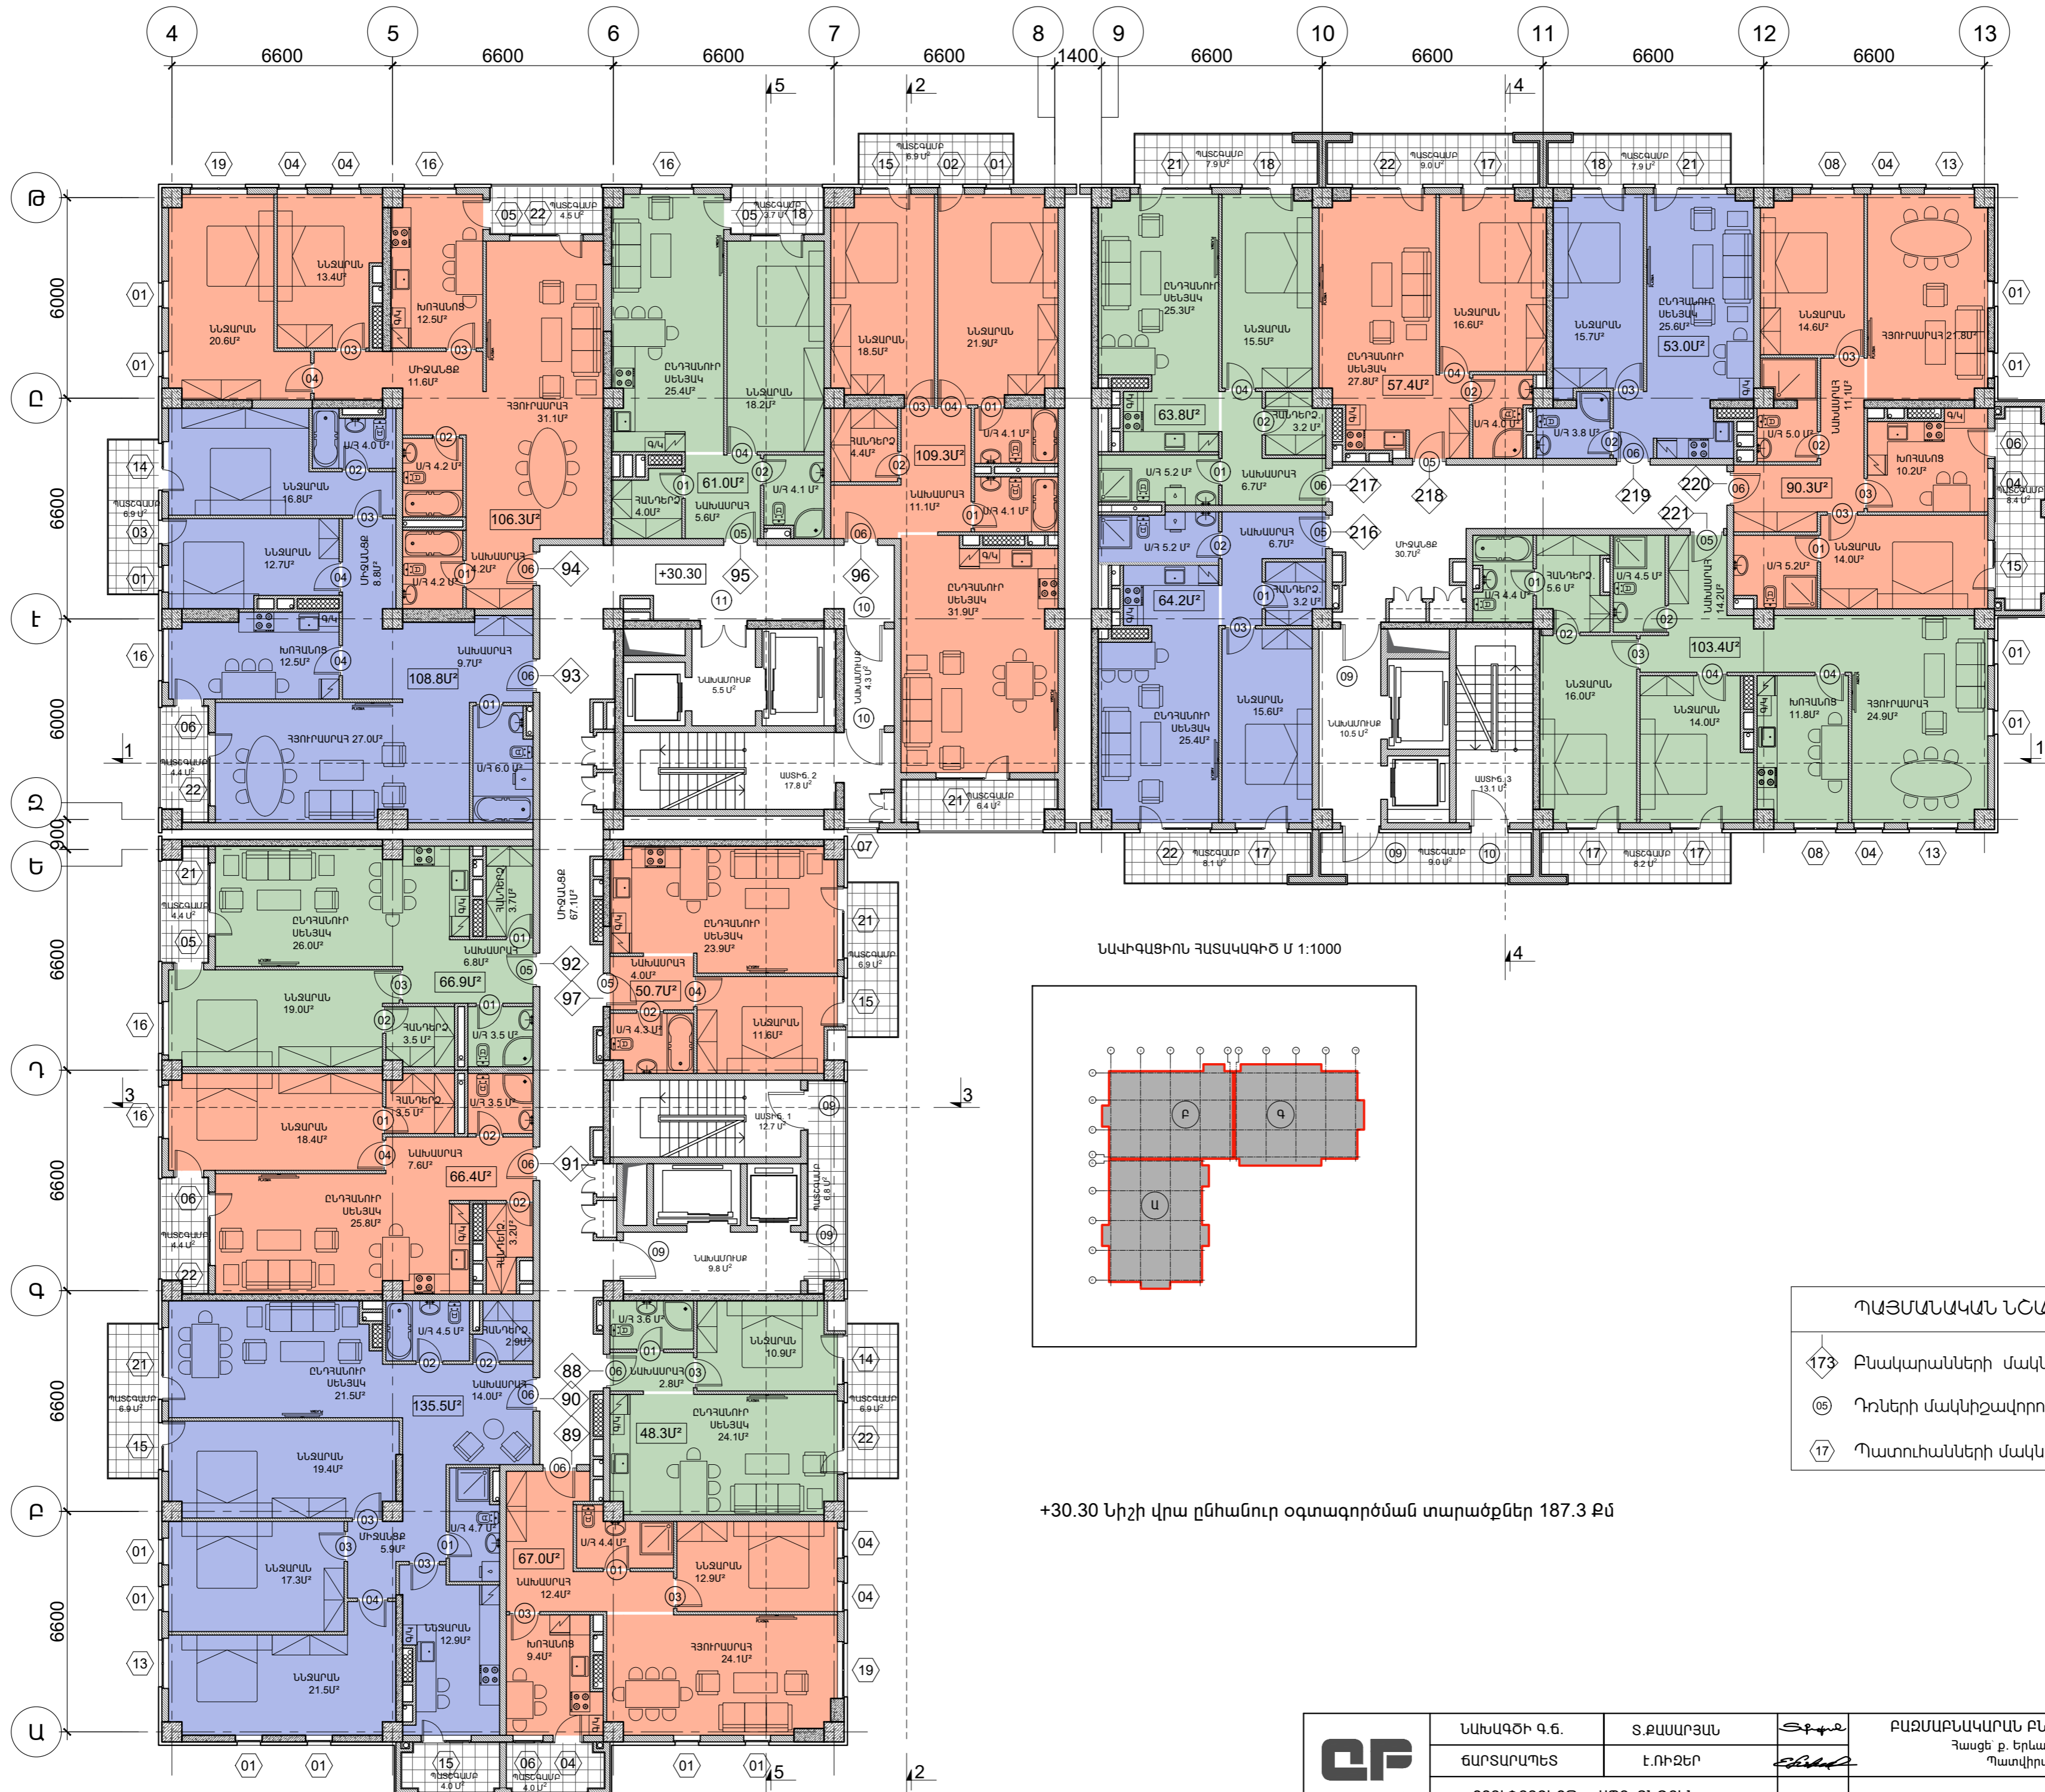

ՆԱԿԻԳԱՅԻՆ ՀԱՏԱԿԱԳԻԾ Մ 1:1000

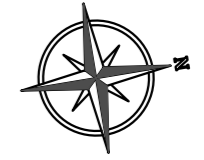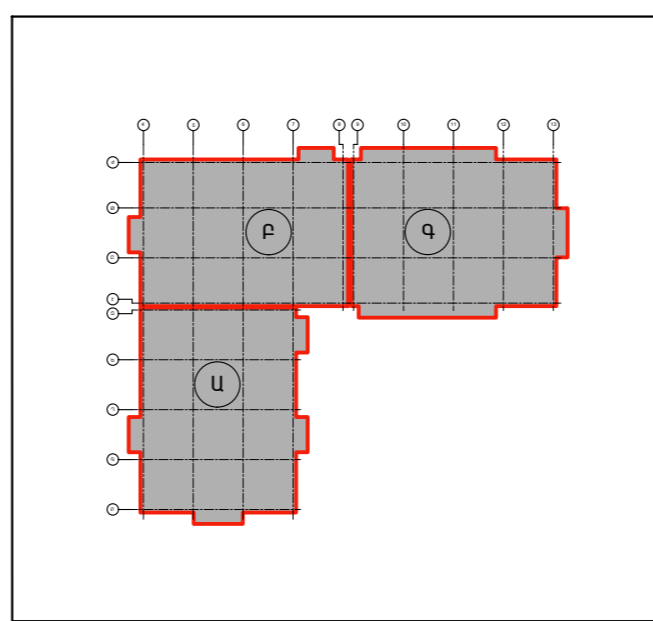


ՊԱՅՄԱՆԱԿԱՆ ՆՇԱՆՆԵՐ


17	Բնակարանների մակերչավորում
05	Դռների մակերչավորում
17	Պատուհանների մակերչավորում

+30.30 Նիշի վրա ընհանուր օգտագործման տարածքներ 187.3 քմ

	ՆԱԽԱԳԾԻ Գ.Ե.	Տ.ՔԱՍԱՐՅԱՆ		<b>ԲԱԶՄԱԲՆԱԿԱՐԱՆ ԲՆԱԿԵԼԻ ՀԱՄԱԼԻՐԻ ԿԱՌՈՒՑՄԱՆ ՆԱԽԱԳԻԾ</b> Հասցե՝ ք. Երևան, Աջափնյակ վարչական շրջան, Հայաբայան 75/1 Պատվիրատու՝			
	ՃԱՐՏԱՐԱՊԵՏ	Է.ՌԻՉԵՐ					
	<<ՔՅՈՒՓՐՈՋԵՔՔ>> ՍՊԸ ՏՆՕՐԵՆ ՏՆՕՐԵՆ	Տ.ՔԱՍԱՐՅԱՆ		10-ՐԴ ՀԱՐԿԻ ՄԱԿԵՆԸՎՈՐՄԱՆ ՀԱՏԱԿԱԳԻԾ +30.3 ՆԻՇԻ ՎՐԱ 1:150	ՍՍԱ Ա.Ն.	ԹԵՐԹ 31	ԹԵՐԹԵՐ 71

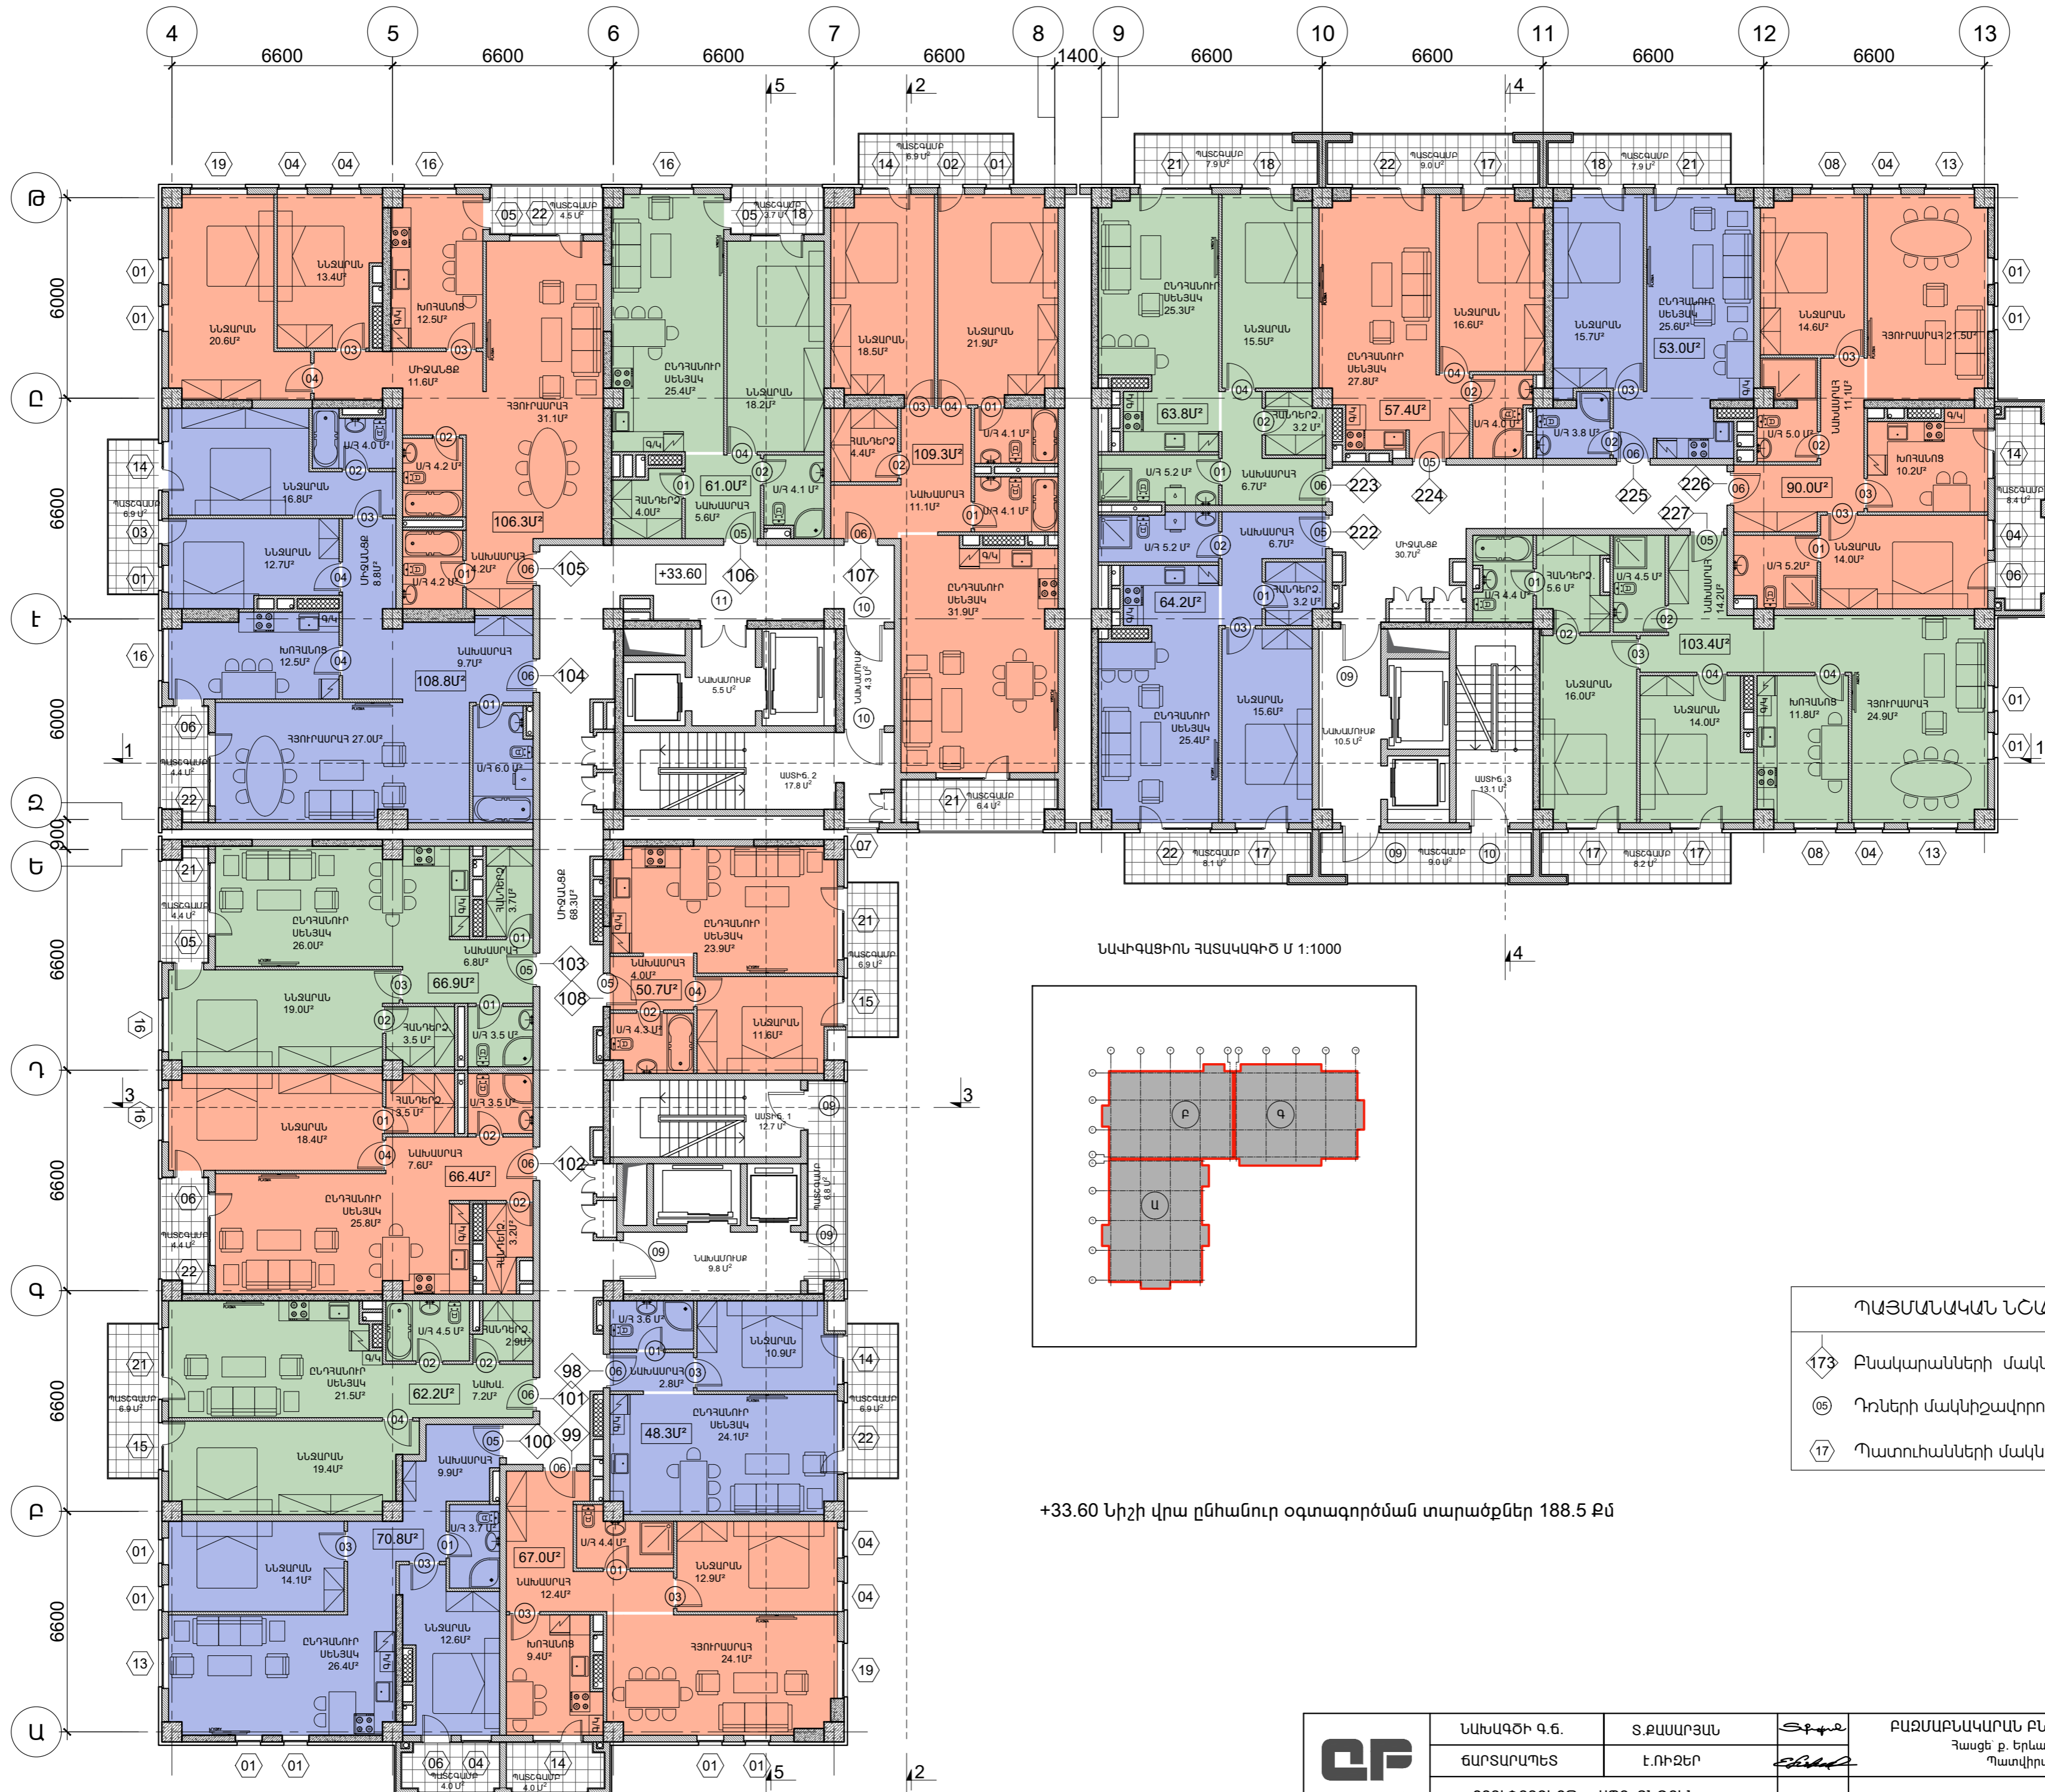

ՆԱԿԻԳԱՅԻՆ ՀԱՏԱԿԱԳԻԾ Մ 1:1000

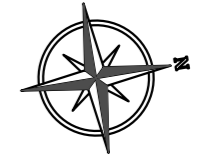


ՊԱՅՄԱՆԱԿԱՆ ՆՇԱՆՆԵՐ


173	Բնակարանների մակերչավորում
05	Դռների մակերչավորում
17	Պատուհանների մակերչավորում

+33.60 Նիշի վրա ընհանուր օգտագործման տարածքներ 188.5 քմ

	ՆԱԽԱԳԾԻ Գ.Ե.	Տ.ՔԱՍԱՐՅԱՆ		<b>ԲԱԶՄԱԲՆԱԿԱՐԱՆ ԲՆԱԿԵԼԻ ՀԱՄԱԼԻՐԻ ԿԱՌՈՒՑՄԱՆ ՆԱԽԱԳԻԾ</b> Հասցե՝ ք. Երևան, Աջափնյակ վարչական շրջան, Հայաբլուր 75/1 Պատվիրատու՝		
	ՃԱՐՏԱՐԱՊԵՏ	Է.ՈՒԶԵՐ			11-ՌԴ ՀԱՐԿԻ ՄԱԿԵՆԸՎՈՐՄԱՆ ՀԱՏԱԿԱԳԻԾ +33.6 ՆԻՇԻ ՎՐԱ 1:150	ՄԱՍ
	<<ՔՅՈՒՓՐՈՋԵՔՔ>> ՍՊԸ ՏՆՕՐԵՆ ՏՆՕՐԵՆ	Տ.ՔԱՍԱՐՅԱՆ			Ա.Ն.	33

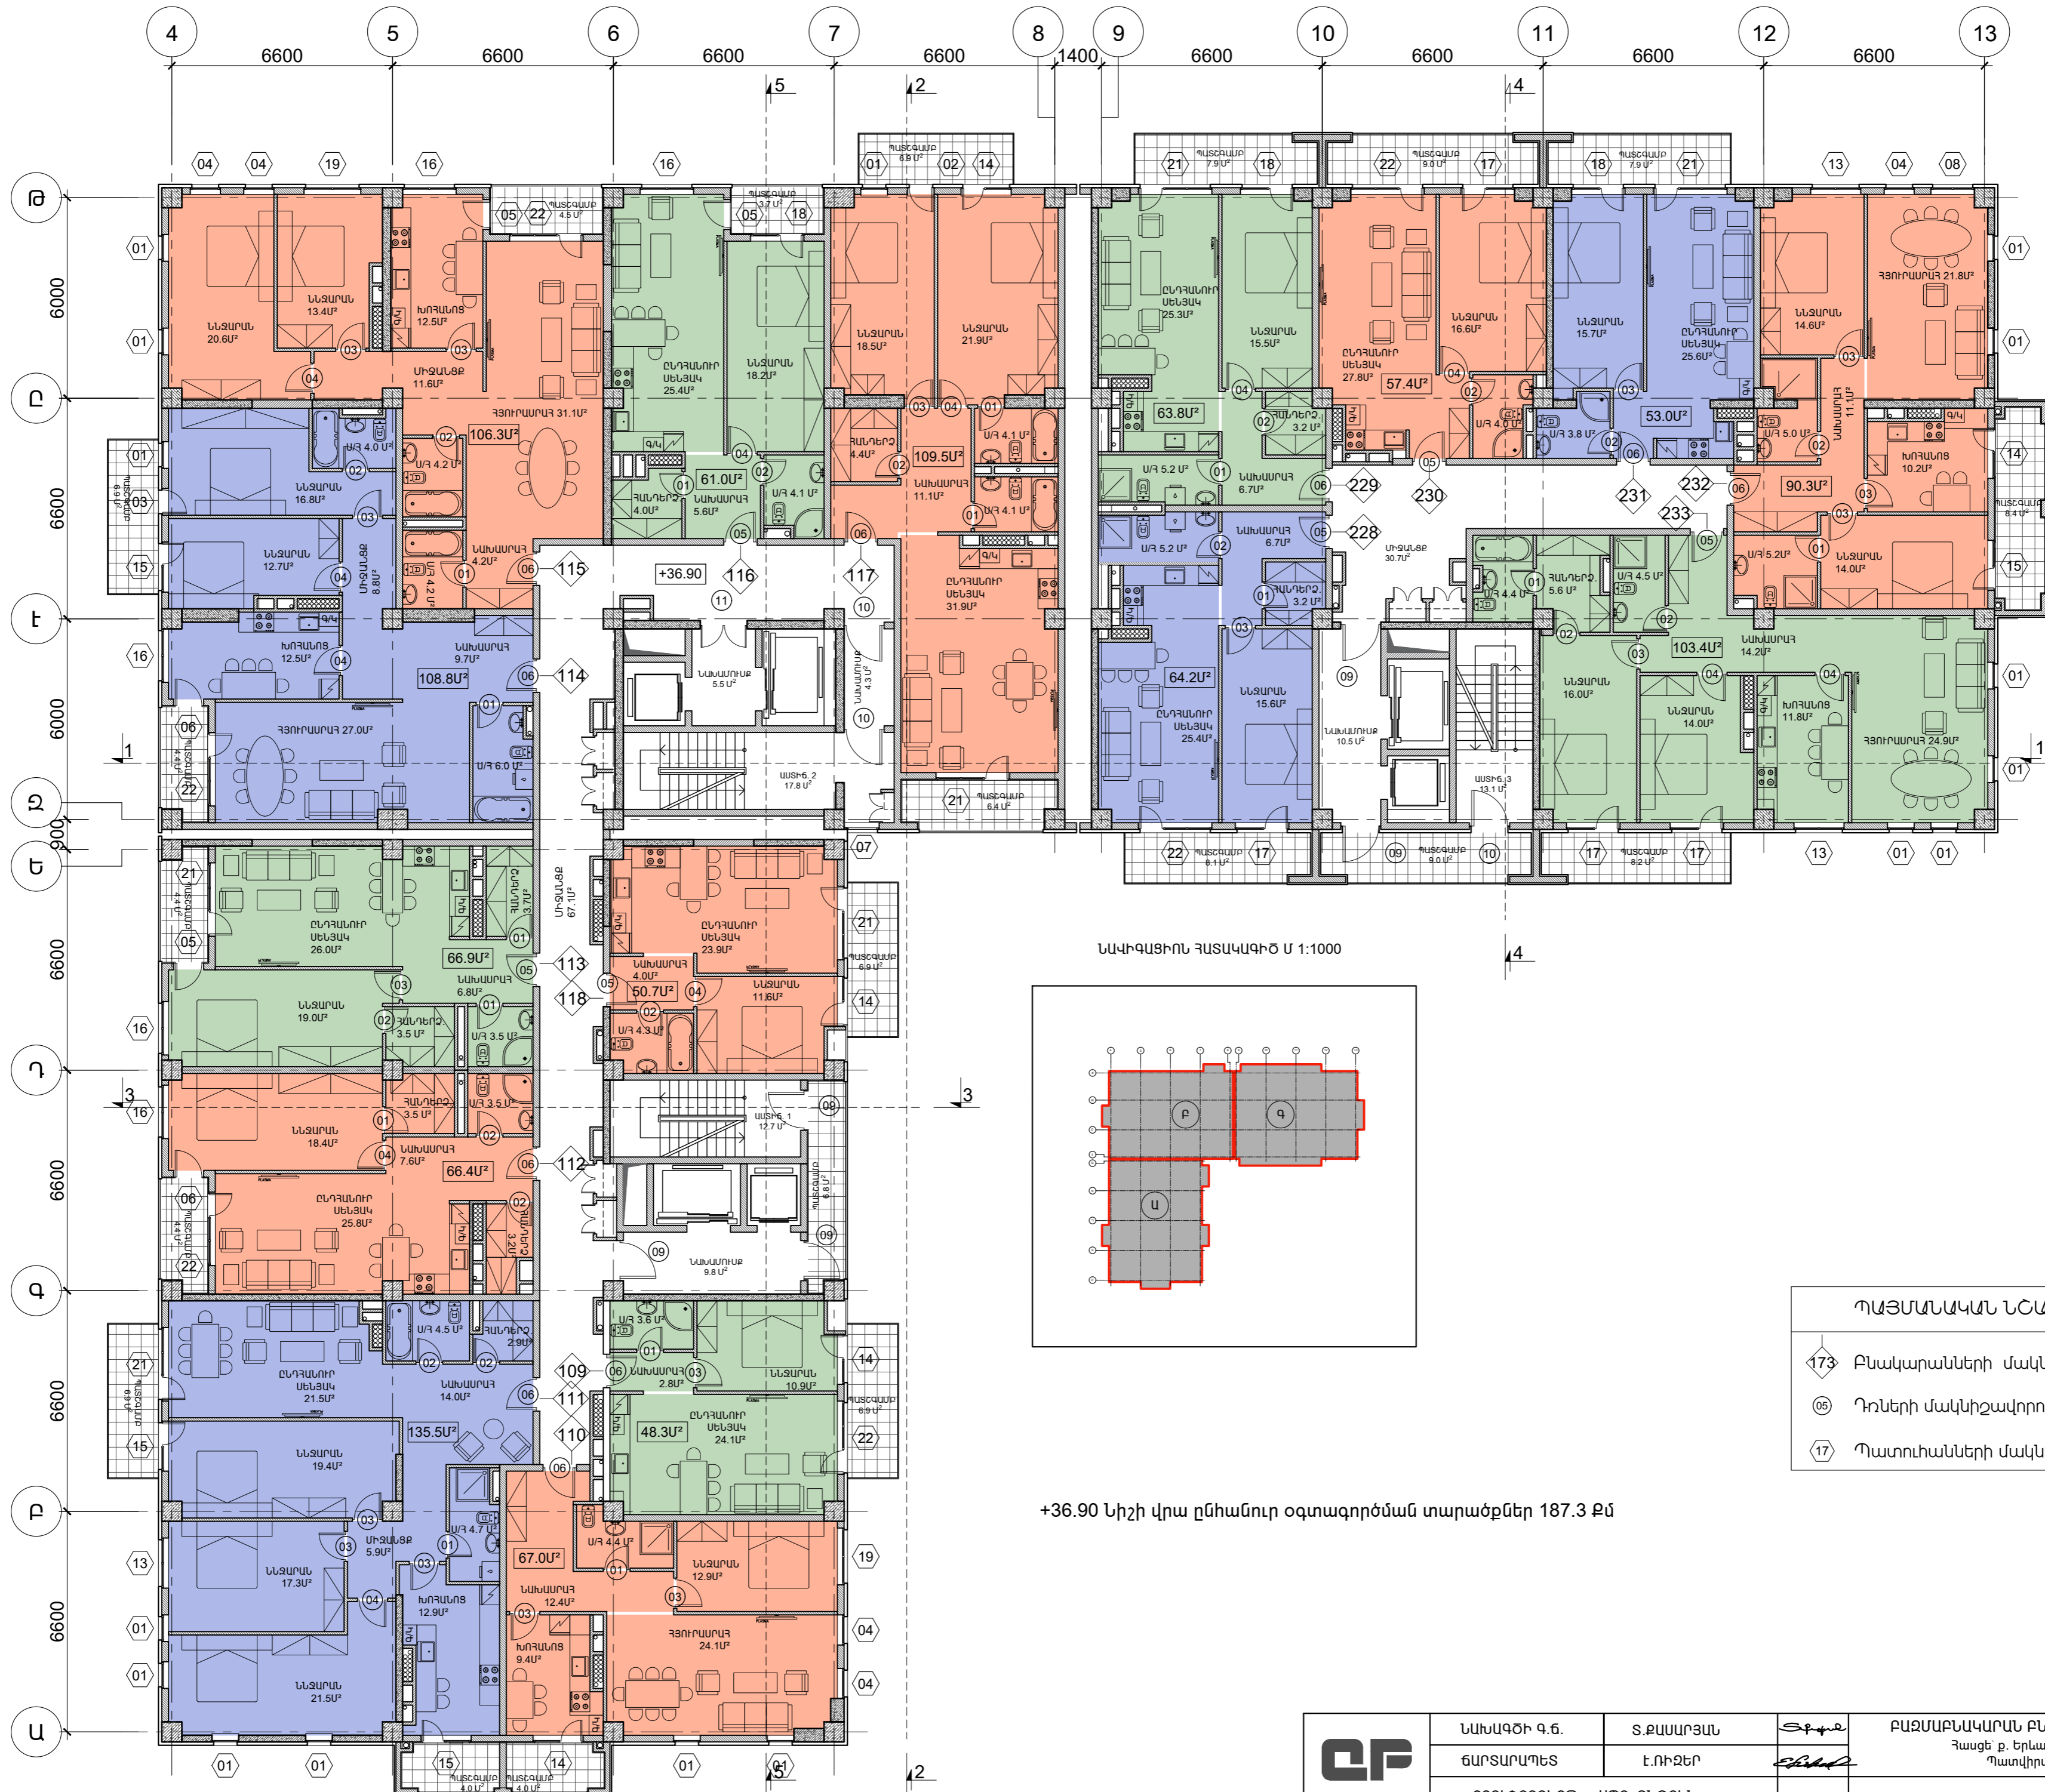

ՆԱԿԻԳԱՅԻՆ ՀԱՏԱԿԱԳԻԾ Մ 1:1000

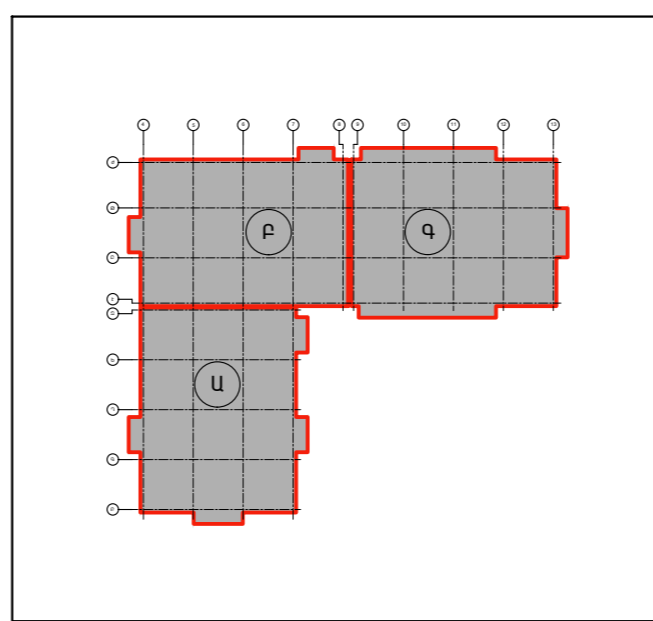


- ՊԱՅՄԱՆԱԿԱՆ ՆՇԱՆՆԵՐ
- ◊173 Բնակարանների մակերչավորում
  - 05 Դռների մակերչավորում
  - ◊17 Պատուհանների մակերչավորում



+36.90 Նիշի վրա ընհանուր օգտագործման տարածքներ 187.3 քմ

	ՆԱԽԱԳԾԻ Գ.Գ.	Տ.ՔԱՍԱՐՅԱՆ		ԲԱԶՄԱԲՆԱԿԱՐԱՆ ԲՆԱԿԵԼԻ ՀԱՄԱԼԻՐԻ ԿԱՌՈՒՑՄԱՆ ՆԱԽԱԳԻԾ Հասցե՝ ք. Երևան, Աջափնյակ վարչական շրջան, Հայաբայան 75/1 Պատվիրատու		
	ԾԱՌԱՐԱՊԵՏ	Է.ՌԻՉԵՐ			12-ՐԴ ՀԱՐԿԻ ՄԱԿԵՆՇԱՎՈՐՄԱՆ ՀԱՏԱԿԱԳԻԾ +36.9 ՆԻՇԻ ՎՐԱ 1:150	ՍՄՍ
<<ՔՅՈՒՓՐՈՋԵՔՔ>> ՍՊԸ ՏՆՕՐԵՆ ՏՆՕՐԵՆ		Տ.ՔԱՍԱՐՅԱՆ			Ա.Ն.	35



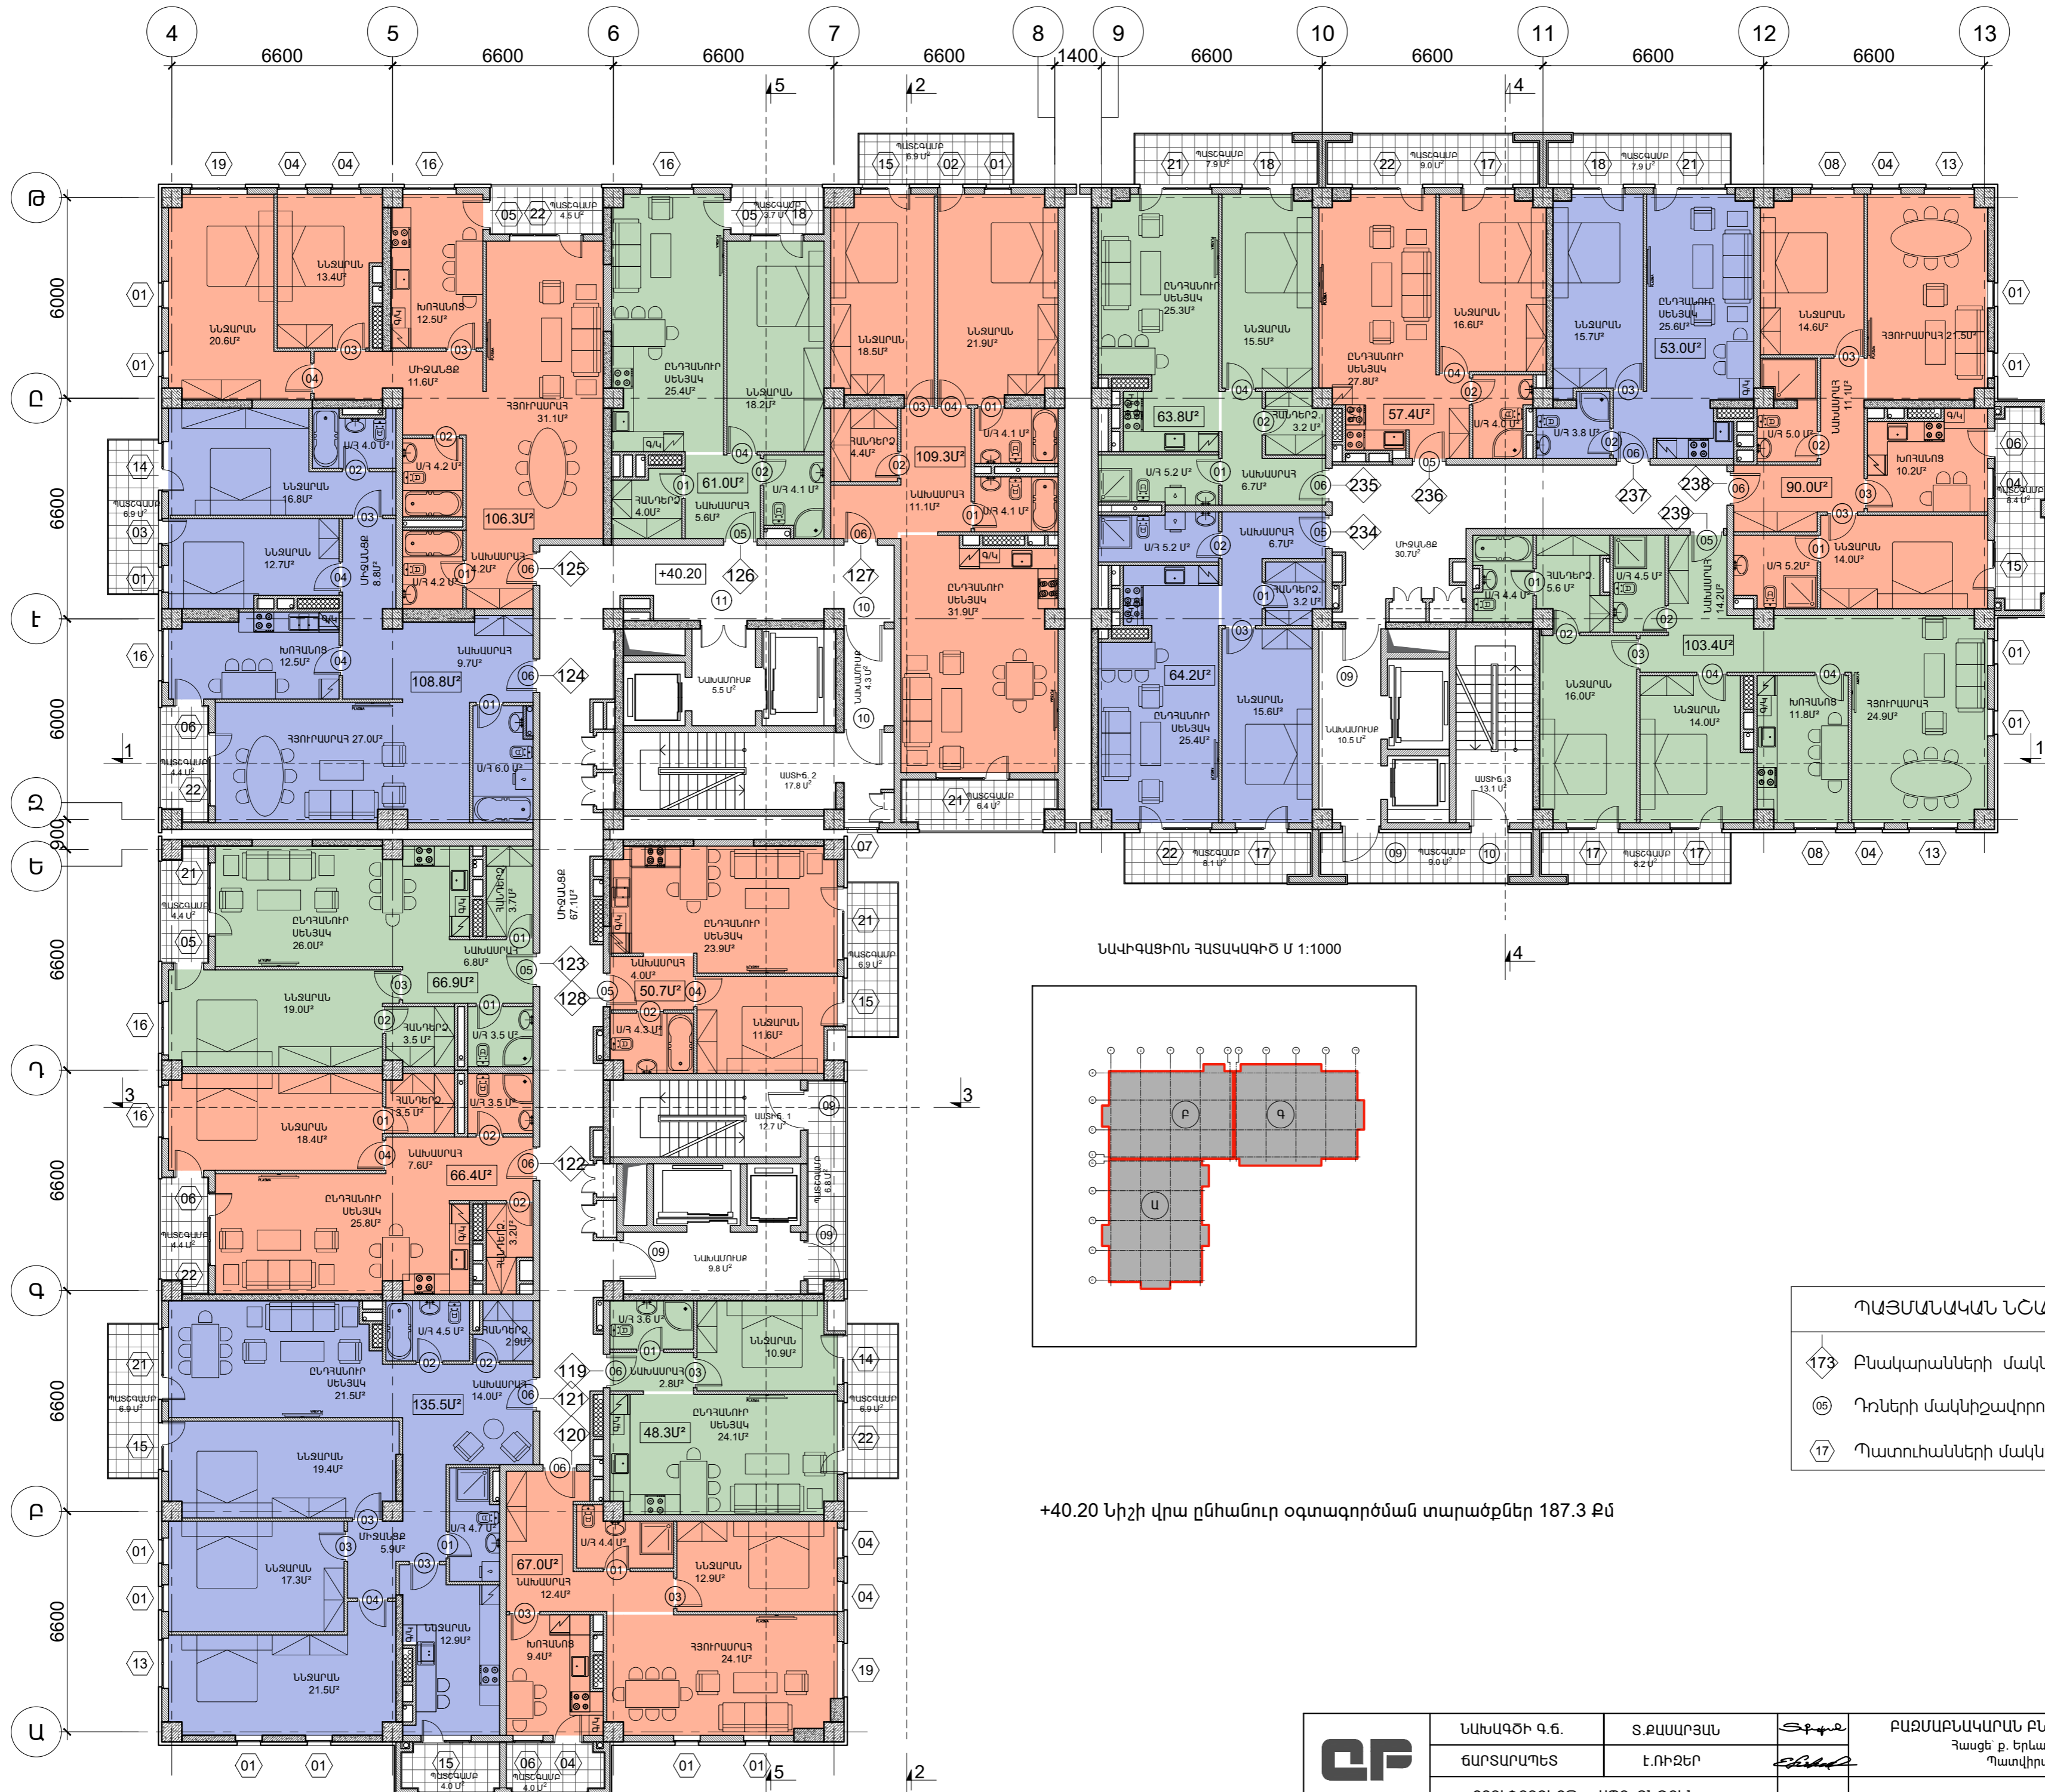


ՆԱԿԻԳԱՅԻՆ ՀԱՏԱԿԱԳԻԾ Մ 1:1000

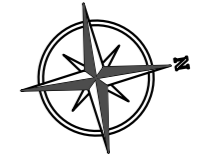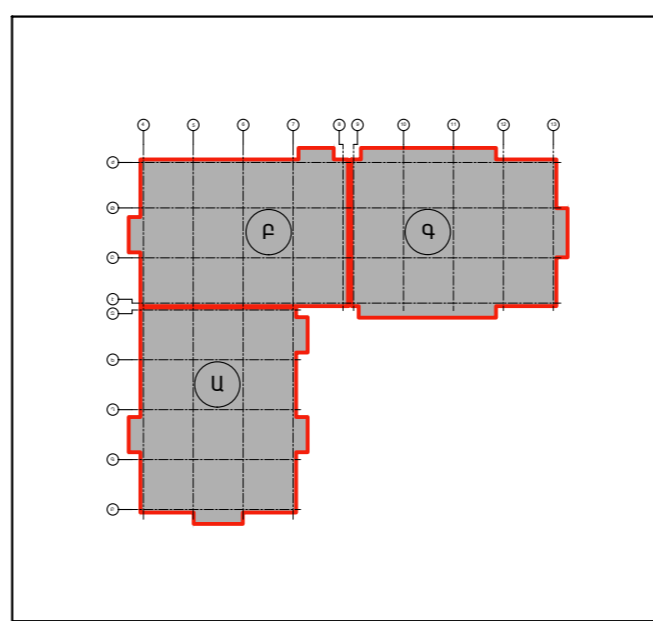


- ՊԱՅՄԱՆԱԿԱՆ ՆՇԱՆՆԵՐ
- ◊173 Բնակարանների մակերչավորում
  - 05 Դռների մակերչավորում
  - ◊17 Պատուհանների մակերչավորում

+40.20 Նիշի վրա ընհանուր օգտագործման տարածքներ 187.3 քմ

	ՆԱԽԱԳԾԻ Գ.Ե.	Տ.ՔԱՍԱՐՅԱՆ		<b>ԲԱԶՄԱԲՆԱԿԱՐԱՆ ԲՆԱԿԵԼԻ ՀԱՄԱԼԻՐԻ ԿԱՌՈՒՑՄԱՆ ՆԱԽԱԳԻԾ</b> Հասցե՝ ք. Երևան, Աջափնյակ վարչական շրջան, Հայաբյան 75/1 Պատվիրատու		
	ՃԱՐՏԱՐԱՊԵՏ	Է.ՌԻՉԵՐ			13-րդ Հարկի մասնաշաղկապի ՀԱՏԱԿԱԳԻԾ +40.2 ՆԻՇԻ ՎՐԱ 1:150	ՍՍԱ
	<<ՔՅՈՒՓՐՈՋԵՔԹ>> ՍՊԸ ՏՆՕՐԵՆ ՏՆՕՐԵՆ	Տ.ՔԱՍԱՐՅԱՆ			Ա.Ն.	37

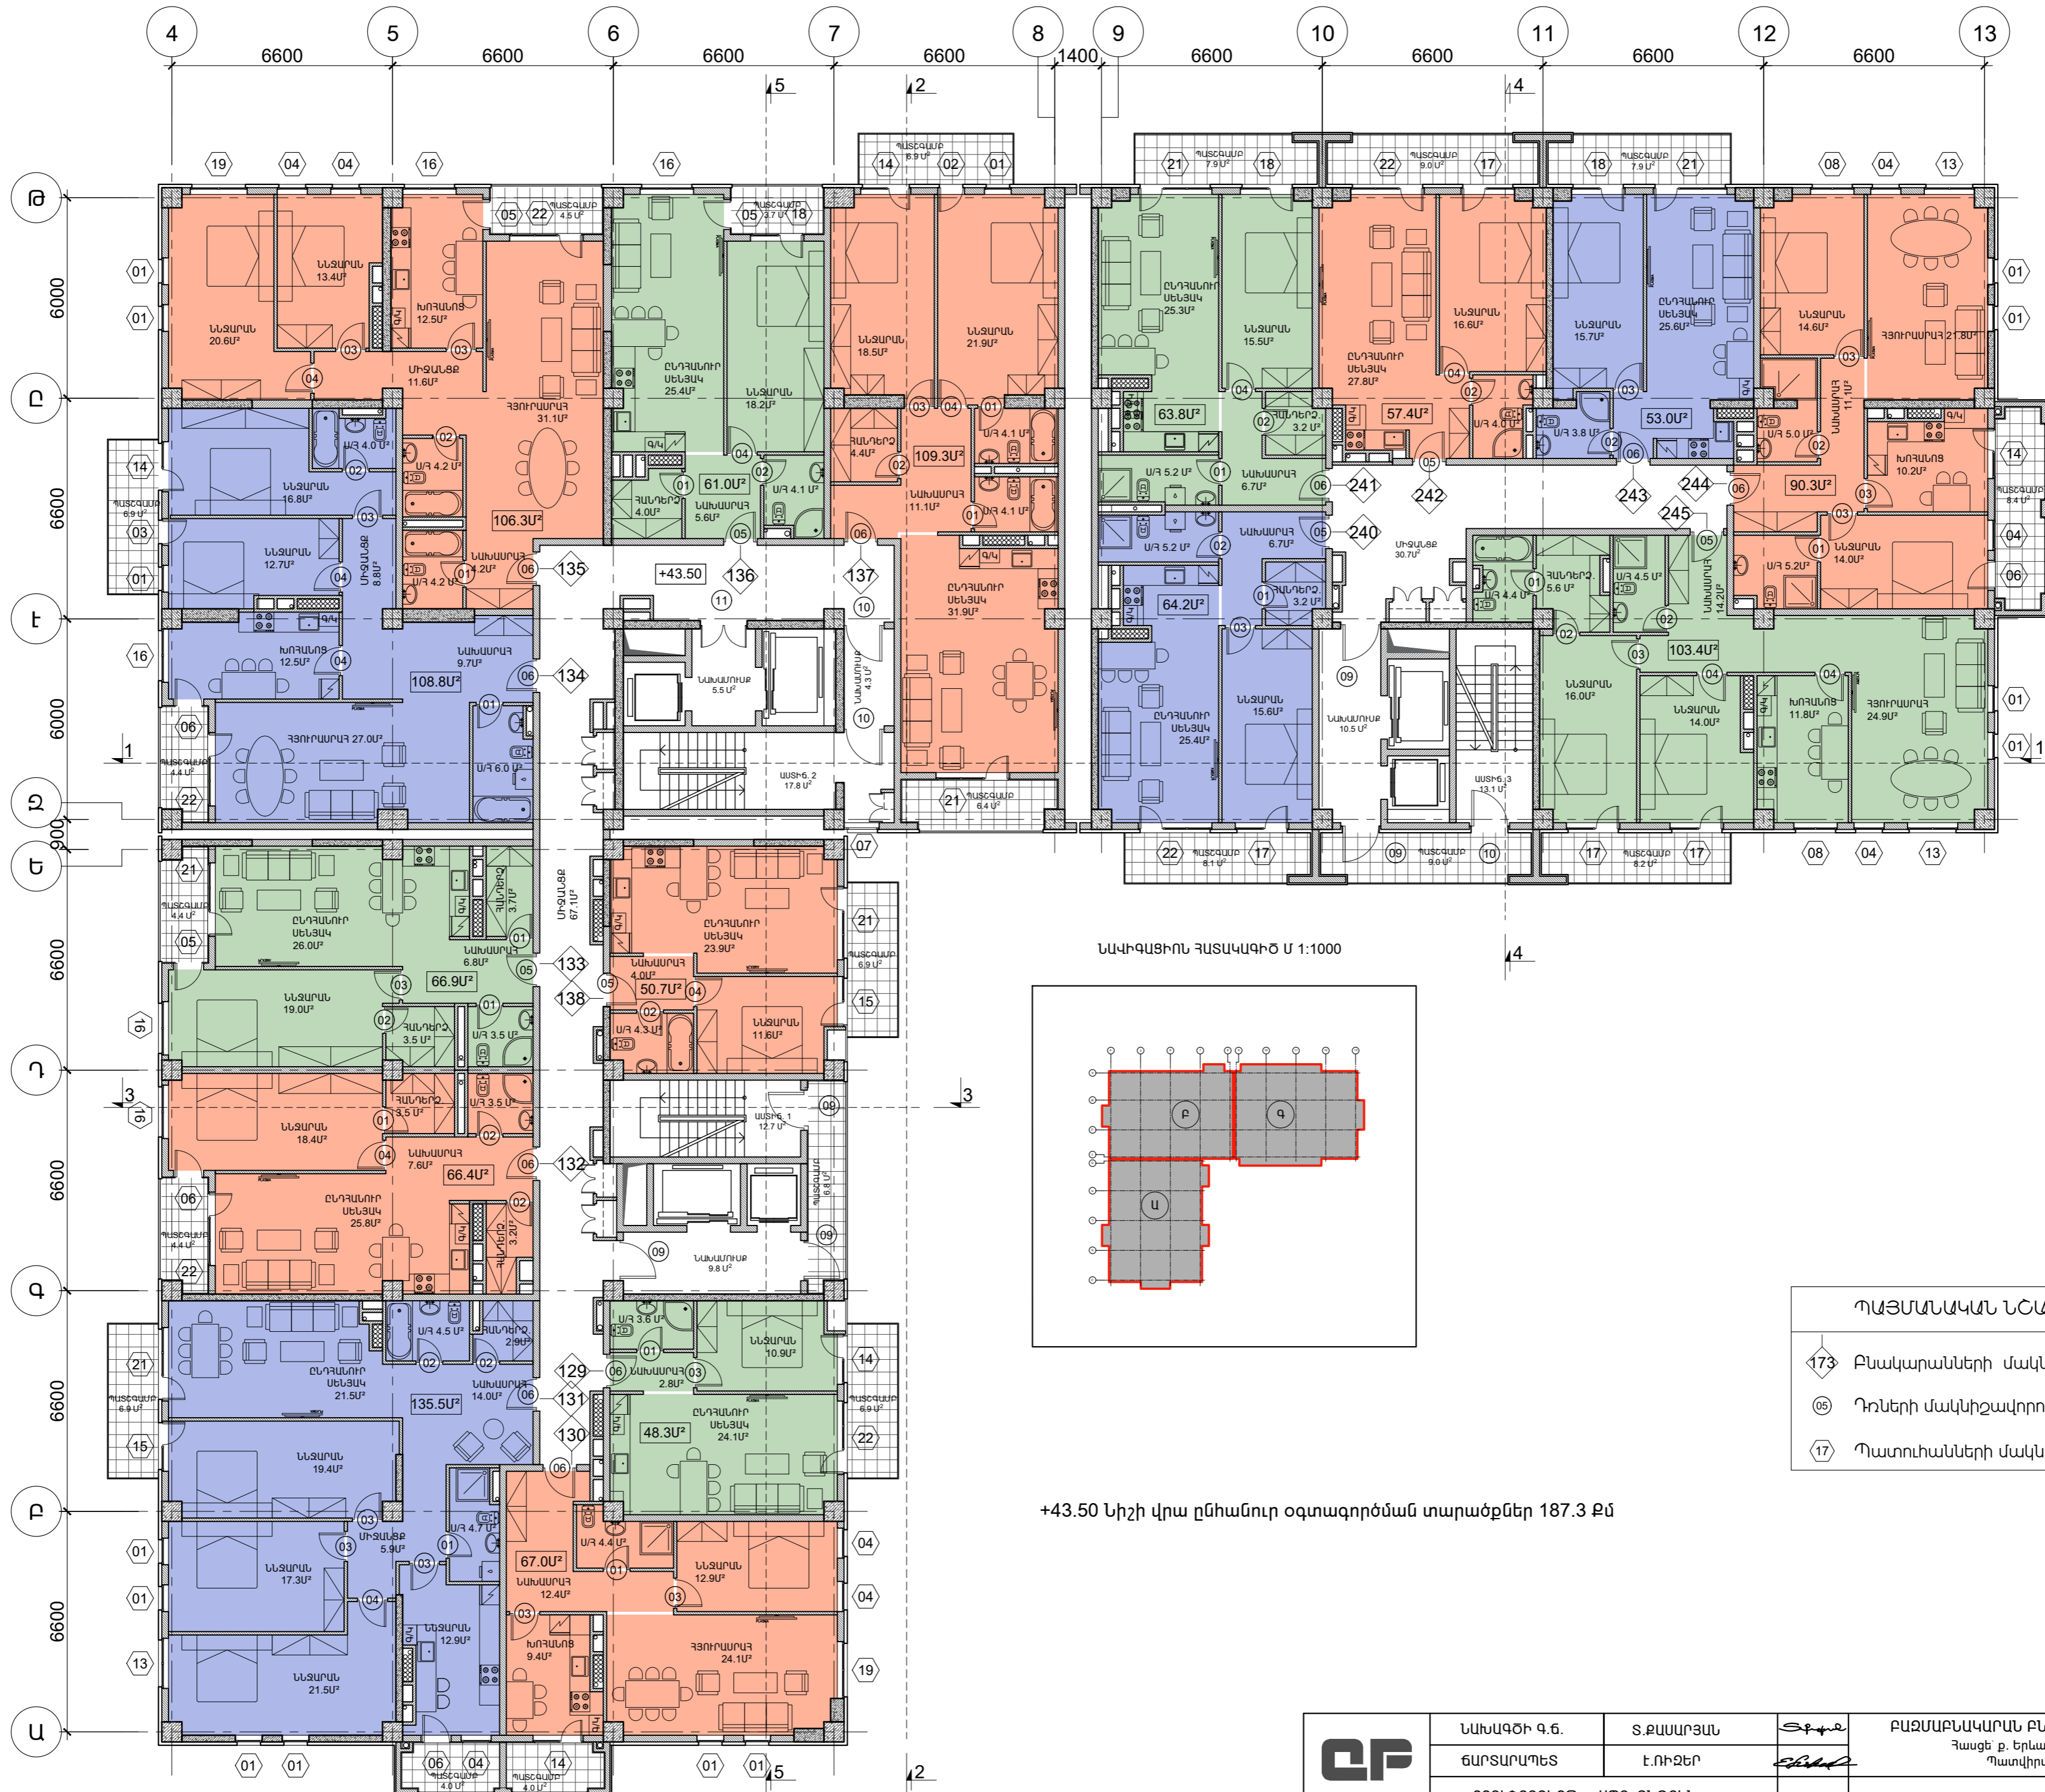


ՆԱԿԻԳԱՅԻՆ ՀԱՏԱԿԱԳԻԾ Մ 1:1000

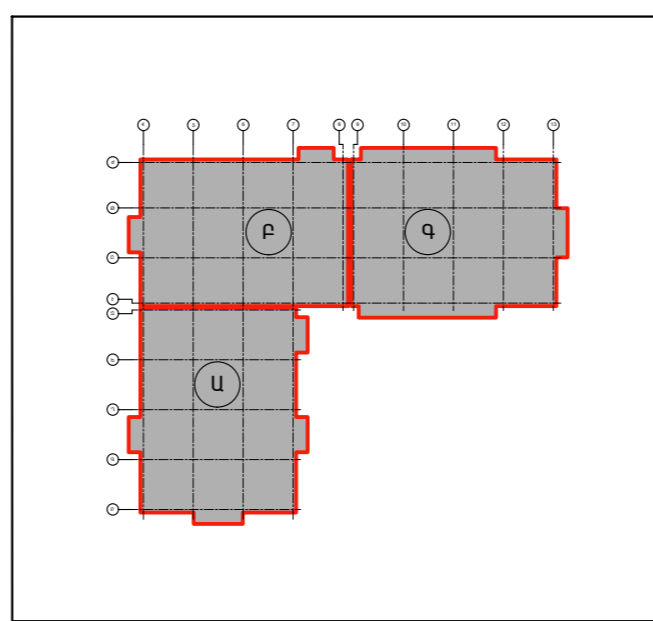


- ՊԱՅՄԱՆԱԿԱՆ ՆՇԱՆՆԵՐ
- ◊173 Բնակարանների մակերչավորում
  - 05 Դռների մակերչավորում
  - ◊17 Պատուհանների մակերչավորում

+43.50 Նիշի վրա ընհանուր օգտագործման տարածքներ 187.3 քմ

	ՆԱԽԱԳԾԻ Գ.Ե.	Տ.ՔԱՍԱՐՅԱՆ		ԲԱԶՄԱԲՆԱԿԱՐԱՆ ԲՆԱԿԵԼԻ ՀԱՄԱԼԻՐԻ ԿԱՌՈՒՑՄԱՆ ՆԱԽԱԳԻԾ Հասցե՝ ք. Երևան, Աջափնյակ վարչական շրջան, Հայաթյան 75/1 Պատվիրատու			
	ԾԱՌԱՐԱՊԵՏ	Է.ՈՒԶԵՐ					
	<<ՔՅՈՒՓՈՐՈՋԵՔՔ>> ՍՊԸ ՏՆՕՐԵՆ ՏՆՕՐԵՆ	Տ.ՔԱՍԱՐՅԱՆ		14-րդ Հարկի ՄԱԿԵՆԸՎՈՐՄԱՆ ՀԱՏԱԿԱԳԻԾ +43.5 ՆԻՇԻ ՎՐԱ 1:150	ՄԱՍ Ա.Ն.	ԹԵՐԹ 39	ԹԵՐԹԵՐ 71

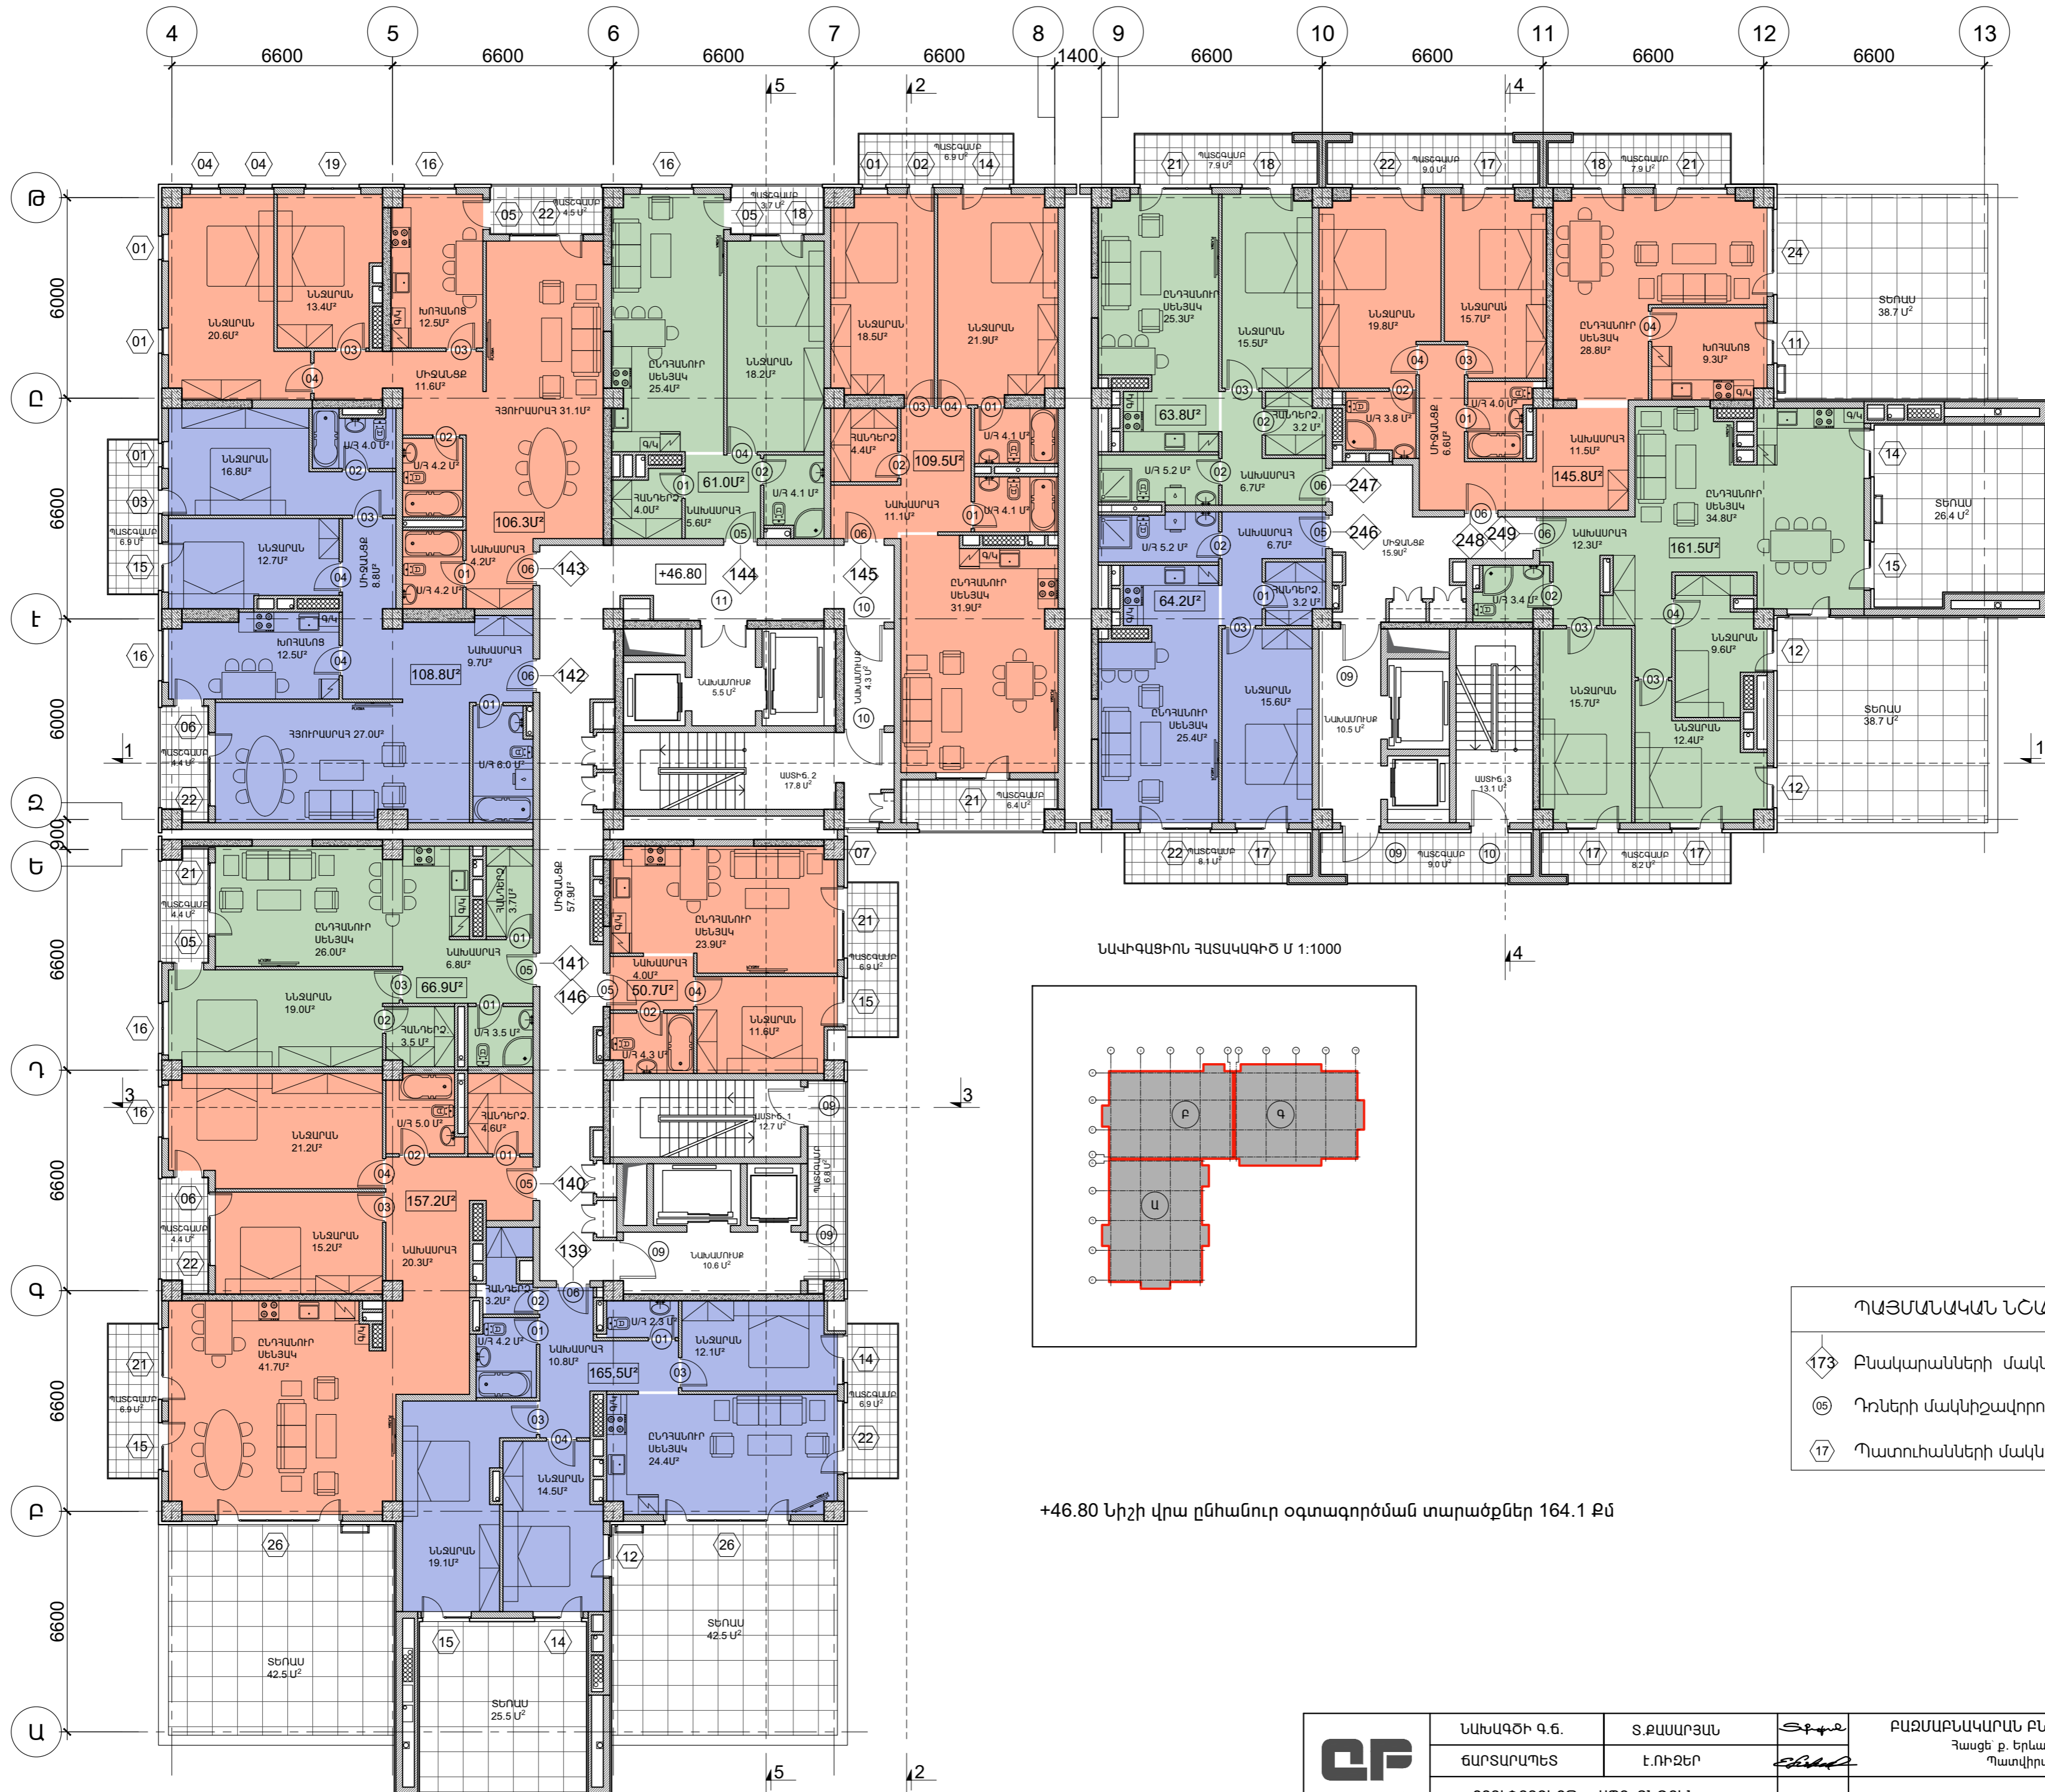


ՆԱԿԻԳԱՅԻՆ ՎՏԱԿԱԳԻԾ Մ 1:1000

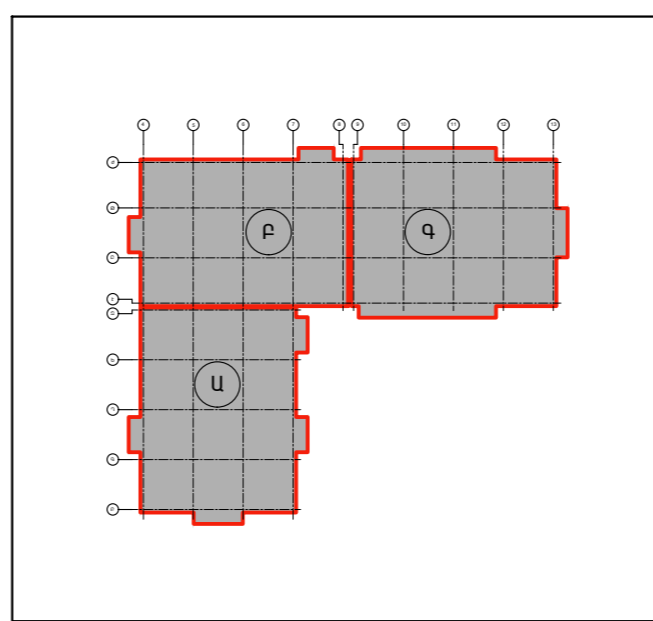



- ՊԱՅՄԱՆԱԿԱՆ ՆՇԱՆՆԵՐ
- ◊ 173 Բնակարանների մակերչավորում
  - 05 Դռների մակերչավորում
  - ◊ 17 Պատուհանների մակերչավորում

+46.80 Նիշի վրա ընհանուր օգտագործման տարածքներ 164.1 Բմ

	ՆԱԽԱԳԾԻ Գ.Ե.	Տ.ՔԱՍԱՐՅԱՆ		<b>ԲԱԶՄԱԲՆԱԿԱՐԱՆ ԲՆԱԿԵԼԻ ԳԱՄԱԼԻՐԻ ԿԱՌՈՒՑՄԱՆ ՆԱԽԱԳԻԾ</b> Հասցե՝ ք. Երևան, Աջափնյակ վարչական շրջան, Հայաբայան 75/1 Պատվիրատու՝		
	ՃԱՐՏԱՐԱՊԵՏ	Է.ՈՒԶԵՐ			15-ՐԴ ԳՈՐԿԻ ՄԱԿԵՆԸՎՈՐՄԱՆ ԳՆԱԿԱԳԻԾ +46.8 ՆԻՇԻ ՎՐԱ 1:150	ՄԱՍ
	<<ՔՅՈՒՓՈՂՁԵՔԹԹ>> ՄՊԸ ՏՆՕՐԵՆ ՏՆՕՐԵՆ	Տ.ՔԱՍԱՐՅԱՆ			Ա.Ն.	41

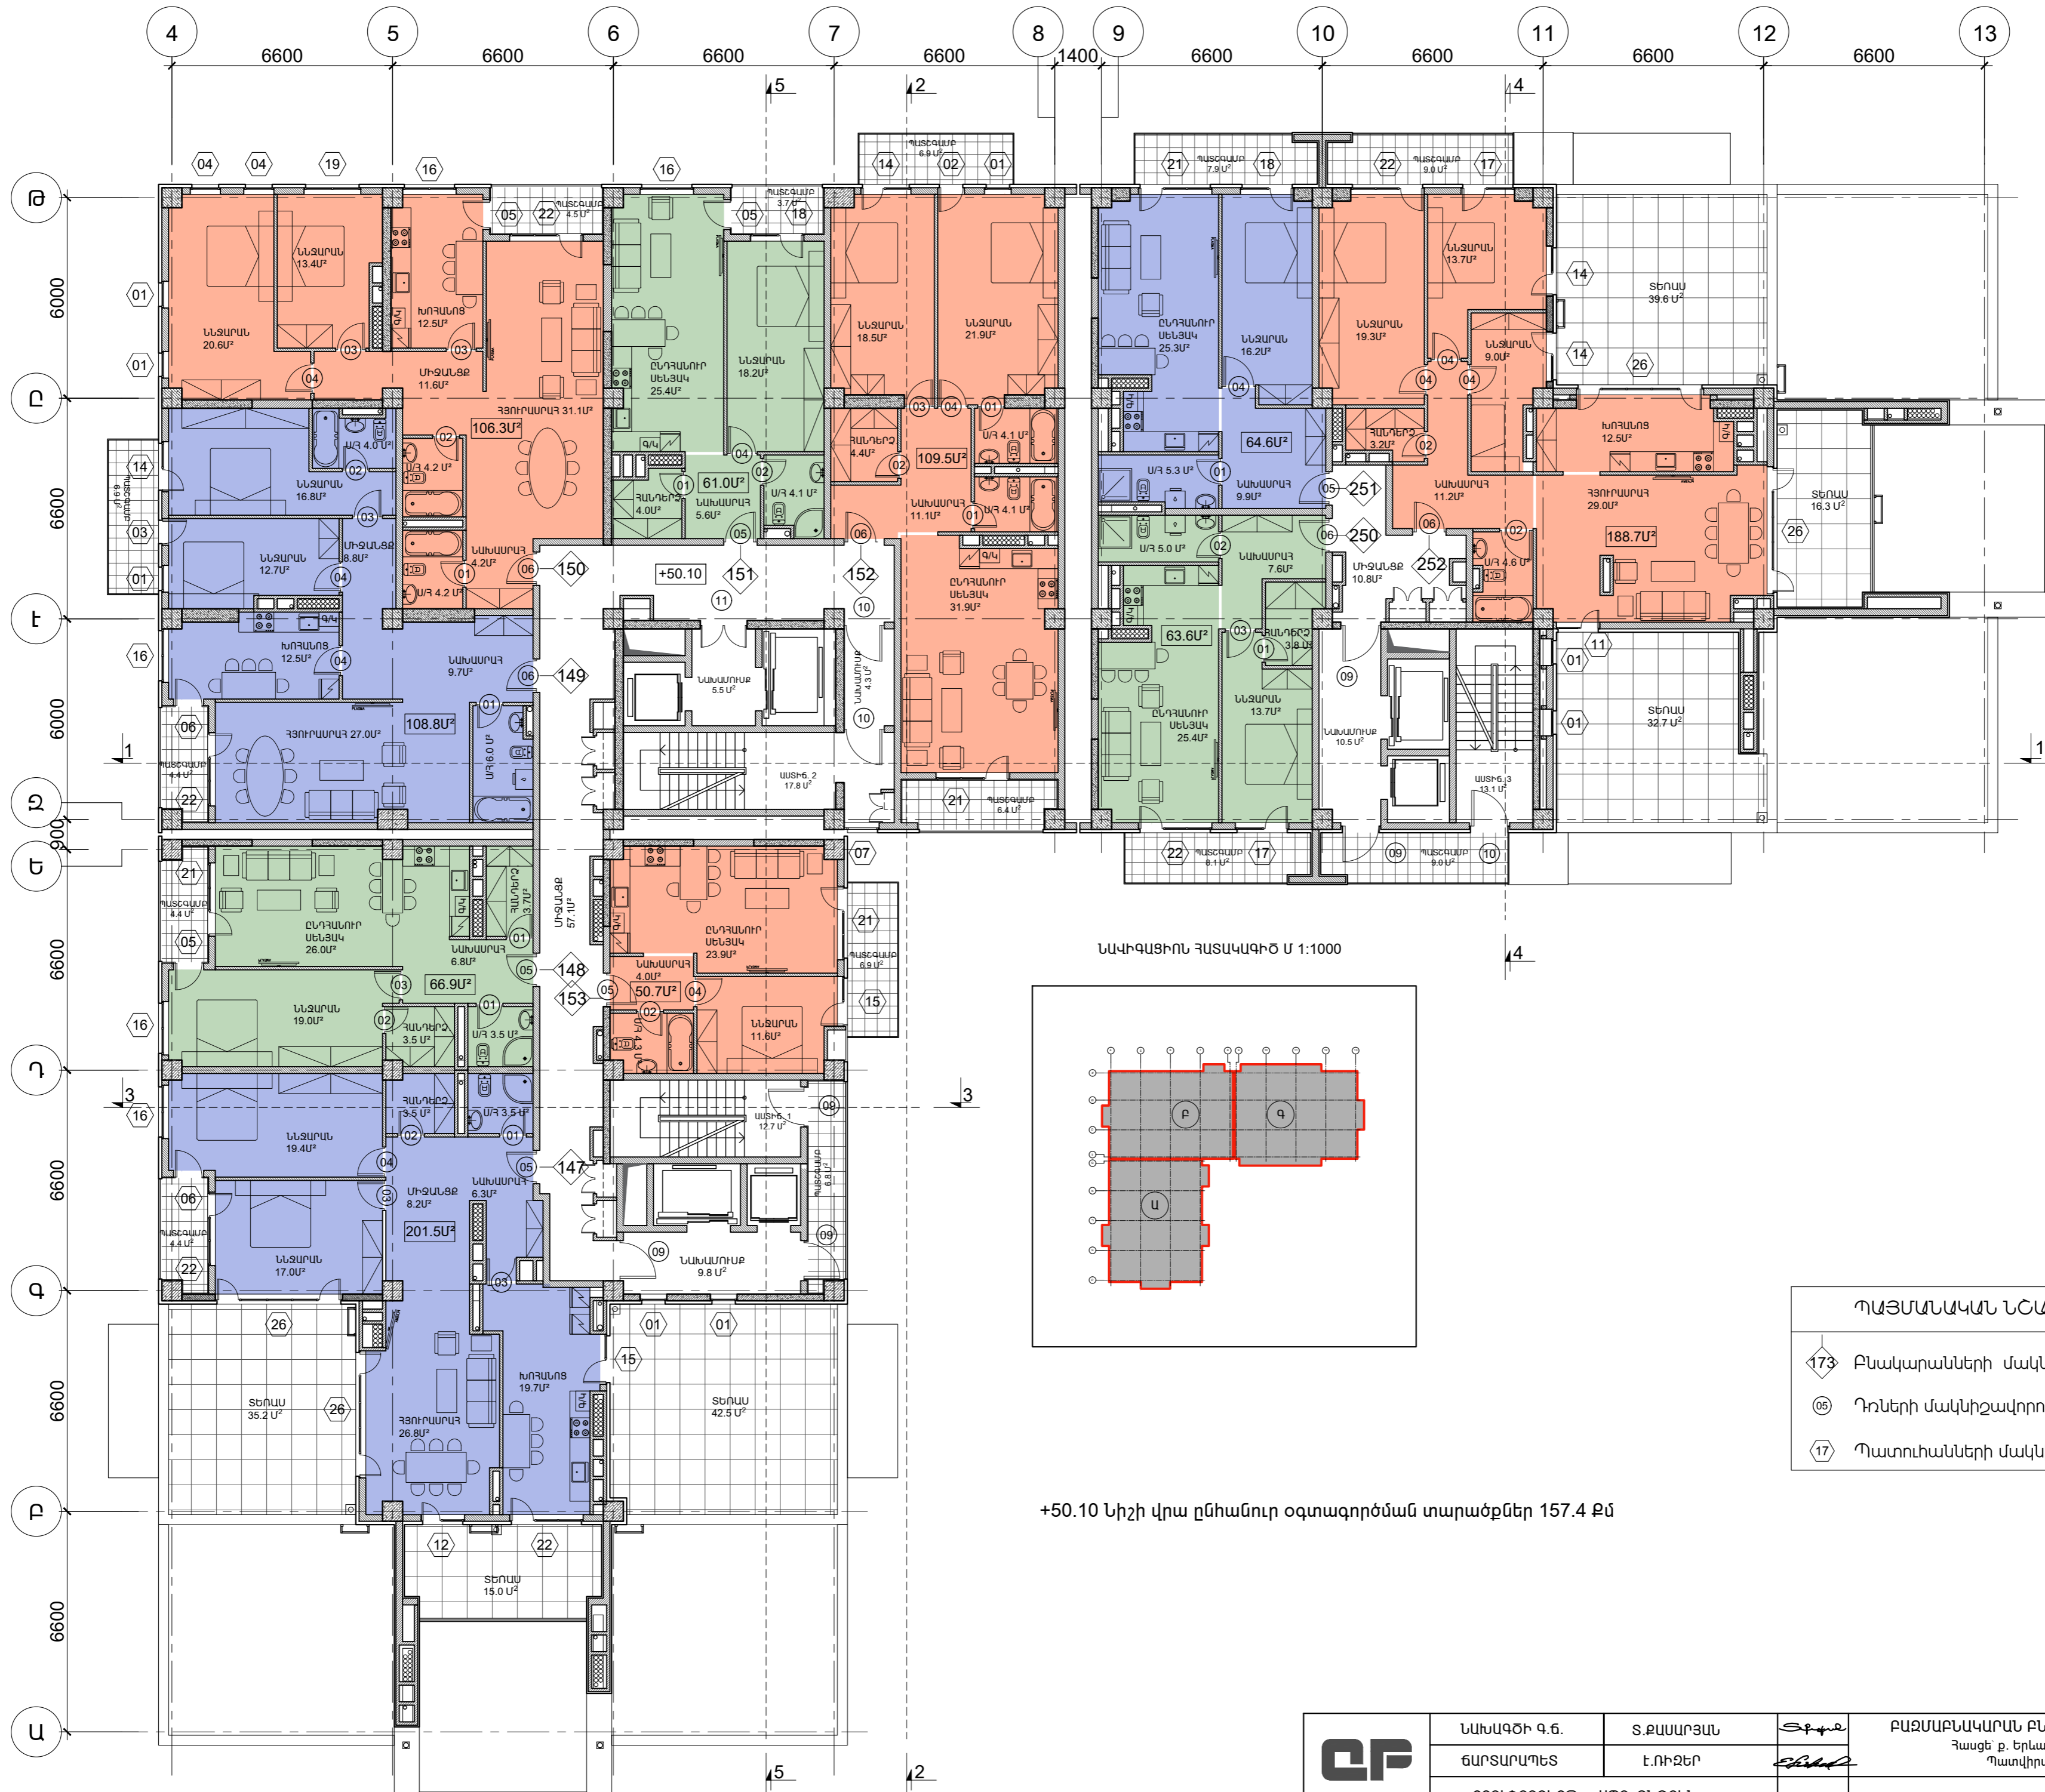

ՆԱԿԳԱՅԻՆ ՎՏԱԿԱԳԻԾ Մ 1:1000

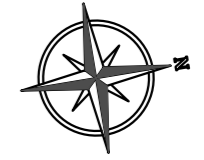
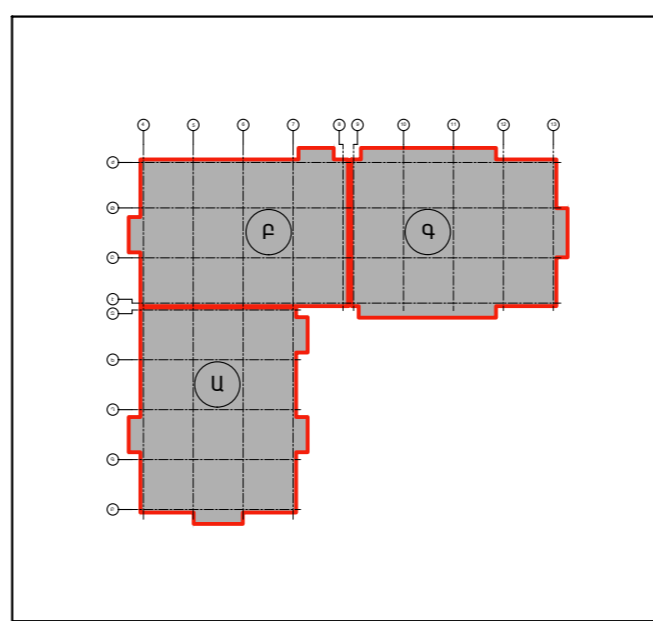


ՊԱՅՄԱՆԱԿԱՆ ՆՇԱՆՆԵՐ

173	Բնակարանների մակերչավորում
05	Դռների մակերչավորում
17	Պատուհանների մակերչավորում

+50.10 Նիշի վրա ընհանուր օգտագործման տարածքներ 157.4 քմ


	ՆԱԽԱԳԾԻ Գ.Ե.	Տ.ՔԱՍԱՐՅԱՆ		<b>ԲԱԶՄԱԲՆԱԿԱՎԱՐԱՆ ԲՆԱԿԵԼԻ ՀԱՄԱԼԻՐԻ ԿԱՌՈՒՑՄԱՆ ՆԱԽԱԳԻԾ</b> Հասցե՝ ք. Երևան, Աջափնյակ վարչական շրջան, Հայաթյան 75/1 Պատվիրատու՝			
	ՃԱՐՏԱՐԱՊԵՏ	Է.ՌԻՉԵՐ					
	<<ՔՅՈՒՓՈՂՁԵՔԹ>> ՍՊԸ ՏՆՕՐԵՆ	Տ.ՔԱՍԱՐՅԱՆ		16-րդ Հարկի ՄԱԿԵՆԸԱՎՈՐՄԱՆ ՀԱՏԱԿԱԳԻԾ +50.10 ՆԻՇԻ ՎՐԱ 1:150	ՍՄԱ	ԹԵՐԹ	ԹԵՐԹԵՐ
	ՏՆՕՐԵՆ				Ա.Ն.	43	71

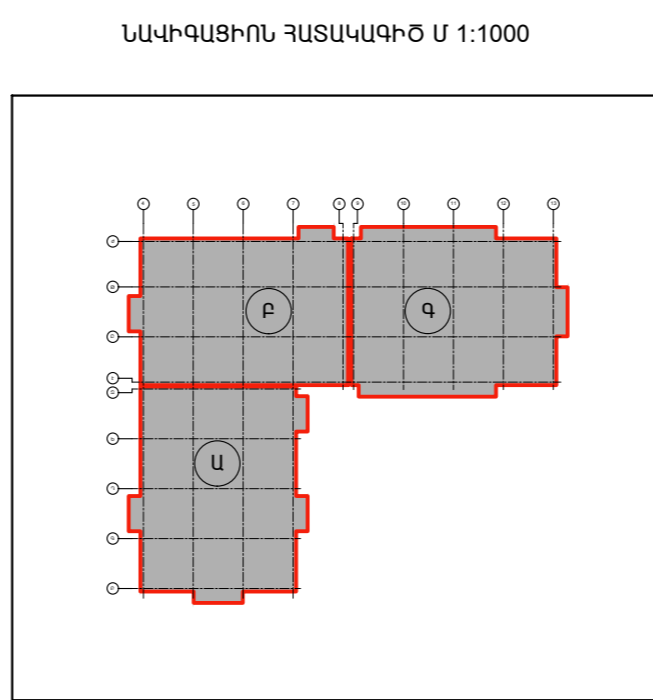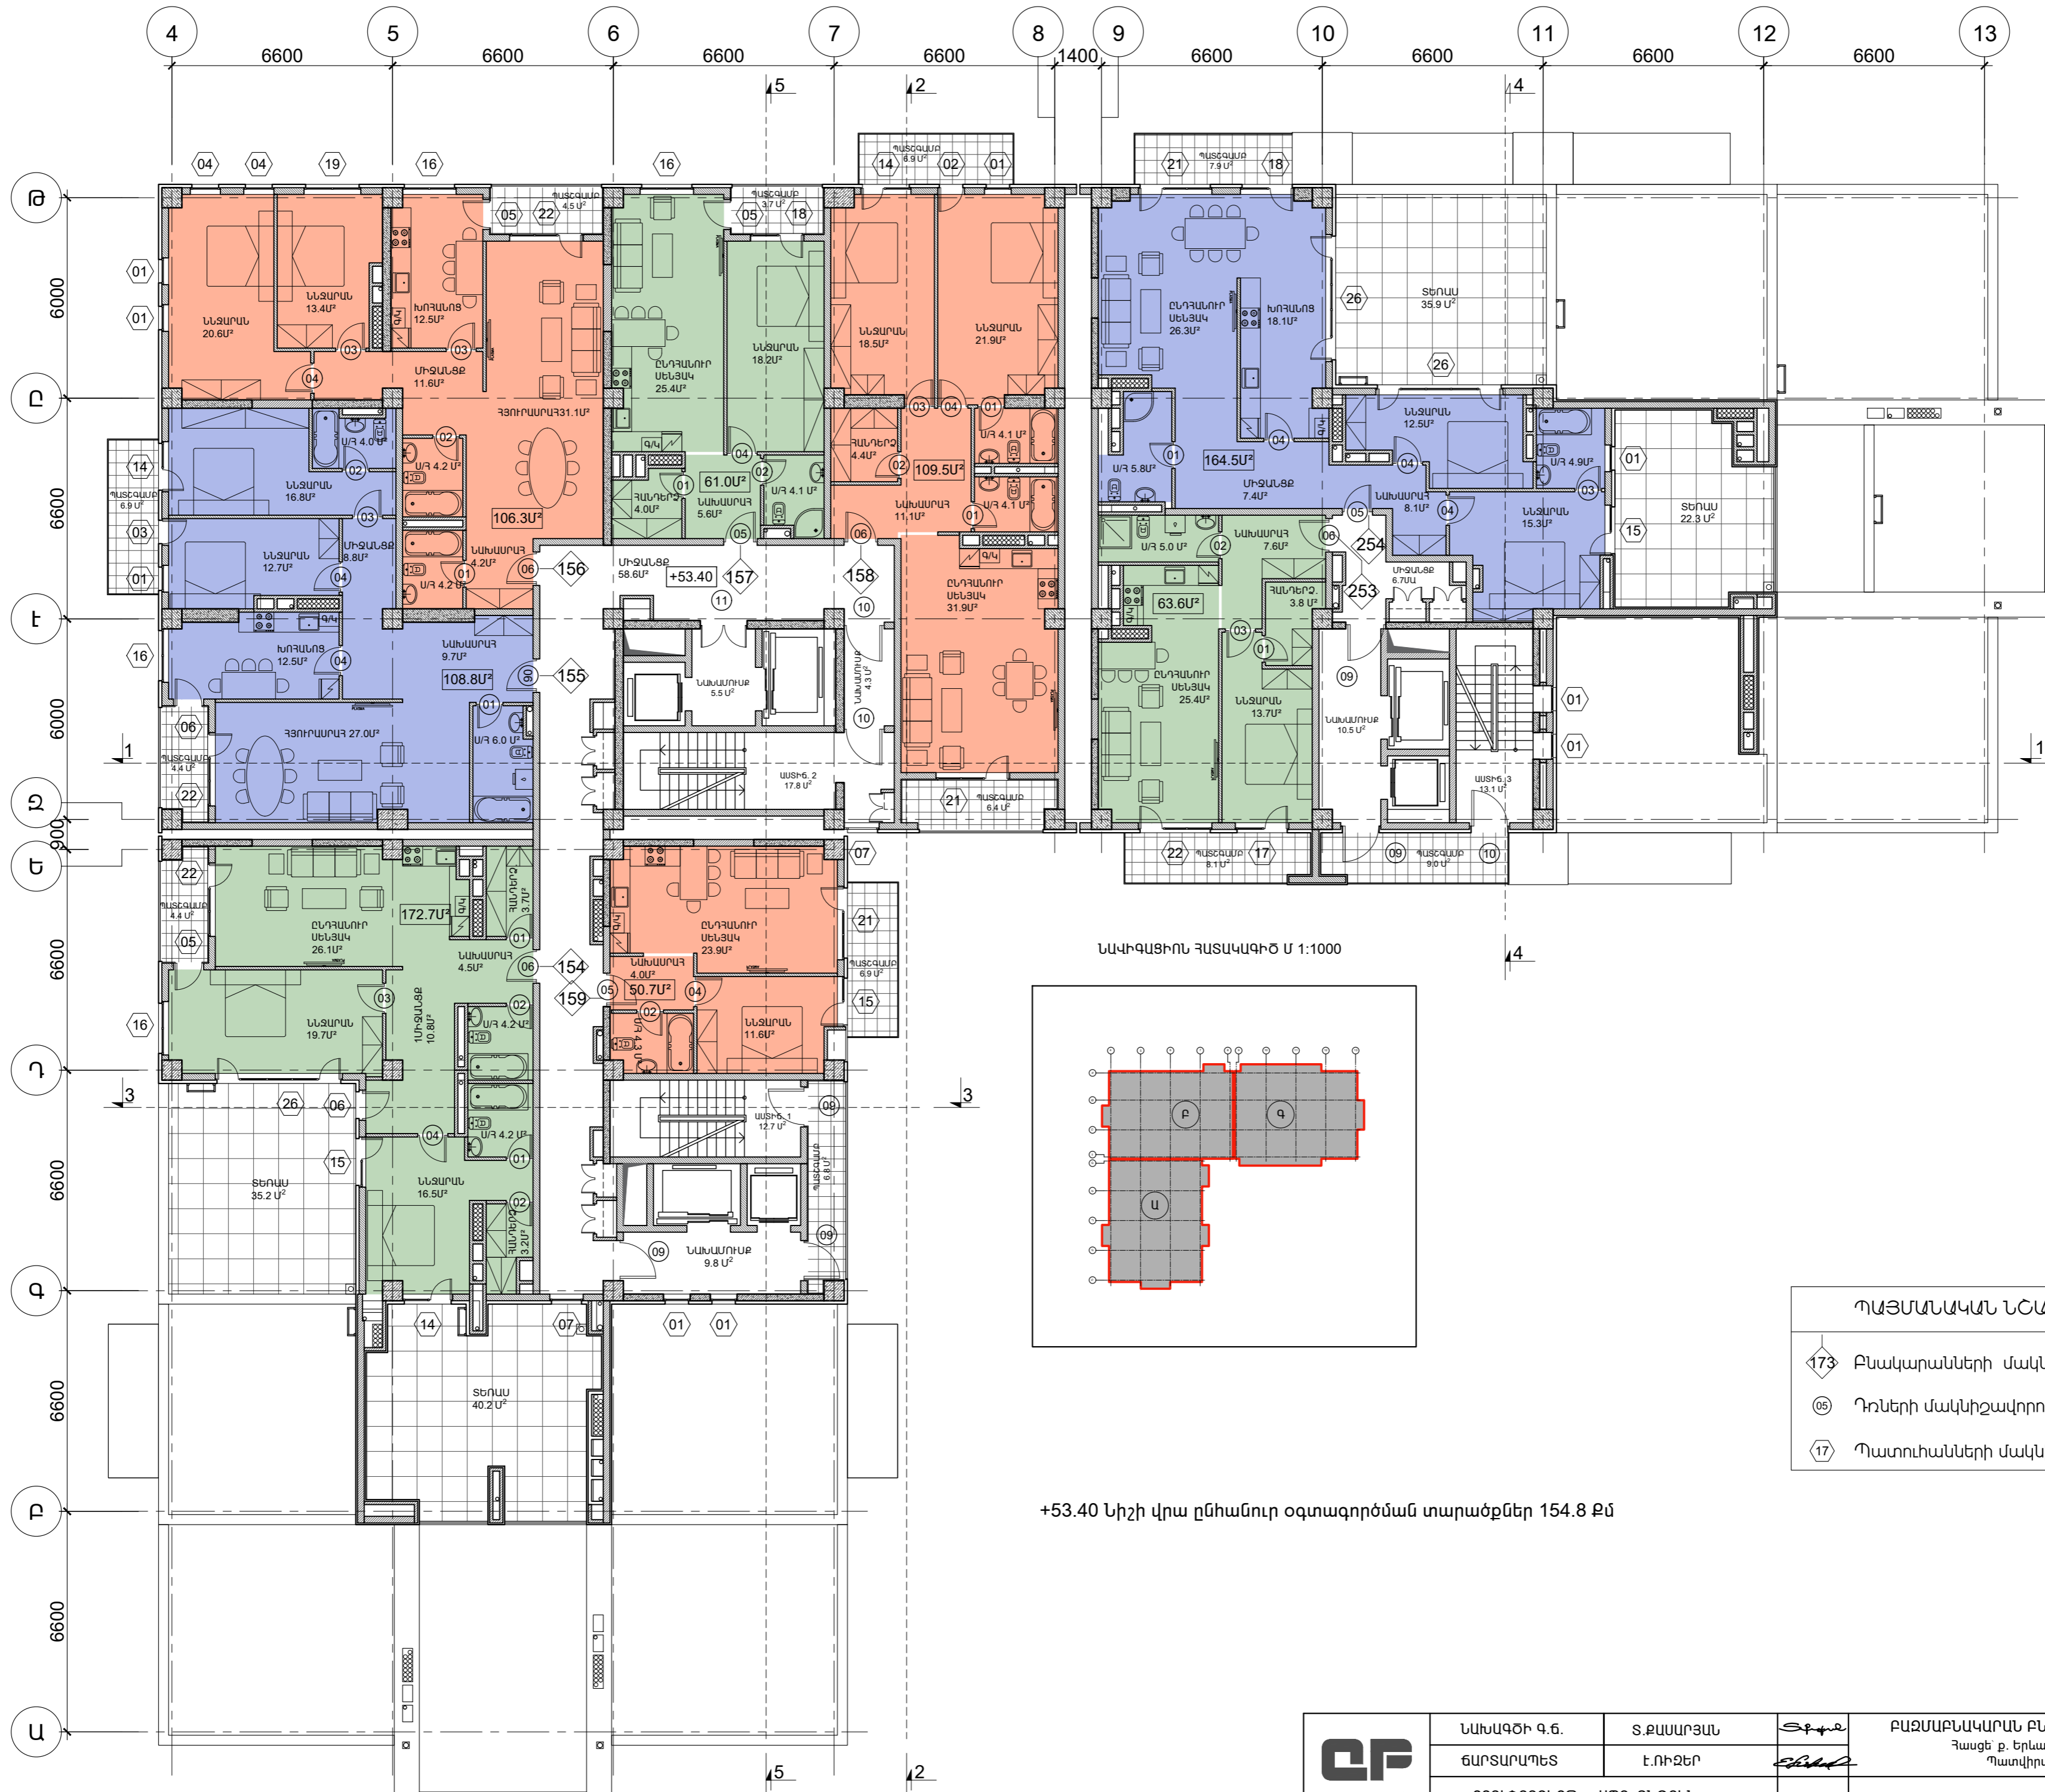


- ՊԱՅՄԱՆԱԿԱՆ ՆՇԱՆՆԵՐ
- ◊173 Բնակարանների մակերչավորում
  - 05 Դռների մակերչավորում
  - ◊17 Պատուհանների մակերչավորում

+53.40 Նիշի վրա ընհանուր օգտագործման տարածքներ 154.8 Բմ

	ՆԱԽԱԳԾԻ Գ.Ե.	Տ.ՔԱՍԱՐՅԱՆ		ԲԱԶՄԱԲՆԱԿԱՐԱՆ ԲՆԱԿԵԼԻ ՀԱՄԱԼԻՐԻ ԿԱՌՈՒՑՄԱՆ ՆԱԽԱԳԻԾ Հասցե՝ ք. Երևան, Աջափնյակ վարչական շրջան, Հայաթյան 75/1 Պատվիրատու՝			
	ՃԱՐՏԱՐԱՊԵՏ	Է.ՌԻՉԵՐ					
	<<ՔՅՈՒՓՐՈՋՔՔԹ>> ՍՊԸ ՏՆՕՐԵՆ ՏՆՕՐԵՆ	Տ.ՔԱՍԱՐՅԱՆ		17-ՐԴ ՀԱՐԿԻ ՄԱԿԵՆՇԱՎՈՐՄԱՆ ՀԱՏԱԿԱԳԻԾ +53.4 ՆԻՇԻ ՎՐԱ 1:150	ՄԱՍ Ա.Ն.	ԹԵՐԹ 45	ԹԵՐԹԵՐ 71

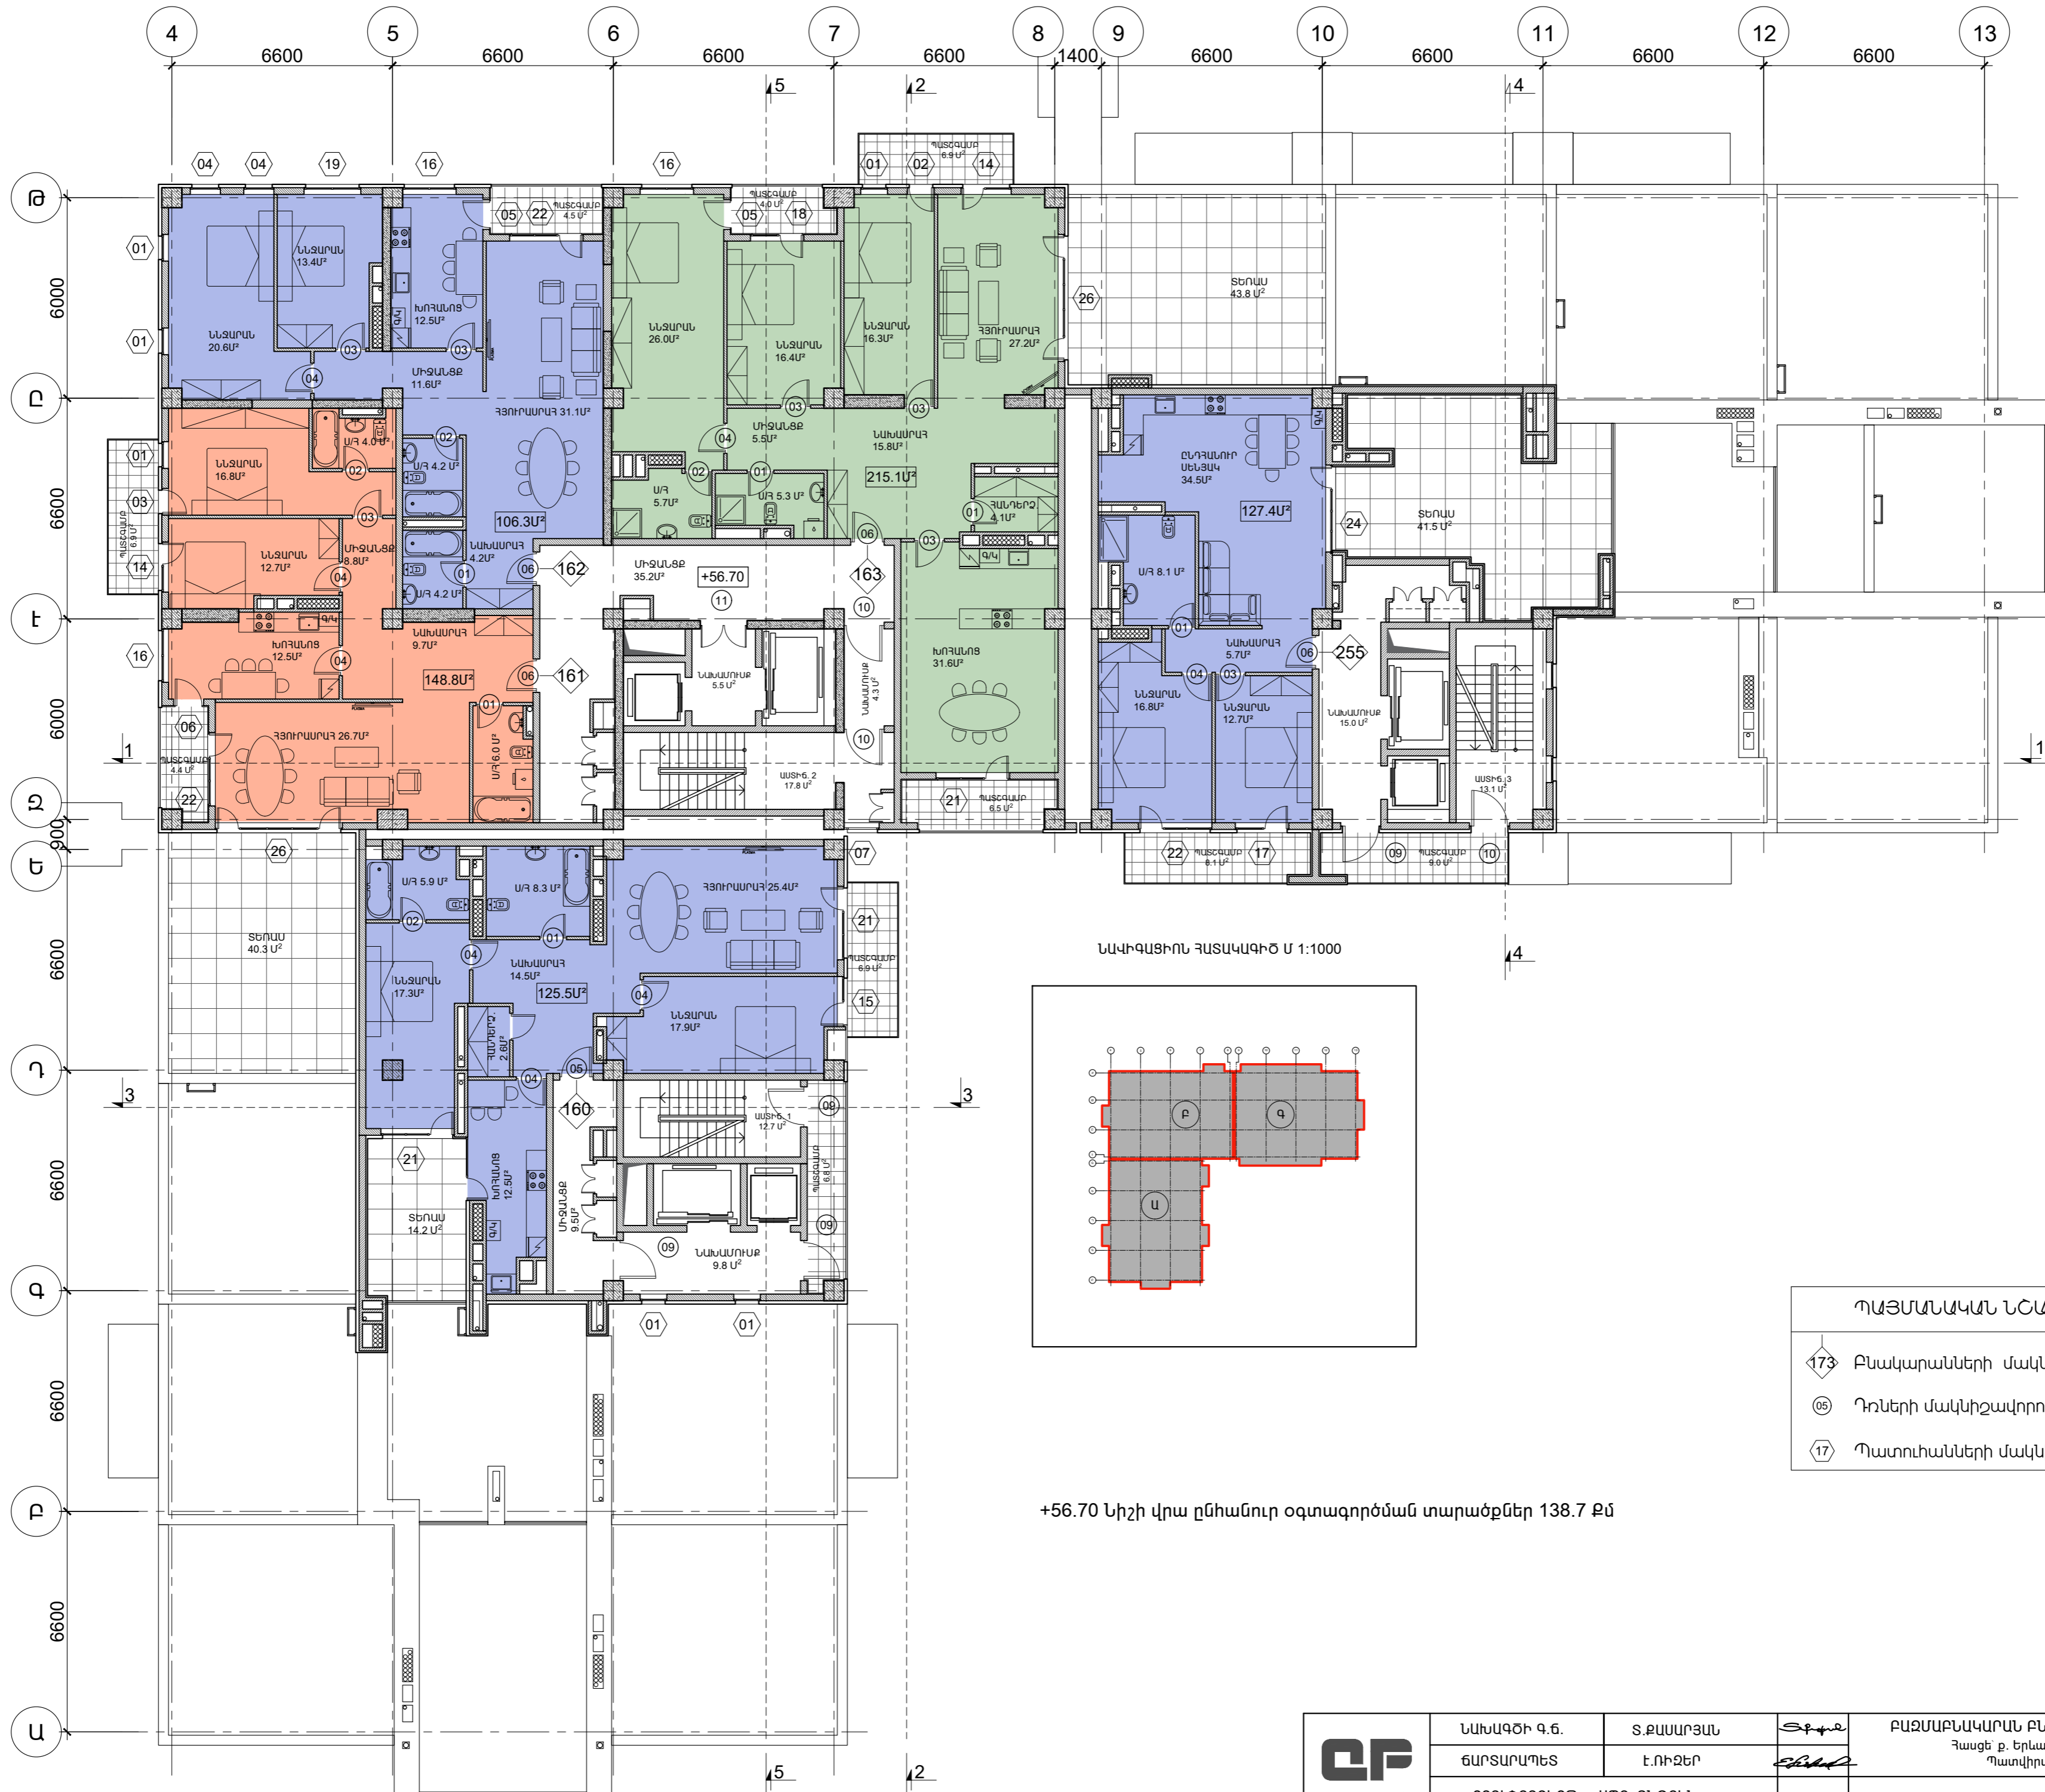

ՆԱԿԻԳԱՅԻՆ ՂԱՏԱԿԱԳԻԾ Մ 1:1000

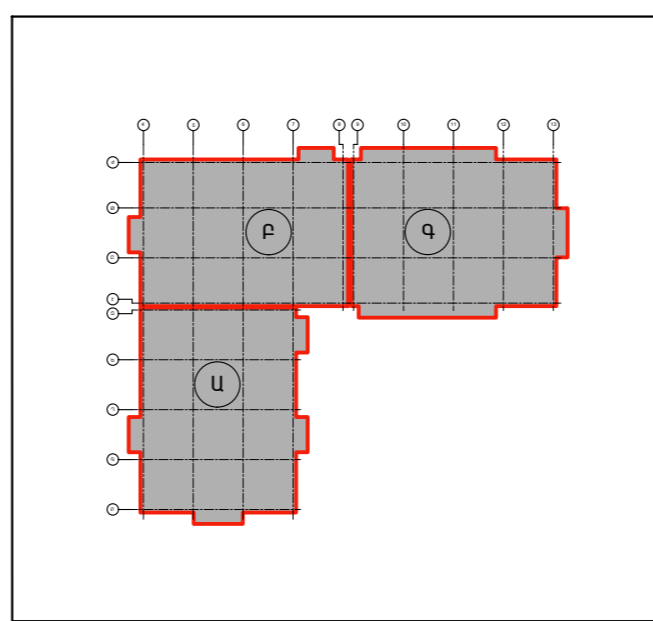

ՊԱՅՄԱՆԱԿԱՆ ՆՇԱՆՆԵՐ


173	Բնակարանների մակերչավորում
05	Դռների մակերչավորում
17	Պատուհանների մակերչավորում

+56.70 Նիշի վրա ընհանուր օգտագործման տարածքներ 138.7 քմ


	ՆԱԽԱԳԾԻ Գ.Ե.	Տ.ՔԱՍԱՐՅԱՆ		<b>ԲԱԶՄԱԲՆԱԿԱՐԱՆ ԲՆԱԿԵԼԻ ԳԱՌՈՒՑՄԱՆ ՆԱԽԱԳԻԾ</b> Գաղտնի ք. երևան, Աջափնյակ վարչական շրջան, Գալարյան 75/1 Պատվիրատու:		
	ՃԱՐՏԱՐԱՊԵՏ	Է.ՈՒԶԵՐ			18-ՐԴ ԳՎՐԿԻ ՄԱԿԵՆՇԱՎՈՐՄԱՆ ԳՆԱՏԱԿԱԳԻԾ +56.7 ՆԻՇԻ ՎՐԱ 1:150	ՄԱՍ
	<<ՔՅՈՒՓՐՈՋԵՔԹ>> ՍՊԸ ՏՆՕՐԵՆ ՏՆՕՐԵՆ	Տ.ՔԱՍԱՐՅԱՆ			Ա.Ն.	47

Լուսազդանշանային փարոսիկ

Լուսազդանշանային փարոսիկ

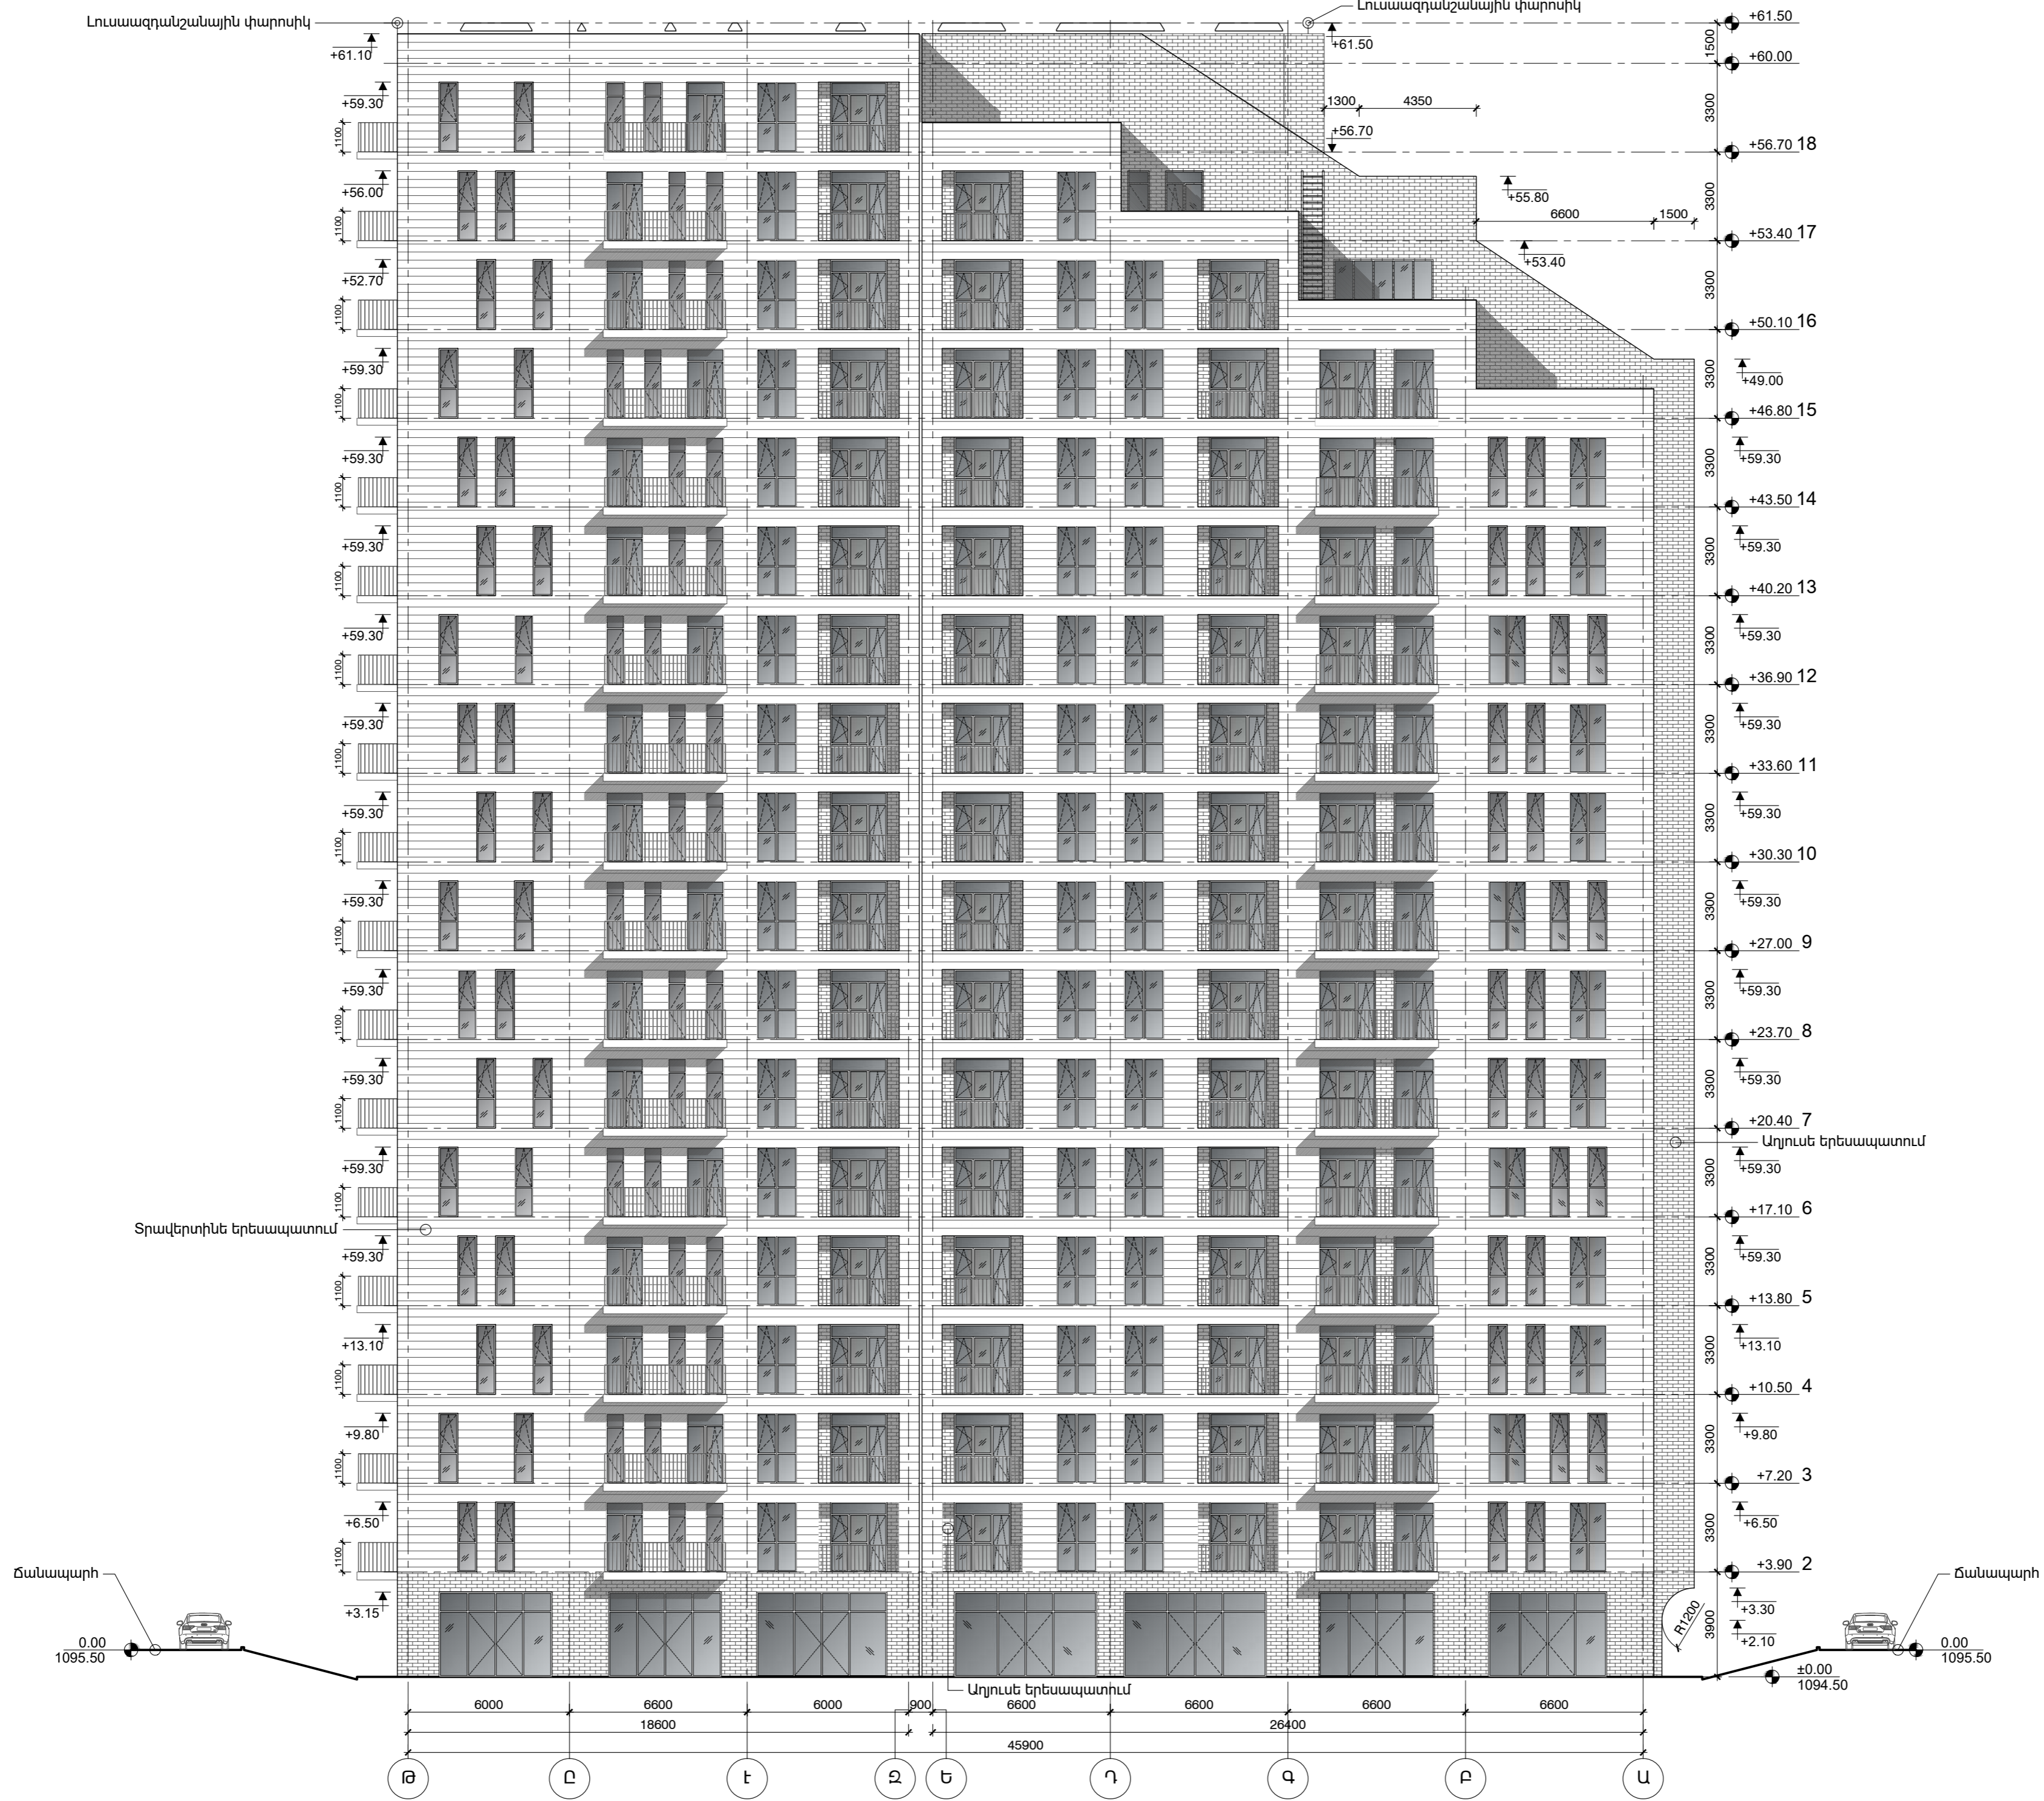


<p>ՍՈՒՍՏՈՒՄՆԵՐԻ ՎԵՐԱԿՆՆԱԿՆԵՐԻ ՀԱՄԱՐԻ ԿԱՌՈՒՑՄԱՆ ՆԱԽԱԳԻԾ                  Հասցե՝ ք. Երևան, Արշակունյաց փողոցի շրջան, Հայաստանի Հանրապետության մայրաքաղաք Երևան, Գրառվարություն՝ «ԲԵՆՍ ՓՐՈՋԵԿՏ» ՍՊԸ                  Պատվիրատու՝</p>		ՍՄՍ	ԹԵՐՈՒՄ	ՄԱՍ	ԹԵՐՈՒՄ	ՎՆԱ	ԹԵՐՈՒՄ	
<p>ՆԱԽԱԳՐԻ Գ. Ը.                  ՃԱՐՏԱՐԱՐՈՒՄԵՆ                  &lt;&lt;ՔՅՈՒՓՈՒՑՆԵՐԹ&gt;&gt; ՍՊԸ                  ՏՆՕՒՄՆԵՐՍՆԵՐԻ Ս. ՔԱՄԱՐՅԱՆ</p>		Ս. ՔԱՄԱՐՅԱՆ	Է. ՌԻՔԵՐ	ՃԱԿԱՏ 2-10 Ս 1:170				71

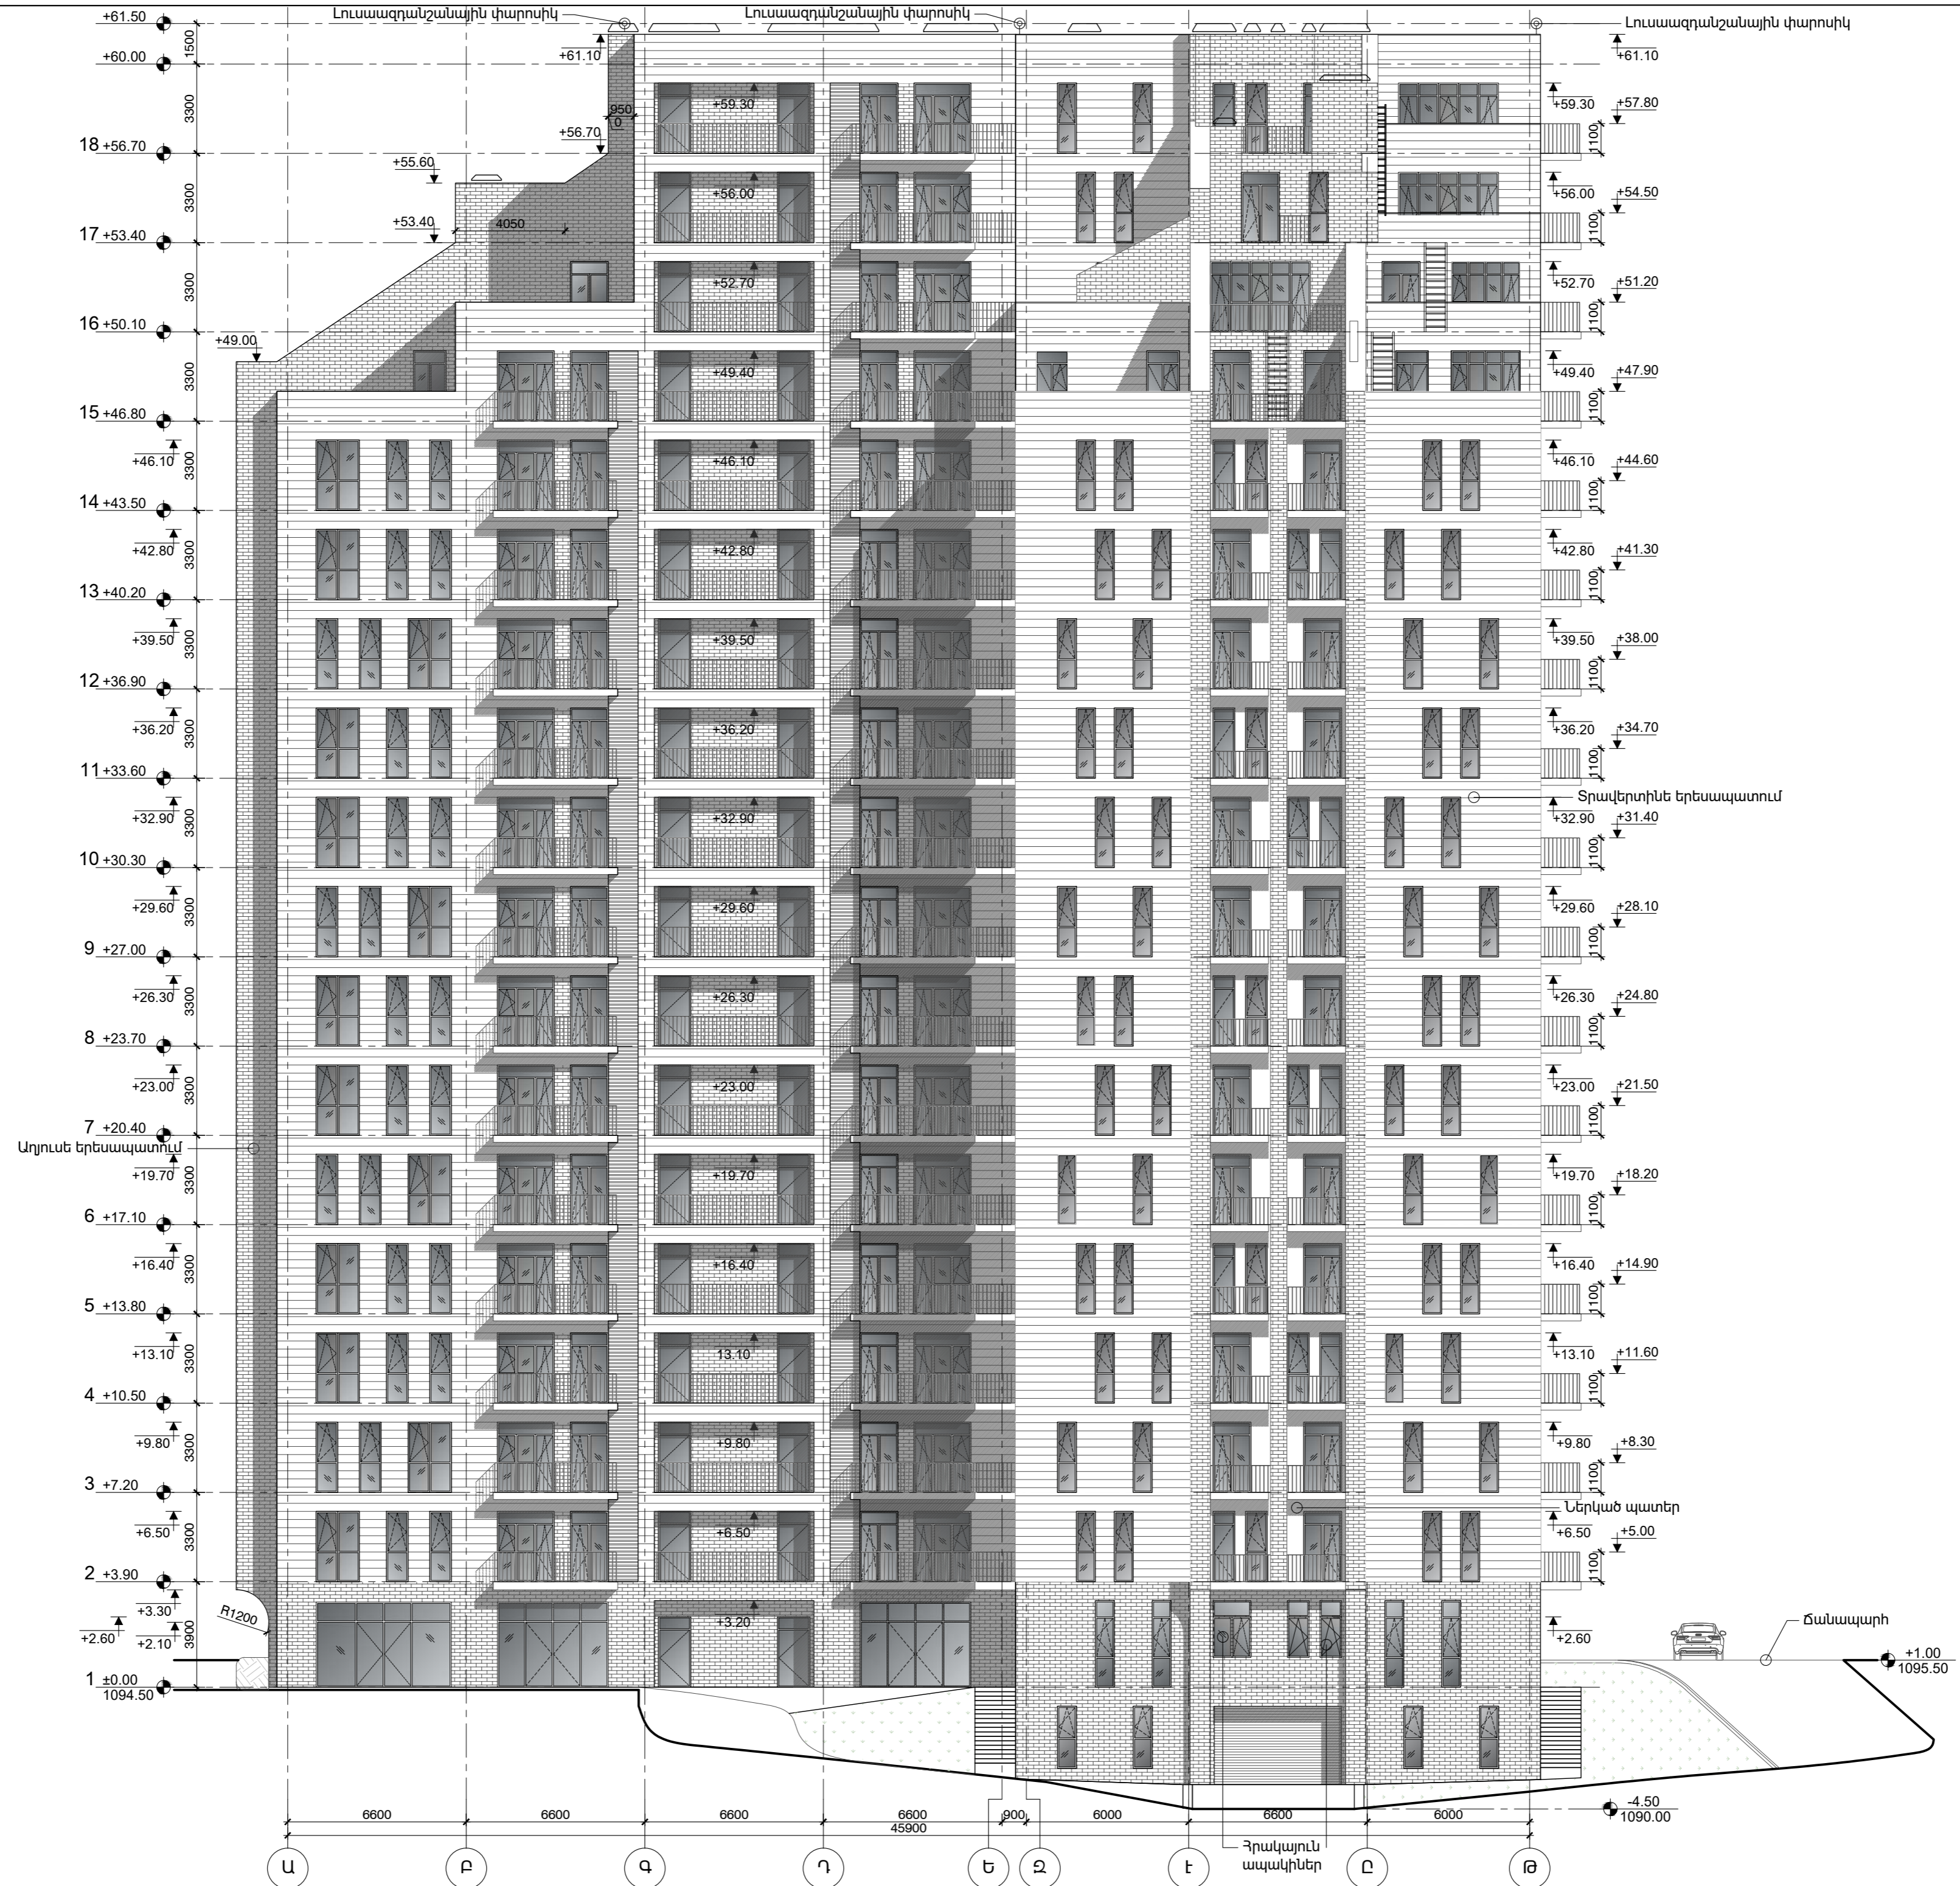


ՔԱՅՄԱՐԱՆԱԿԱՎԱՐԱՆ ԲՆԱԿԵԼՆԻ ՀԱՄԱՐԻՐ ԿԱՌՈՒՑՄԱՆ ԱՆՍԱԳՐԾ Հասցե՝ ք. Երևան, Արաբկյանի վարչական շրջան, Հայկարան 75/1 "ԲԵՆՍ ԺՈՒԹԵՐՈՒՄ" ՍՊԸ Պատվիրատու:		ԹԵՐԹԵՐ	71
ՍՄՄ	Ա.Ն.	ԹԵՐԹ	51
ՆԱԽԱԳՐԻ Գ.Ը. ՃԱՐՏԱՐԱՊՈՒՄԵՏ <<ՔՅՈՒԹՈՒՑՔԵԹԸ> ՍՊԸ ՏՆՕՒՄԸՆ		Տ.ՔԱՍՏՅԱՆ Է.ՈՒԶԵՐ	ՃԱՎԱՍ 10-2 Ա 1:170
		Ս.ՔԱՍՏՅԱՆ	ՈՐՈՇՄԱՆ





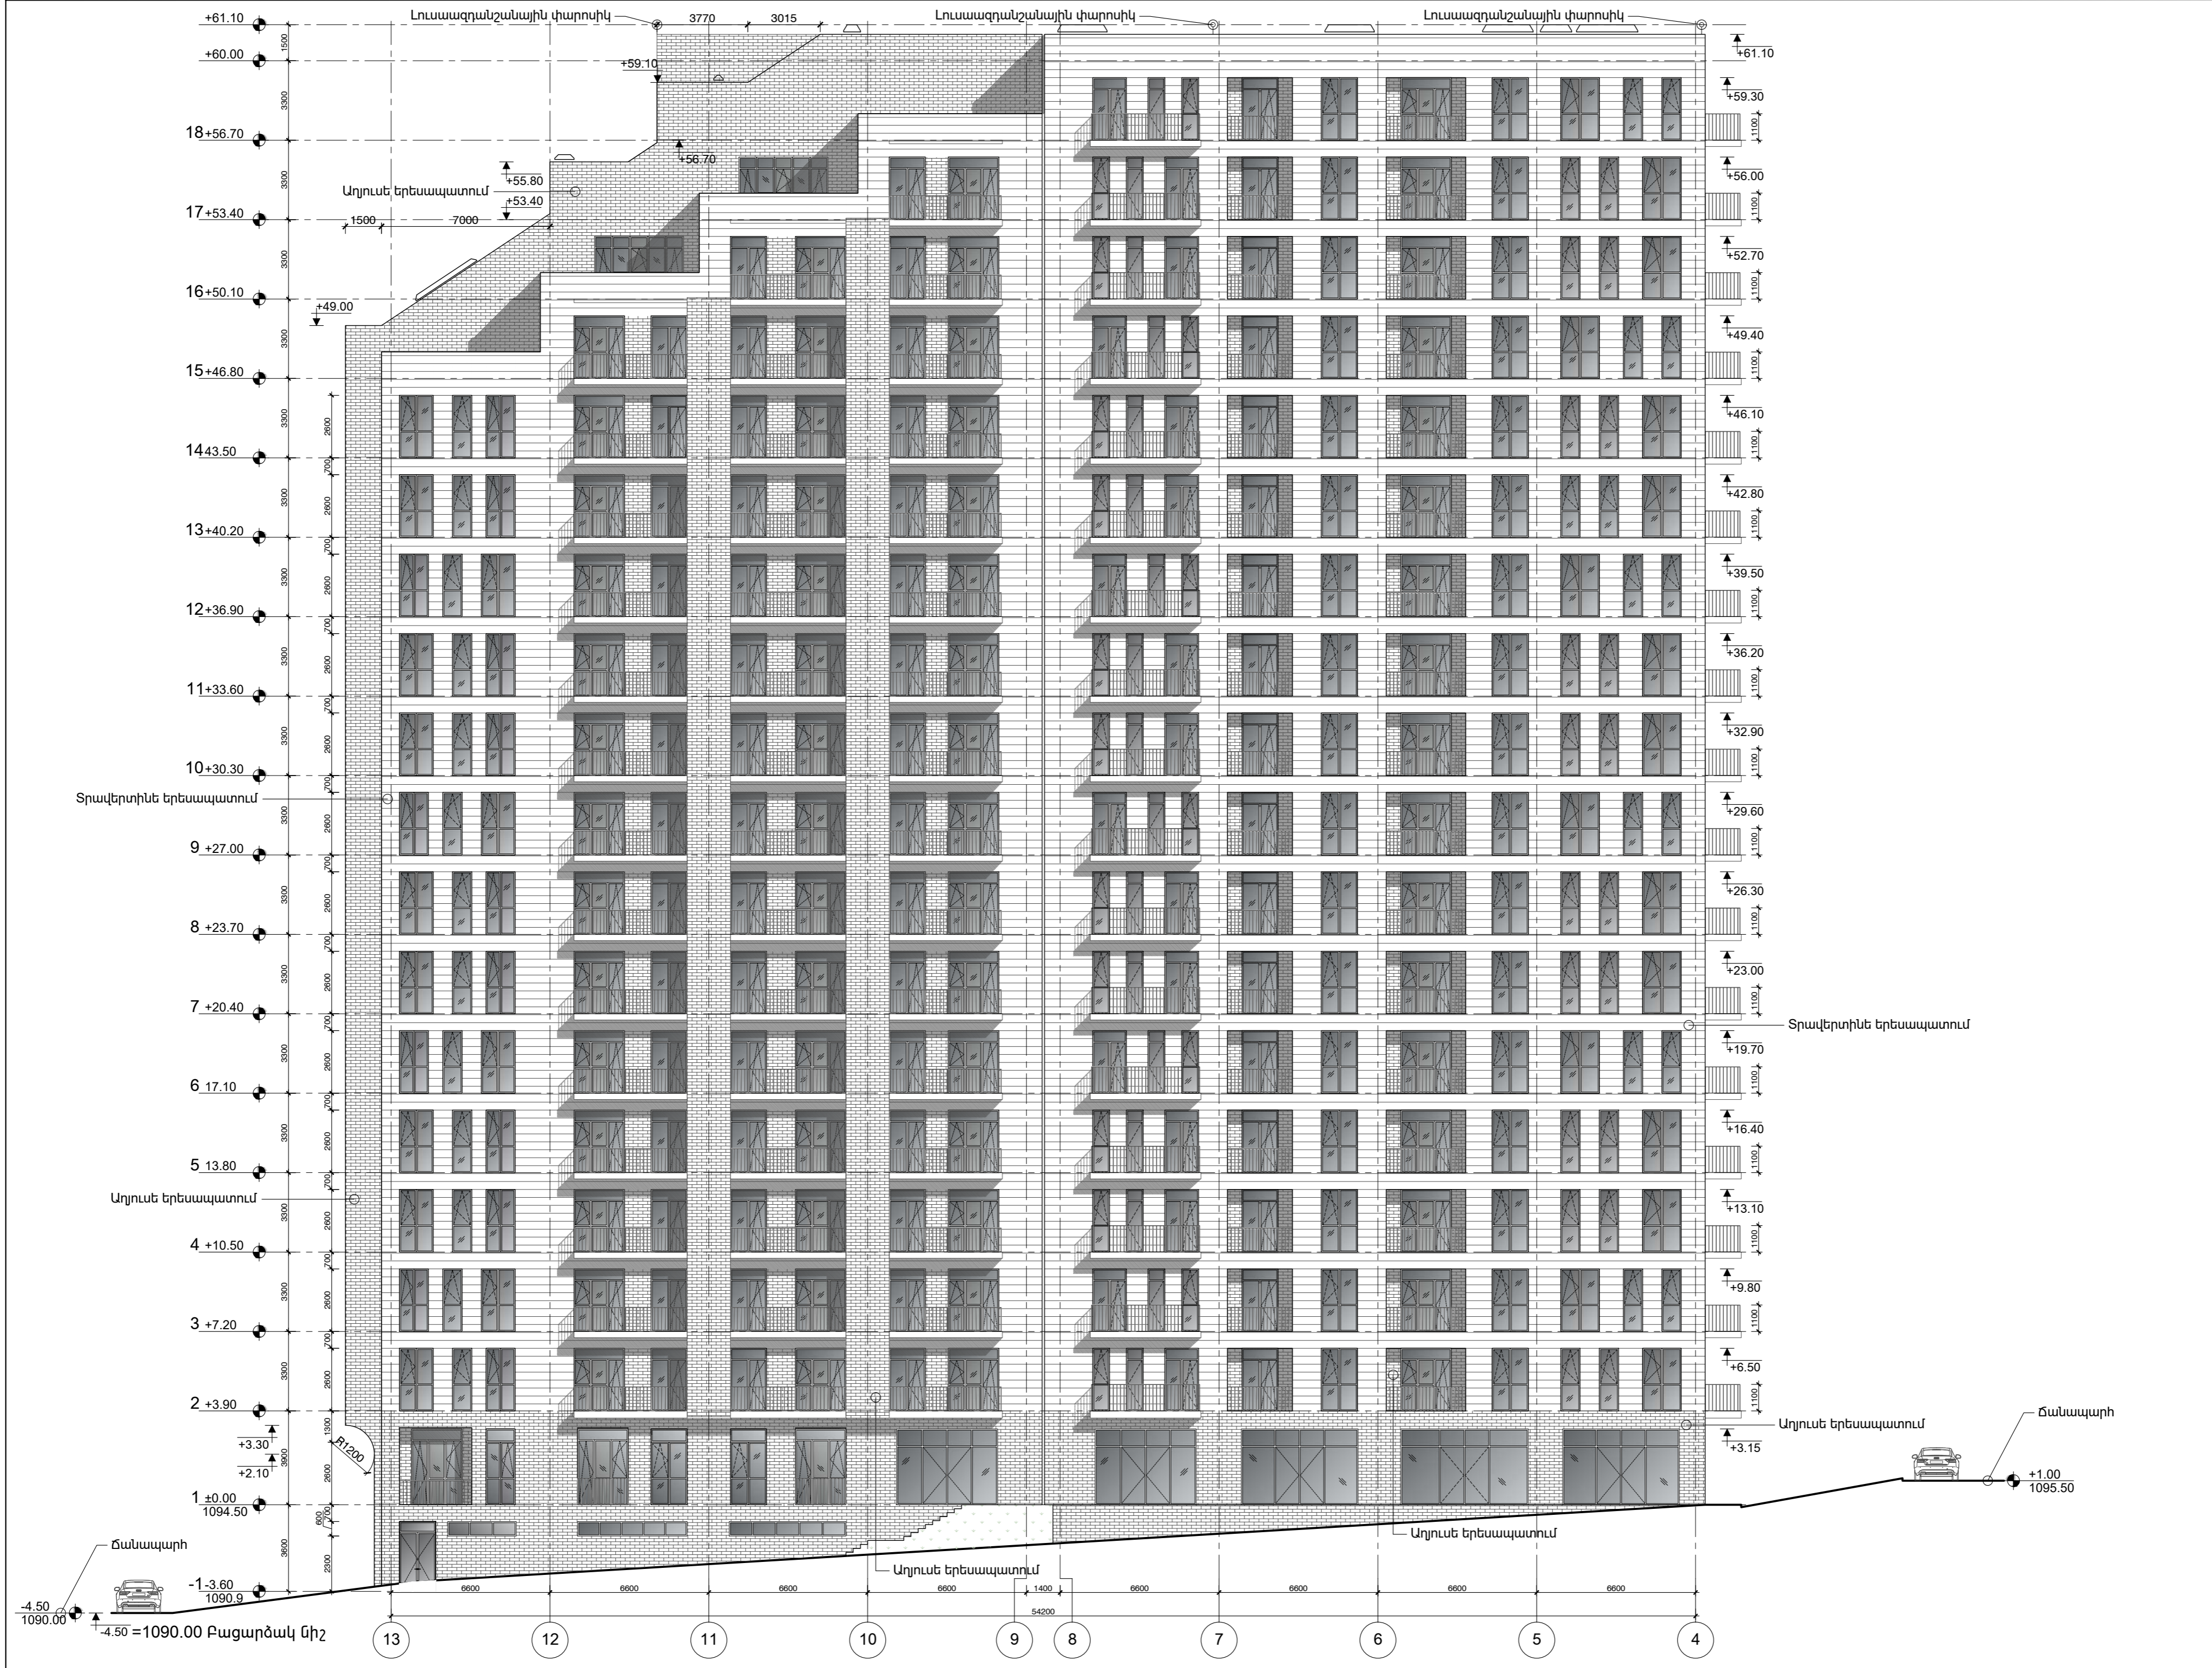


ԲԱՑՄԱՆԱԿԱՎՈՐ ԲՆԱԿԵԼԻ ՀԱՄԱՐԻ ԿԱՌՈՒՑՄԱՆ ՆԱԽԱԳԾ Հասցե՝ ք. Երևան, Արշակունյաց վարչական շրջան, Հայկարան 75/1 "ԲԵՍՑ ՓՐՈՋԵԿՏԻՆԳ" ՍՊԸ Պատվիրատու:		ԹԵՌՈՒՆ	71
ՍՄՄ	Ա.Ն.	ԹԵՌՈՒՆ	53
ՏՎԱԿԱՆ ՕՒՆ 1:170 ՍՏՈՒՆԻ Ս.ՔԱՄԱՐՅԱՆ			
ՆԱԽԱԳԾԻ Գ.Ը.	Տ.ՔԱՄԱՐՅԱՆ	Ե.ՌԻՉԵՐ	
ՃԱՐՏԱՐԱՊՈՒՄԵՏ	<<ՔՅՈՒՓՈՒՄՆԵՔԹԸ>> ՍՊԸ ՏՎԱԿԱՆ Ս.ՔԱՄԱՐՅԱՆ		

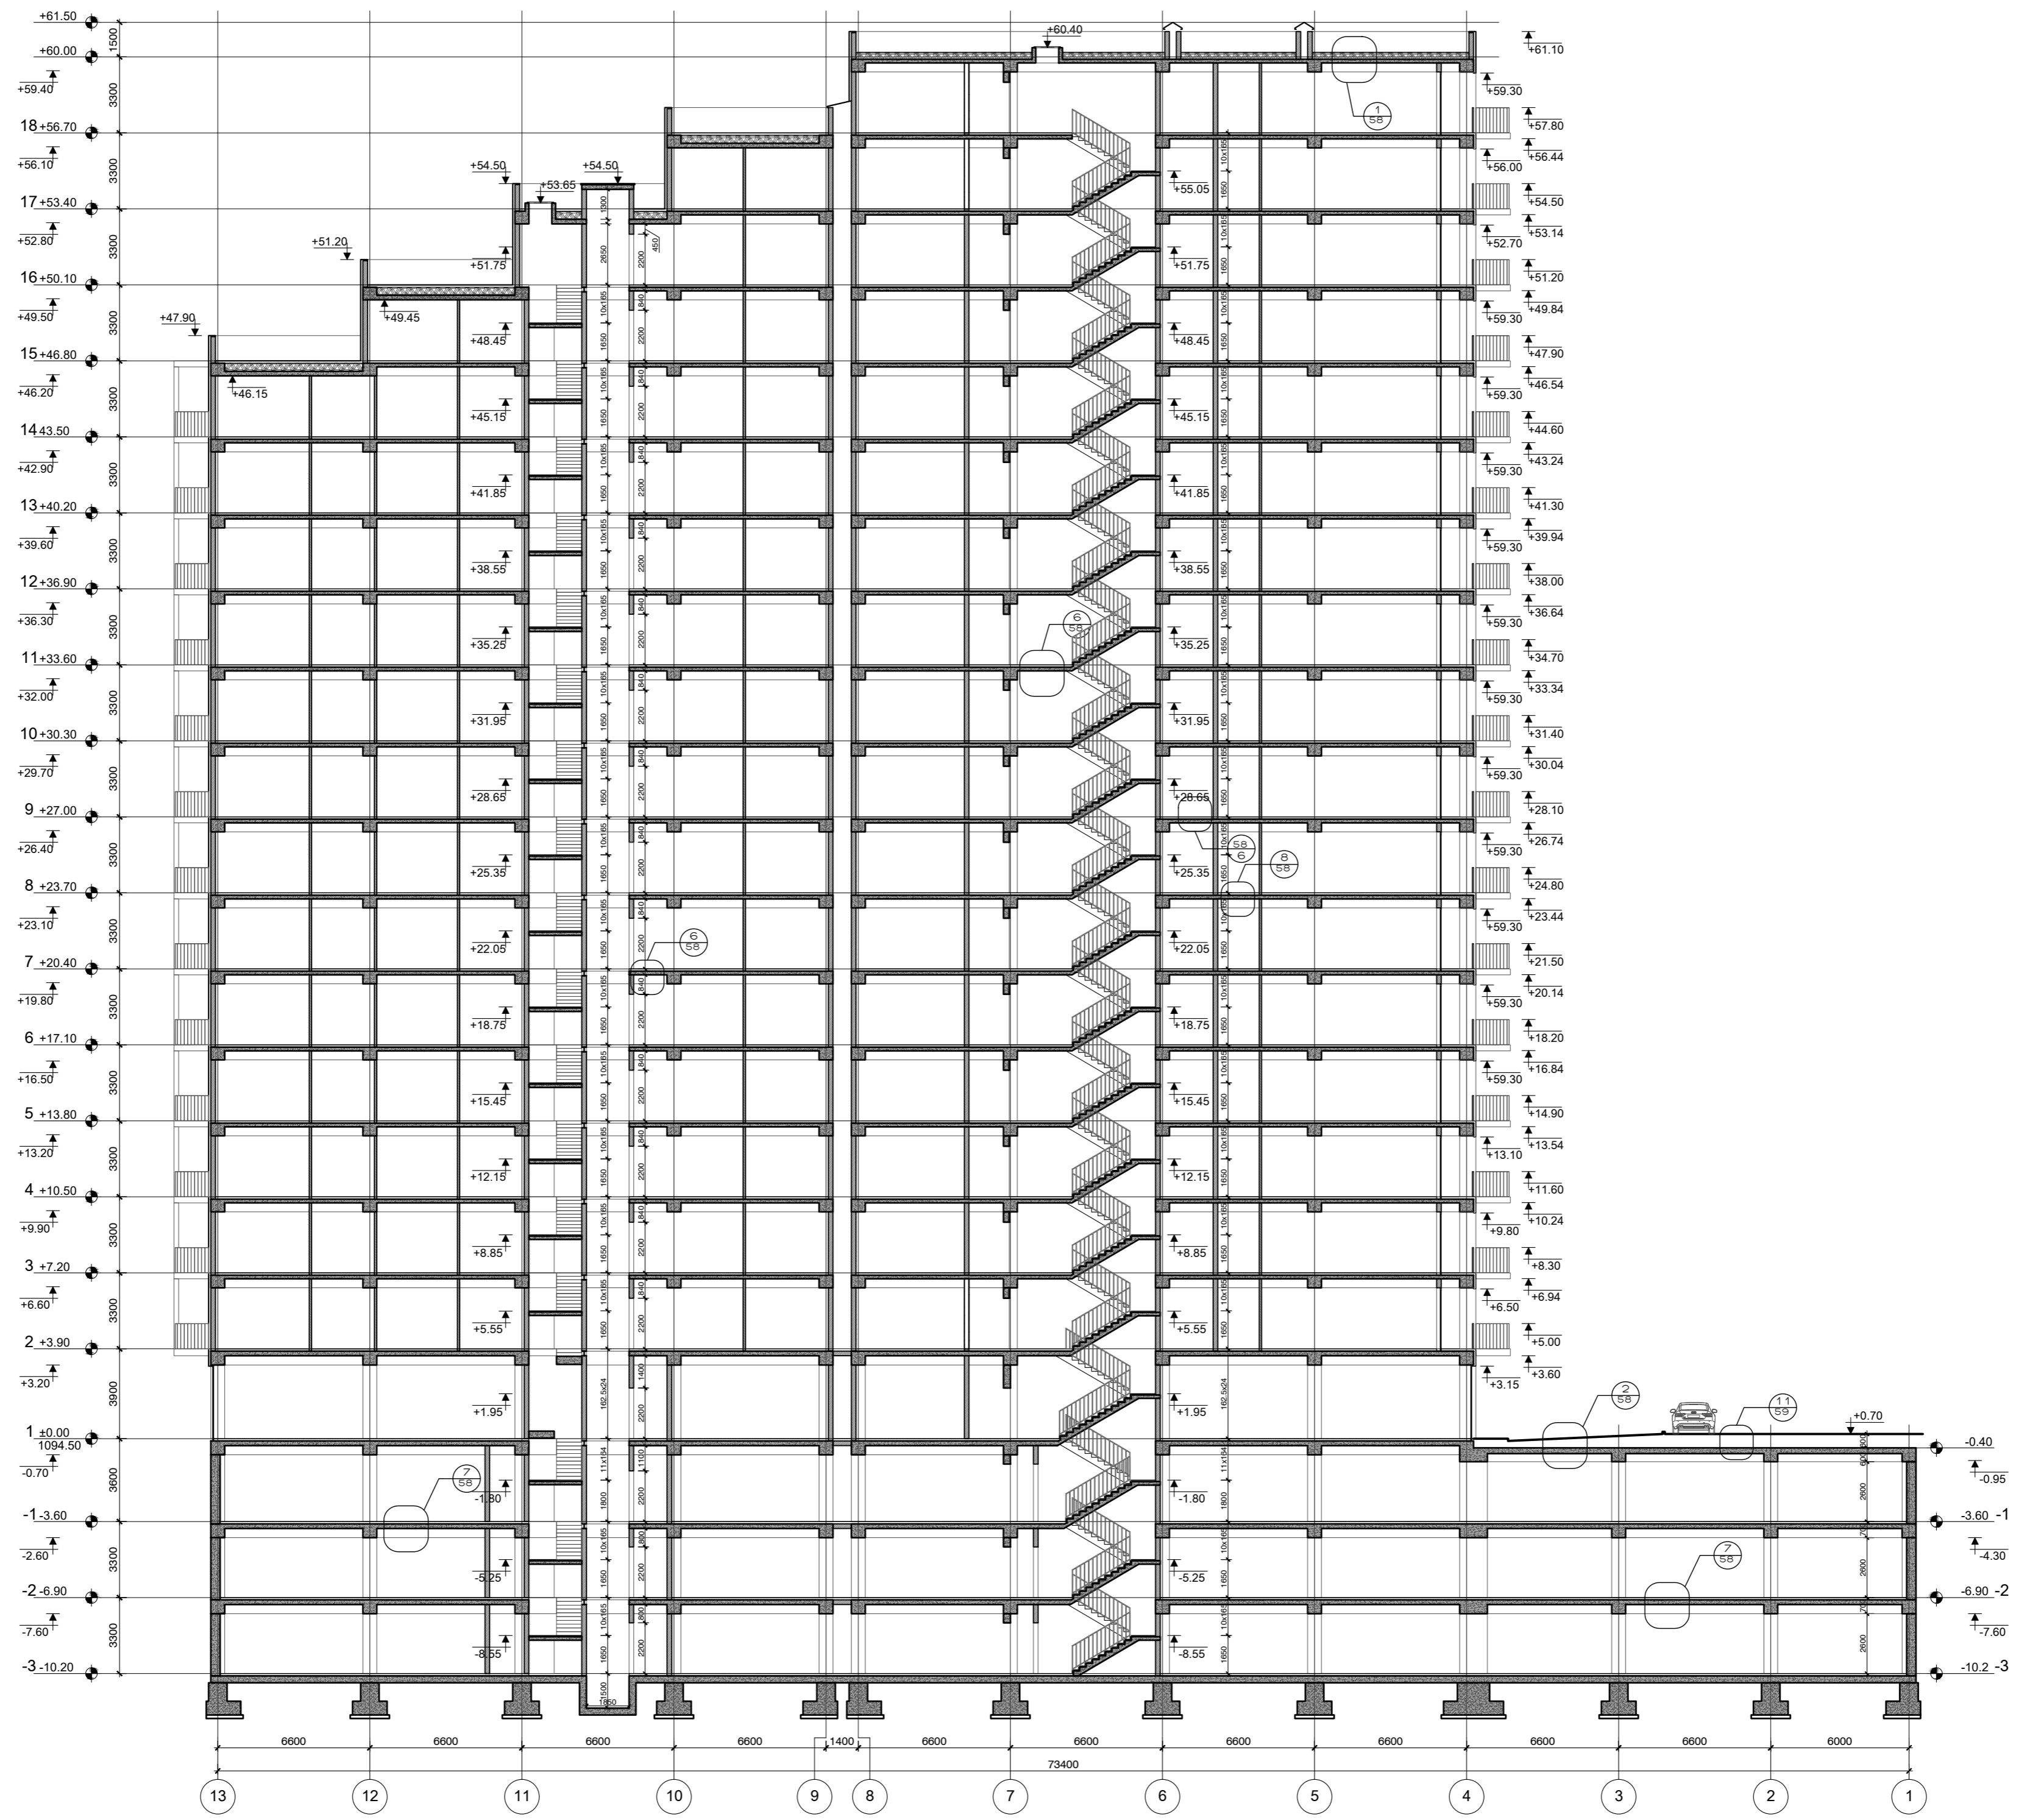

ՄԱՍՆԱԳՈՐ Գ.Ը. ՃԱՐՏԱՐԱՊՈՒՄԵՏ	Տ.ՔԱՍՏՐՅԱՆ Է.ՈՒԶԵՐ	Ս.ՔԱՍՏՐՅԱՆ Պատվիրատու:	ՔԱՐԱՄԱՆԱՎԱԿՈՒՄ ԲԱՎՎԵԼԻ ԳԱՌՈՒՑԱԿԱՆ ԱՆՆԱԳՐՈՒ Գառգե ք. Երևան, Արցախյան վարչական շրջան, Զվարթնոց 75/1 "ԲԵՆՍ ԺՈՒԹԵՐՈՒՄ" ՍՊԸ	ՄԱՍ Ա.Ա.	ԹԵՄԹԵՐ 54	ԹԵՄԹԵՐ 71
		ՆԱԽԱԳՈՐ Գ.Ը. ՃԱՐՏԱՐԱՊՈՒՄԵՏ <<ՔՅՈՒԹՈՒՄՆԵՔԻՍ> ՍՊԸ ՏԱՕՈՒՆ Տ.ՔԱՍՏՐՅԱՆ		ԿՏՈՎԱԾՔ 1-1 Մ 1:200		






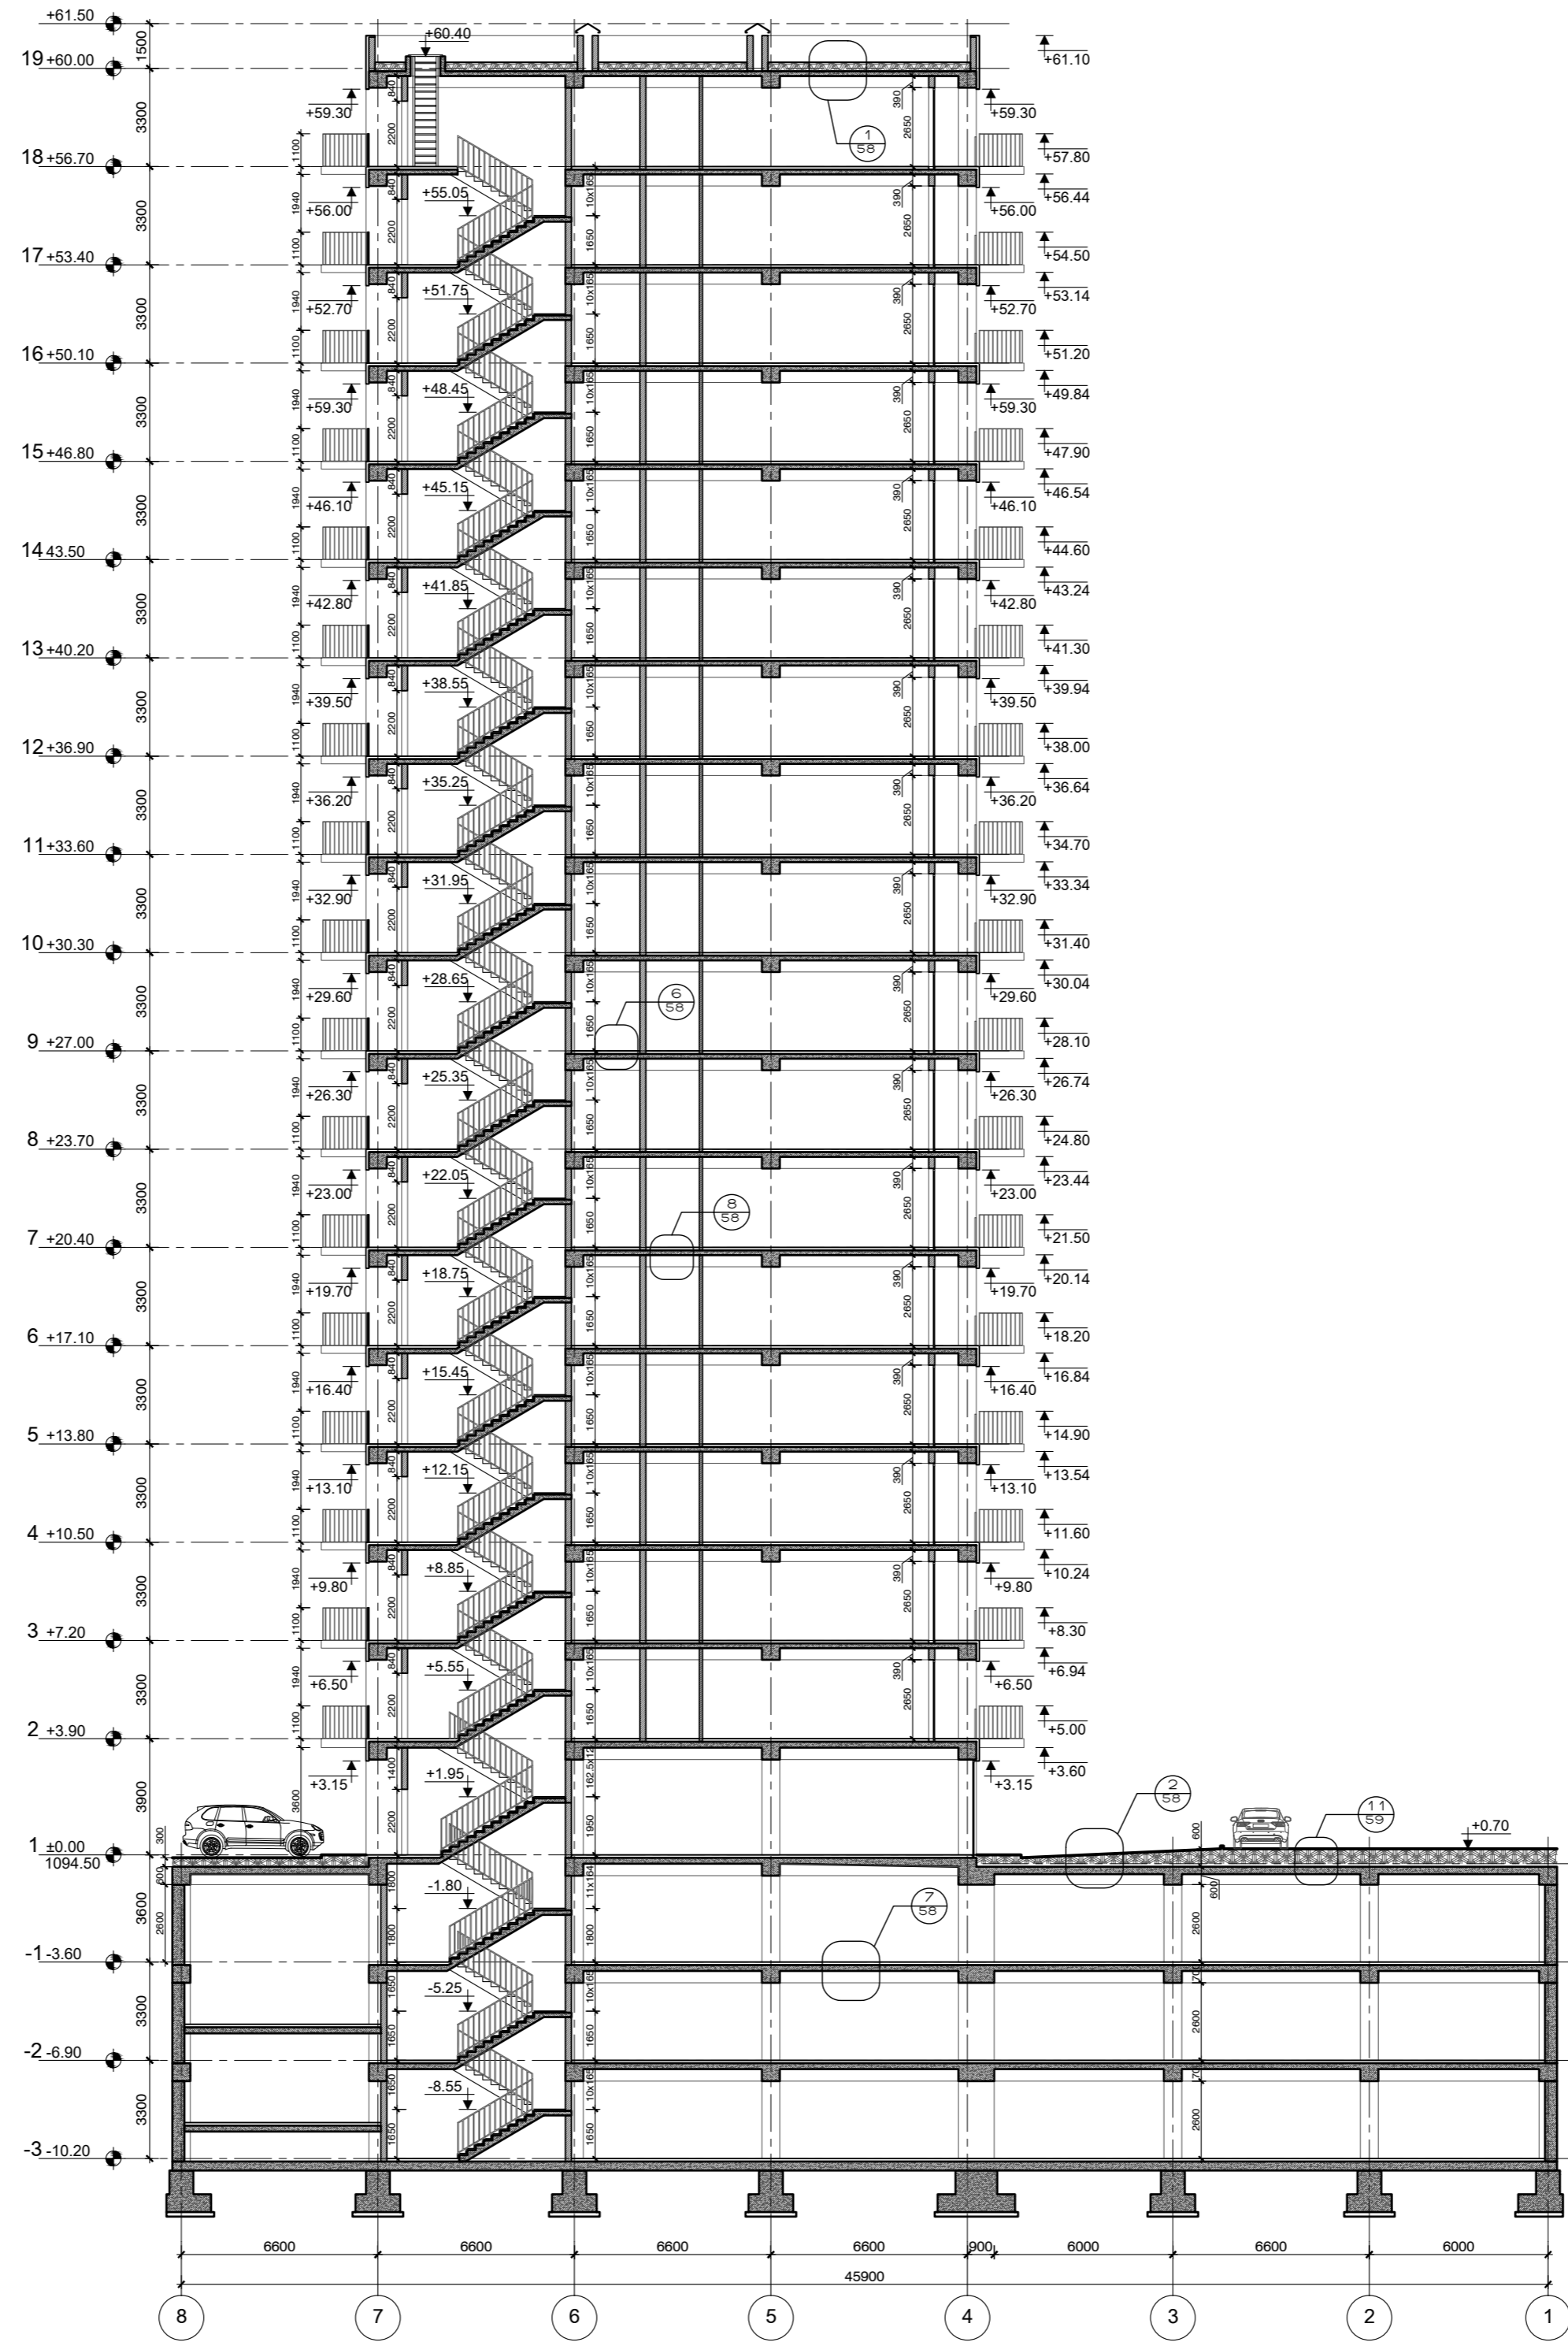


<p>ՆԱԽԱԳԾԻ Գ.Ծ. ՃԱՐՏԱՐԱՊԻԱ</p>	<p>Տ.ՔԱՍՏՐՈՅԱՆ Է.ՈՒԶԵՐԻ</p>	<p>ՏԻՊԵ</p>	<p>ՍՄՄ</p>	<p>ԹԵՌԹԵՐ</p>
		<p>ՏՆՈՒՄԻ Ս.ՔԱՍՏՐՈՅԱՆ</p>	<p>Ա.Ն.</p>	<p>56</p>
<p>ՍՈՑԻԱԼԻՍՏԻԿԱԿԱՆ ԲՆԱՎԱԾՆԵՐԻ ԳՐԱԿԵՆՆԻ ԿԱՌԱՐՑՄԱՆ ՆԱԽԱԳԾԻ Հասցե՝ ք. Երևան, Արշակունյաց վարչական շրջան, Հայաստան 75/1 "ԲԵՆՍ ՓՐՈԵԿՏԻՆԳ" ՍՊԸ Պատվիրատու:</p>		<p>ԿՏՈՎԱԾՔ 3-3 Մ 1:170</p>		



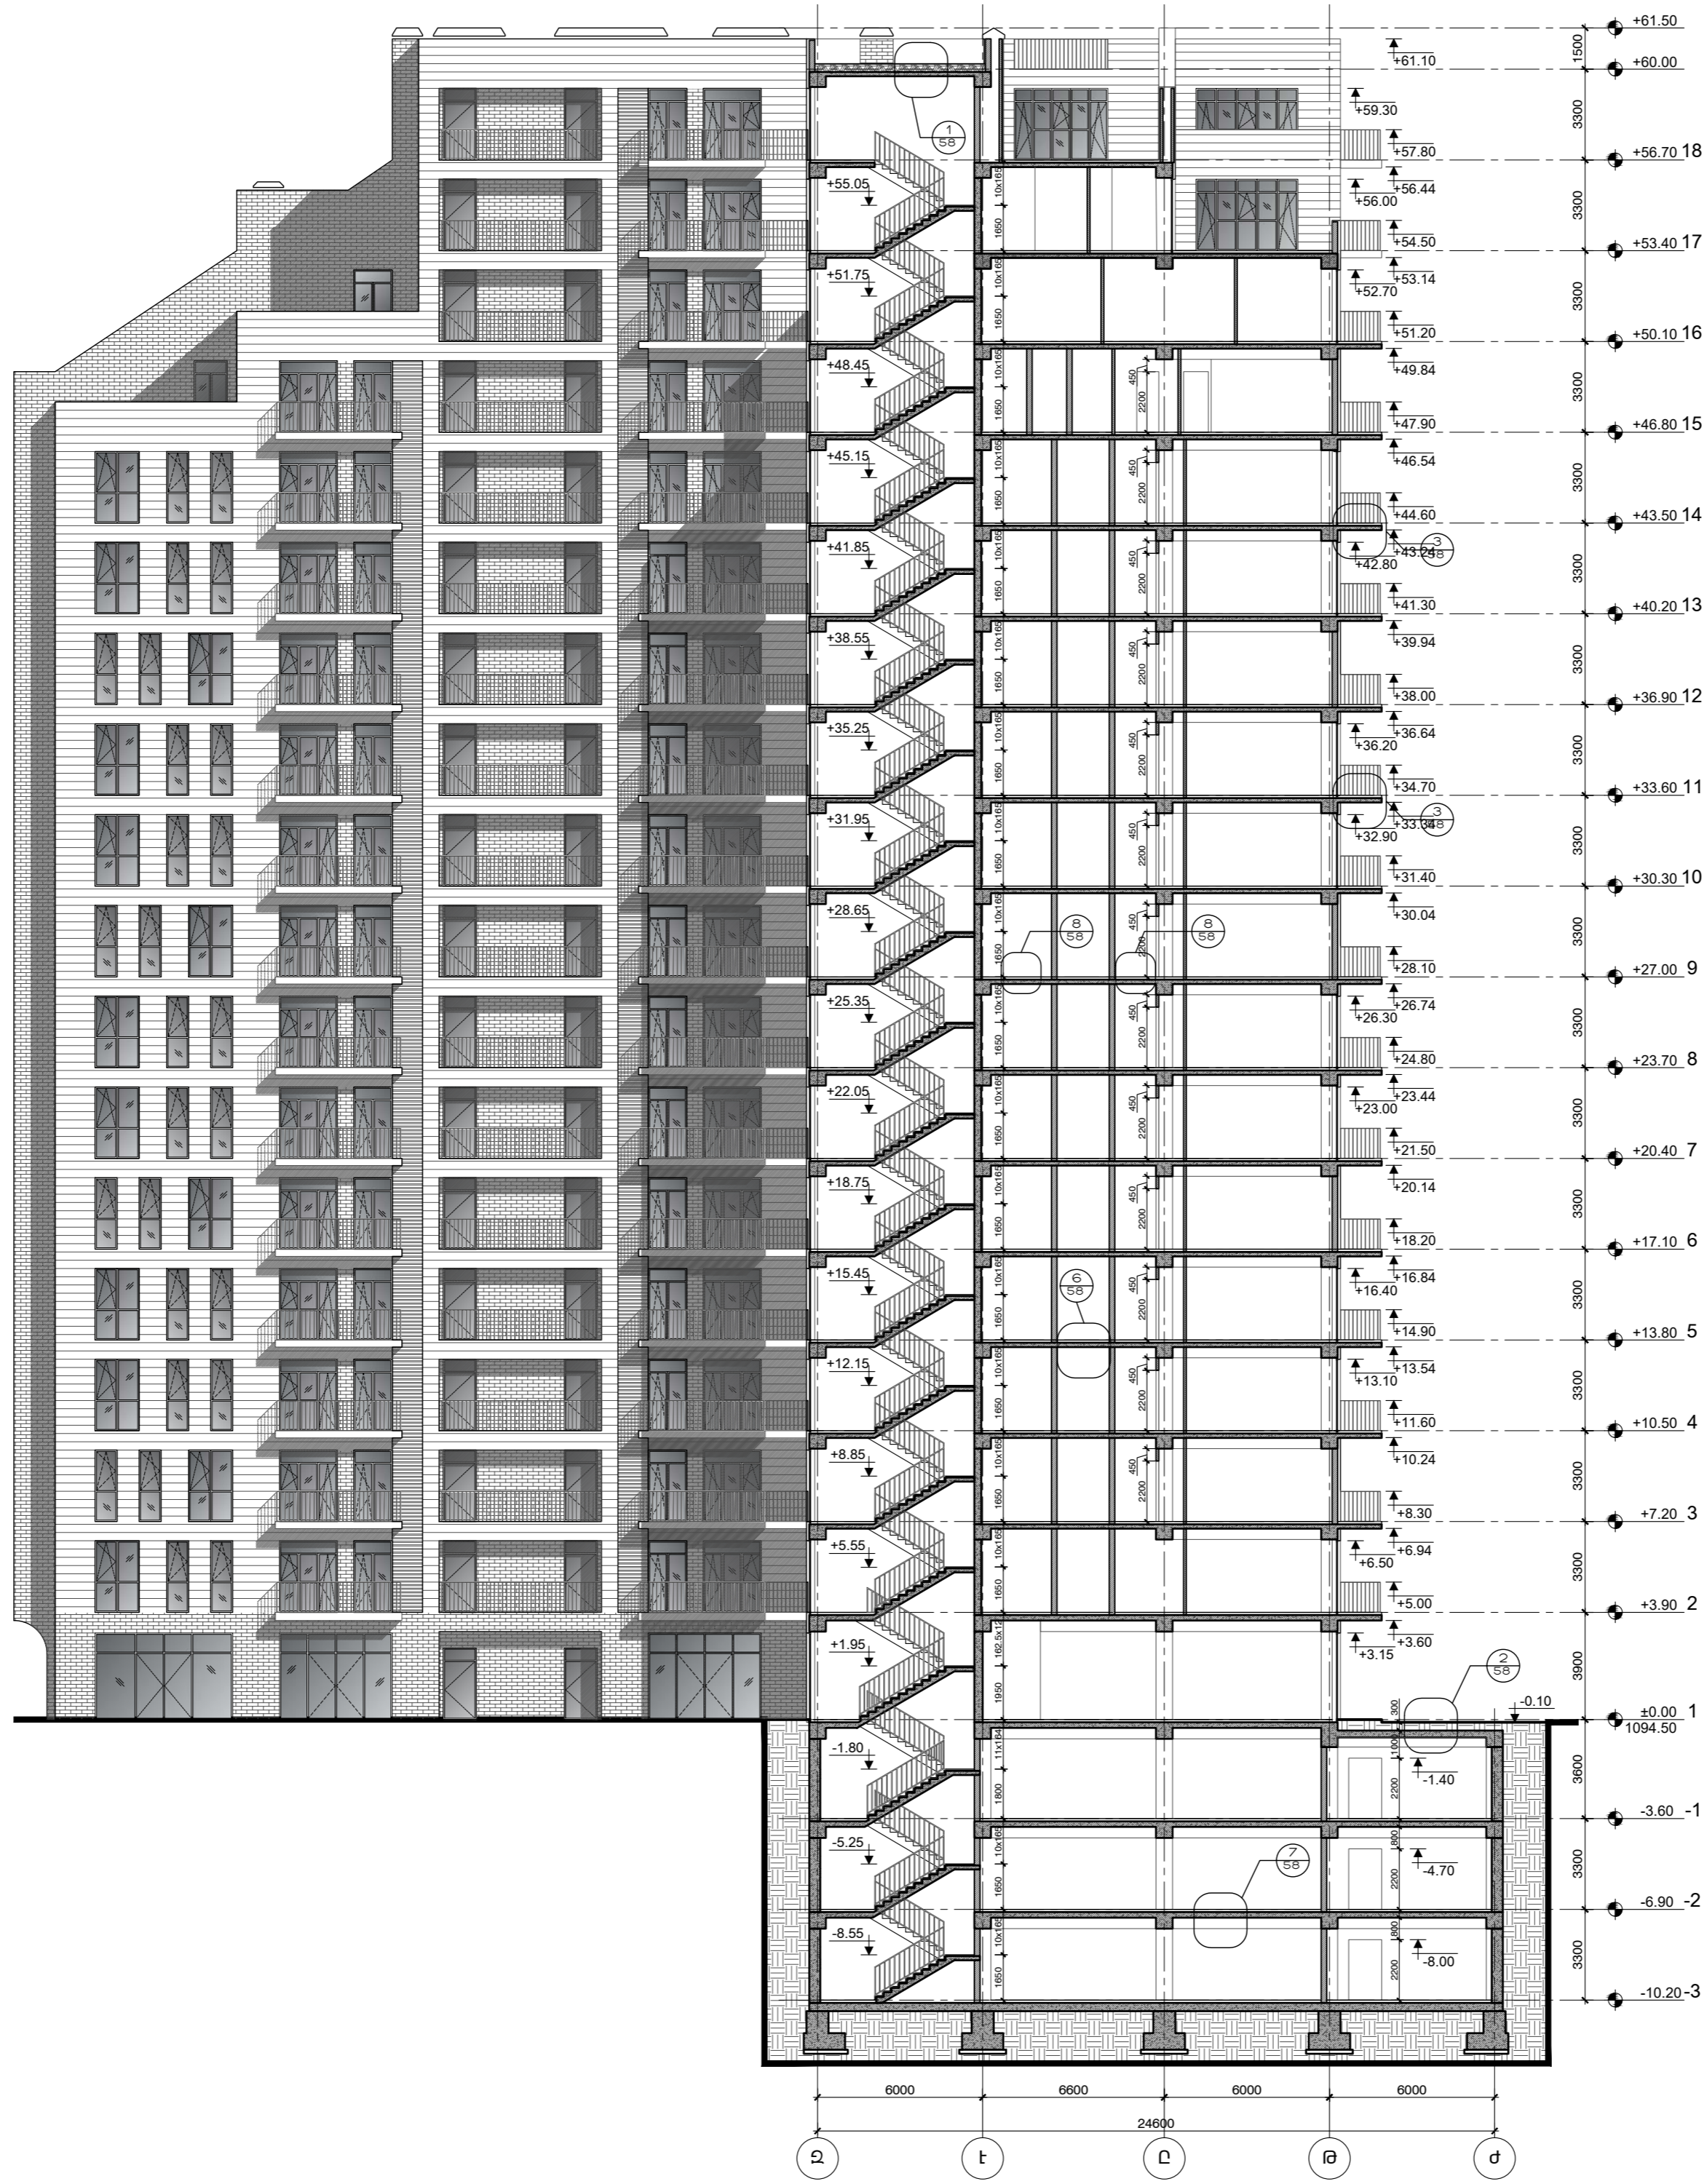

	ՆԱԽԱԳԻՐ Գ.Ը.	Տ.ՔԱՄԱՌՅԱՆ	Տ.ՔԱՄԱՌՅԱՆ	ՍՄՍ	ԹԵՒԹԵՐ
	ՃԱՐՏԱՐԱՊԵՏ	Է.ՈՒԶԵՐ	Է.ՈՒԶԵՐ	Ա.Ն.	ԹԵՒԹԵՐ
<<ՔՈՒՐԺՈՒՄՆԵՐԸ>> ՄՈՒՆ ՏՆՈՒՆՆԻ Տ.ՔԱՄԱՌՅԱՆ		ԿՏՈՎԱԾՔ 4-4 Մ 1:200		57	71
ԲԱՐՍԵՆԱՎԱԿՈՒՄ ԲԱՎՎԵՆԻ ՀԱՄԱՐԻ ԿԱՌՈՒՑՄԱՆ ՆԱԽԱԳԻՐ Հասցե՝ ք. Երևան, Արշակունյաց վարչական շրջան, Հայկաբան 75/1 "ԲԵՆՍ ԺՈՒԹԵՐՈՒԽ" ՄՈՒ Պատվիրատու:					

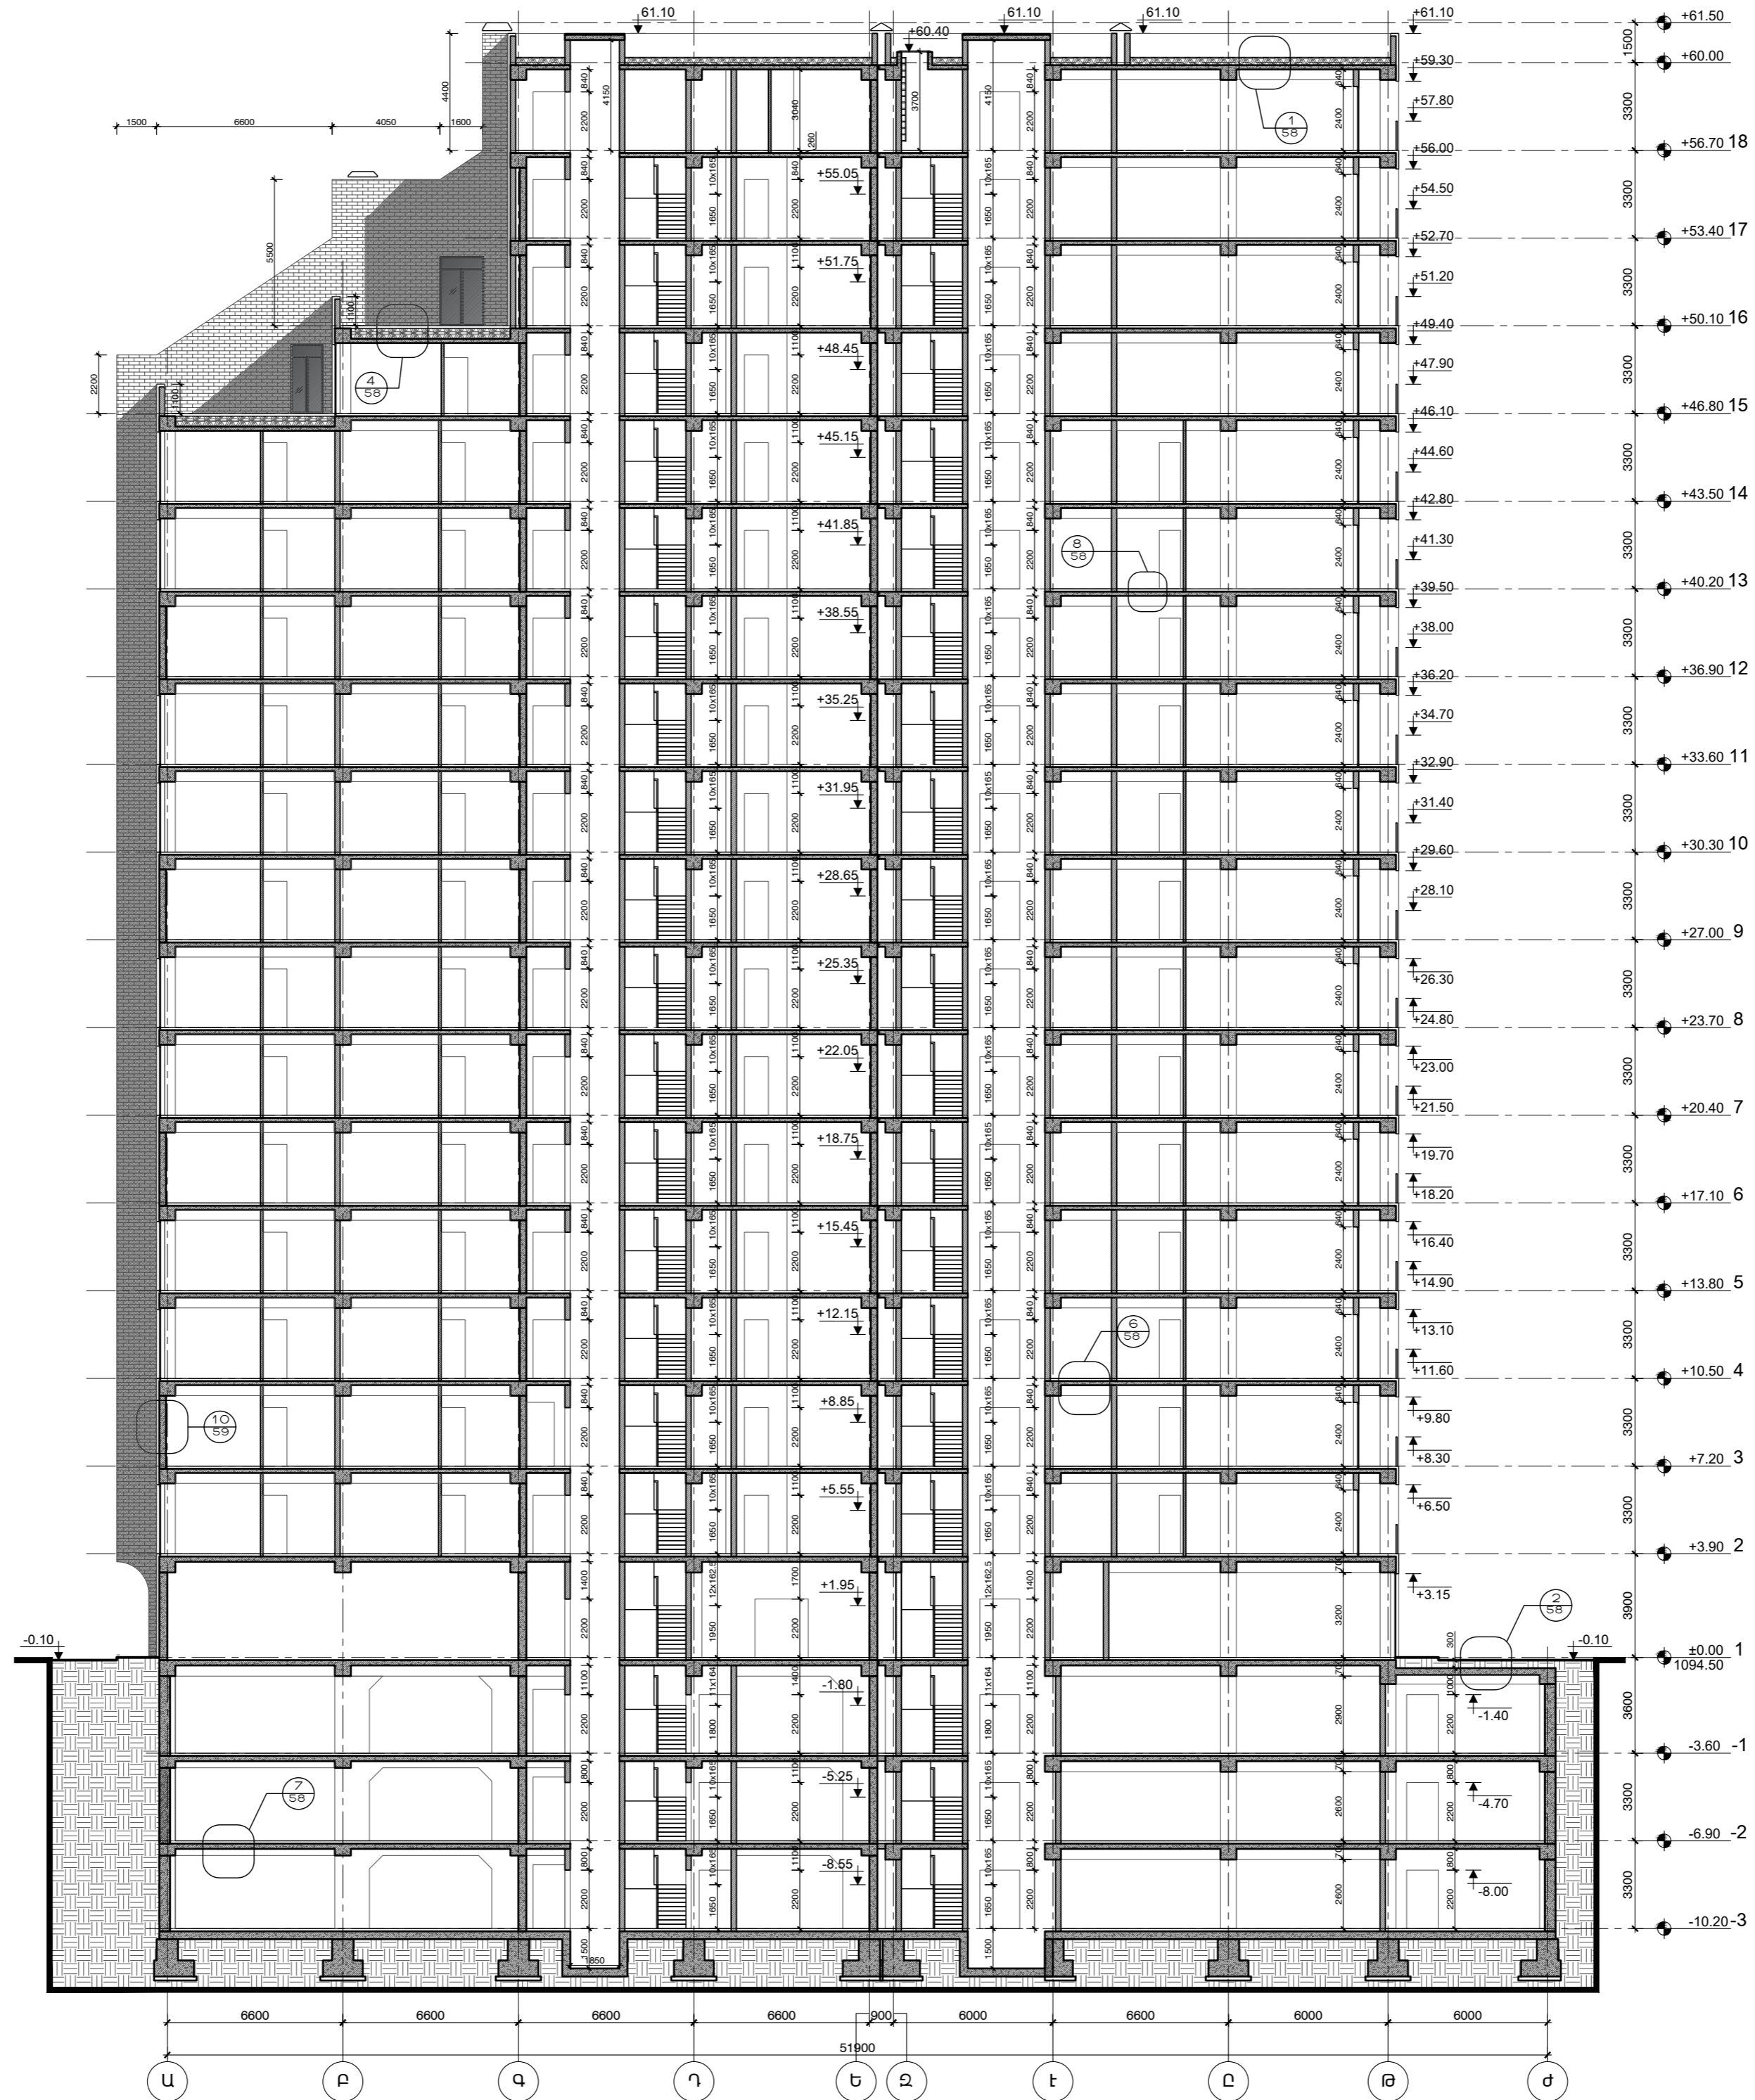

	ՆԱԽԱԳԻՐ Գ.Ը.	Տ.ՔԱՄԱՌՅԱՆ	ՏԻՊԵ	ԲԱՍՏԱՆԱԿԱԿՈՒՄ ԲԱԿԱԵԼԻ ՀԱՄԱՐԻ ԿՈՒՐՑՄԱՆ ՆԱԽԱԳԻՐ Հասցե՝ ք. Երևան, Արշակունյաց վարչական շրջան, Հայկաբան 75/1 "ԲԵՆՍ ԺՈՒԹՆԵՐԻՍ" ՍՊԸ Պատվիրատու:	ՍՄՄ	ԹԵՌԹԵՐ
	ՃԱՐՏԱՌՈՒՄԵՏ	Է.ՈՒՋԵՐ	ԲԻՐԻՍ		Ա.Ա.	58
<<ՅՈՒՐՈՒՄՆԵՐԸ>> ՍՄՈՒՆ ՏԱՌՈՒՆ Տ.ՔԱՄԱՌՅԱՆ		ԿՏՐՎԱԾՔ 5-5 Մ 1:200				
71						