




	ՆԱԽԱԳԾԻ Գ.Գ.	Տ. ՔԱՍԱՐՅԱՆ	Տ. քաղ.	ԲԱԶՄԱԲՆԱԿԱՐԱՆ ԲՆԱԿԵԼԻ ՀԱՄԱԼԻՐԻ ԿԱՌՈՒՑՄԱՆ ՆԱԽԱԳԻԾ «Բ» ՄԱՍՆԱՇԵՆՔ ՀԱՍՏԵՒՔԻ ԲԱՆԱԲԵՆ-ՁԵՅՑՈՒՆ ՎԱՐՉԱԿԱՆ ՇՐՋԱՆ, Կ. ՈՒԼՆԵՅՈՒ ՓՈՂՈՑ Հ.58/20 ՊԱՏՎՈՒՄՆԵՐԻ «ԲԵՅՈՒՔ ԻՆՎԵՍՏՄԵՆՏ ԸՆԴ ՊԻՎԵԼՈՒՄՆԵՆ» ՍՊԸ		
	ՃԱՐՏԱՐԱՊԵՏ	Է.ՈՒԶԵՐ	Տ. քաղ.	ՍԱՍ	ԹԵՐԹ	ԹԵՐԹԵՐ
	<<ՔՅՈՒՓՈՂՁԵՔԹ>> ՍՊԸ ՏՆՕՐԵՆ Տ.ՔԱՍԱՐՅԱՆ			1-ԻՆ ՀԱՐԿԻ ՀԱՏԱԿԱԳԻԾ Մ 1:100	ՍԱՍ	ԹԵՐԹ
				6.Ս	6.5.05	132

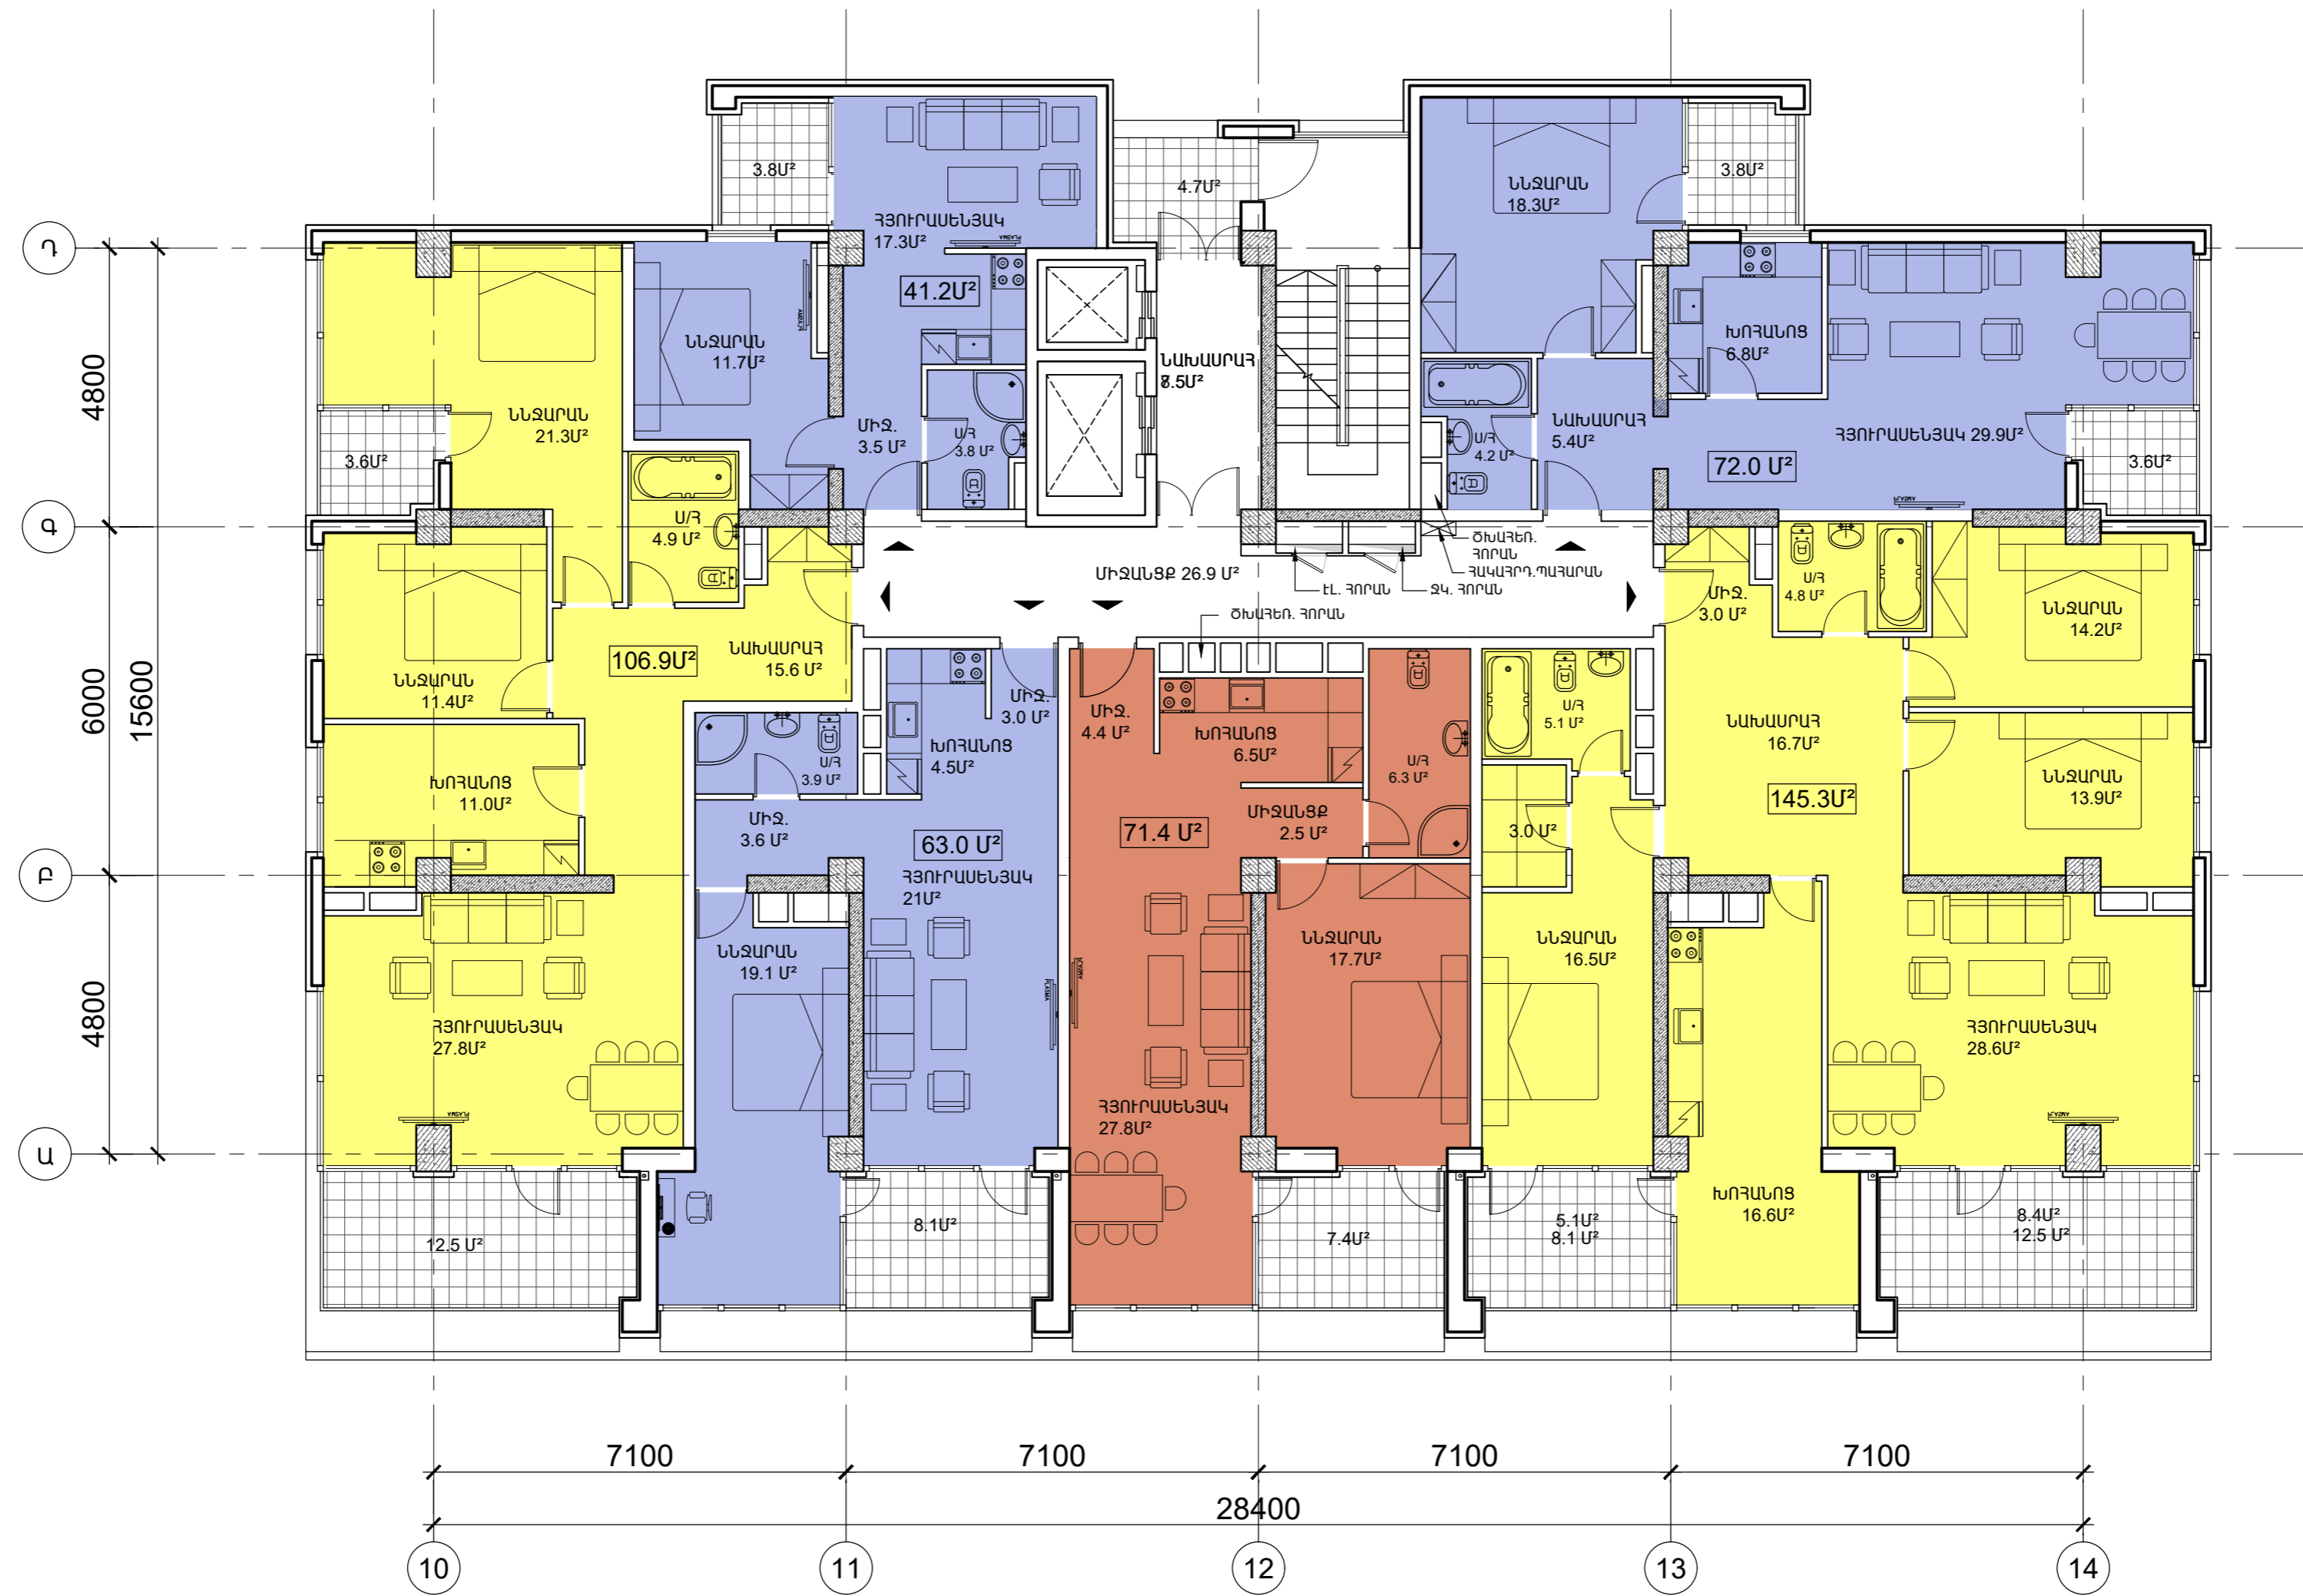


	ՆԱԽԱԳԾԻ Գ.Ե.	Տ. ՔԱՍԱՐՅԱՆ	Տ. քառ	ԲԱԶՄԱԲՆԱԿԱՐԱՆ ԲՆԱԿԵԼԻ ՀԱՄԱԼԻՐԻ ԿԱՌՈՒՑՄԱՆ ՆԱԽԱԳԻԾ «Բ» ՄԱՍՆԱԾԵՆՔ ՀԱՍՑԵՒՔ ԲԱՍՏԱԲԵՆ-ՁԵՅՅՈՒՆ ՎԱՌՉԱԿԱՆ ՇՐՋԱՆ, Կ. ՈՒԼՆԵՅՈՒ ՓՈՂՈՑ Դ.58/20 ՊԱՏՎՈՐԱՏՈՒՆԵՐ՝ «ԲԵՅՍՈՔ ԻՆՎԵՍՏՄԵՆՏ ԸՆԴ ՊԻՎԵԼՈՒԹՅԱՆ» ՍՊԸ						
	ՃԱՐՏԱՐԱՊԵՏ	Է.ՈՒԶԵՐ	Տ. քառ							
	<<ՔՅՈՒՓՈՂՁԵՔԹ>> ՍՊԸ ՏՆՕՐԵՆ Տ.ՔԱՍԱՐՅԱՆ				Տ. քառ					
2-րդ ՀԱՐԿԻ ՀԱՏԱԿԱԳԻԾ Մ 1:100				<table border="1"> <tr> <td>ՍԱՍ</td> <td>ԹԵՐԹ</td> <td>ԹԵՐԹԵՐ</td> </tr> <tr> <td>6.Ս</td> <td>6.5.07</td> <td>132</td> </tr> </table>	ՍԱՍ	ԹԵՐԹ	ԹԵՐԹԵՐ	6.Ս	6.5.07	132
ՍԱՍ	ԹԵՐԹ	ԹԵՐԹԵՐ								
6.Ս	6.5.07	132								

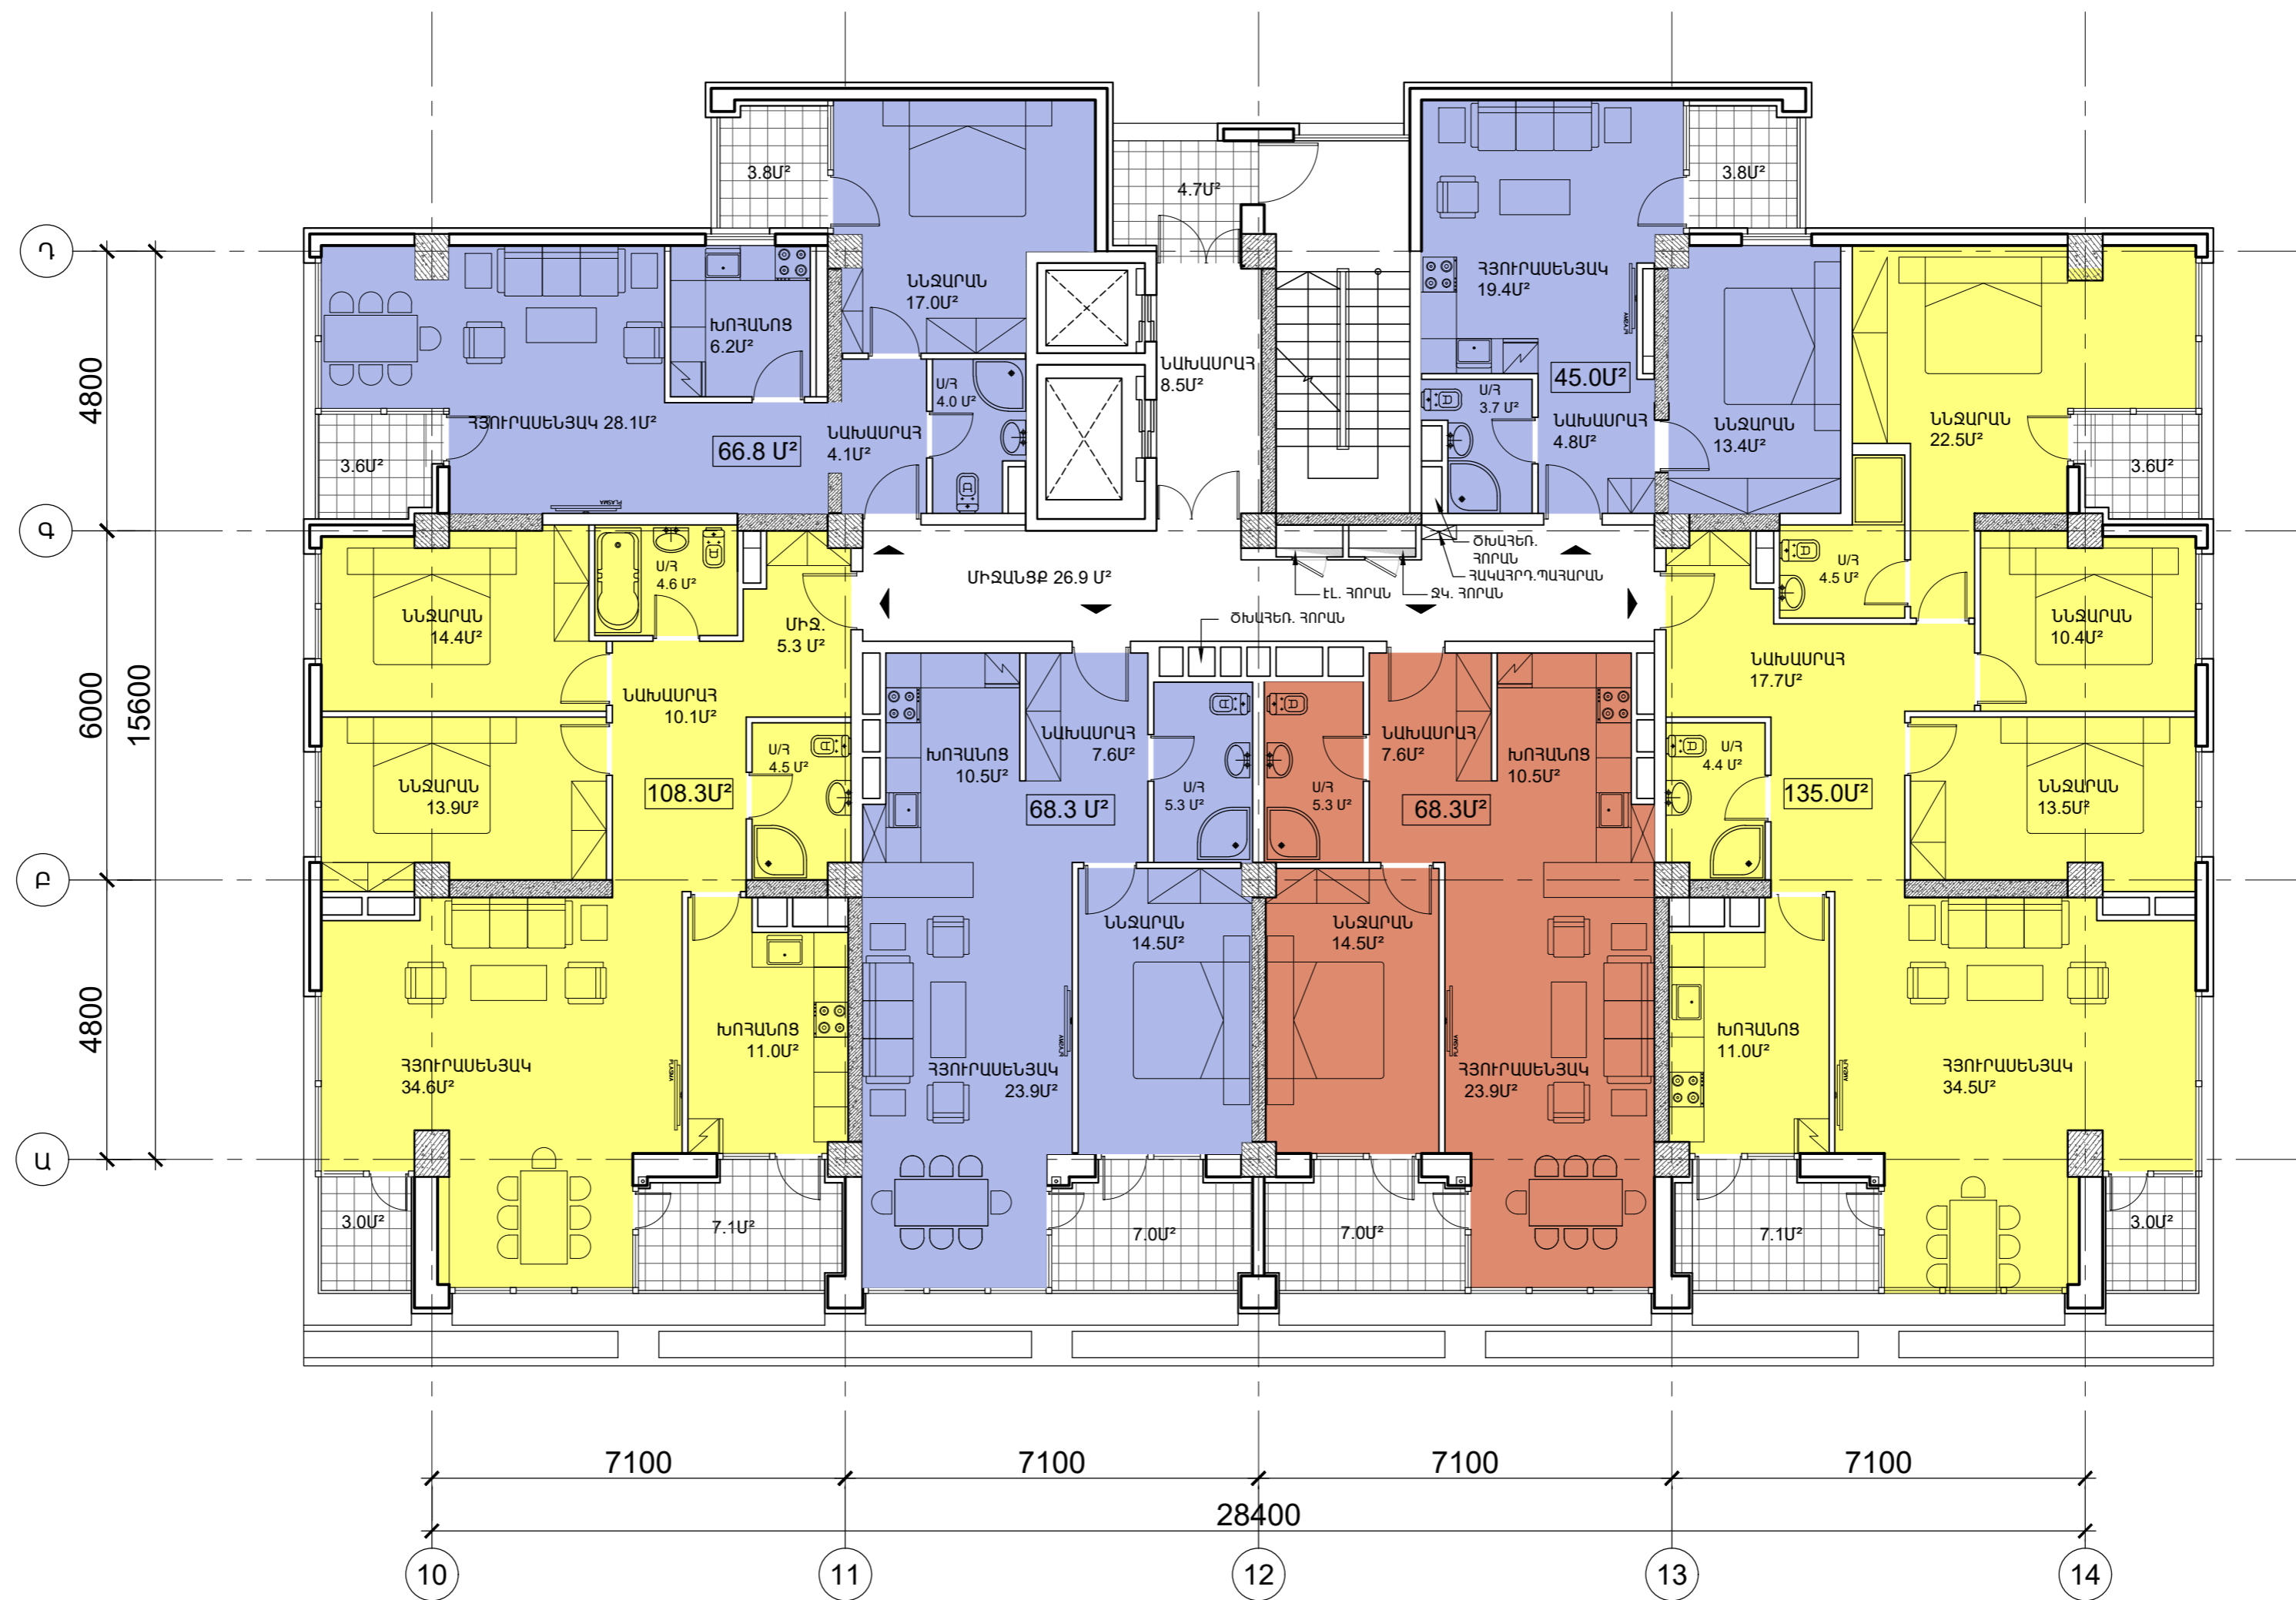


	ՆԱԽԱԳԾԻ Գ.Գ.	Տ. ՔԱՍԱՐՅԱՆ	Տրված	ԲԱԶՄԱԲՆԱԿԱՐԱՆ ԲՆԱԿԵԼԻ ՀԱՄԱԼԻՐԻ ԿԱՌՈՒՑՄԱՆ ՆԱԽԱԳԻԾ «Բ» ՄԱՍՆԱՇԵՆՔ ՀԱՍՑԵՒՔ ԲԱՆԱՔԵՐ-ՁԵՅՁՈՒՆ ՎԱՐՉԱԿԱՆ ՇՐՋԱՆ, Կ. ՈՒԼՆԵՅՈՒ ՓՈՐՈՑ Դ.58/20 ՊԱՏՎՈՐԱՏՈՒՆԵՐ՝ «ԲԵՅՍԻՔ ԻՆՎԵՍՏՄԵՆՏ ԸՆԴ ՊԻՎԵԼՈՒԹՅԱՆ» ՍՊԸ						
	ՃԱՐՏԱՐԱՊԵՏ	Է.ՈՒԶԵՐ	Տրված							
	<<ՔՅՈՒՓՈՐՈՉԵՔԹ>> ՍՊԸ ՏՆՕՐԵՆ Տ.ՔԱՍԱՐՅԱՆ				Տրված					
3-րդ ՀԱՐԿԻ ՀԱՏԱԿԱԳԻԾ Մ 1:100				<table border="1"> <tr> <td>ՍԱՍ</td> <td>ԹԵՐԹ</td> <td>ԹԵՐԹԵՐ</td> </tr> <tr> <td>6.Ս</td> <td>6.5.09</td> <td>132</td> </tr> </table>	ՍԱՍ	ԹԵՐԹ	ԹԵՐԹԵՐ	6.Ս	6.5.09	132
ՍԱՍ	ԹԵՐԹ	ԹԵՐԹԵՐ								
6.Ս	6.5.09	132								

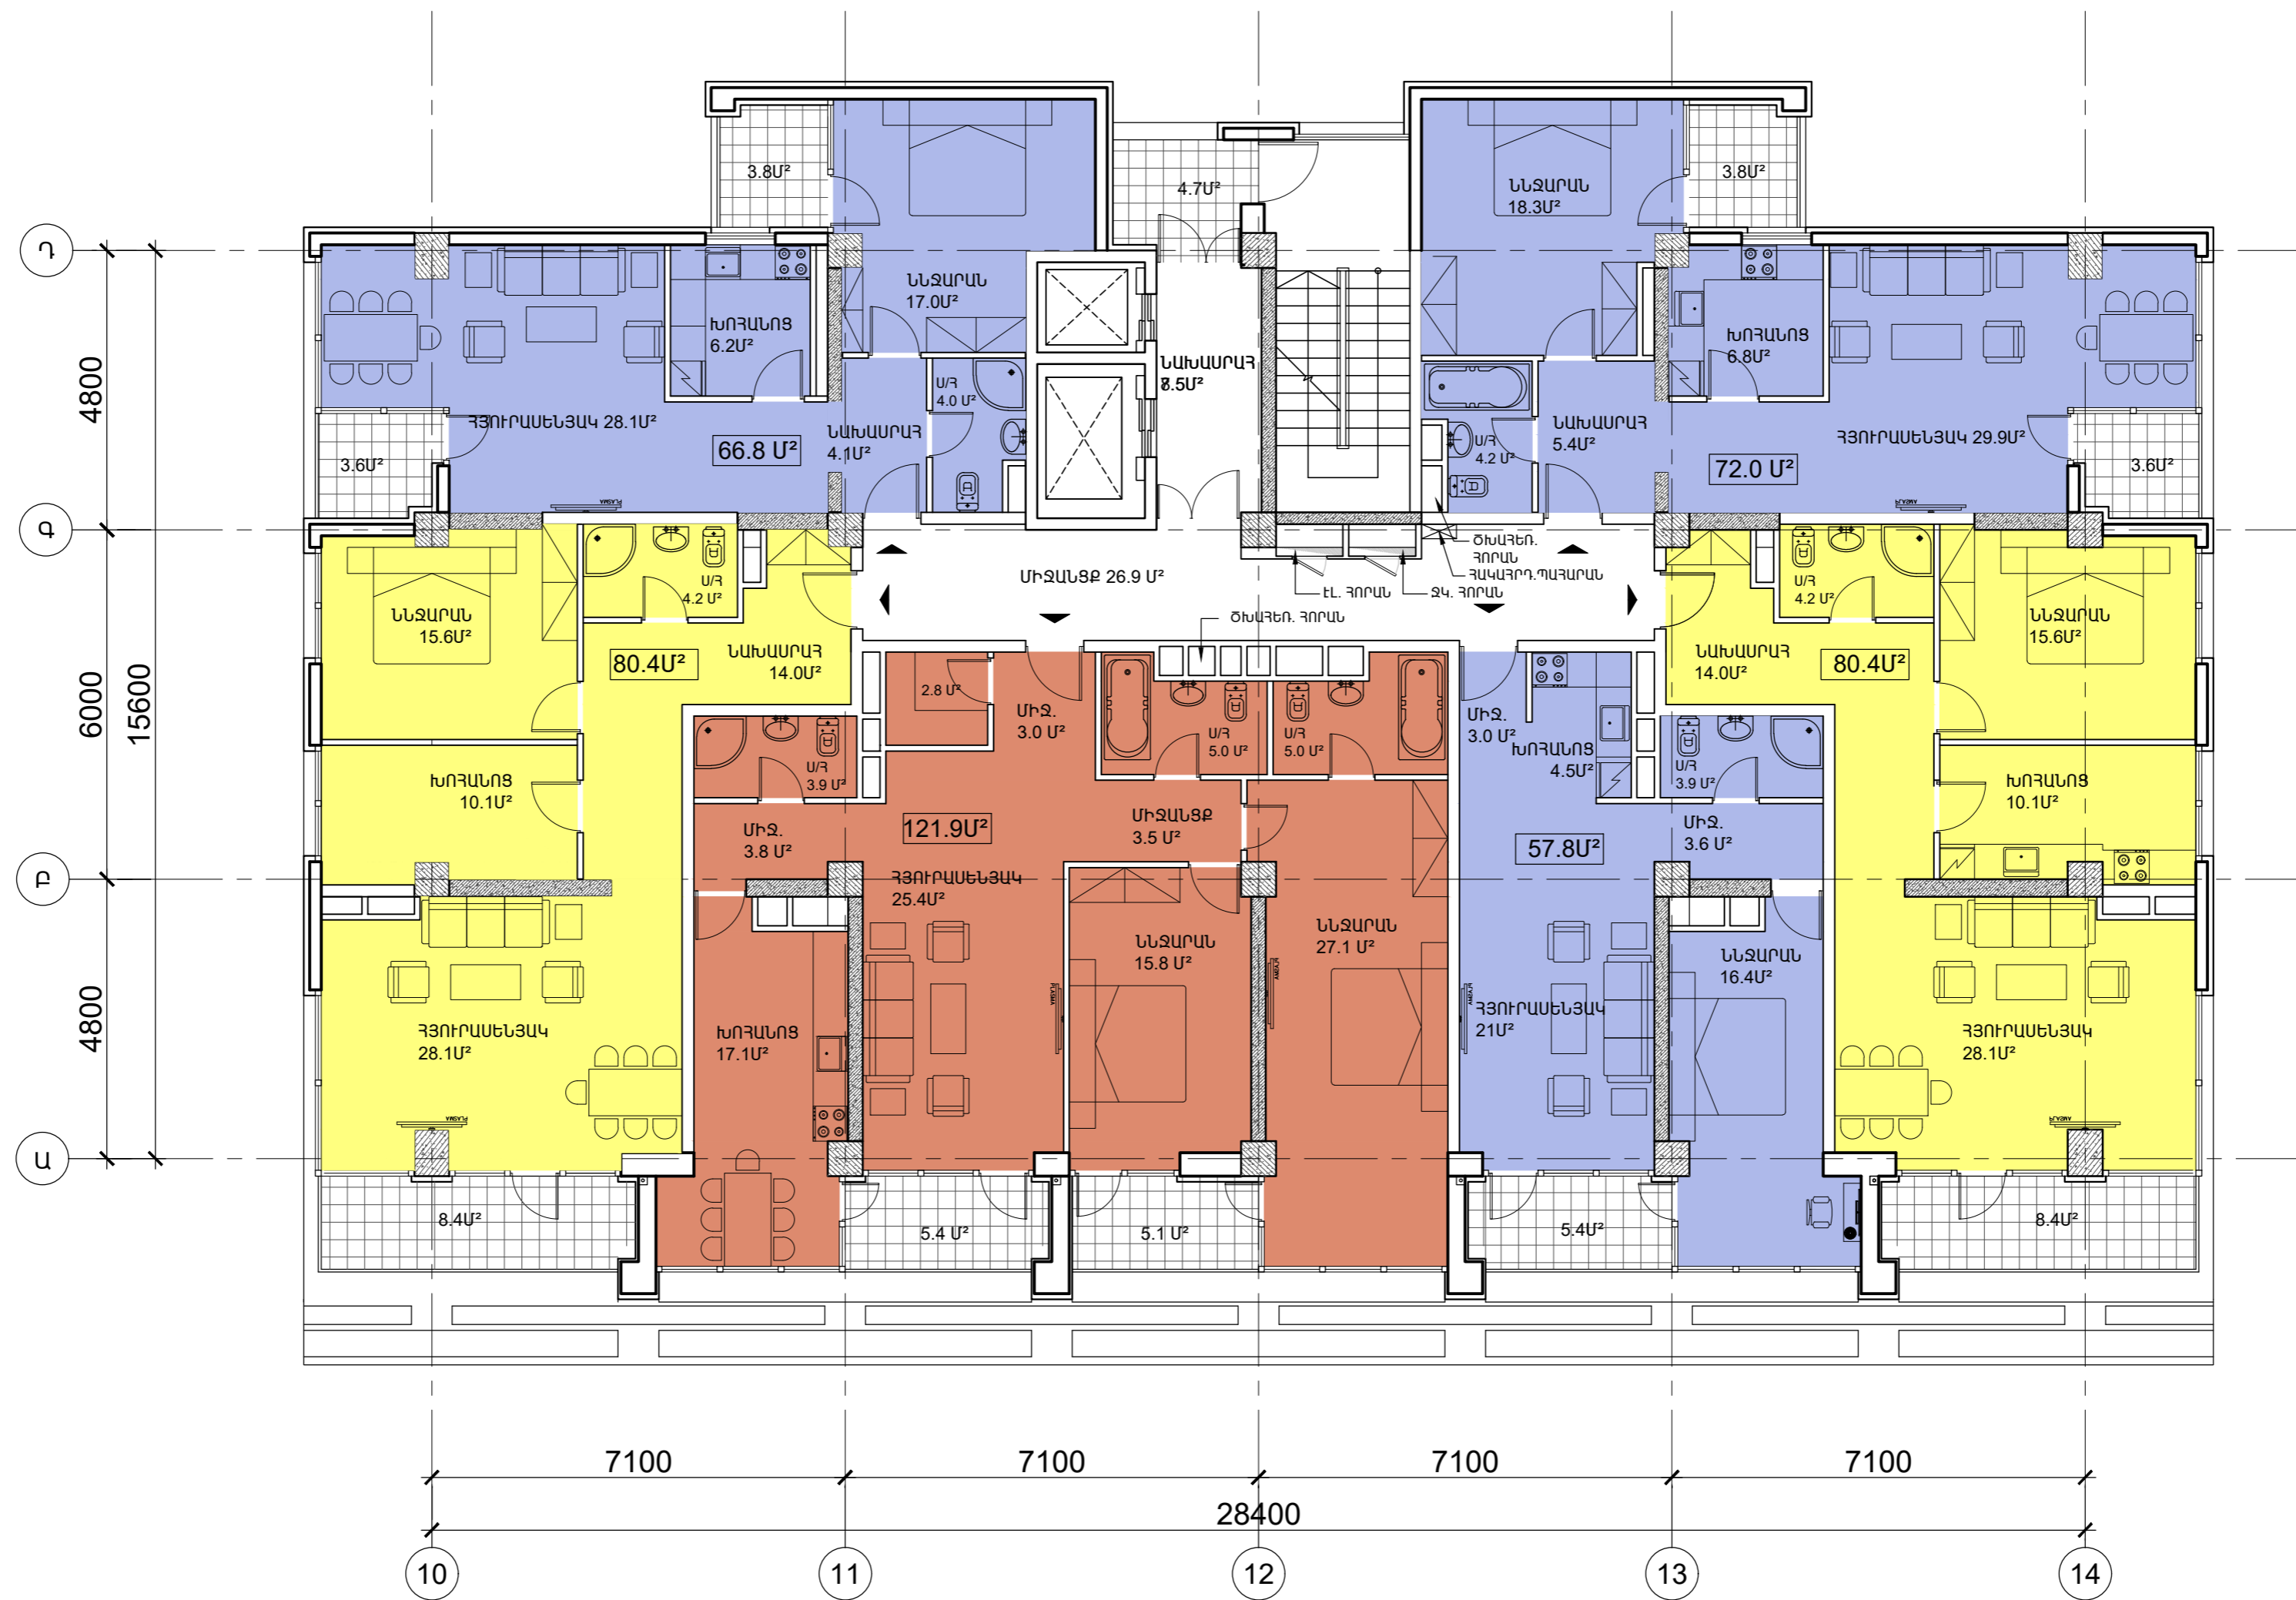


	ՆԱԽԱԳԾԻ Գ.Գ.	Տ. ՔԱՍԱՐՅԱՆ	Տ. քառ	ԲԱԶՄԱԲՆԱԿԱՐԱՆ ԲՆԱԿԵԼԻ ՀԱՄԱԼԻՐԻ ԿԱՌՈՒՑՄԱՆ ՆԱԽԱԳԻԾ «Բ» ՄԱՍՆԱՇԵՆՔ ՀԱՍՑԵՒՔ ԲԱՆԱԲԵՆ-ՁԵՅՑՈՒՆ ՎԱՌՉԱԿԱՆ ՇՐՋԱՆ, Կ. ՈՒԼՆԵՅՈՒ ՓՈՂՈՑ Բ.58/20 ՊԱՏՎՈՒՄՈՒՆԵՐ՝ «ԲԵՅՍԻՔ ԻՆՎԵՍՏՄԵՆՏ ԸՆԴ ՊԻՎԵԼՈՒԹՅԱՆ» ՍՊԸ						
	ՃԱՌՏԱՐԱՊԵՏ	Է.ՈՒԶԵՐ	Է.ՈՒԶԵՐ							
	<<ՔՅՈՒՓՈՂՈՋԵՔԹ>> ՍՊԸ ՏՆՕՐԵՆ Տ.ՔԱՍԱՐՅԱՆ				4-ՐԴ ՀԱՐԿԻ ՀԱՏԱԿԱԳԻԾ Մ 1:100					
				<table border="1"> <tr> <td>ՍԱՍ</td> <td>ԹԵՐԹ</td> <td>ԹԵՐԹԵՐ</td> </tr> <tr> <td>6.Ս</td> <td>6.5.11</td> <td>132</td> </tr> </table>	ՍԱՍ	ԹԵՐԹ	ԹԵՐԹԵՐ	6.Ս	6.5.11	132
ՍԱՍ	ԹԵՐԹ	ԹԵՐԹԵՐ								
6.Ս	6.5.11	132								

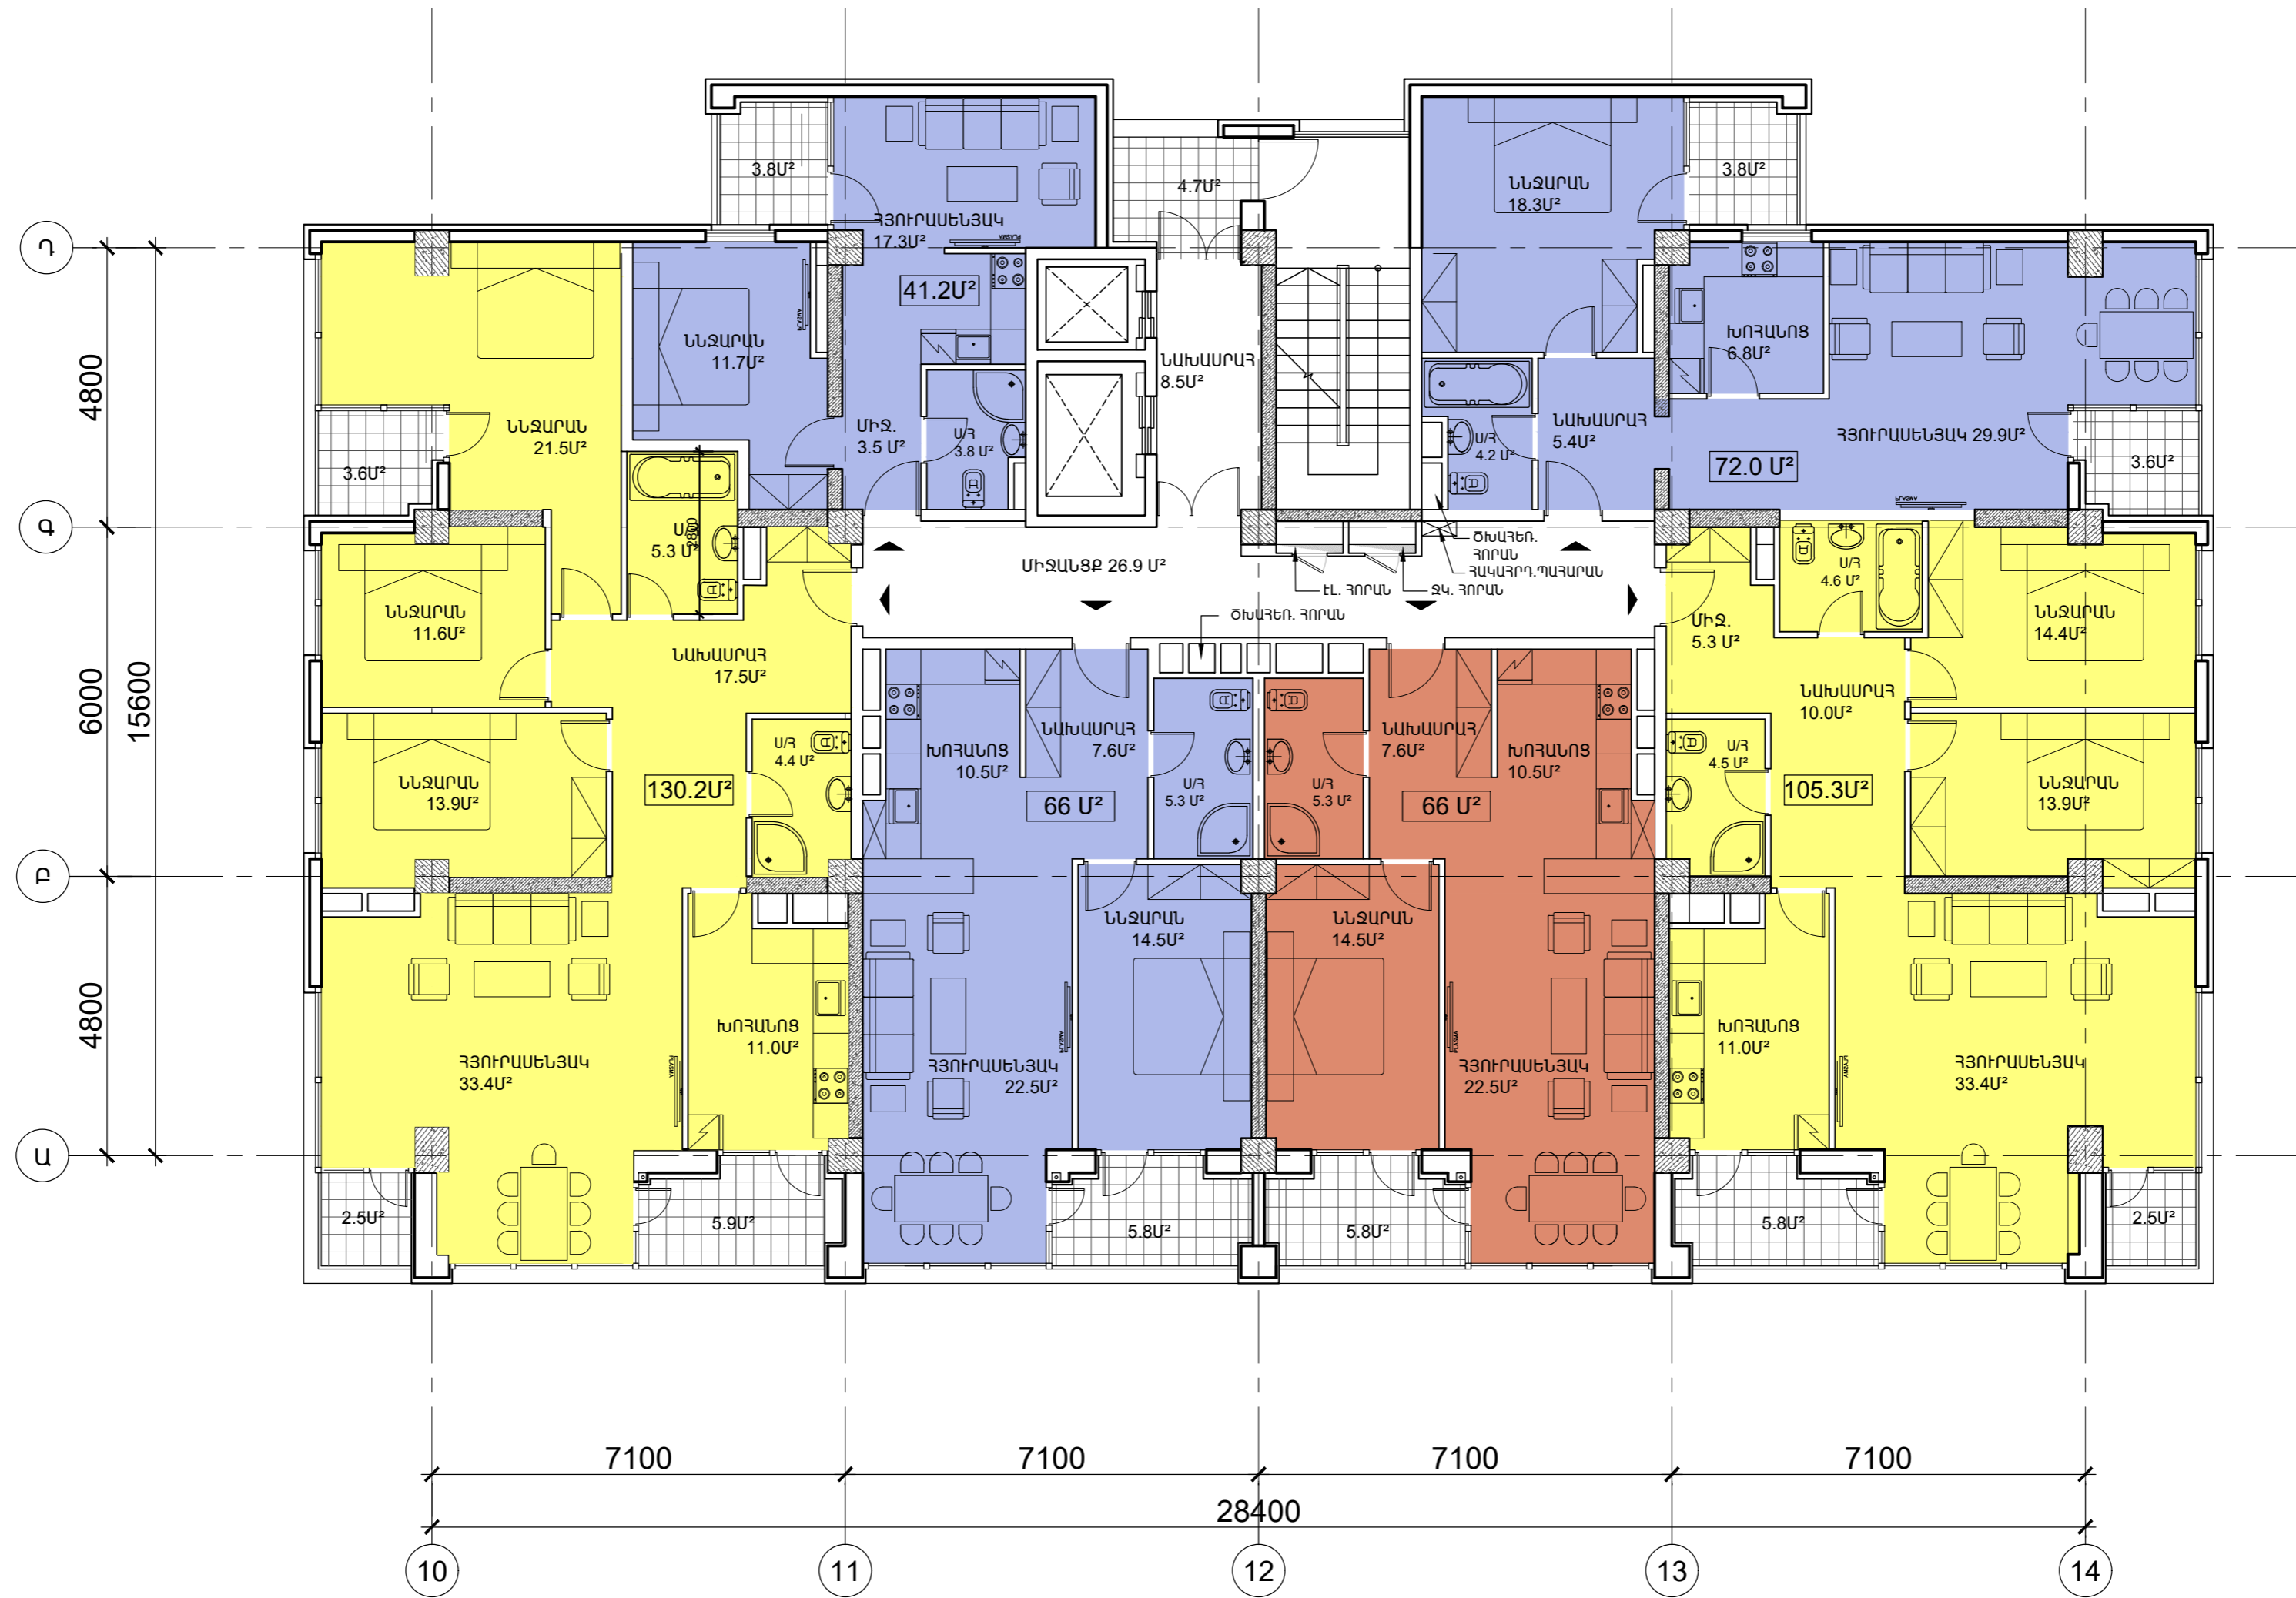


	ՆԱԽԱԳԾԻ Գ.Գ.	Տ. ՔԱՍԱՐՅԱՆ	Տ. քառ	ԲԱԶՄԱԲՆԱԿԱՐԱՆ ԲՆԱԿԵԼԻ ՀԱՄԱԼԻՐԻ ԿԱՌՈՒՑՄԱՆ ՆԱԽԱԳԻԾ «Բ» ՄԱՍՆԱՇԵՆՔ ՀԱՍՑԵՒՔ ԲԱՍՏԱՔԵՐ-ՁԵՅՑՈՒՆ ԿԱՌՉԱԿԱՆ ՇՐՋԱՆ, Կ. ՈՒԼՆԵՅՈՒ ՓՈՂՈՑ Դ.58/20 ՊԱՏՎՈՒՄՈՒՆԵՐ՝ «ԲԵՅՍԻՔ ԻՆՎԵՍՏՄԵՆՏ ԸՆԴ ԴԻՎԵԼՈՍՏԵՆՑ» ՍՊԸ		
	ՃԱՐՏԱՐԱՊԵՏ	Է.ՈՒԶԵՐ	Է.Ուզեր			
	<<ՔՅՈՒՓՈՂՈՋԵՔԹ>> ՍՊԸ ՏՆՕՐԵՆ Տ.ՔԱՍԱՐՅԱՆ				5-ՈՂ, 7-ՈՂ, 11-ՈՂ ԵՎ 13-ՈՂ ՀԱՐԿԵՐԻ ՀԱՏԱԿԱԳԻԾ Մ 1:100	
				ՄԱՍ	ԹԵՐԹ	ԹԵՐԹԵՐ
				6.Ս	6.5.13	132

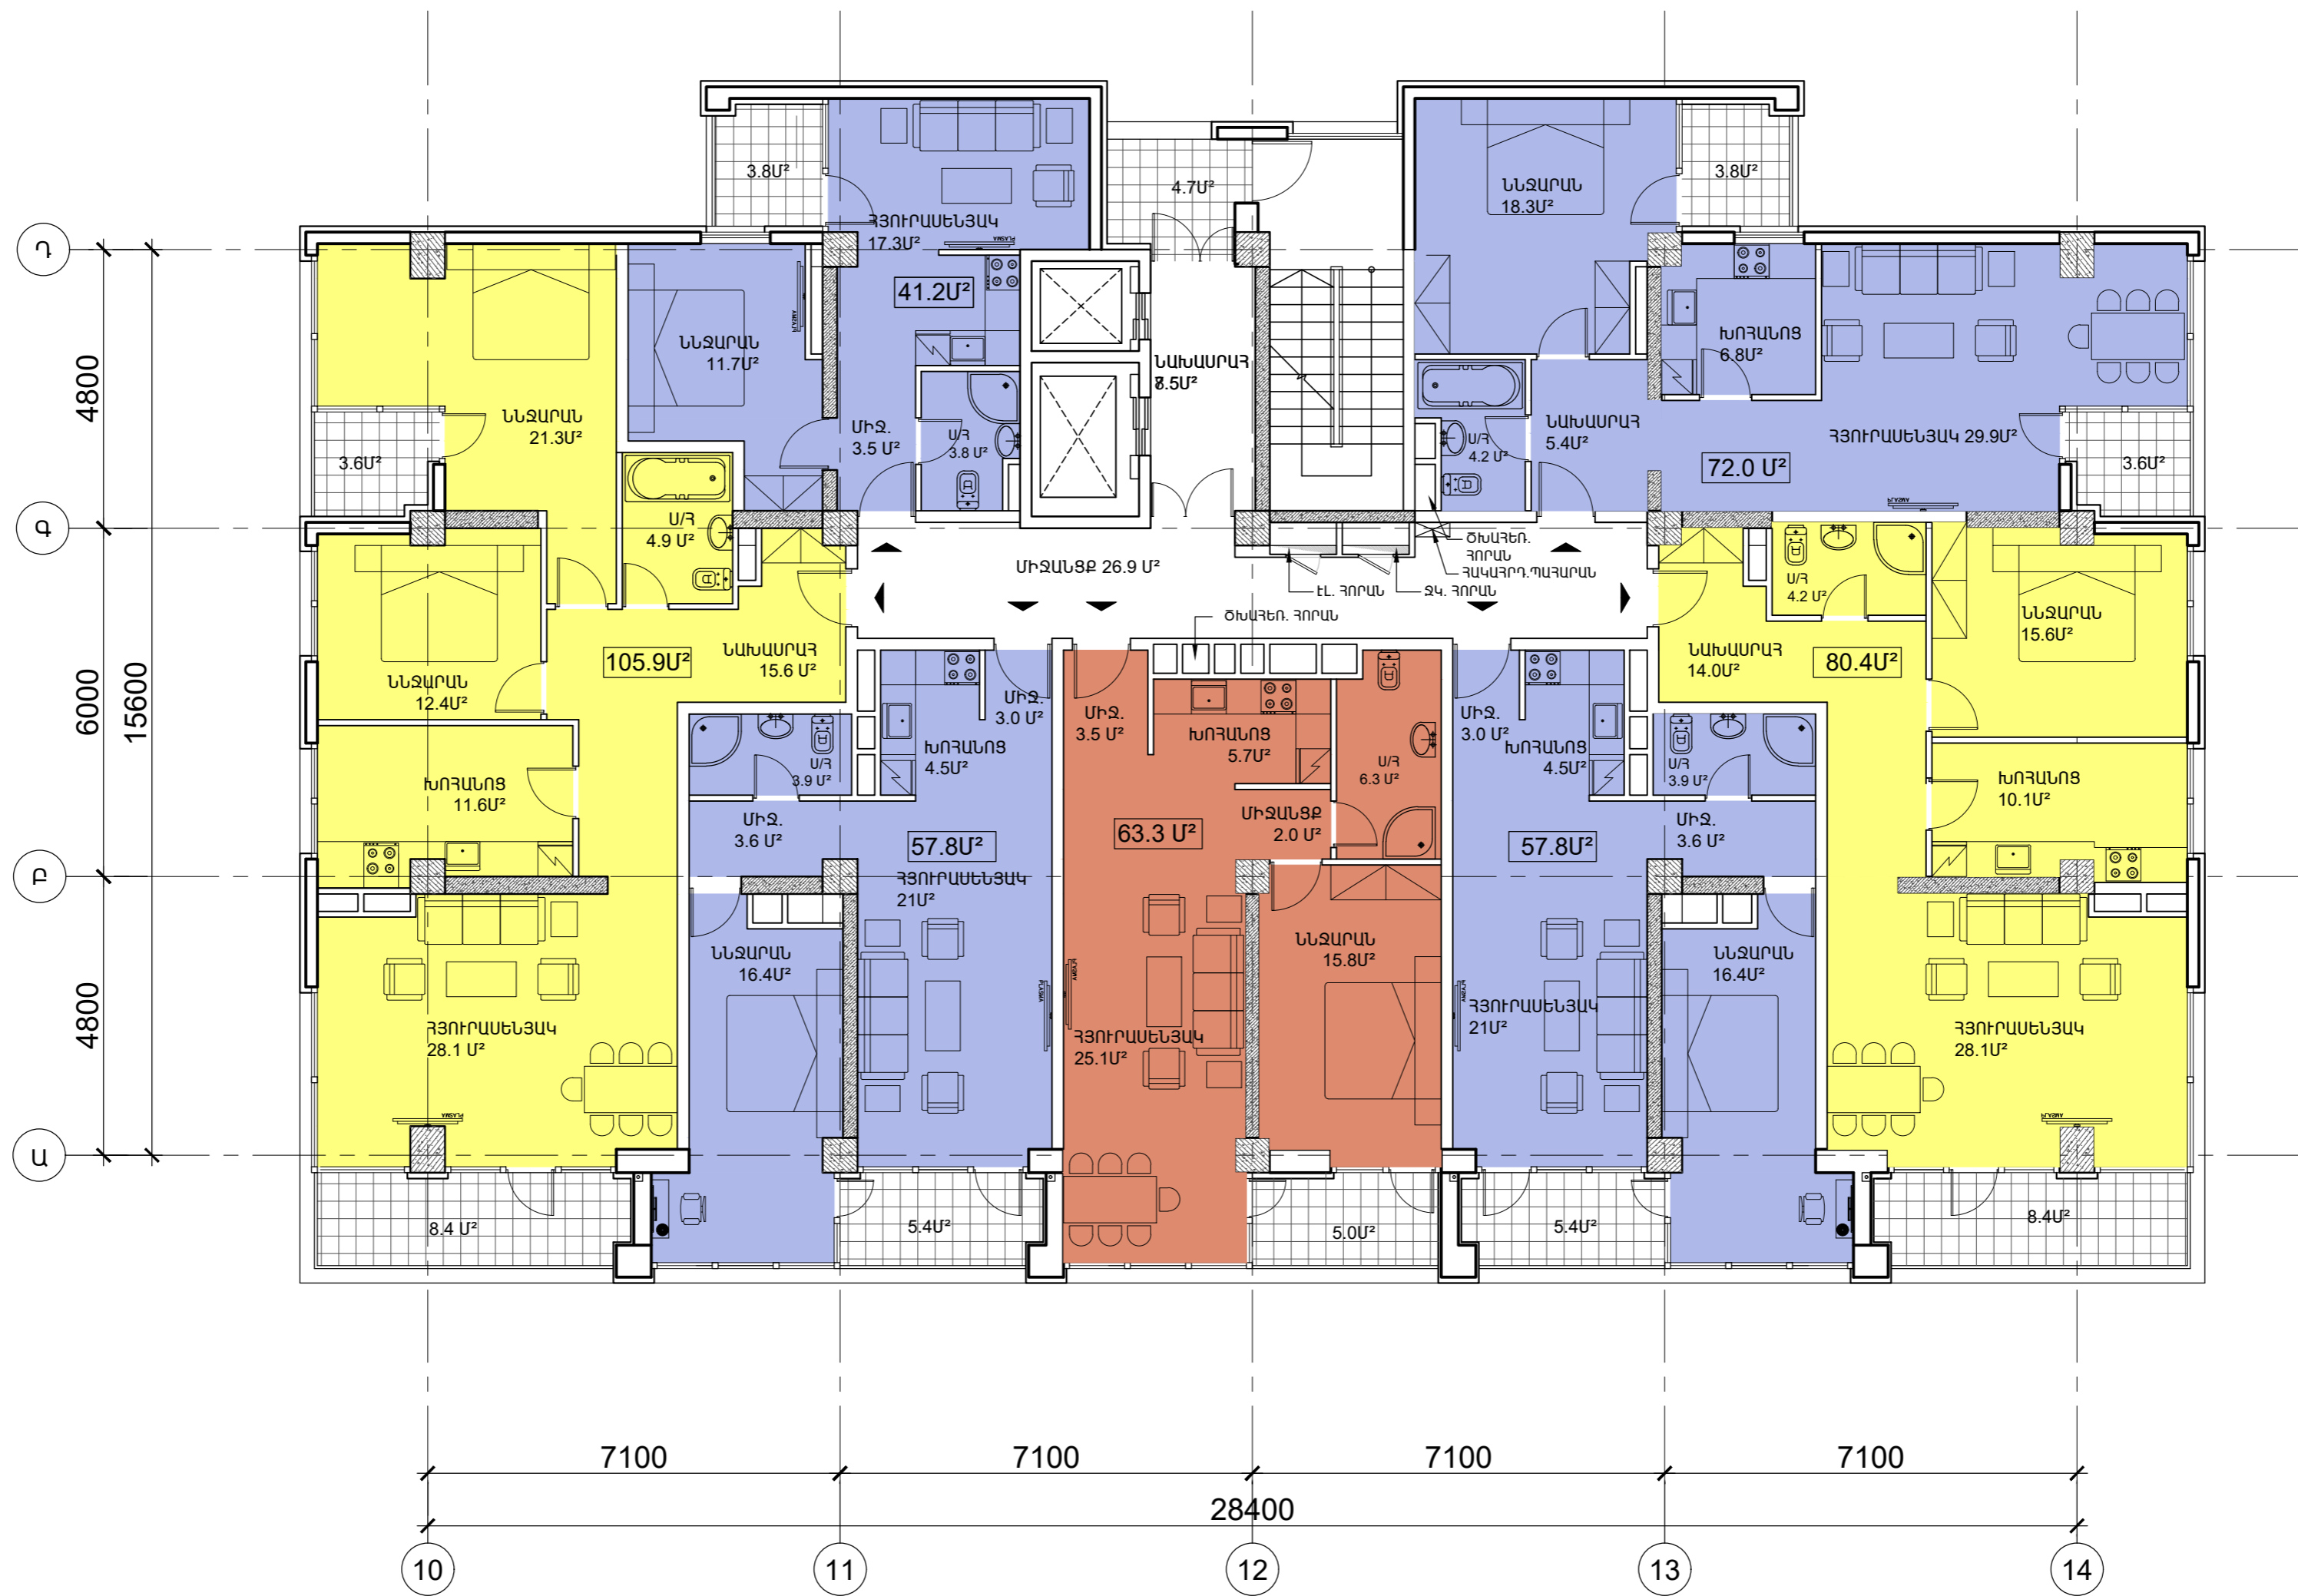


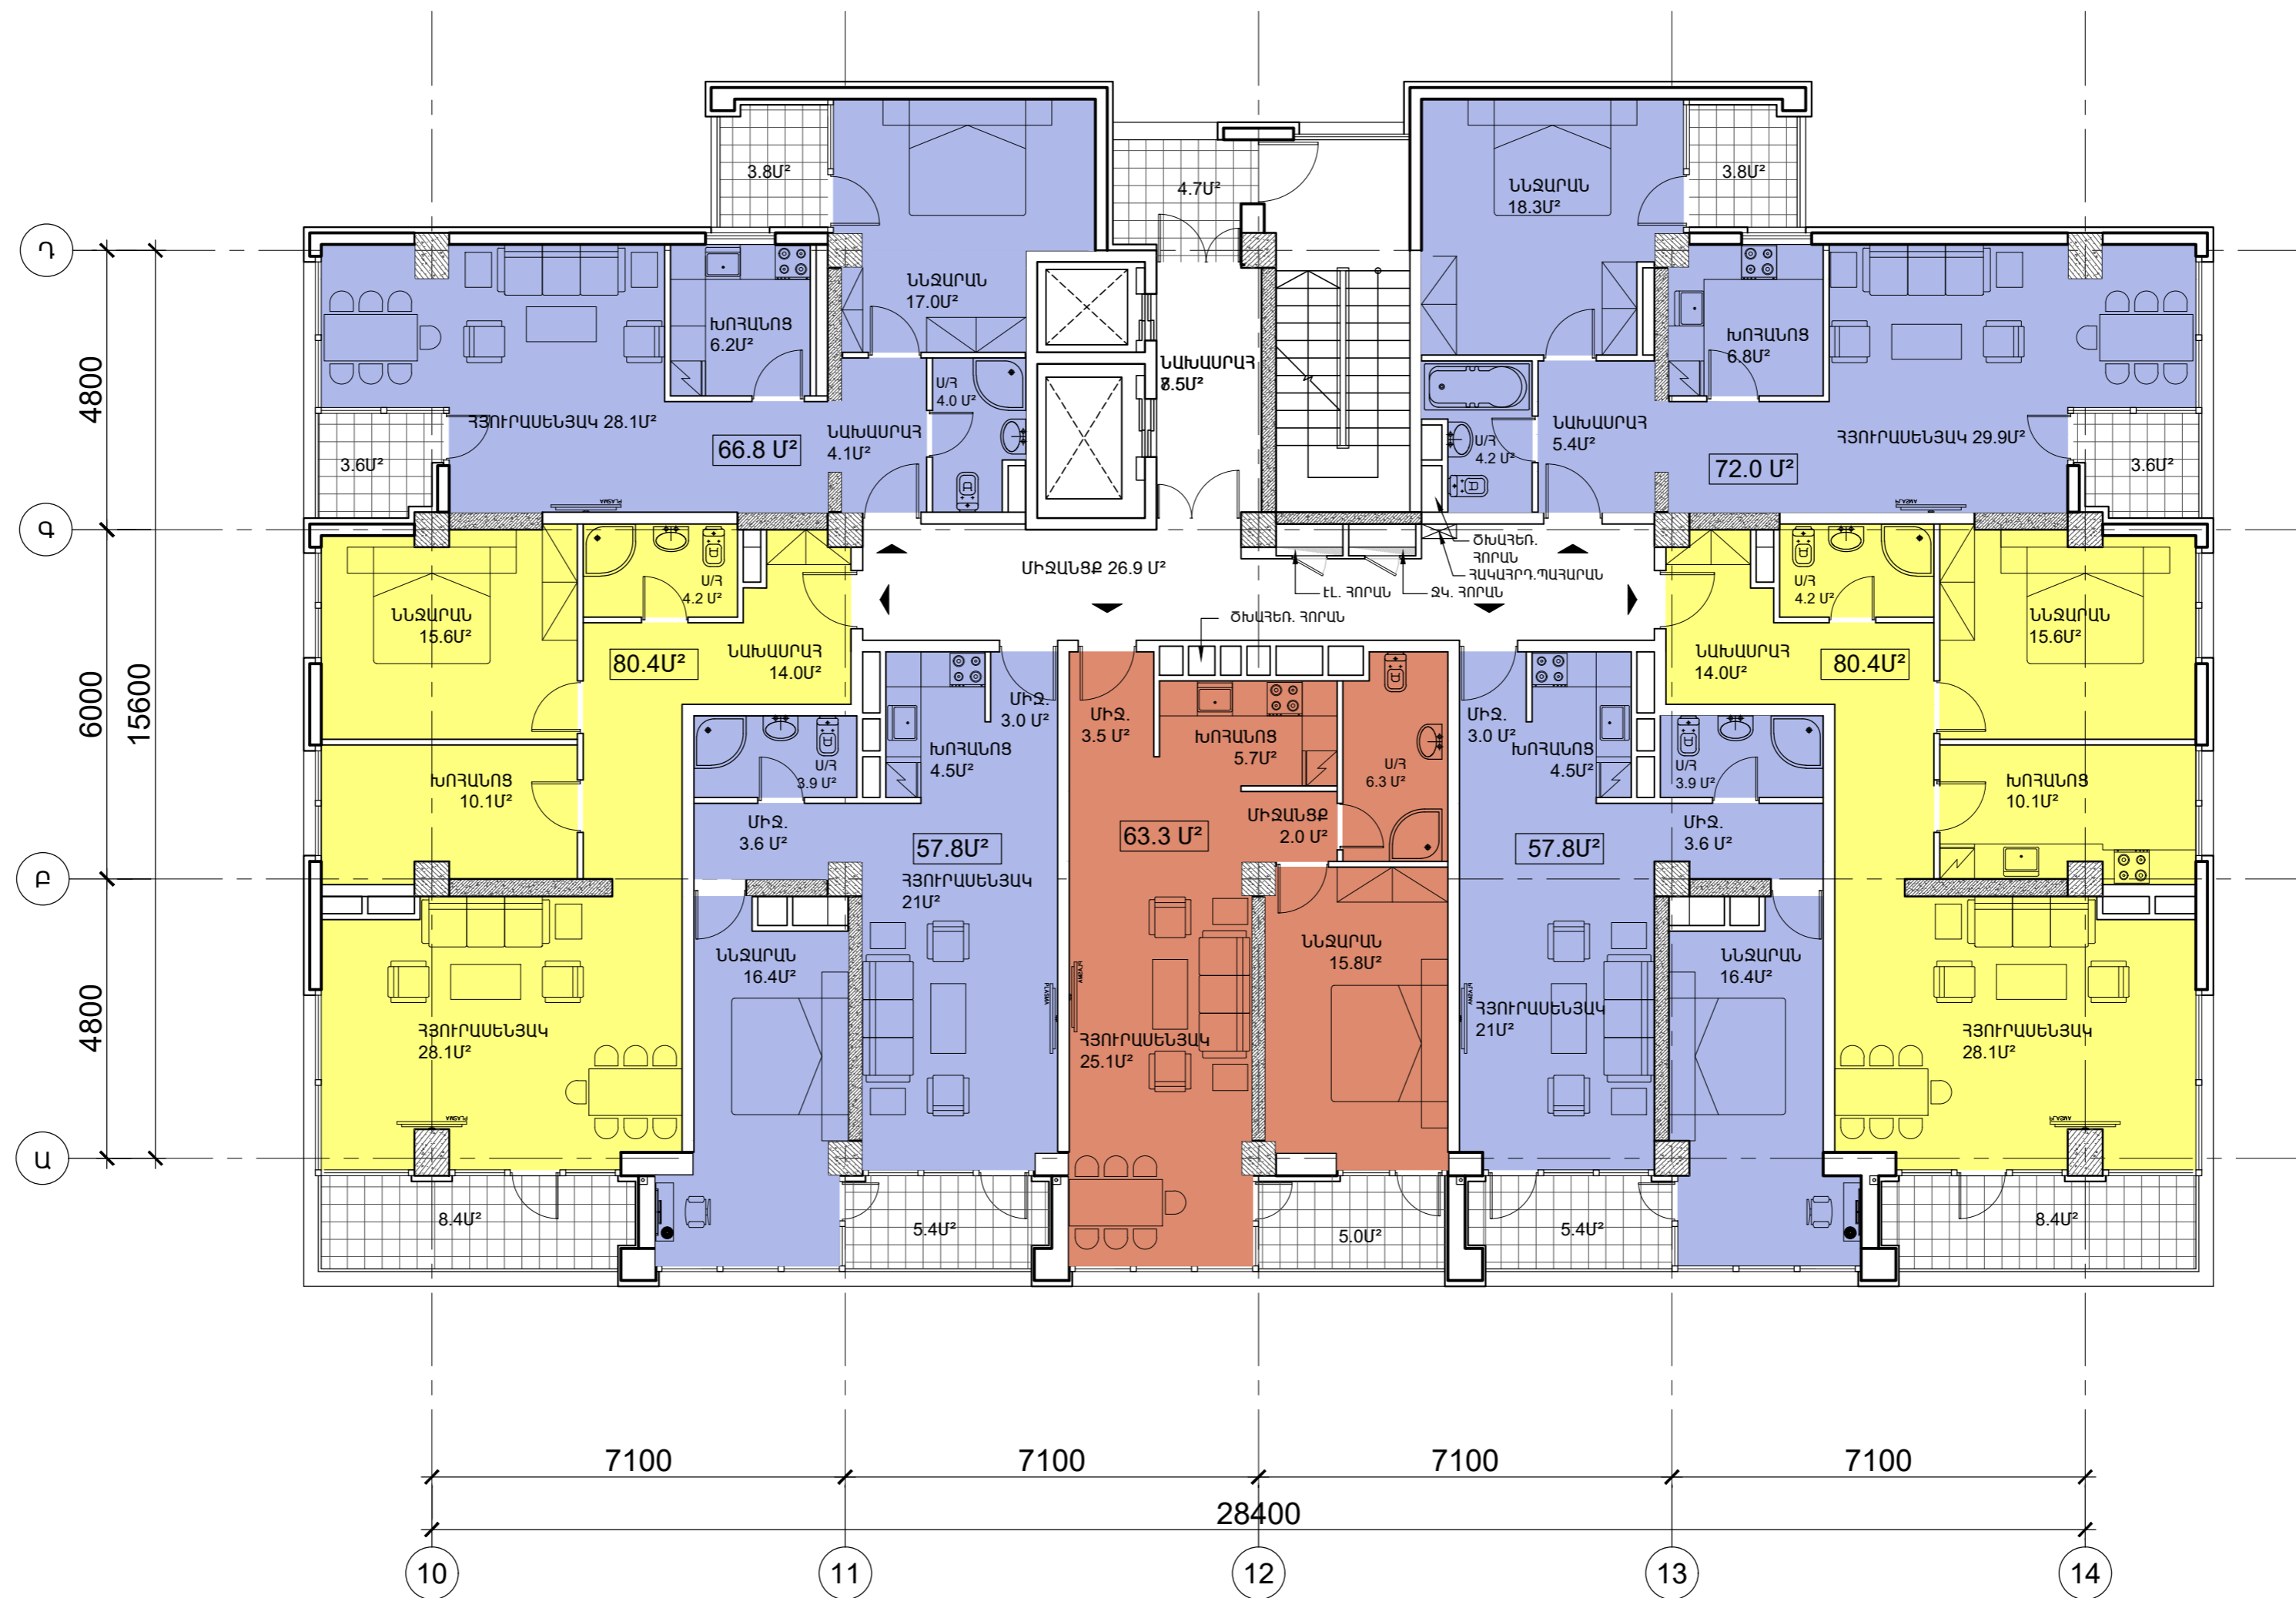
	ՆԱԽԱԳԾԻ Գ.Ե.	Տ. ՔԱՍԱՐՅԱՆ	Տ. քա.	ԲԱԶՄԱԲՆԱԿԱՐԱՆ ԲՆԱԿԵԼԻ ՀԱՄԱԼԻՐԻ ԿԱՌՈՒՑՄԱՆ ՆԱԽԱԳԻԾ «Բ» ՄԱՍՆԱԾԵՆՔ ՀԱՍՑԵՒՔ ԲԱՆԱԹԵՐ-ՁԵՅՁՈՒՆ ԿԱՌՉԱԿԱՆ ՇՐՋԱՆ, Կ. ՈՒԼՆԵՅՈՒ ՓՈՂՈՑ Դ.58/20 ՊԱՏՎՈՒՄՈՒՆԵՐ՝ «ԲԵՅՍԻՔ ԻՆՎԵՍՏՄԵՆՏ ԸՆԴ ՊԻՎԵԼՈՒԹՅԱՆ» ՍՊԸ						
	ՃԱՐՏԱՐԱՄԵՆ	Է.ՈՒԶԵՐ	Տ. քա.							
	<<ՔՅՈՒՓՈՂՈՋԵՔԹ>> ՍՊԸ ՏՆՕՐԵՆ Տ.ՔԱՍԱՐՅԱՆ									
6-ՐԴ ՀԱՐԿԻ ՀԱՏԱԿԱԳԻԾ Մ 1:100				<table border="1"> <tr> <td>ՍԱՍ</td> <td>ԹԵՐԹ</td> <td>ԹԵՐԹԵՐ</td> </tr> <tr> <td>6.Ս</td> <td>6.5.15</td> <td>132</td> </tr> </table>	ՍԱՍ	ԹԵՐԹ	ԹԵՐԹԵՐ	6.Ս	6.5.15	132
ՍԱՍ	ԹԵՐԹ	ԹԵՐԹԵՐ								
6.Ս	6.5.15	132								

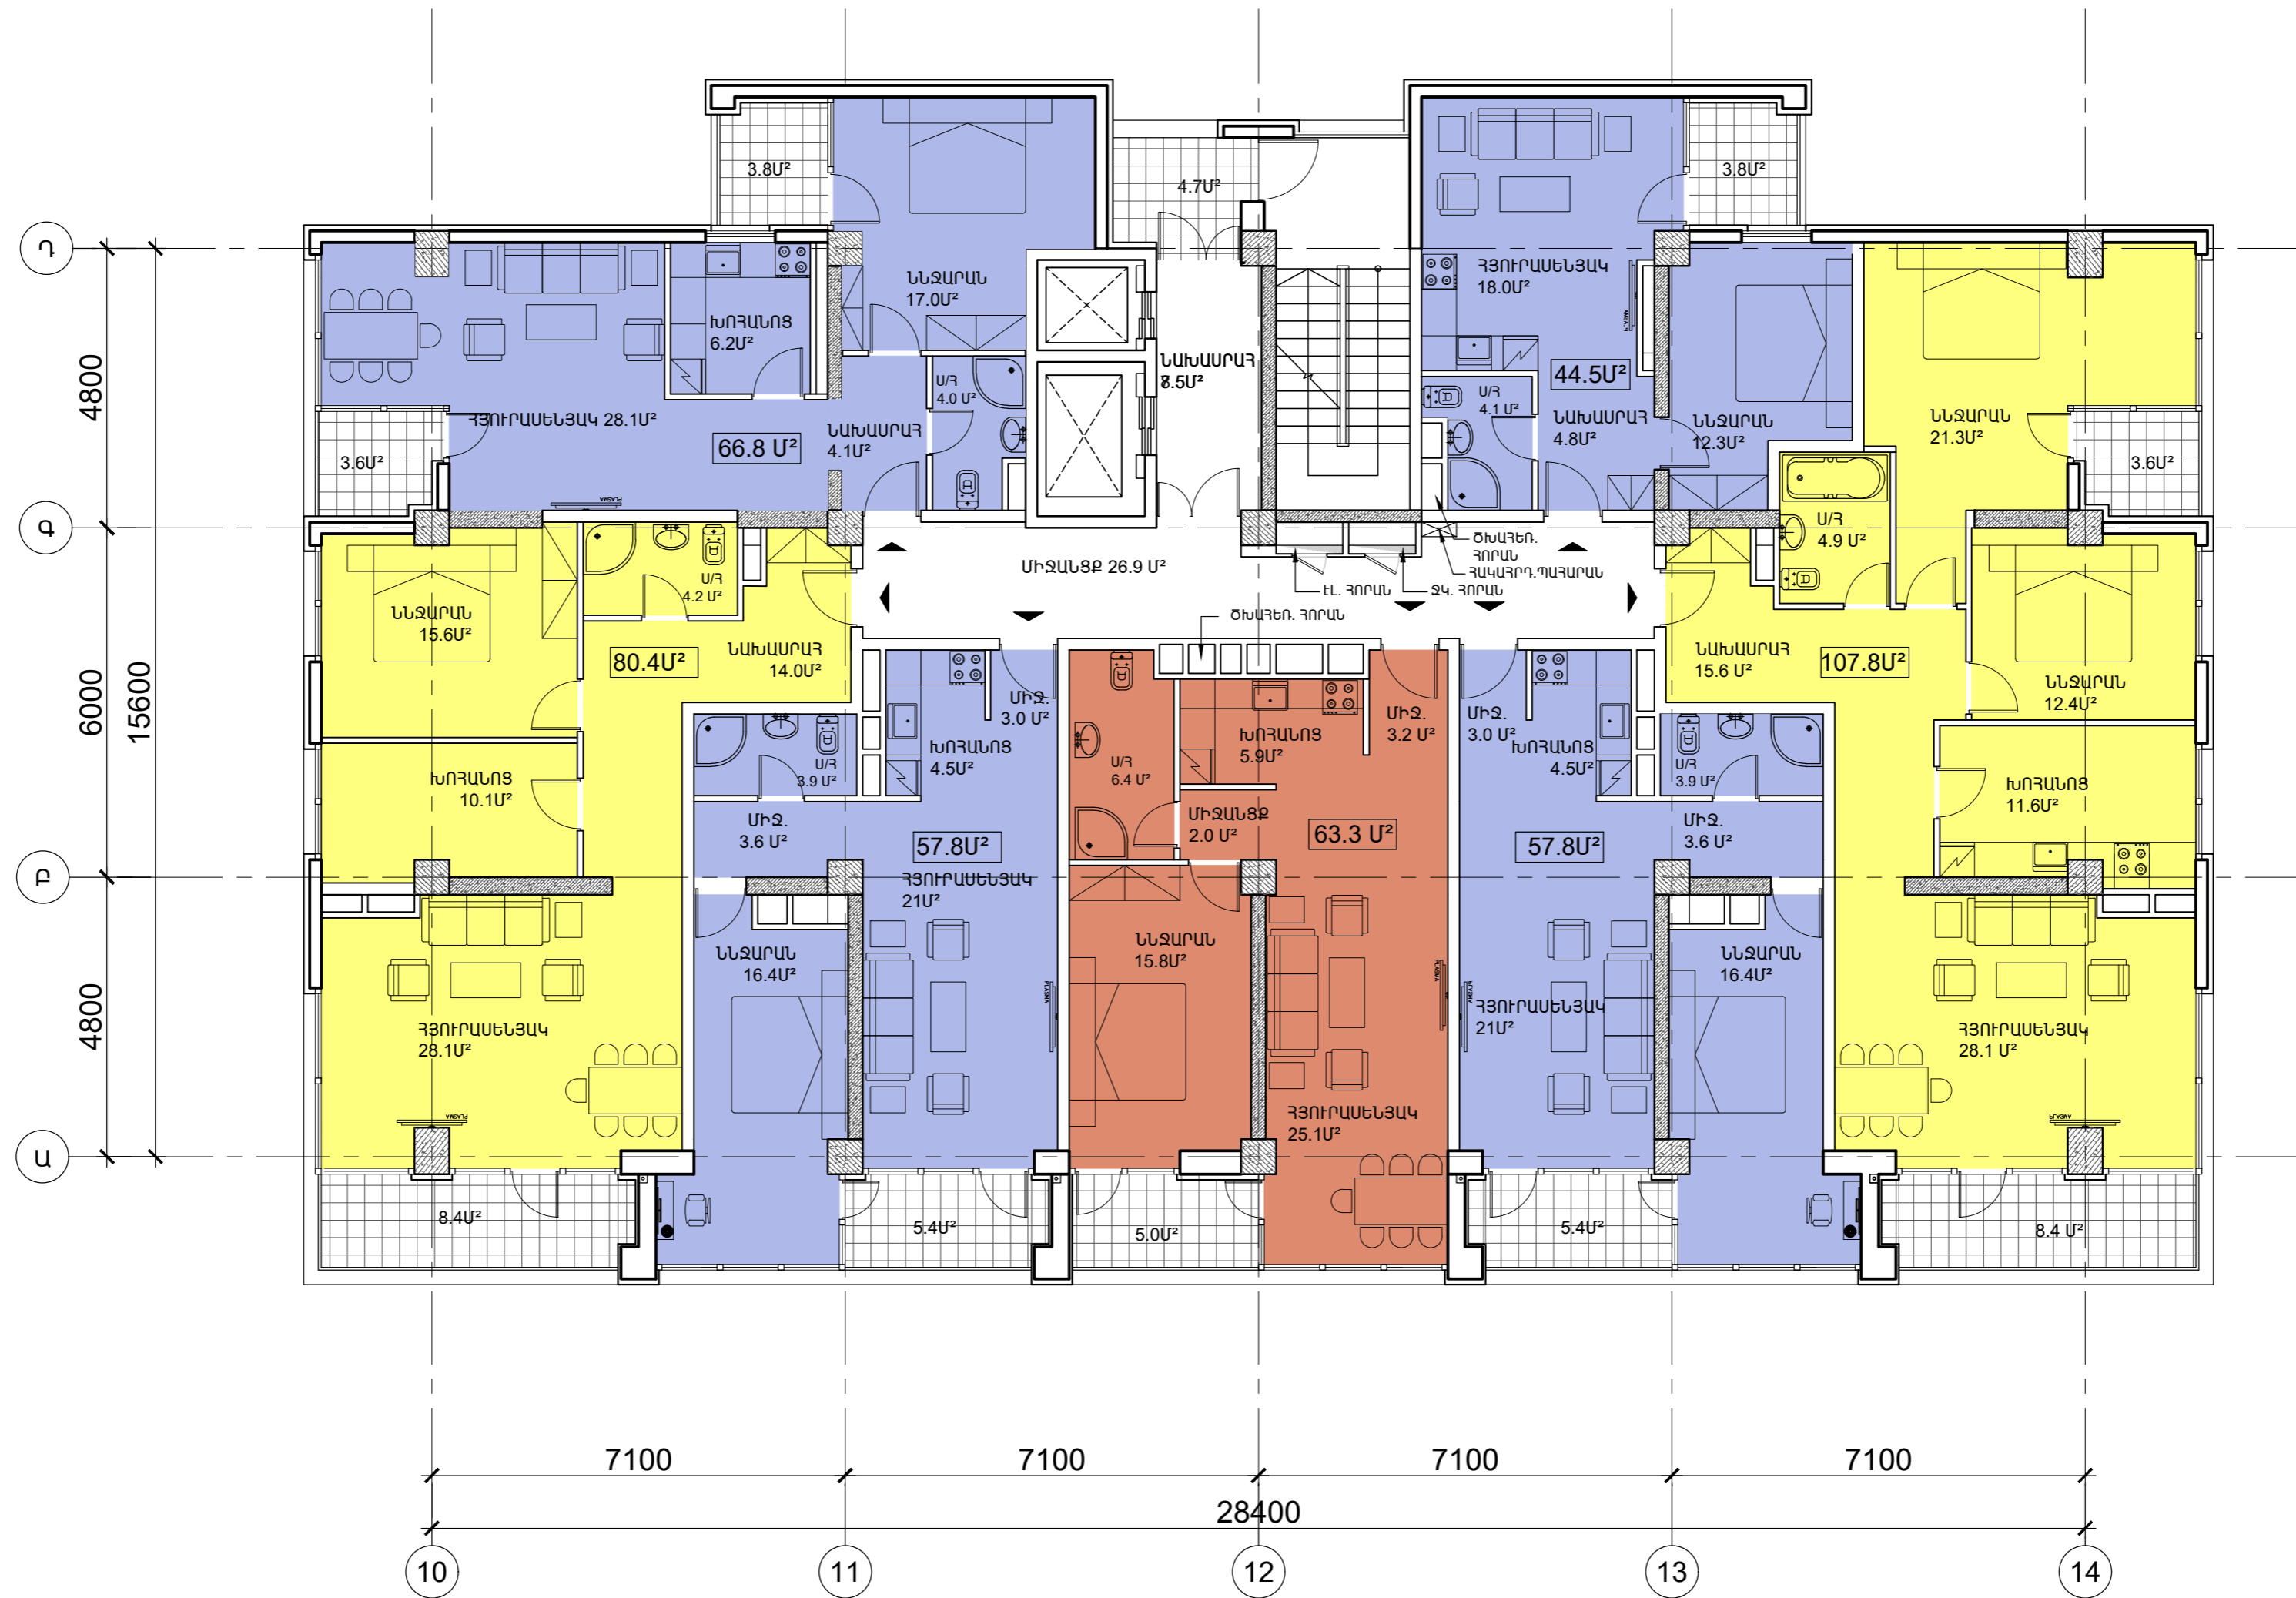


	ՆԱԽԱԳԾԻ Գ.Գ.	Տ. ՔԱՍԱՐՅԱՆ	Տրված	ԲԱԶՄԱԲՆԱԿԱՐԱՆ ԲՆԱԿԵԼԻ ՀԱՄԱԼԻՐԻ ԿԱՌՈՒՑՄԱՆ ՆԱԽԱԳԻԾ «Բ» ՄԱՍՆԱԾԵՆՔ ՀԱՍՑԵՒՔ ԲԱՆԱԹԵՐ-ՁԵՅՁՈՒՆ ԿԱՌՉԱԿԱՆ ՇՐՋԱՆ, Կ. ՈՒԼՆԵՅՈՒ ՓՈՂՈՑ 3.58/20 ՊԱՏՎՈՒՄՈՒՆԵՐ՝ «ԲԵՅՄԻՔ ԻՆՎԵՍՏՄԵՆՏ ԸՆԴ ԴԻՎԵԼՈՍՏԵՆՑ» ՍՊԸ
	ՃԱՐՏԱՐԱՊԵՏ	Է.ՈՒԶԵՐ	Տրված	
<<ՔՅՈՒՓՈՂՈՋԵՔԹ>> ՍՊԸ ՏՆՕՐԵՆ Տ.ՔԱՍԱՐՅԱՆ				8-րդ ՀԱՐԿԻ ՀԱՏԱԿԱԳԻԾ Մ 1:100
		ՍԱՍ	ԹԵՐԹ	ԹԵՐԹԵՐ
		6.Մ	6.5.17	132

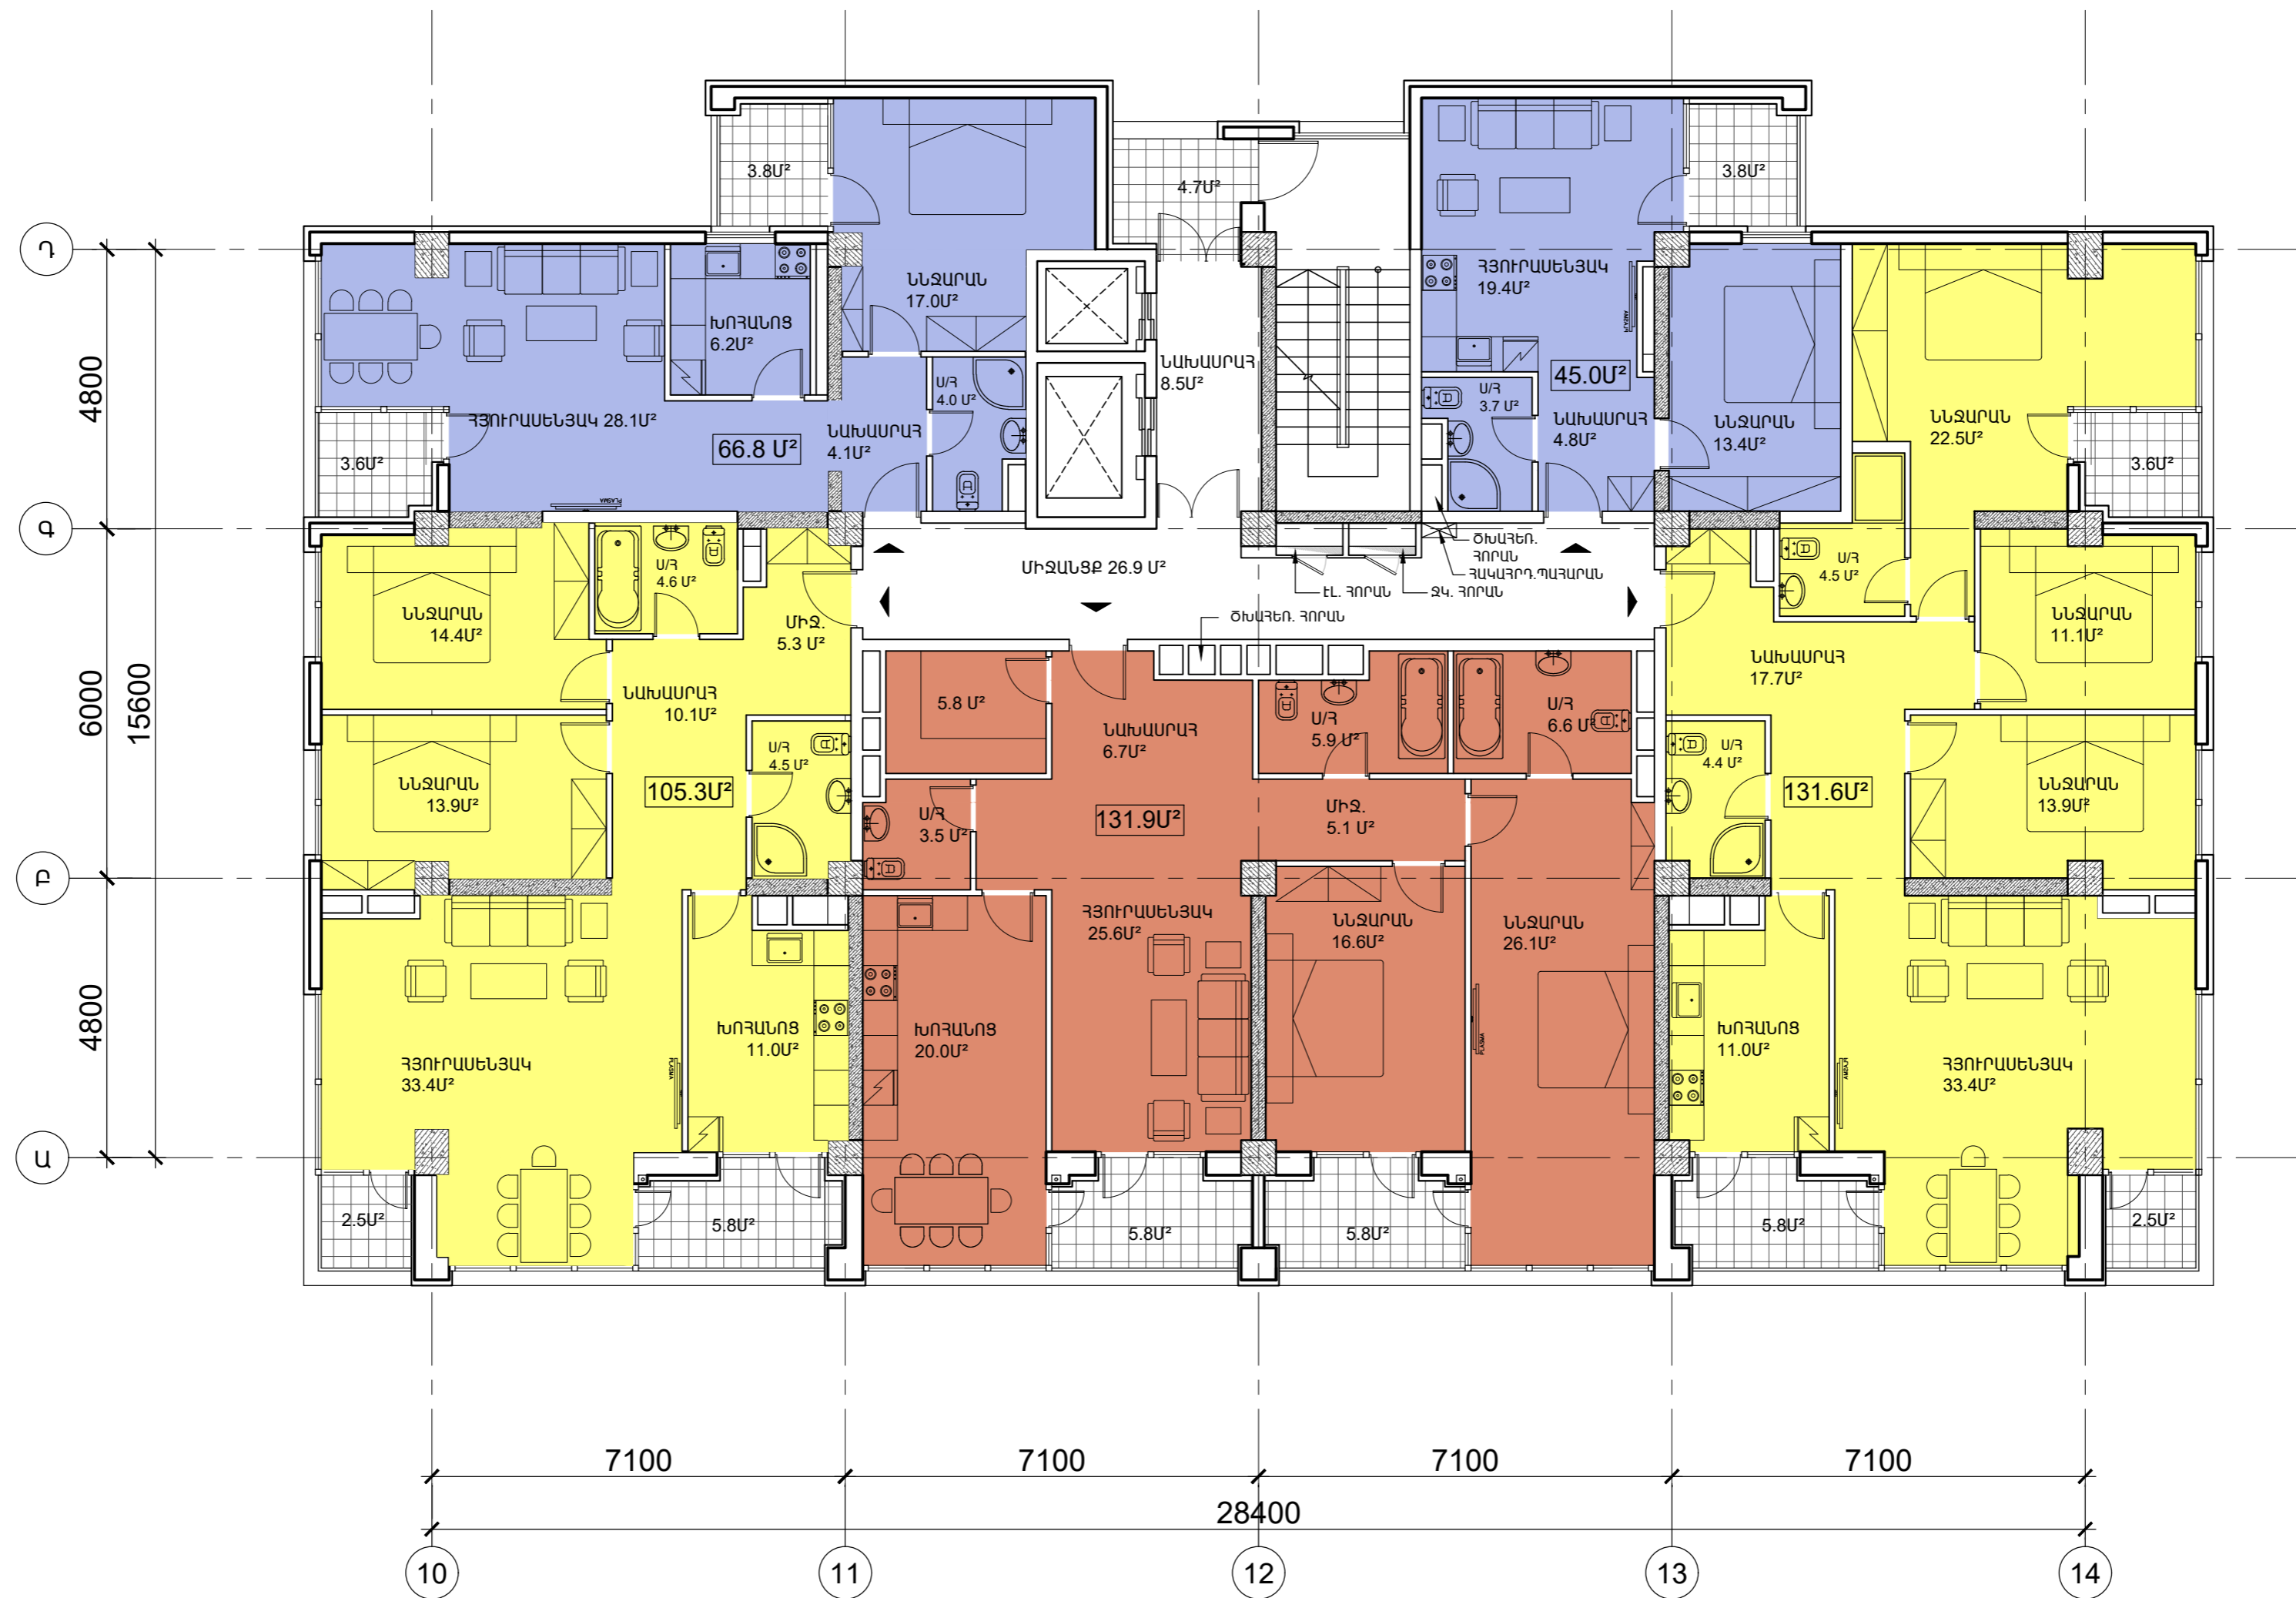


	ՆԱԽԱԳԾԻ Գ.Գ.	Տ. ՔԱՍԱՐՅԱՆ	Տ. քառ	ԲԱԶՄԱԲԱՆԱԿԱՐԱՆ ԲՆԱԿԵԼԻ ՀԱՄԱԼԻՐԻ ԿԱՌՈՒՑՄԱՆ ՆԱԽԱԳԻԾ «Բ» ՄԱՍՆԱԾԵՆՔ ՀԱՍՑԵՒՔ ԲԱՍՏԱԲԵՆ-ՁԵՅՑՈՒՆ ԿԱՌՉԱԿԱՆ ՇՐՋԱՆ, Կ. ՈՒԼՆԵՅՈՒ ՓՈՂՈՑ Դ.58/20 ՊԱՏՎՈՒՄՈՒՆԵՐ՝ «ԲԵՅՄԻՔ ԻՆՎԵՍՏՄԵՆՏ ԸՆԴ ՊԻՎԵԼՈՍՏԵՆՑ» ՍՊԸ
	ՃԱՐՏԱՐԱՊԵՏ	Է.ՈՒԶԵՐ	Է.Ուձեր	
<<ՔՅՈՒՓՈՂՈՋԵՔԹ>> ՍՊԸ ՏՆՕՐԵՆ Տ.ՔԱՍԱՐՅԱՆ				9-ՐԴ ՀԱՐԿԻ ՀԱՏԱԿԱԳԻԾ Մ 1:100
		ՍԱՍ	ԹԵՐԹ	ԹԵՐԹԵՐ
		6.Ս	6.5.19	132




	ՆԱԽԱԳԾԻ Գ.Գ.	Տ. ՔԱՍԱՐՅԱՆ	Տ. քառ	ԲԱԶՄԱԲՆԱԿԱՐԱՆ ԲՆԱԿԵԼԻ ՀԱՄԱԼԻՐԻ ԿԱՌՈՒՑՄԱՆ ՆԱԽԱԳԻԾ «Բ» ՄԱՍՆԱԾԵՆՔ ՀԱՍՑԵՒՔ ԲԱՍՏԱԲԵՆ-ՁԵՅՑՈՒՆ ՎԱՐՉԱԿԱՆ ՇՐՋԱՆ, Կ. ՈՒԼՆԵՅՈՒ ՓՈՂՈՑ Հ.58/20 ՊԱՏՎՈՐԱՏՈՒՆԵՐ՝ «ԲԵՅՅՈՒՔ ԻՆՎԵՍՏՄԵՆՏ ԸՆԴ ԴԻՎԵԼՈՍՏԵՆՑ» ՍՊԸ
	ՃԱՐՏԱՐԱՊԵՏ	Է.ՈՒԶԵՐ	Է.Ուձեր	
<<ՔՅՈՒՓՈՂՁԵՔԹ>> ՍՊԸ ՏՆՕՐԵՆ Տ.ՔԱՍԱՐՅԱՆ				10-ՐԴ ԳՆՐԿԻ ՀԱՏԱԿԱԳԻԾ Ս 1:100
		ՍԱՍ	ԹԵՐԹ	ԹԵՐԹԵՐ
		6.Ս	6.5.21	132

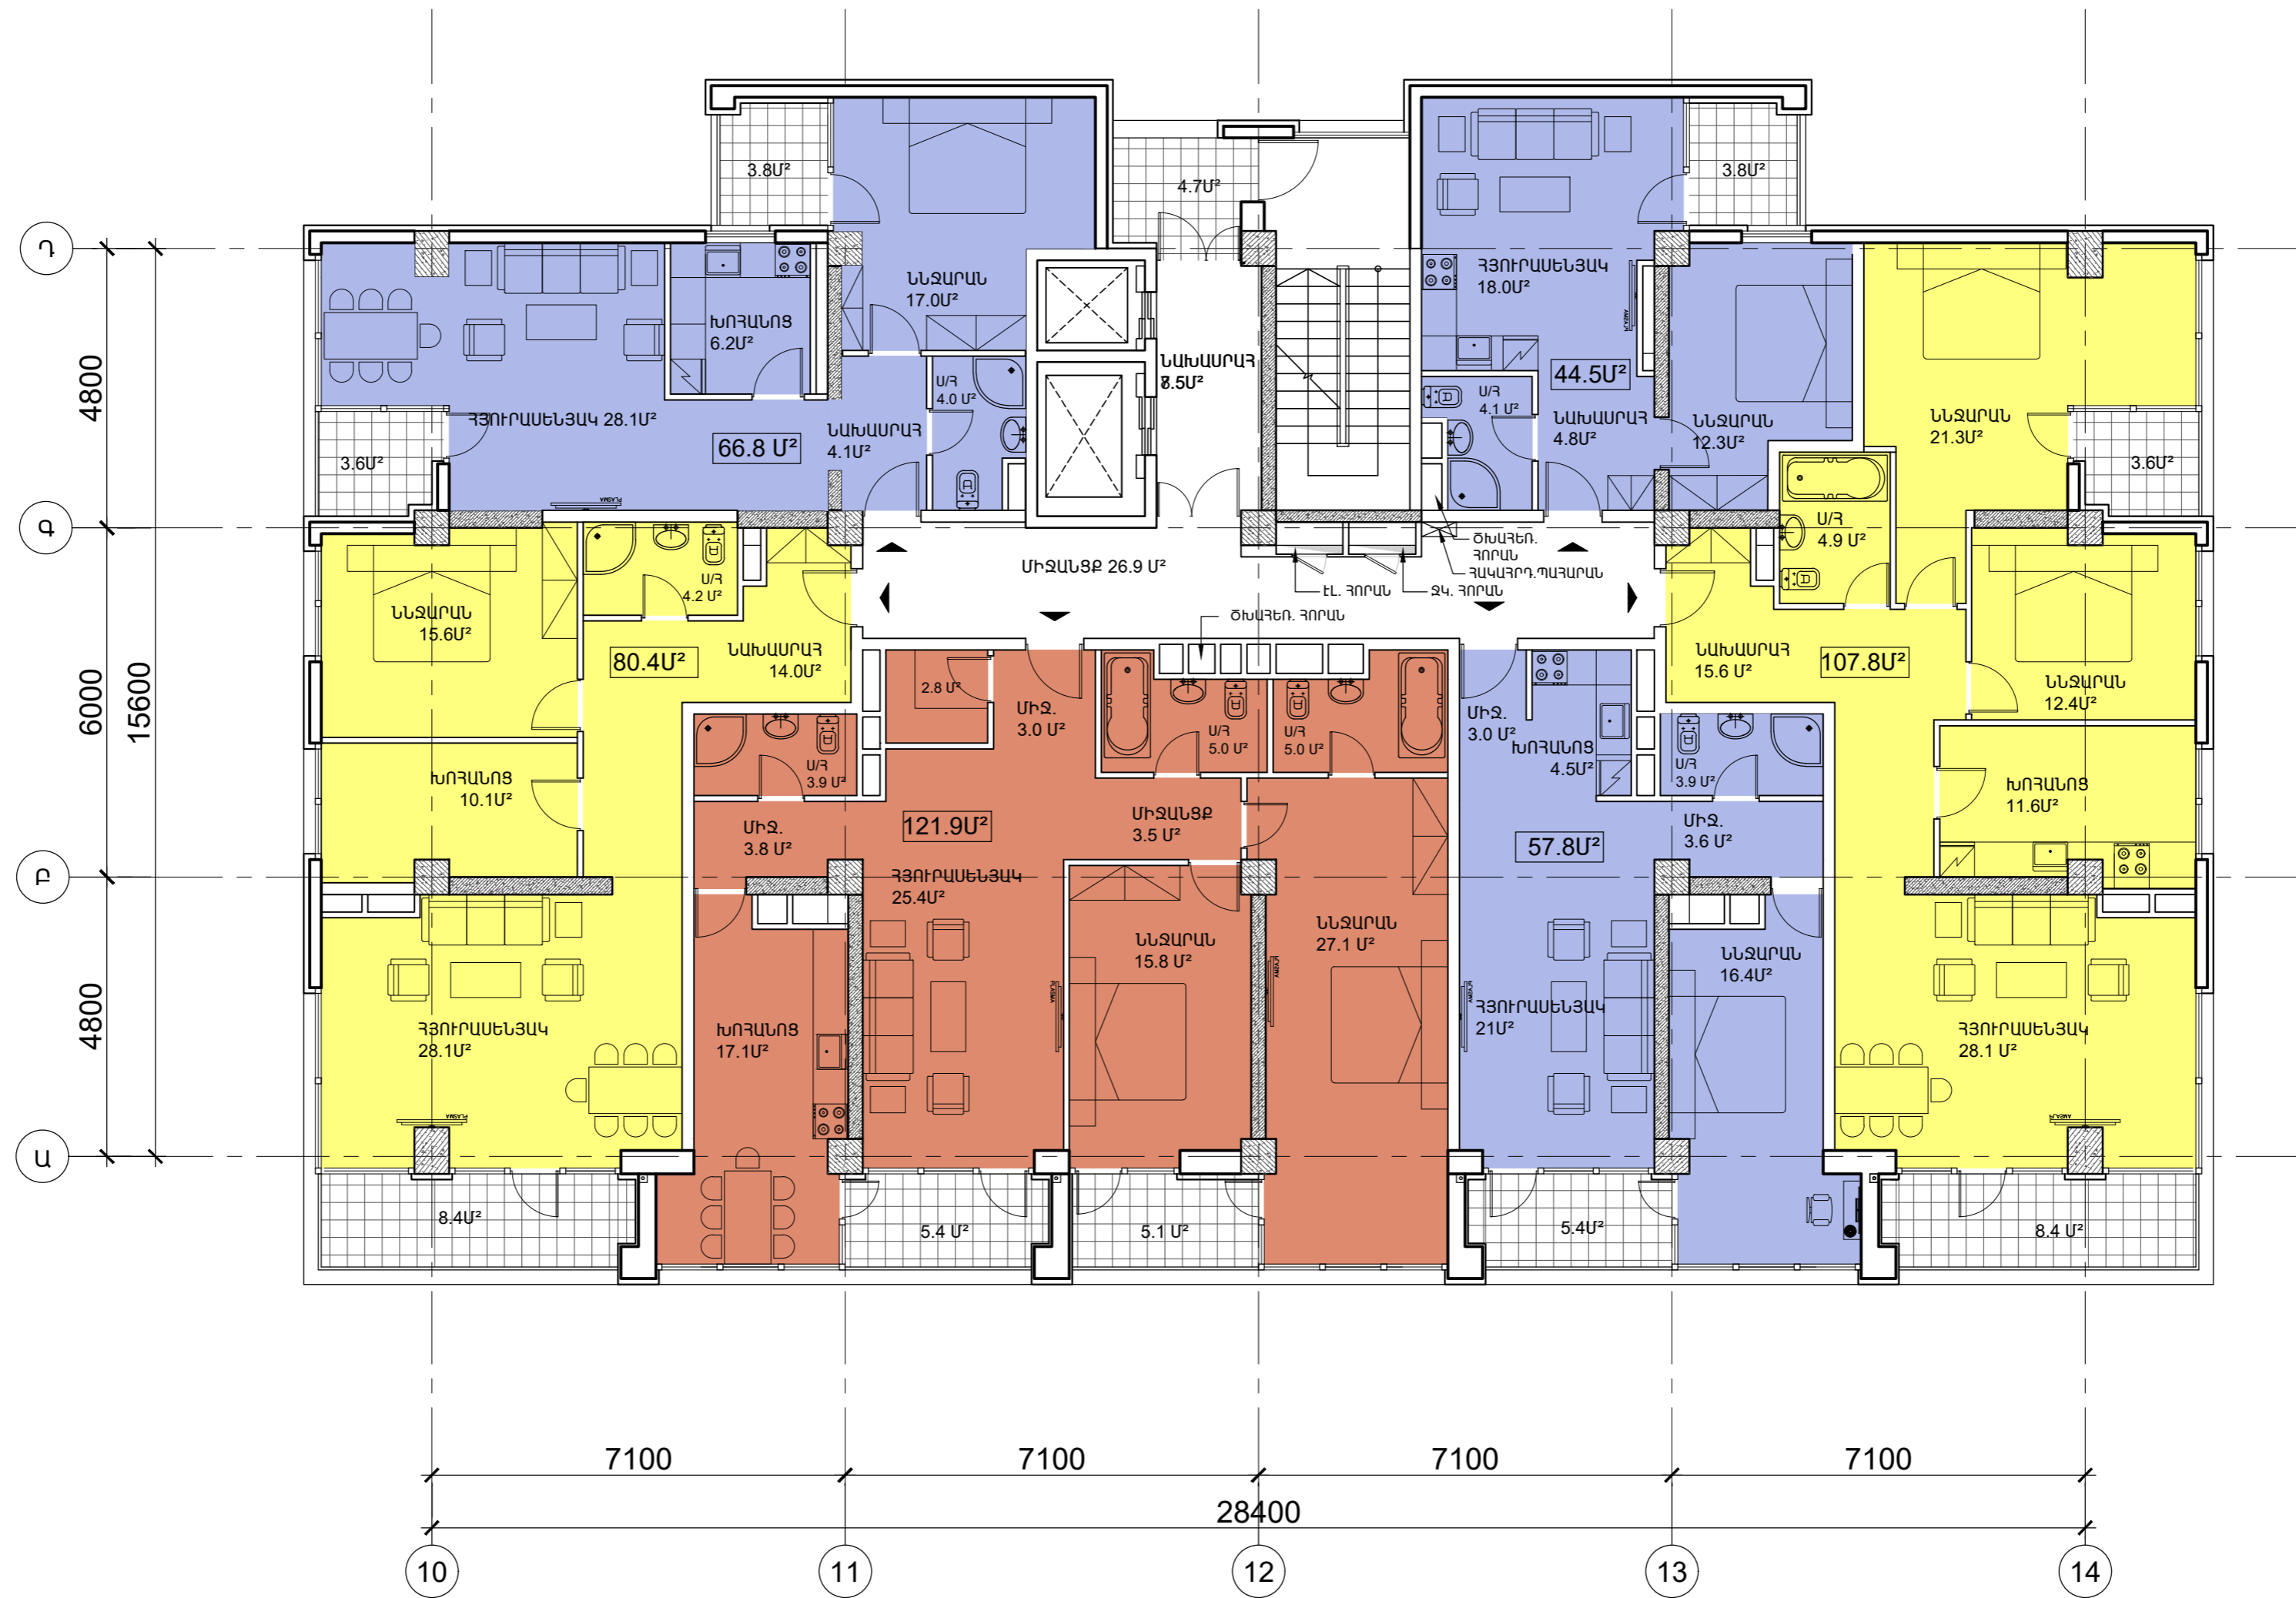

	ՆԱԽԱԳԾԻ Գ.Գ.	Տ. ՔԱՍԱՐՅԱՆ	Տ. քառ	ԲԱԶՄԱԲՆԱԿԱՎԱՐԱՆ ԲՆԱԿԵԼԻ ՀԱՄԱԼԻՐԻ ԿԱՌՈՒՑՄԱՆ ՆԱԽԱԳԻԾ «Բ» ՄԱՍՆԱԾԵՆՔ ՀԱՍՑԵՒՔ ԲԱՍՏԱԲԵՆ-ՁԵՅՑՈՒՆ ՎԱՌՉԱԿԱՆ ՇՐՋԱՆ, Կ. ՈՒԼՆԵՅՈՒ ՓՈՂՈՑ Դ.58/20 ՊԱՏՎՈՒՄՈՒՆԵՐ՝ «ԲԵՅՍԻՔ ԻՆՎԵՍՏՄԵՆՏ ԸՆԴ ԴԻՎԵԼՈՍՏԵՆՑ» ՍՊԸ
	ՃԱՐՏԱՐԱՊԵՏ	Է.ՈՒԶԵՐ	Է.Ուզեր	
	<<ՔՅՈՒՓՈՂՈՋԵՔԹ>> ՍՊԸ ՏՆՕՐԵՆ Տ.ՔԱՍԱՐՅԱՆ			12-ՐԴ ՀԱՐԿԻ ՀԱՏԱԿԱԳԻԾ Ս 1:100
	ՍԱՍ	ԹԵՐԹ	ԹԵՐԹԵՐ	
	6.Ս	6.5.23	132	

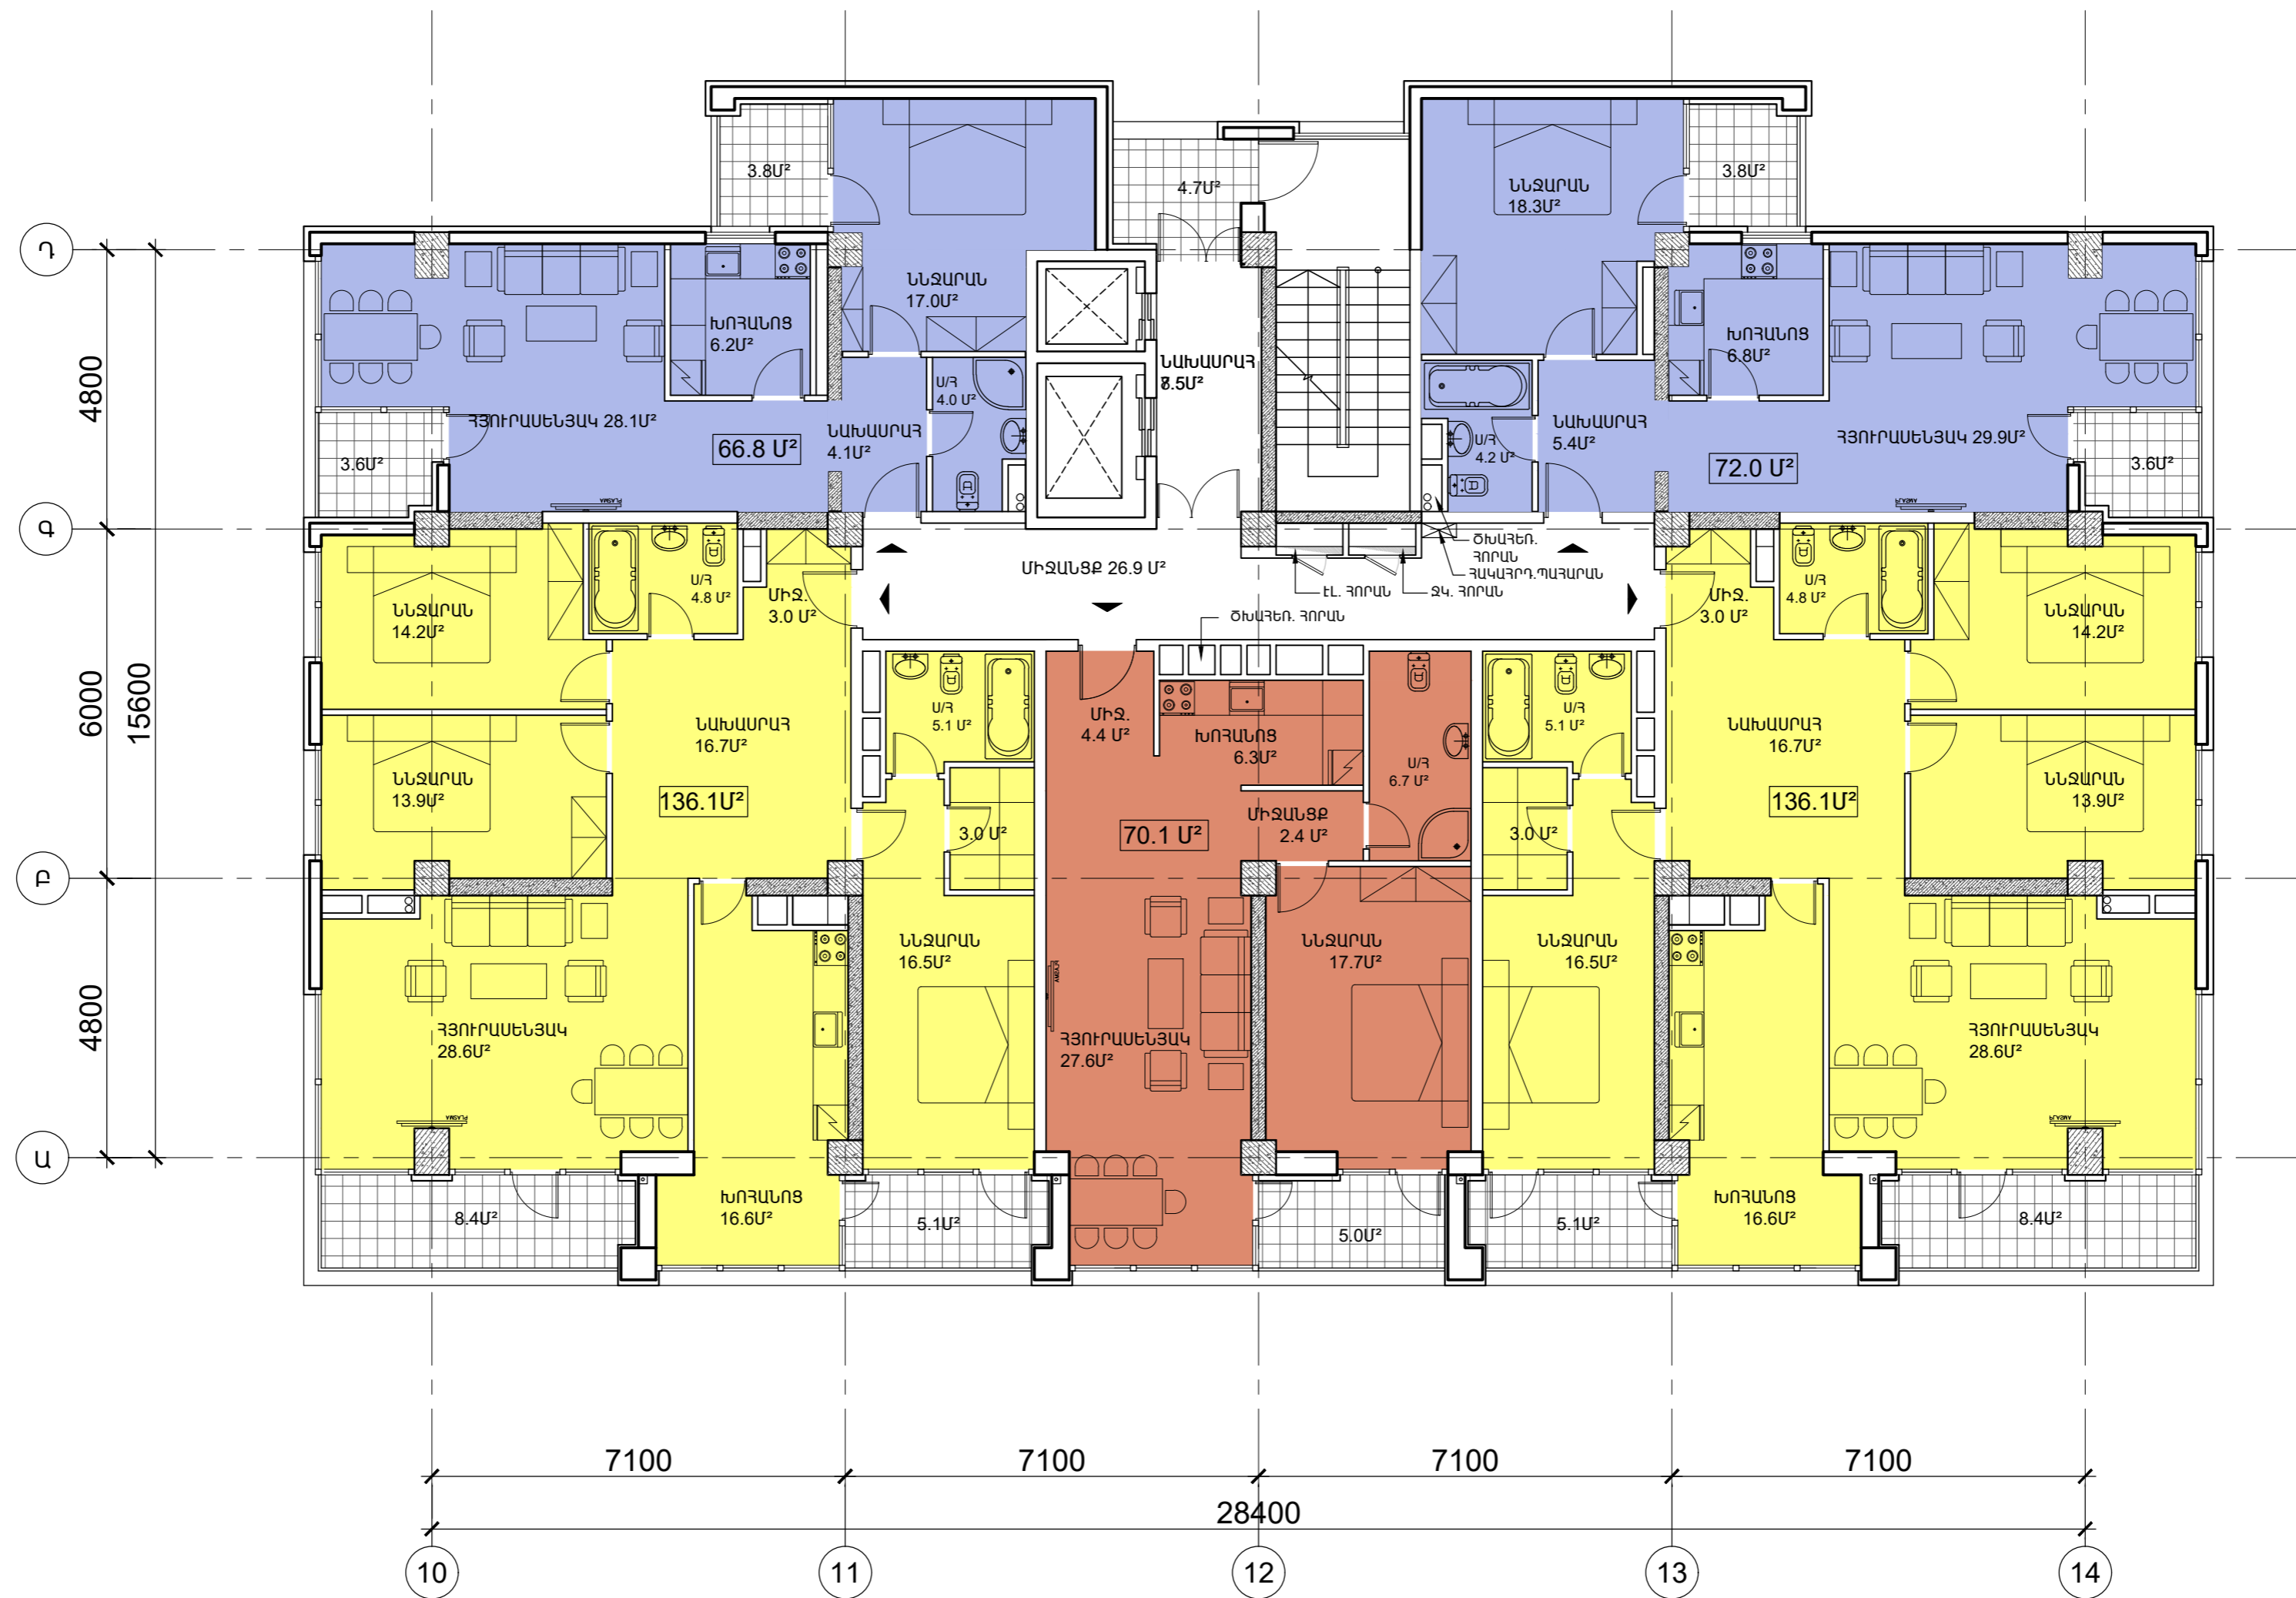

	ՆԱԽԱԳԾԻ Գ.Ե.	Տ. ՔԱՍԱՐՅԱՆ		ԲԱԶՄԱԲՆԱԿԱՎԱՐԱՆ ԲՆԱԿԵԼԻ ՀԱՄԱԼԻՐԻ ԿԱՌՈՒՑՄԱՆ ՆԱԽԱԳԻԾ «Բ» ՍՄՍՆԱԾԵՆՔ ՀԱՍՑԵՒՔ ԲԱՆԱԹԵՐ-ՁԵՅՑՈՒՆ ԿԱՌՉԱԿԱՆ ՇՐՋԱՆ, Կ. ՈՒԼՆԵՅՈՒ ՓՈՂՈՑ Դ.58/20 ՊԱՏՎՈՒՄՈՒՆԵՐ՝ «ԲԵՅՈՒՔ ԻՆՎԵՍՏՄԵՆՏ ԸՆԴ ԴԻՎԵԼՈՍՏԵՆՑ» ՍՊԸ			
	ՃԱՌՏԱՐԱՊԵՏ	Է.ՈՒԶԵՐ			14-ՐԴ ՀԱՐԿԻ ՀԱՏԱԿԱԳԻԾ Ս 1:100	ՍԱՍ	ԹԵՐԹ
<<ՔՅՈՒՓՈՂՈՋԵՔԹ>> ՍՊԸ ՏՆՕՐԵՆ Տ.ՔԱՍԱՐՅԱՆ					6.Ս	6.5.25	132

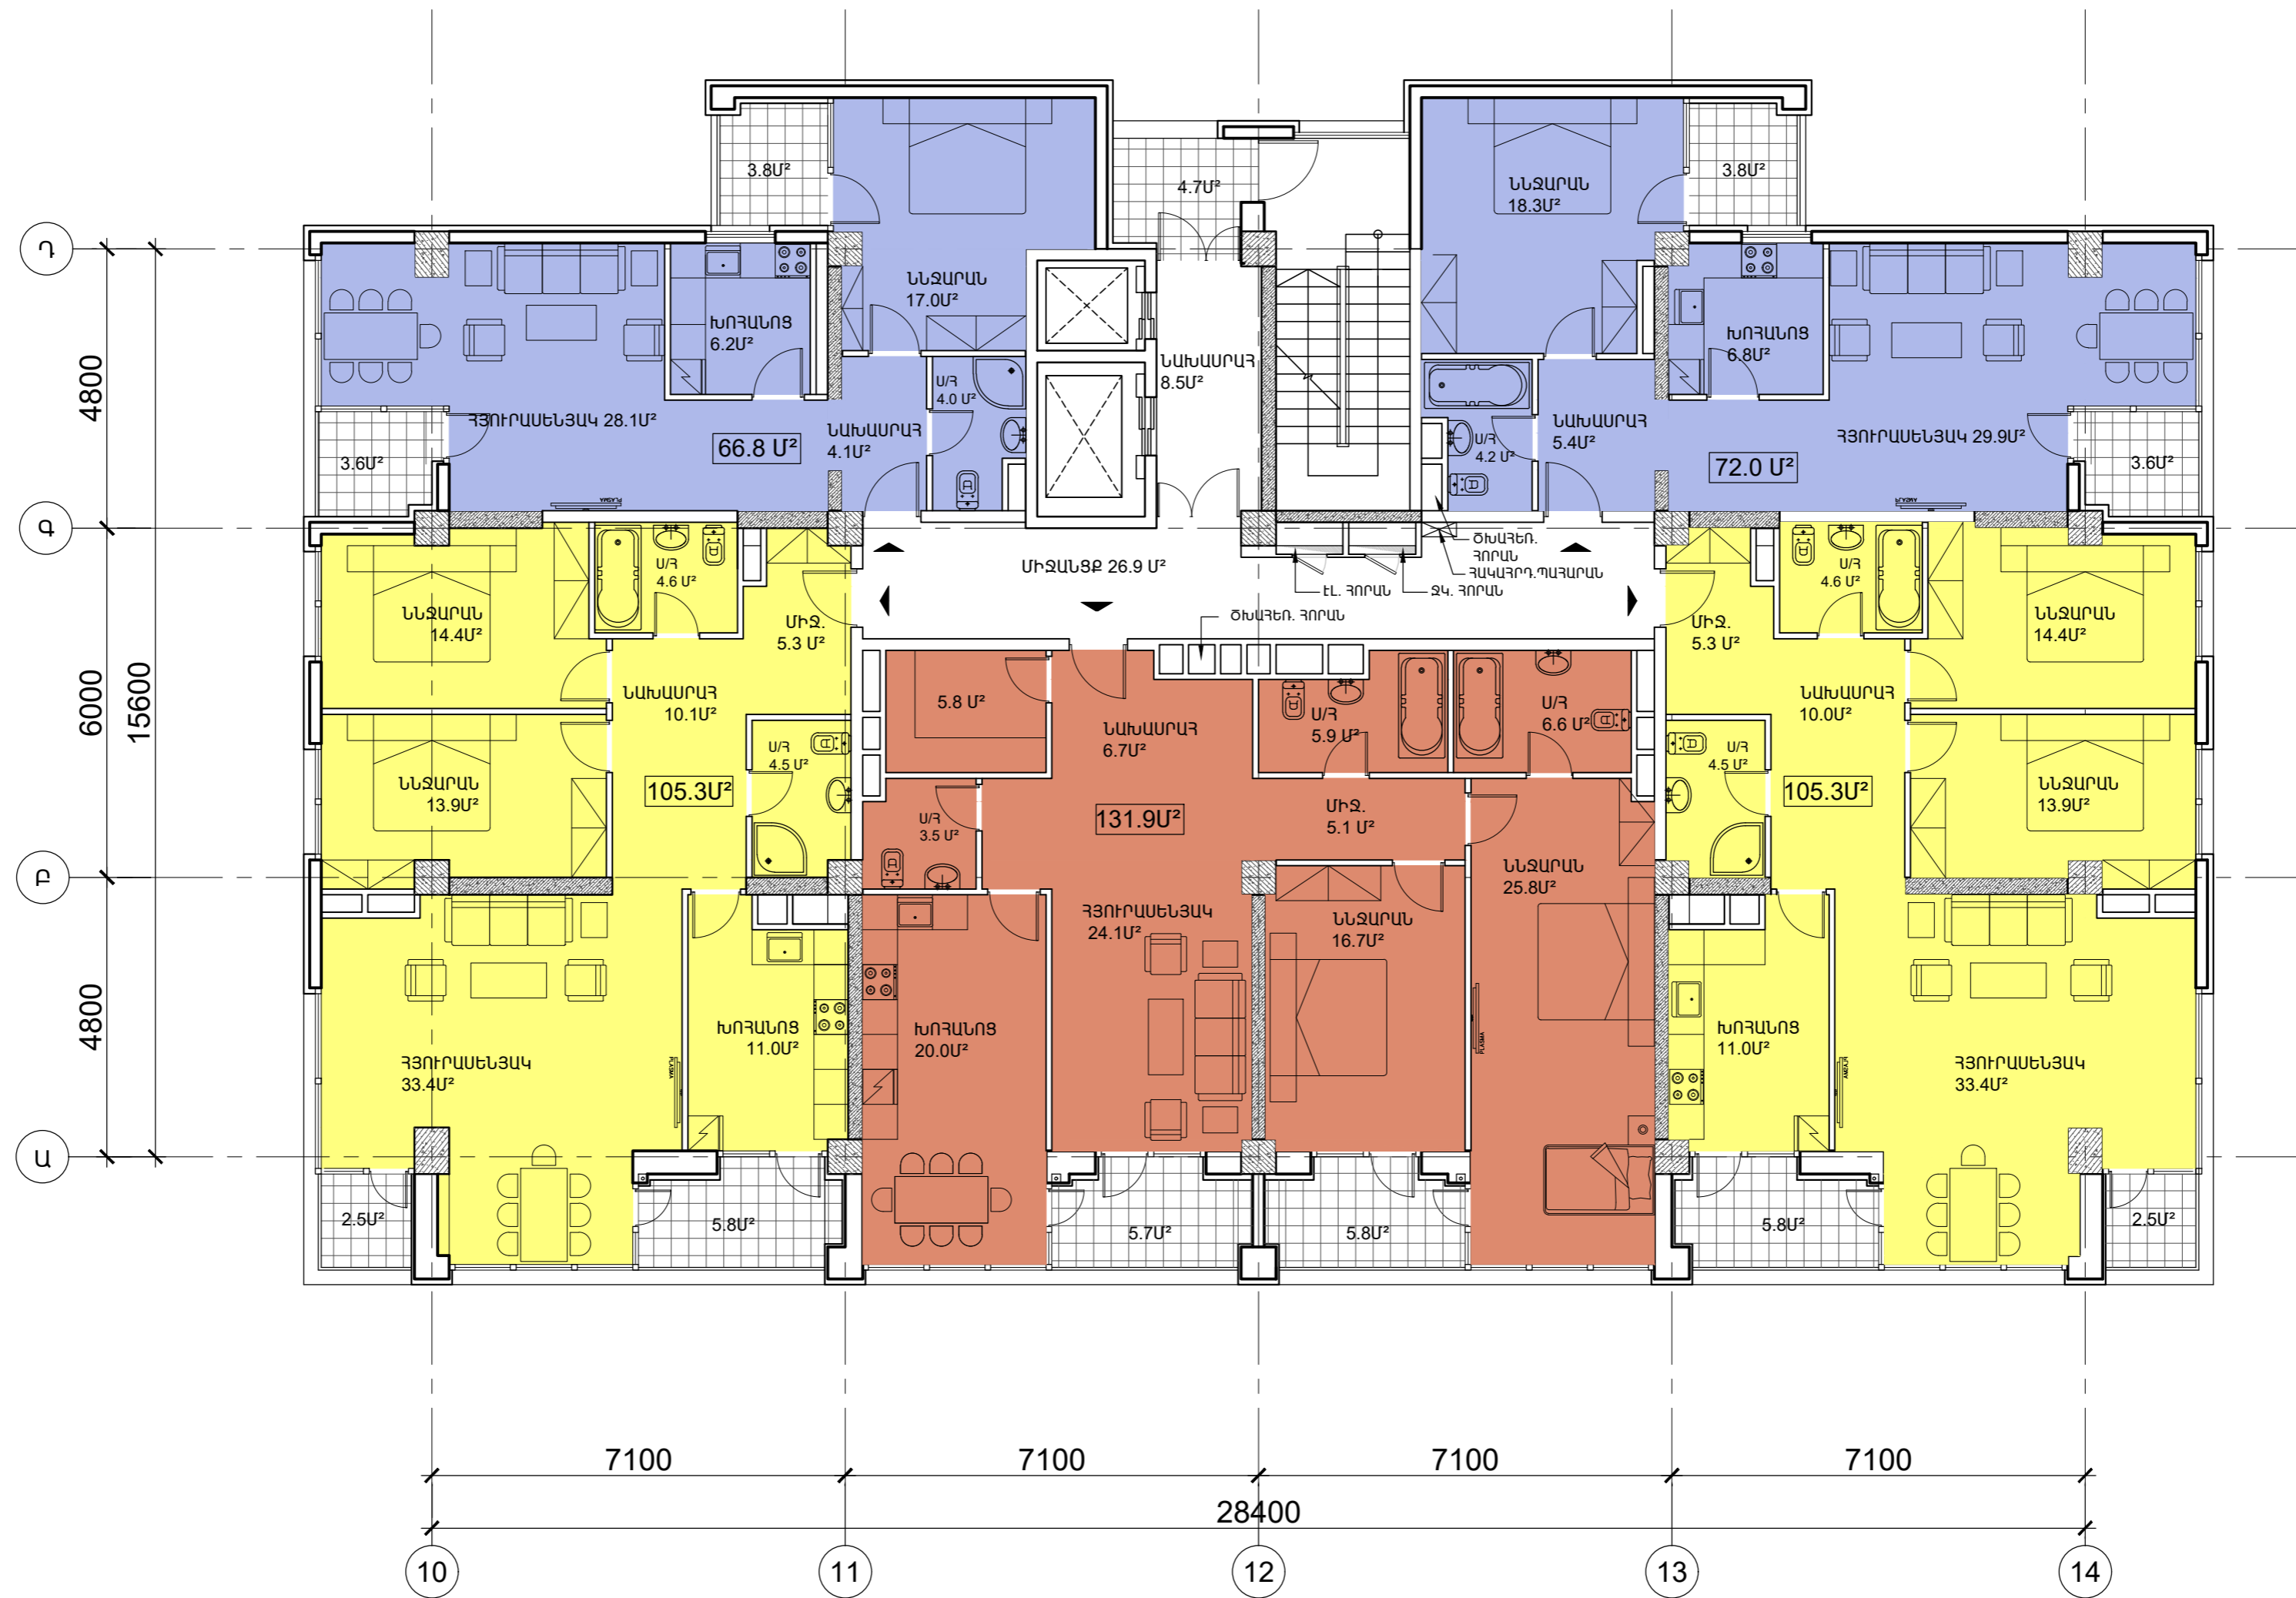

	ՆԱԽԱԳԾԻ Գ.Գ.	Տ. ՔԱՍԱՐՅԱՆ	Տ. քառ	ԲԱԶՄԱԲՆԱԿԱՐԱՆ ԲՆԱԿԵԼԻ ՀԱՄԱԼԻՐԻ ԿԱՌՈՒՑՄԱՆ ՆԱԽԱԳԻԾ «Բ» ՄԱՍՆԱԾԵՆՔ ՀԱՍՑԵՒ ՔԱՆԱՔԵՐ-ՁԵՅՁՈՒՆ ՎԱՐՉԱԿԱՆ ՇՐՋԱՆ, Կ. ՈՒԼՆԵՅՈՒ ՓՈՂՈՑ Դ.58/20 ՊԱՏՎՈՒՄՈՒՆԵՐ՝ «ԲԵՅՆՈՒՔ ԻՆՎԵՍՏՄԵՆՏ ԸՆԴ ԴԻՎԵԼՈՍՏԵՆՑ» ՍՊԸ						
	ՃԱՐՏԱՐԱՊԵՏ	Է.ՈՒԻԶԵՐ	Է.ՈՒԻԶԵՐ							
	<<ՔՅՈՒՓՈՂՈՋԵՔԹ>> ՍՊԸ ՏՆՕՐԵՆ Տ.ՔԱՍԱՐՅԱՆ				Տ. քառ					
15-ՐԴ ԴԱՐԿԻ ՀԱՏԱԿԱԳԻԾ Ս 1:100				<table border="1"> <tr> <td>ՍԱՍ</td> <td>ԹԵՐԹ</td> <td>ԹԵՐԹԵՐ</td> </tr> <tr> <td>6.Ս</td> <td>6.5.27</td> <td>132</td> </tr> </table>	ՍԱՍ	ԹԵՐԹ	ԹԵՐԹԵՐ	6.Ս	6.5.27	132
ՍԱՍ	ԹԵՐԹ	ԹԵՐԹԵՐ								
6.Ս	6.5.27	132								

